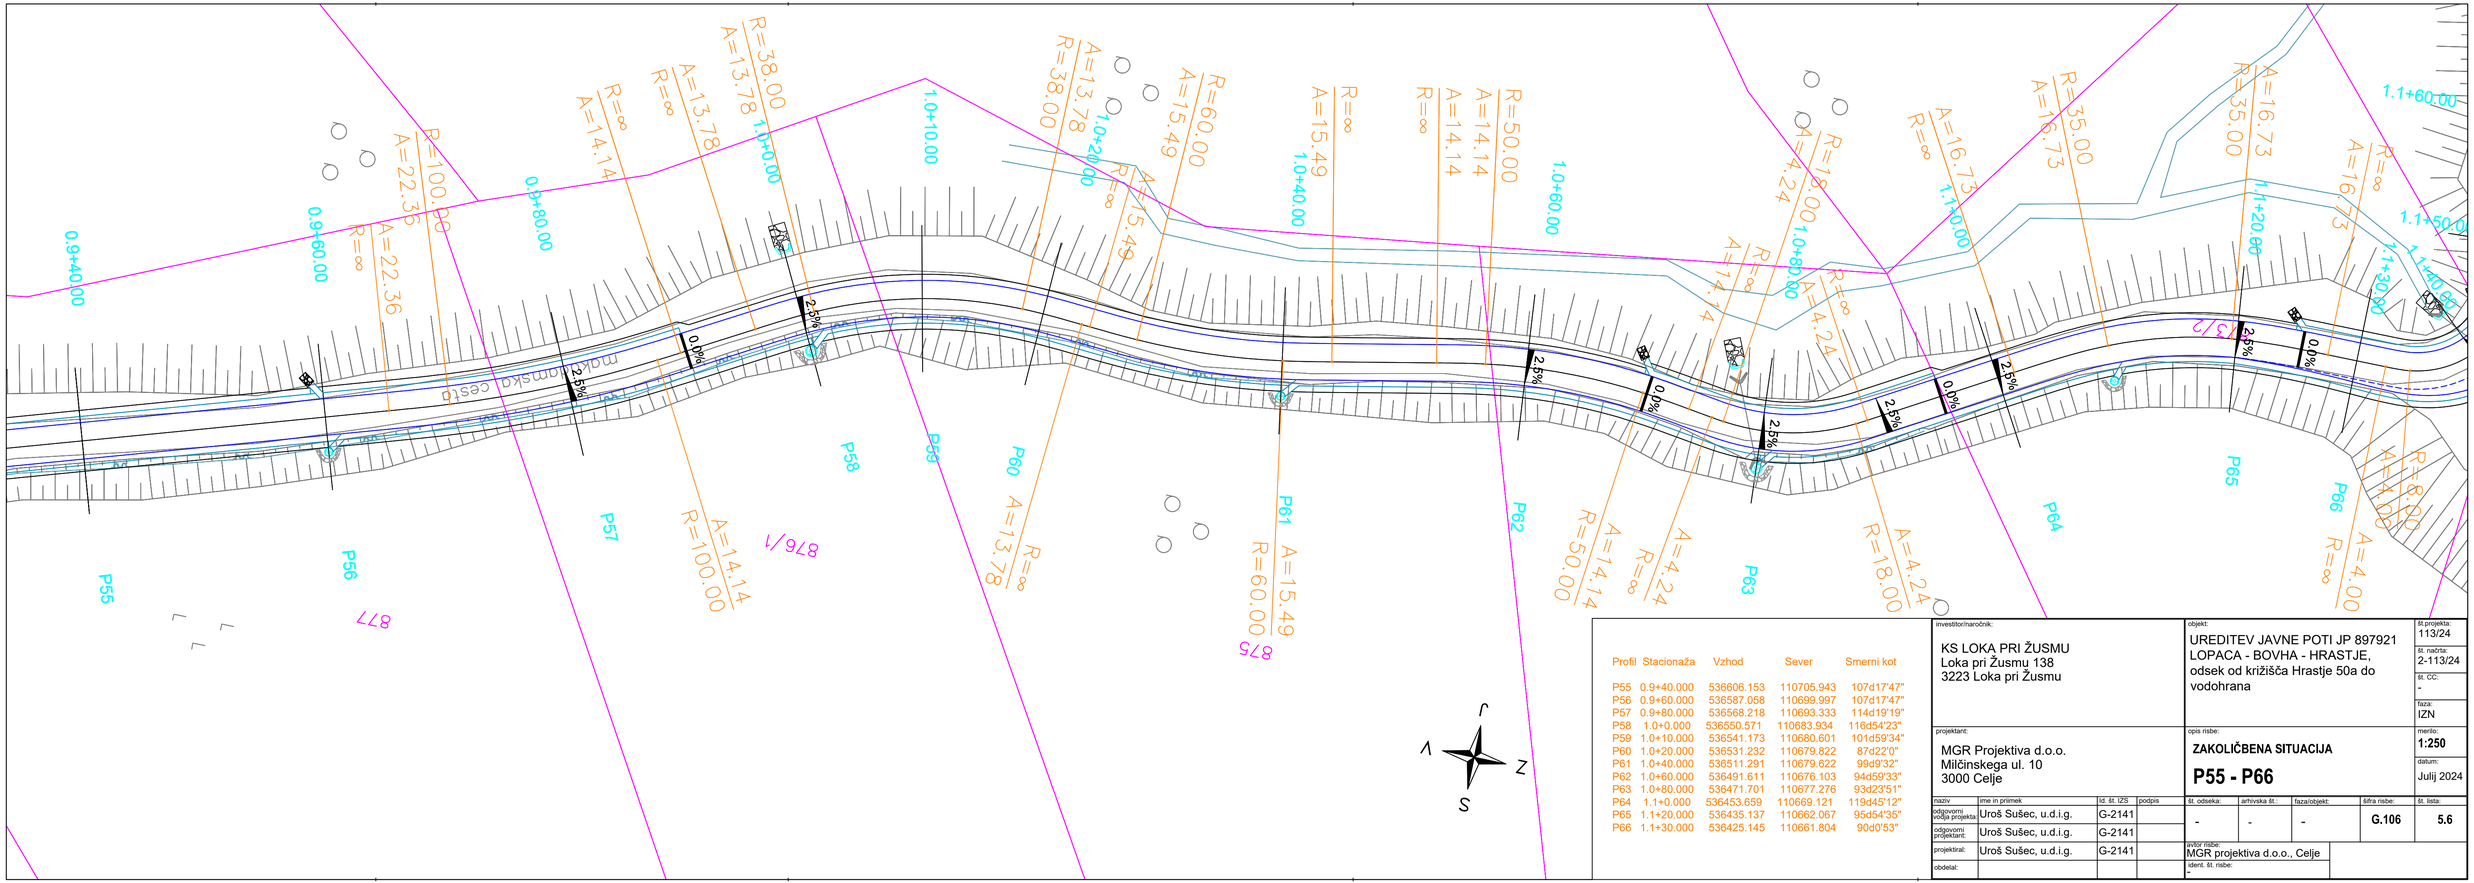


Profil	Stacionaža	Vzhod	Sever	Smerni kot
P55	0.9+40.000	536606.153	110705.943	107d17'47"
P56	0.9+60.000	536587.058	110699.997	107d17'47"
P57	0.9+80.000	536568.218	110693.333	114d19'19"
P58	1.0+0.000	536550.571	110683.934	116d54'23"
P59	1.0+10.000	536541.173	110680.601	101d59'34"
P60	1.0+20.000	536531.232	110679.822	87d22'0"
P61	1.0+40.000	536511.291	110679.622	99d9'32"
P62	1.0+60.000	536491.611	110676.103	94d59'33"
P63	1.0+80.000	536471.701	110677.276	93d23'51"
P64	1.1+0.000	536453.659	110669.121	119d45'12"
P65	1.1+20.000	536435.137	110662.067	95d54'35"
P66	1.1+30.000	536425.145	110661.804	90d0'53"

investitor/naročnik:
KS LOKA PRI ŽUSMU
Loka pri Žusmu 138
3223 Loka pri Žusmu

objekt:
UREDITEV JAVNE POTI JP 897921
LOPACA - BOVHA - HRASTJE,
odsek od križišča Hrastje 50a do vodohrana

št.projekta: 113/24
št. načrta: 2-113/24
št. CC: -
faza: IZN

projektant:
MGR Projektiva d.o.o.
Milčinskega ul. 10
3000 Celje

opis risbe:
ZAKOLIČBENA SITUACIJA
P55 - P66

merilo: **1:250**
datum: Julij 2024

naziv	ime in priimek	ŠI. št. IZS	podpis
odgovorni vodja projekta:	Uroš Sušec, u.d.i.g.	G-2141	
odgovorni projektant:	Uroš Sušec, u.d.i.g.	G-2141	
projektiral:	Uroš Sušec, u.d.i.g.	G-2141	
obdelal:			

št. odseka:	arhivska št.:	faza/objekt:	šifra risbe:	št. lista:
-	-	-	G.106	5.6

avtor risbe:
MGR projektiva d.o.o., Celje
ident. št. risbe:
-