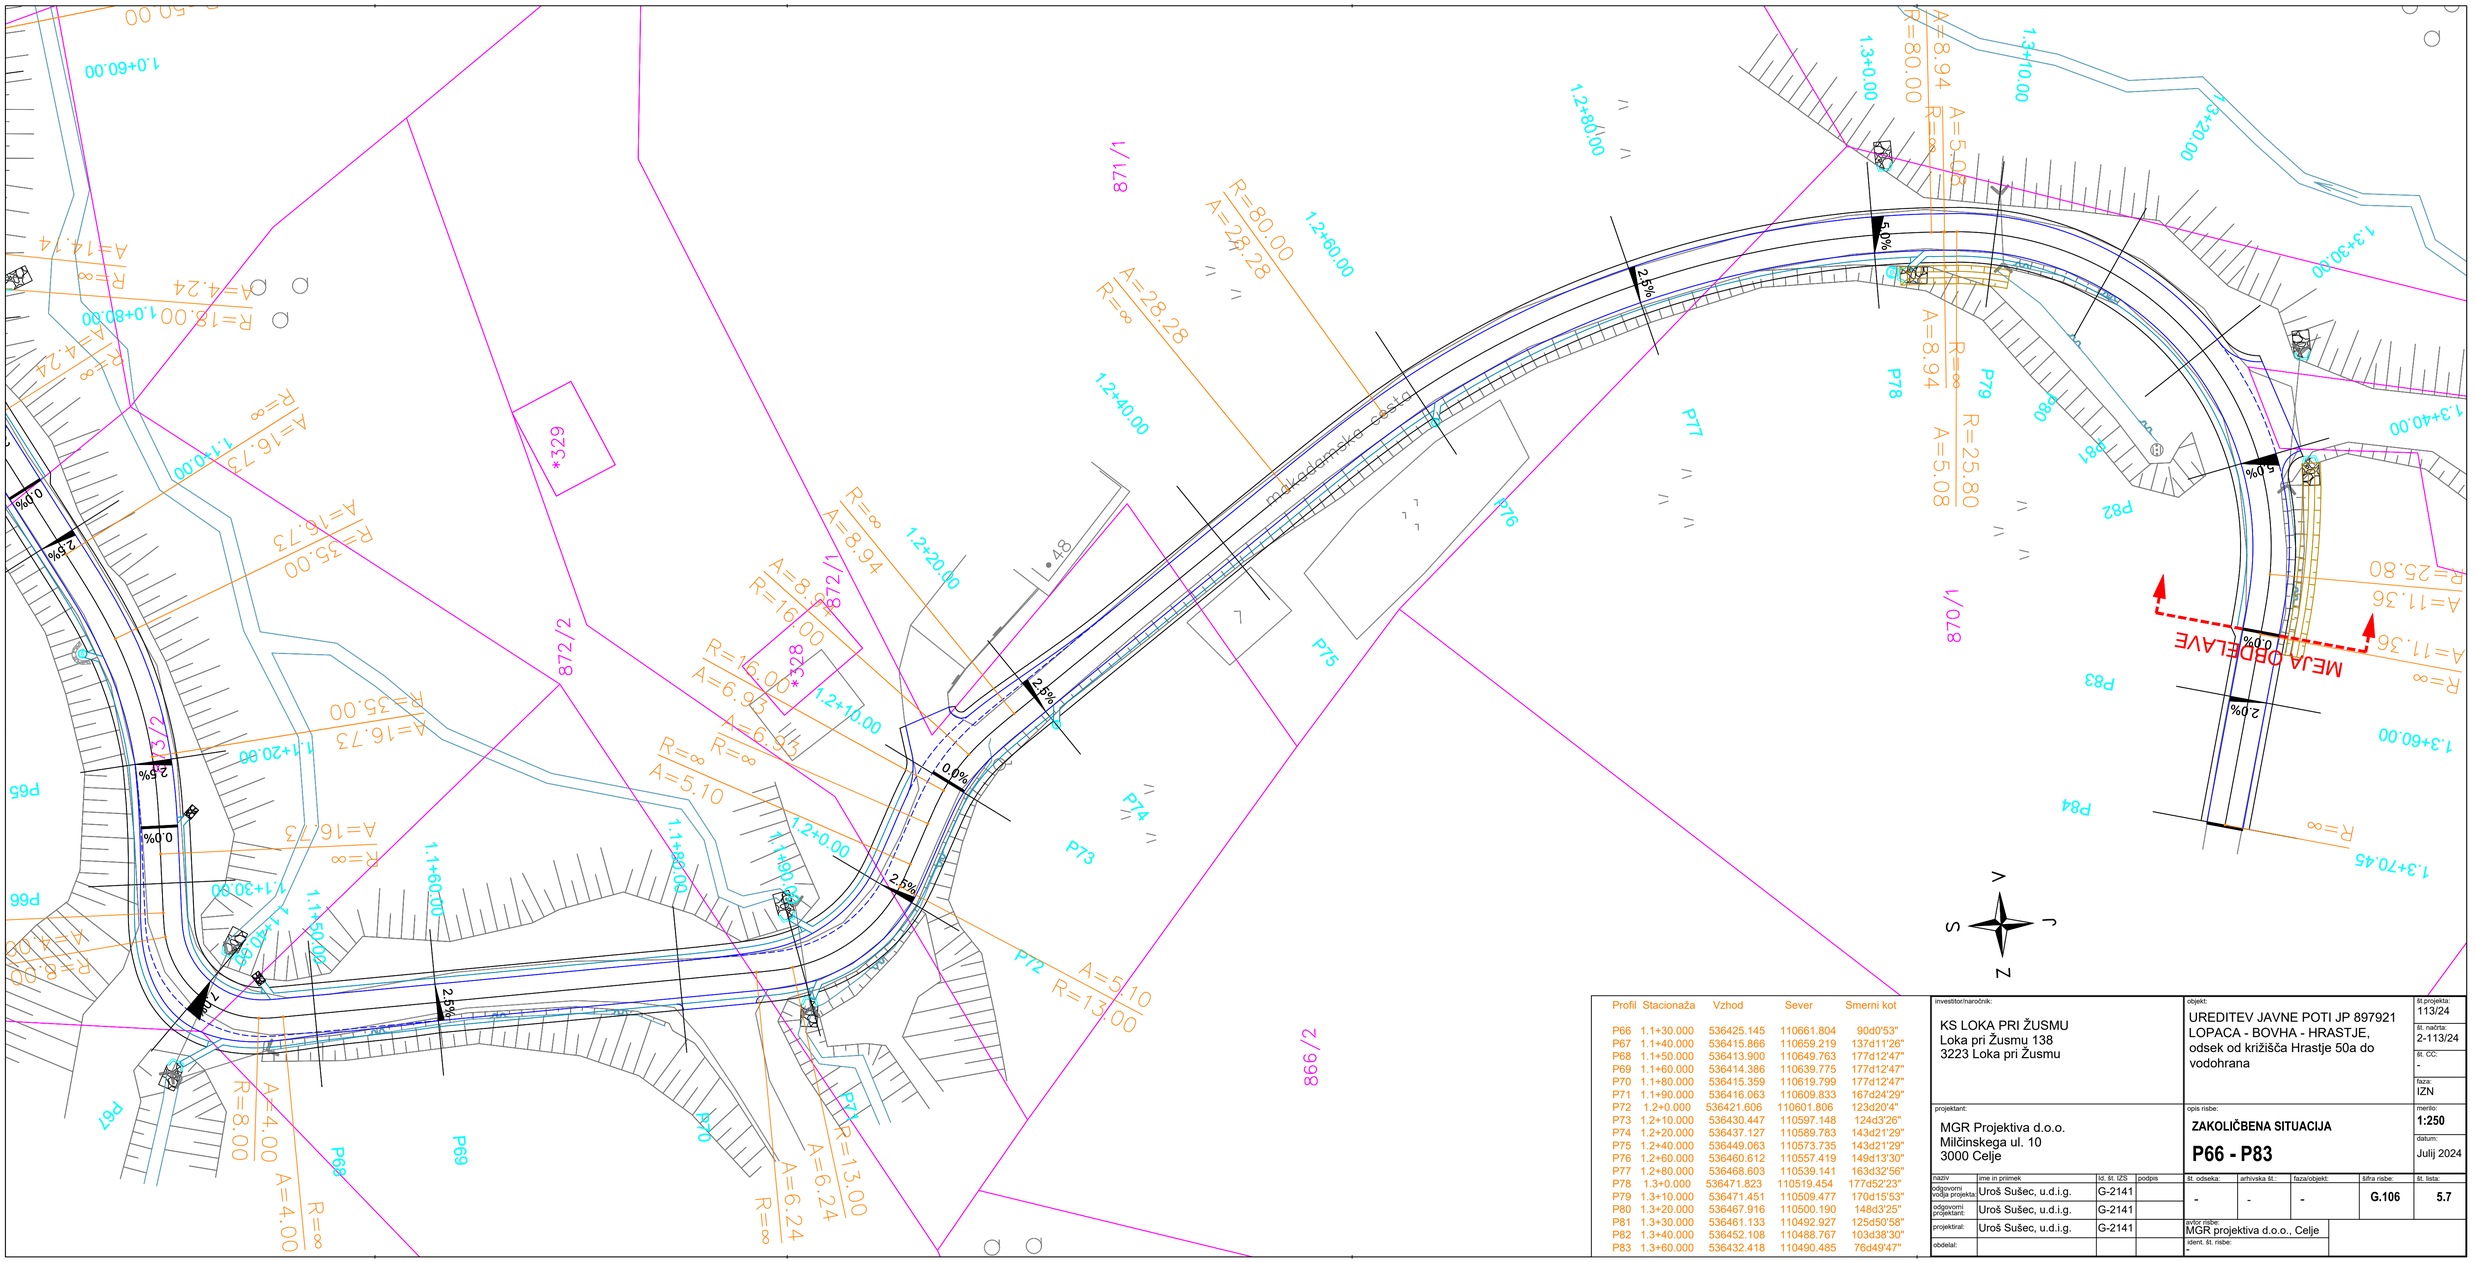


Profil	Stacionaža	Vzhod	Sever	Smerni kot
P66	1.1+30.000	536425.145	110661.804	90d0'53"
P67	1.1+40.000	536415.866	110659.219	137d11'26"
P68	1.1+50.000	536413.900	110649.763	177d12'47"
P69	1.1+60.000	536414.386	110639.775	177d12'47"
P70	1.1+80.000	536415.359	110619.799	177d12'47"
P71	1.1+90.000	536416.063	110609.833	167d24'29"
P72	1.2+0.000	536421.606	110601.806	123d20'4"
P73	1.2+10.000	536430.447	110597.148	124d3'26"
P74	1.2+20.000	536437.127	110589.783	143d21'29"
P75	1.2+40.000	536449.063	110573.735	143d21'29"
P76	1.2+60.000	536460.612	110557.419	149d13'30"
P77	1.2+80.000	536468.603	110539.141	163d32'56"
P78	1.3+0.000	536471.823	110519.454	177d52'23"
P79	1.3+10.000	536471.451	110509.477	170d15'53"
P80	1.3+20.000	536467.916	110500.190	148d3'25"
P81	1.3+30.000	536461.133	110492.927	125d50'58"
P82	1.3+40.000	536452.108	110488.767	103d38'30"
P83	1.3+60.000	536432.418	110490.485	76d49'47"

investitor/naročnik:	KS LOKA PRI ŽUSMU Loka pri Žusmu 138 3223 Loka pri Žusmu
projektant:	MGR Projektiva d.o.o. Miličinskega ul. 10 3000 Celje
objekt:	UREDITEV JAVNE POTI JP 897921 LOPACA - BOVHA - HRASTJE, odsek od križišča Hrastje 50a do vodohrana
opis risbe:	**ZAKOLIČBENA SITUACIJA** **P66 - P83**
št.projekta:	113/24
št. načrta:	2-113/24
št. CC:	-
faza:	IZN
merilo:	**1:250**
datum:	Julij 2024

naziv	ime in priimek	id. št. IZS	podpis
odgovorni vodja projekta:	Uroš Sušec, u.d.i.g.	G-2141	
odgovorni projektant:	Uroš Sušec, u.d.i.g.	G-2141	
projektiral:	Uroš Sušec, u.d.i.g.	G-2141	
obdelal:			

št. odseka:	arhivska št.:	faza/objekt:	šifra risbe:	št. lista:
-	-	-	**G.106**	**5.7**

avtor risbe: MGR projektiva d.o.o., Celje

ident. št. risbe: -