LC 071041 Domžale - Bišče
Rekonstrukcija na odseku Mala Loka - Bišče
od km 1+800 do km 2+535
L = 735 m

KRIŽIŠČE "MALA LOKA 1"

Mala Loka

Domžale

JP 573181 (Mala Loka - Dragomelj)

Dragomelj

JP 573183

OBSTOJEČI JAŠEK SE OPUSTI IN ODSTRANI

prestavitev svetilke CR

zaščita NN voda

zaščita TK voda

zamenjava pokrova

zamenjava pokrova zaradi jaška NN

ureditev terena

ureditev pokrova

vzpostavitev pokrova

Gravitacijski kanal PVC DN250

Tlačni kanal PE d140

prestavitev TK izven vozišča

RJ1

RJ2

RJ3

LT1

LT2

AJ 1867

AJ 8754

AJ 8755

KOMUNALNI VODI

	NOVO	OBSTOJEČE
ELEKTRIKA-cestna razsvetljava	JR	JR
ELEKTRIKA-nizka napetost	NN	NN
ELEKTRIKA-srednja napetost	SN	SN
Telekomunikacije	TK	TK
KANALIZACIJA-fekalna	FEK	FEK
KANALIZACIJA-meteorna	MET	MET
Vodovod	VODA	VODA

LEGENDA:

- novo asfaltno vozišče
- nov asfalt dovozov
- nov asfalt pločnika
- tlakovane površine
- zelenica
- obstoječi objekti
- obstoječi robniki
- novi robniki
- nove granitne kocke
- obstoječa ograja
- odstranitev ograje
- obstoječa živa meja
- jeklena varnostna ograja
- svetilke cestne razsvetlj. (obstoječe, nove, odstranitev)
- žleb in iztok v kanalizacijo
- cestni požiralniki in jaški
- asfaltna mulda
- linijski požiralnik
- drenaža

NAČRTI S PODROČJA GRADBENIŠTVA

SITUACIJA KOMUNALNIH VODOV

LIST 1

M 1:500


Powered by licensed software: Plateia

investitor:
OBČINA DOMŽALE
Ljubljanska cesta 69
1230 Domžale

PINO d.o.o.
Projektiranje, cenitve nepremičnin
Inženiring v gradbeništvu
Nadzor, strokovno vodenje pri graditvi objektov
Ulica Mire Pregljeve 4
1270 Litija
tel: 01/8980-150
fax: 01/8980-155
email: info@pino.si
splet: www.pino.si

objekt:	Novelacija rekon. lok. ceste LC 071041 Domžale - Bišče, na odseku Mala Loka - Bišče od km 1+800 do km 2+535 (l=735m)	vodja projekta:	JOŽE POGLAJEN,univ.dipl.inž.grad.
		PI / PA:	JOŽE POGLAJEN, univ.dipl.inž.grad.
		id. št. PI / PA:	IZS G-1091
načrt:	NAČRTI S PODROČJA GRADBENIŠTVA SITUACIJA KOMUNALNIH VODOV LIST 1	strokovni sodelavec:	TIM POGLAJEN, dipl.inž.grad.UN
		št.proj.: 54/24	merilo: 1:500
proj.dok.:	PZI - sprem., avgust 2025	datum: oktober 2024	št.lista: 5.1

OPOMBE:
Pred izvedbo je potrebno mere kontrolirati na licu mesta, za morebitne napake odgovarja izvajalec.
Projektantov nadzor nad izvedbo del ne pomeni prevzema odgovornosti, ki jo ima izvajalec v skladu z Zakonom o graditvi objektov.

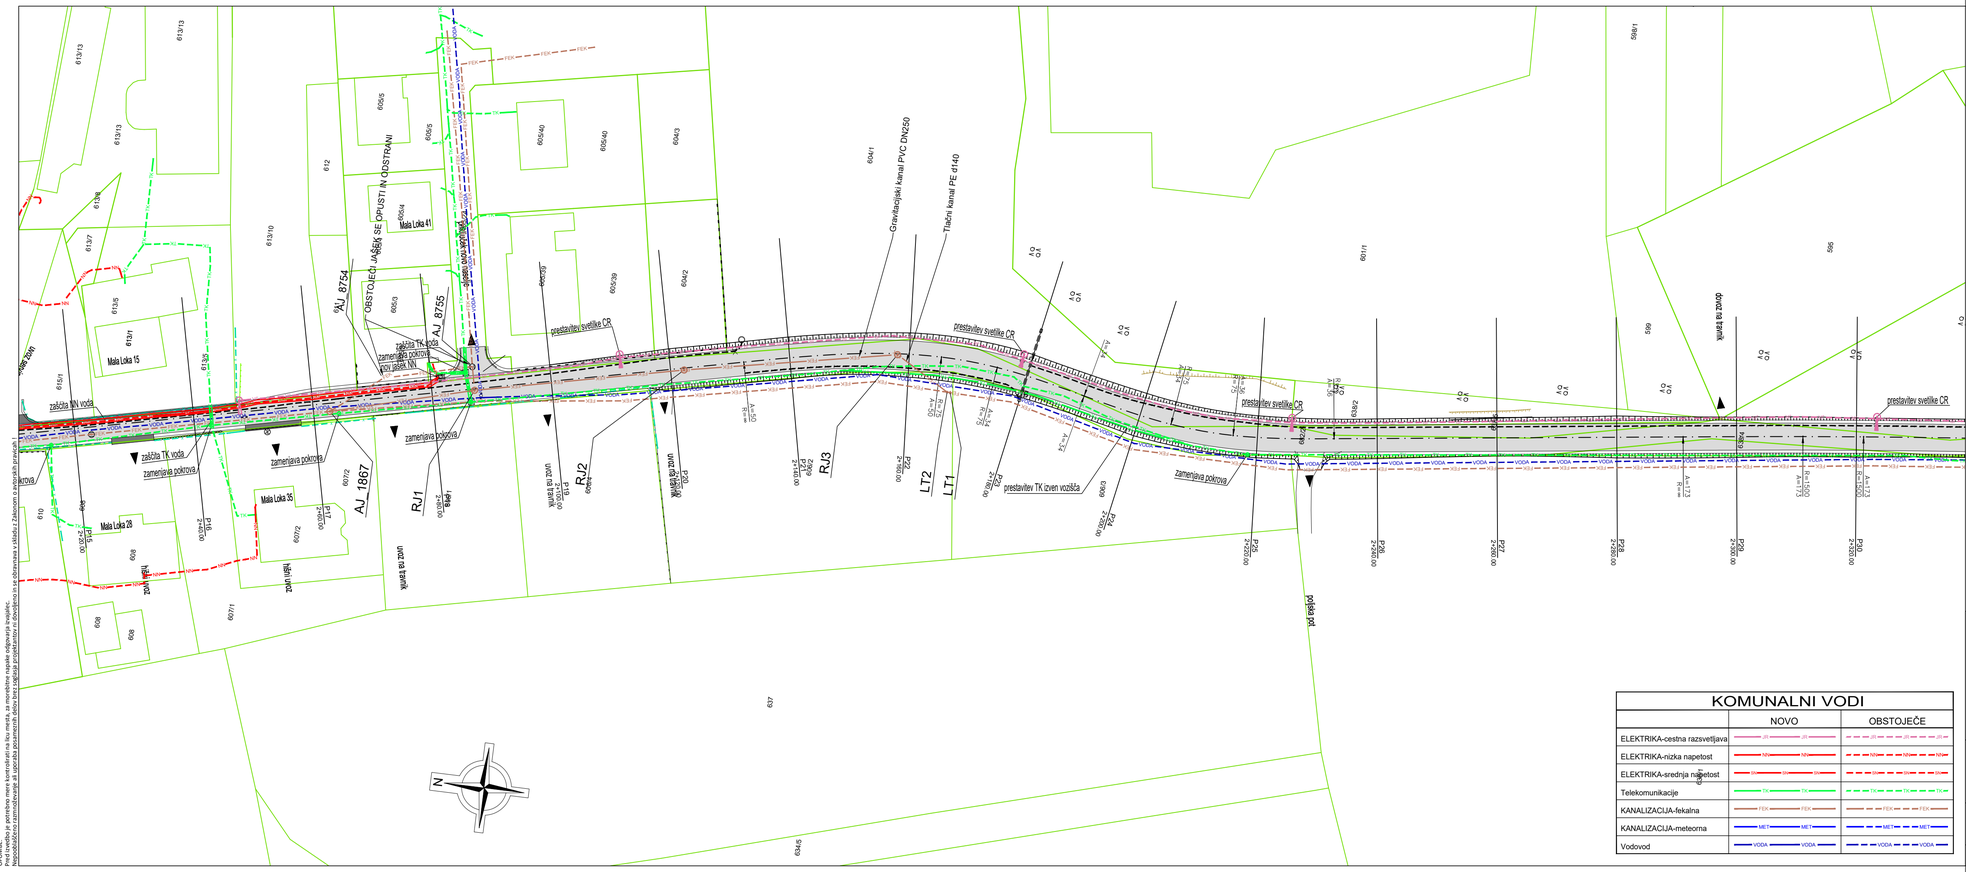

KOMUNALNI VODI

	NOVO	OBSTOJEČE
ELEKTRIKA-cestna razsvetljava	JR	JR
ELEKTRIKA-nizka napetost	NN	NN
ELEKTRIKA-srednja napetost	SN	SN
Telekomunikacije	TK	TK
KANALIZACIJA-fekalna	FEK	FEK
KANALIZACIJA-meteorna	MET	MET
Vodovod	VODA	VODA

LEGENDA:

- novo asfaltno vozišče
- nov asfalt dovozov
- nov asfalt pločnika
- tlakovane površine
- zelenica
- obstoječi objekti
- obstoječi robniki
- novi robniki
- nove granitne kocke
- obstoječa ograja
- odstranitev ograje
- obstoječa živa meja
- jeklena varnostna ograja
- svetilke cestne razsvetlj. (obstoječe, nove, odstranitev)
- žleb in iztok v kanalizacijo
- cestni požiralniki in jaški
- asfaltna mulda
- linijski požiralnik
- drenaža

NAČRTI S PODROČJA GRADBENIŠTVA

SITUACIJA KOMUNALNIH VODOV

LIST 2

M 1:500


Powered by licensed software: Plateia

investitor:
OBČINA DOMŽALE
Ljubljanska cesta 69
1230 Domžale

PINO d.o.o.
Projektiranje, cenitve nepremičnin
Inženiring v gradbeništvu
Nadzor, strokovno vodenje pri graditvi objektov
Ulica Mire Pregljeve 4
1270 Litija
tel: 01/8980-150
fax: 01/8980-155
email: info@pino.si
splet: www.pino.si

objekt:	Novelacija rekon. lok. ceste LC 071041 Domžale - Bišče, na odseku Mala Loka - Bišče od km 1+800 do km 2+535 (l=735m)	vodja projekta:	JOŽE POGLAJEN,univ.dipl.inž.grad.
		PI / PA:	JOŽE POGLAJEN, univ.dipl.inž.grad.
		id. št. PI / PA:	IZS G-1091
načrt:	NAČRTI S PODROČJA GRADBENIŠTVA SITUACIJA KOMUNALNIH VODOV LIST 2	strokovni sodelavec:	TIM POGLAJEN, dipl.inž.grad.UN
		št.proj.: 54/24	merilo: 1:500
proj.dok.:	PZI - sprem., avgust 2025	datum: oktober 2024	št.lista: 5.2

OPOMBE:
Pred izvedbo je potrebno mere kontrolirati na licu mesta, za morebitne napake odgovarja izvajalec.
Projektantov nadzor nad izvedbo del ne pomeni prevzema odgovornosti, ki jo ima izvajalec v skladu z Zakonom o graditvi objektov.

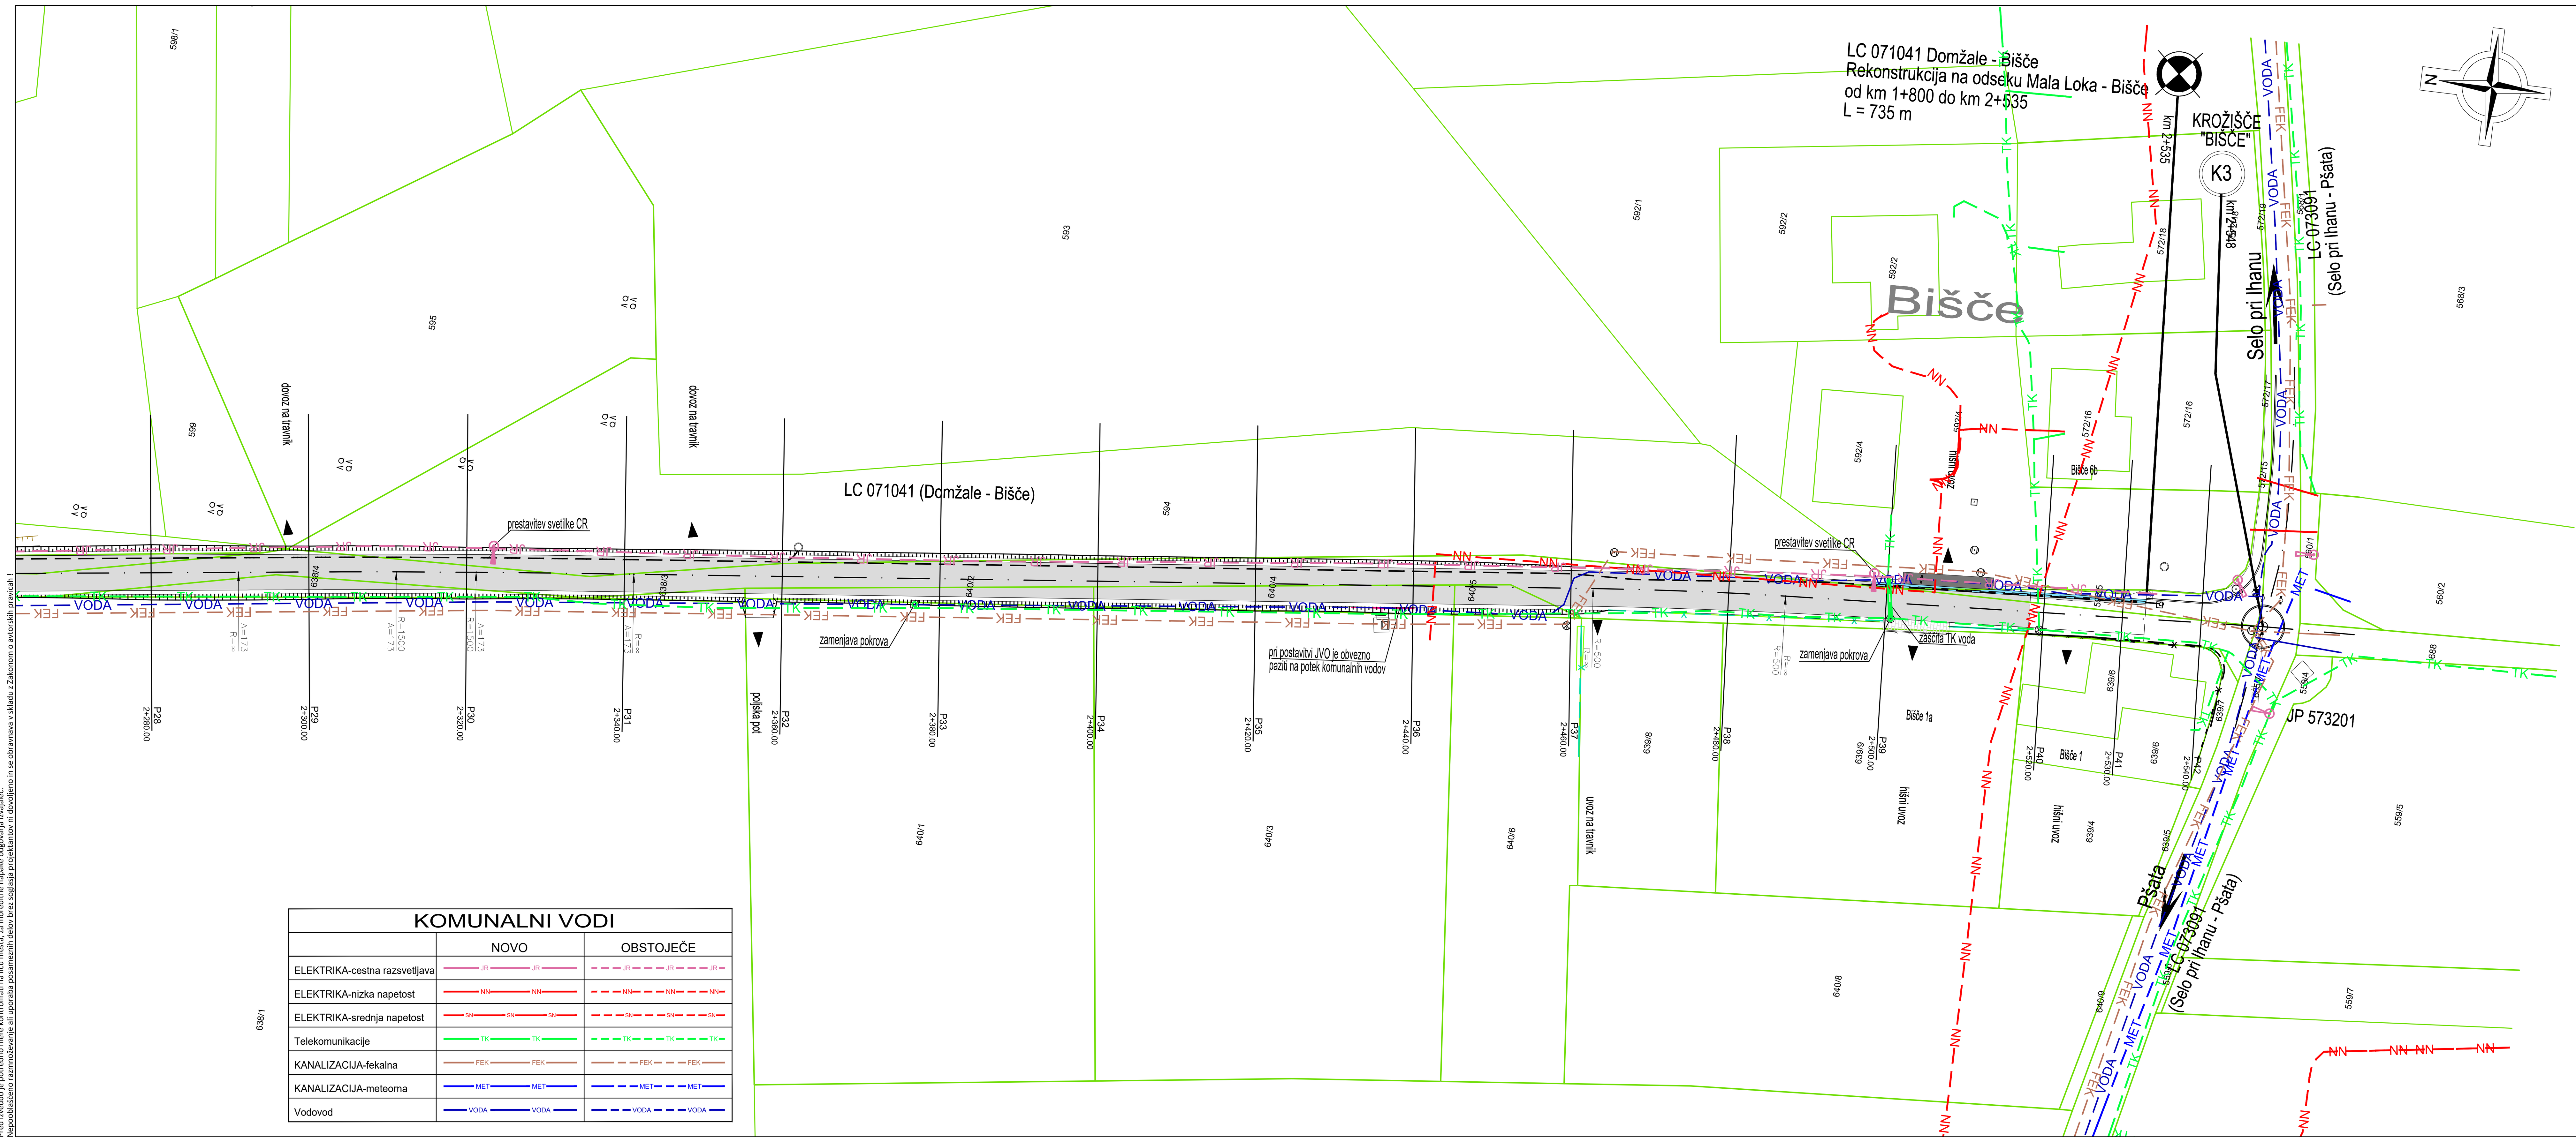

KOMUNALNI VODI

	NOVO	OBSTOJEČE
ELEKTRIKA-cestna razsvetljava	JR	JR
ELEKTRIKA-nizka napetost	NN	NN
ELEKTRIKA-srednja napetost	SN	SN
Telekomunikacije	TK	TK
KANALIZACIJA-fekalna	FEK	FEK
KANALIZACIJA-meteorna	MET	MET
Vodovod	VODA	VODA

OPOMBE:
Pred izvedbo je potrebno mere kontrolirati na licu mesta, za morebitne napake odgovarja izvajalec.
Nepooblaščeno razmnoževanje ali uporaba posameznih delov brez soglasja projektantov ni dovoljeno in se obravnava v skladu z Zakonom o avtorskih pravicah !

LEGENDA:

- novo asfaltno vozišče
- nov asfalt dovozov
- nov asfalt pločnika
- tlakovane površine
- zelenica
- obstoječi objekti
- obstoječi robniki
- novi robniki
- nove granitne kocke
- obstoječa ograja
- odstranitev ograje
- obstoječa živa meja
- jeklena varnostna ograja
- svetilke cestne razsvetlj. (obstoječe, nove, odstranitev)
- žleb in iztok v kanalizacijo
- cestni požiralniki in jaški
- asfaltna mulda
- linijski požiralnik
- drenaža

NAČRTI S PODROČJA GRADBENIŠTVA

SITUACIJA KOMUNALNIH VODOV
LIST 3

M 1:500

Powered by licensed software: Plateia

investitor: OBČINA DOMŽALE
Ljubljanska cesta 69
1230 Domžale

PINO d.o.o. – Projektiranje, cenitve nepremičnin; Inženiring v gradbeništvu; Nadzor, strokovno vodenje pri graditvi; Objektov
Ulica Mire Pregljeve 4, 1270 Litija
tel: 01/8980-150, fax: 01/8980-155
email: info@pino.si, splet: www.pino.si

objekt:	Novelacija rekon. lok. ceste LC 071041 Domžale - Bišče, na odseku Mala Loka - Bišče od km 1+800 do km 2+535 (l=735m)	vodja projekta:	JOŽE POGLAJEN,univ.dipl.inž.grad.
		PI / PA:	JOŽE POGLAJEN, univ.dipl.inž.grad.
		id. št. PI / PA:	IZS G-1091
načrt:	NAČRTI S PODROČJA GRADBENIŠTVA SITUACIJA KOMUNALNIH VODOV LIST 3	strokovni sodelavec:	TIM POGLAJEN, dipl.inž.grad.UN
		št.proj.: 54/24	merilo: 1:500
proj.dok.:	PZI - sprem., avgust 2025	datum: oktober 2024	št.lista: 5.3