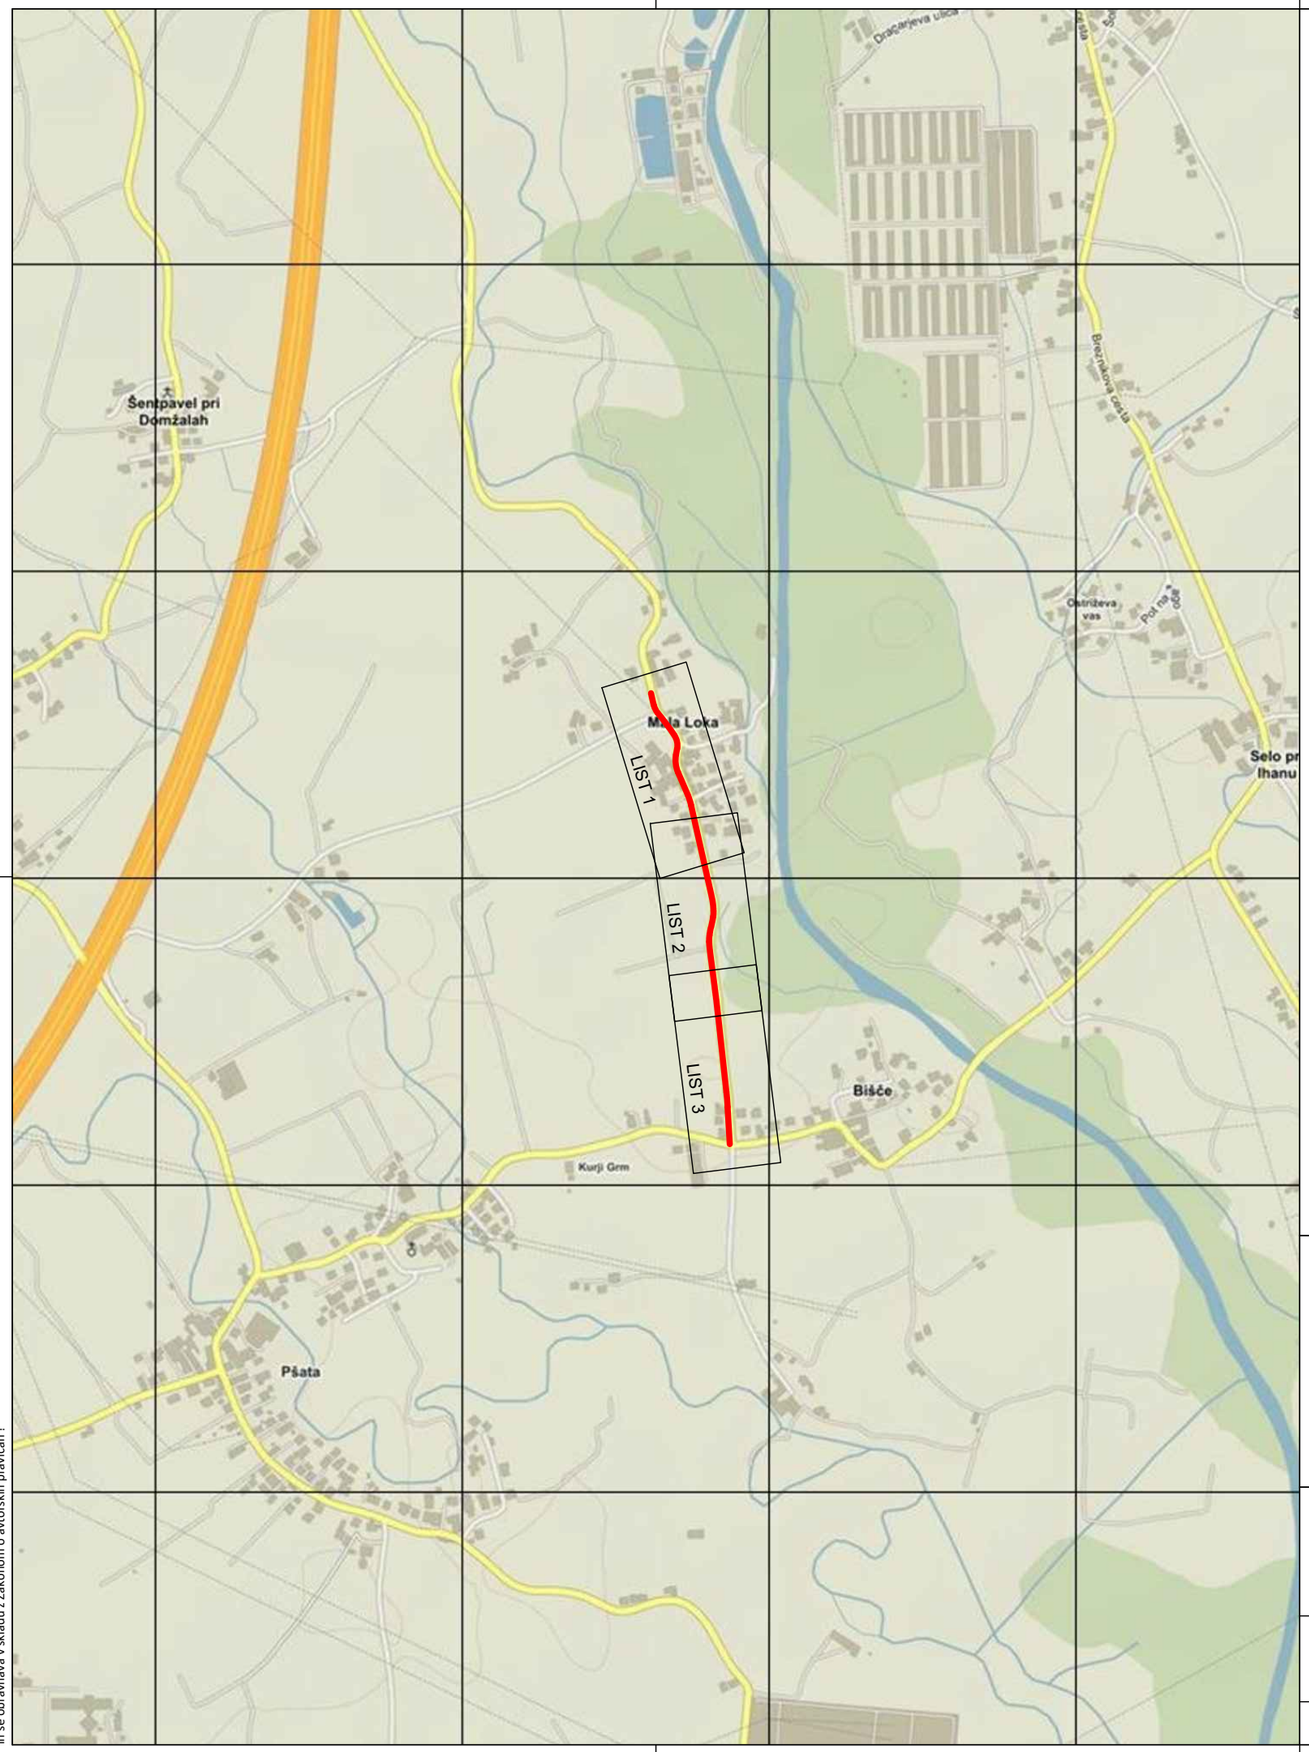



N

NAČRTI S PODROČJA GRADBENIŠTVA

# PREGLEDNA SITUACIJA

M 1:10000

investitor:
OBČINA DOMŽALE
Ljubljanska cesta 69
1230 Domžale

PINO d.o.o.
Projektiranje, cenitve nepremičnin
Inženiring v gradbeništvu
Nadzor, strokovno vodenje pri graditvi objektov
Ulica Mire Pregljeve 4
1270 Litija
tel: 01/8980-150
fax: 01/8980-155
email: info@pino.si
splet: www.pino.si

objekt:
Novelacija rekon. lok. ceste LC 071041 Domžale - Bišče, na odseku Mala Loka - Bišče od km 1+800 do km 2+535 (l=735m)

načrt: NAČRTI S PODROČJA GRADBENIŠTVA PREGLEDNA SITUACIJA

proj.dok.: PZI

| | |
|---|---|
| vodja projekta: | JOŽE POGLAJEN,univ.dipl.inž.grad. |
| poobl. strokovnjak: | JOŽE POGLAJEN, univ.dipl.inž.grad. |
| id. št. poobl. strok.: | IZS G - 1091 |
| strokovni sodelavec: | TIM POGLAJEN, dipl.inž.grad.UN |
| št.proj.: 54/24 | merilo: 1:10000 |
| datum: oktober 2024 | št.lista: 1 |

OPOMBE:
Pred izvedbo je potrebno mere kontrolirati na licu mesta, za morebitne napake odgovarja izvajalec.
Nepooblaščeno razmnoževanje ali uporaba posameznih delov brez soglasja projektantov ni dovoljeno in se obravnava v skladu z Zakonom o avtorskih pravicah !