
DETAJL ASFALTNE MULDE

prerez M 1:10

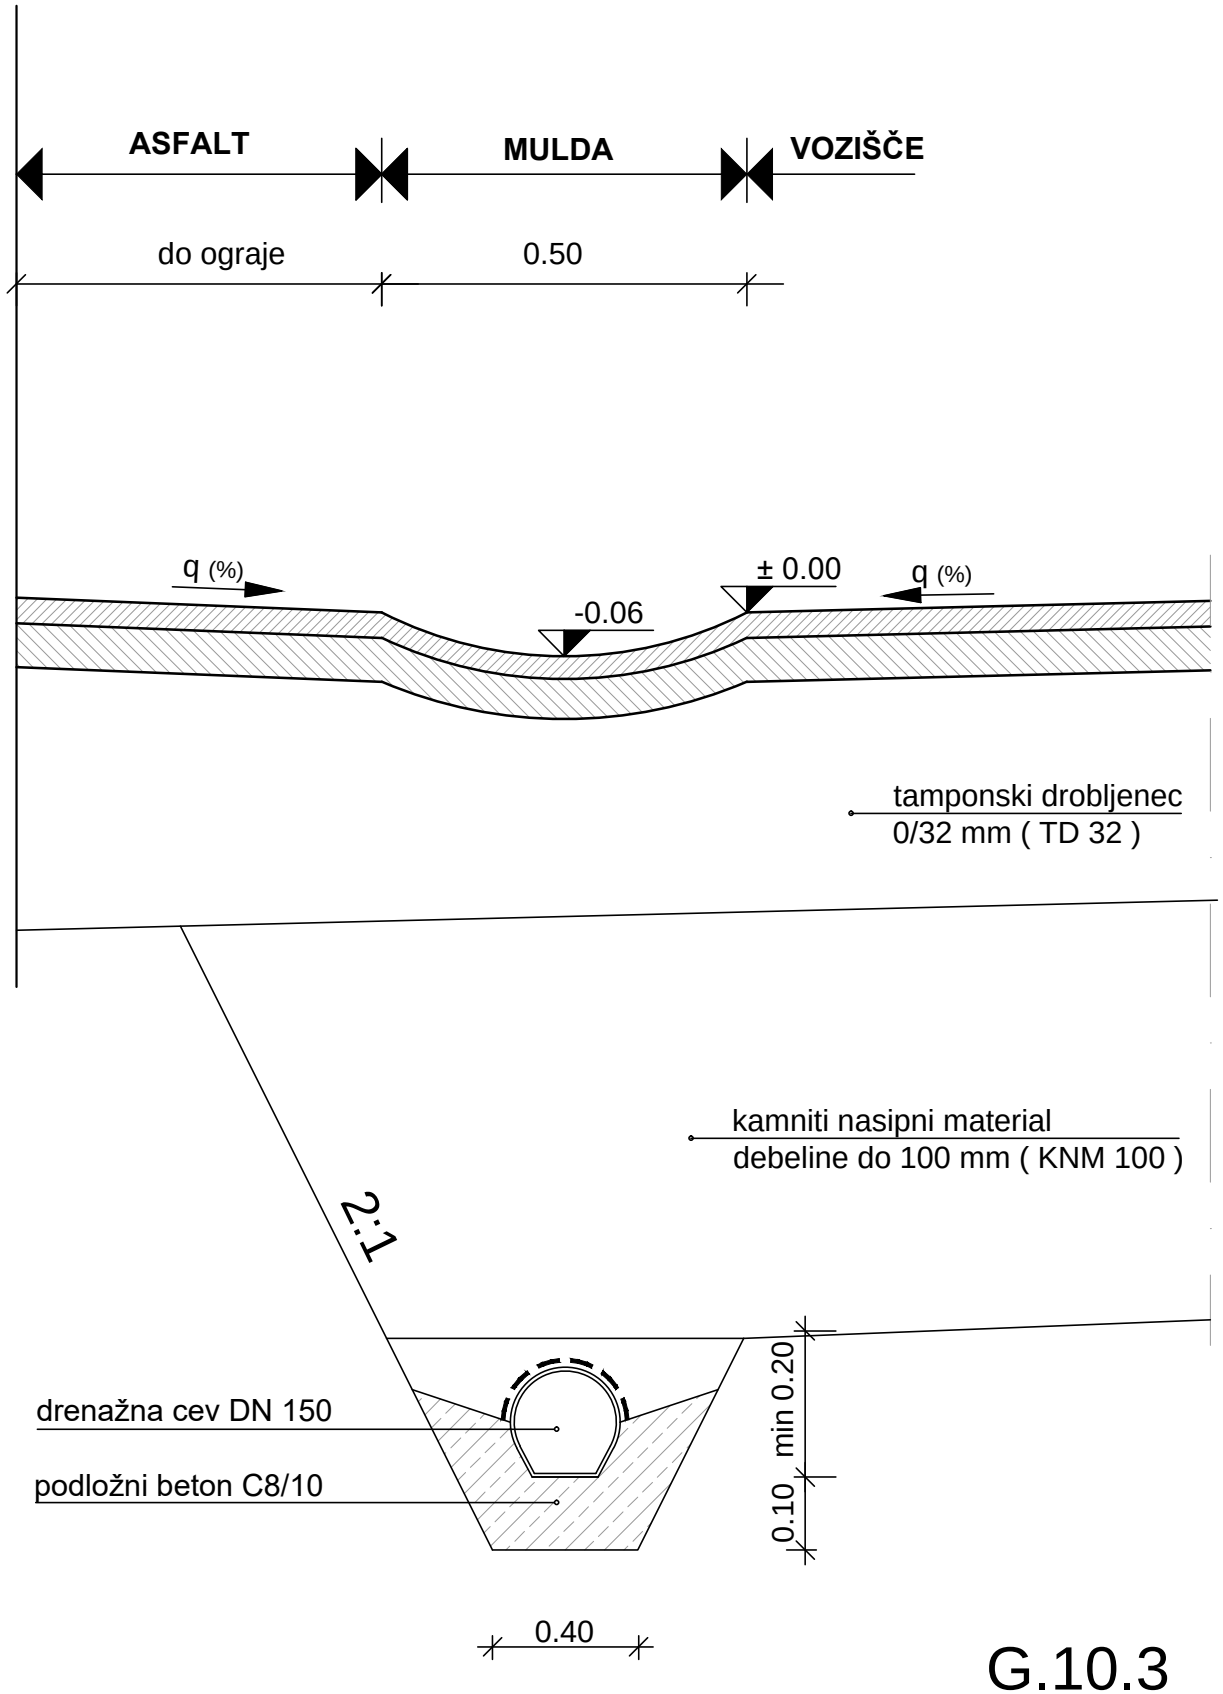

G.10.3