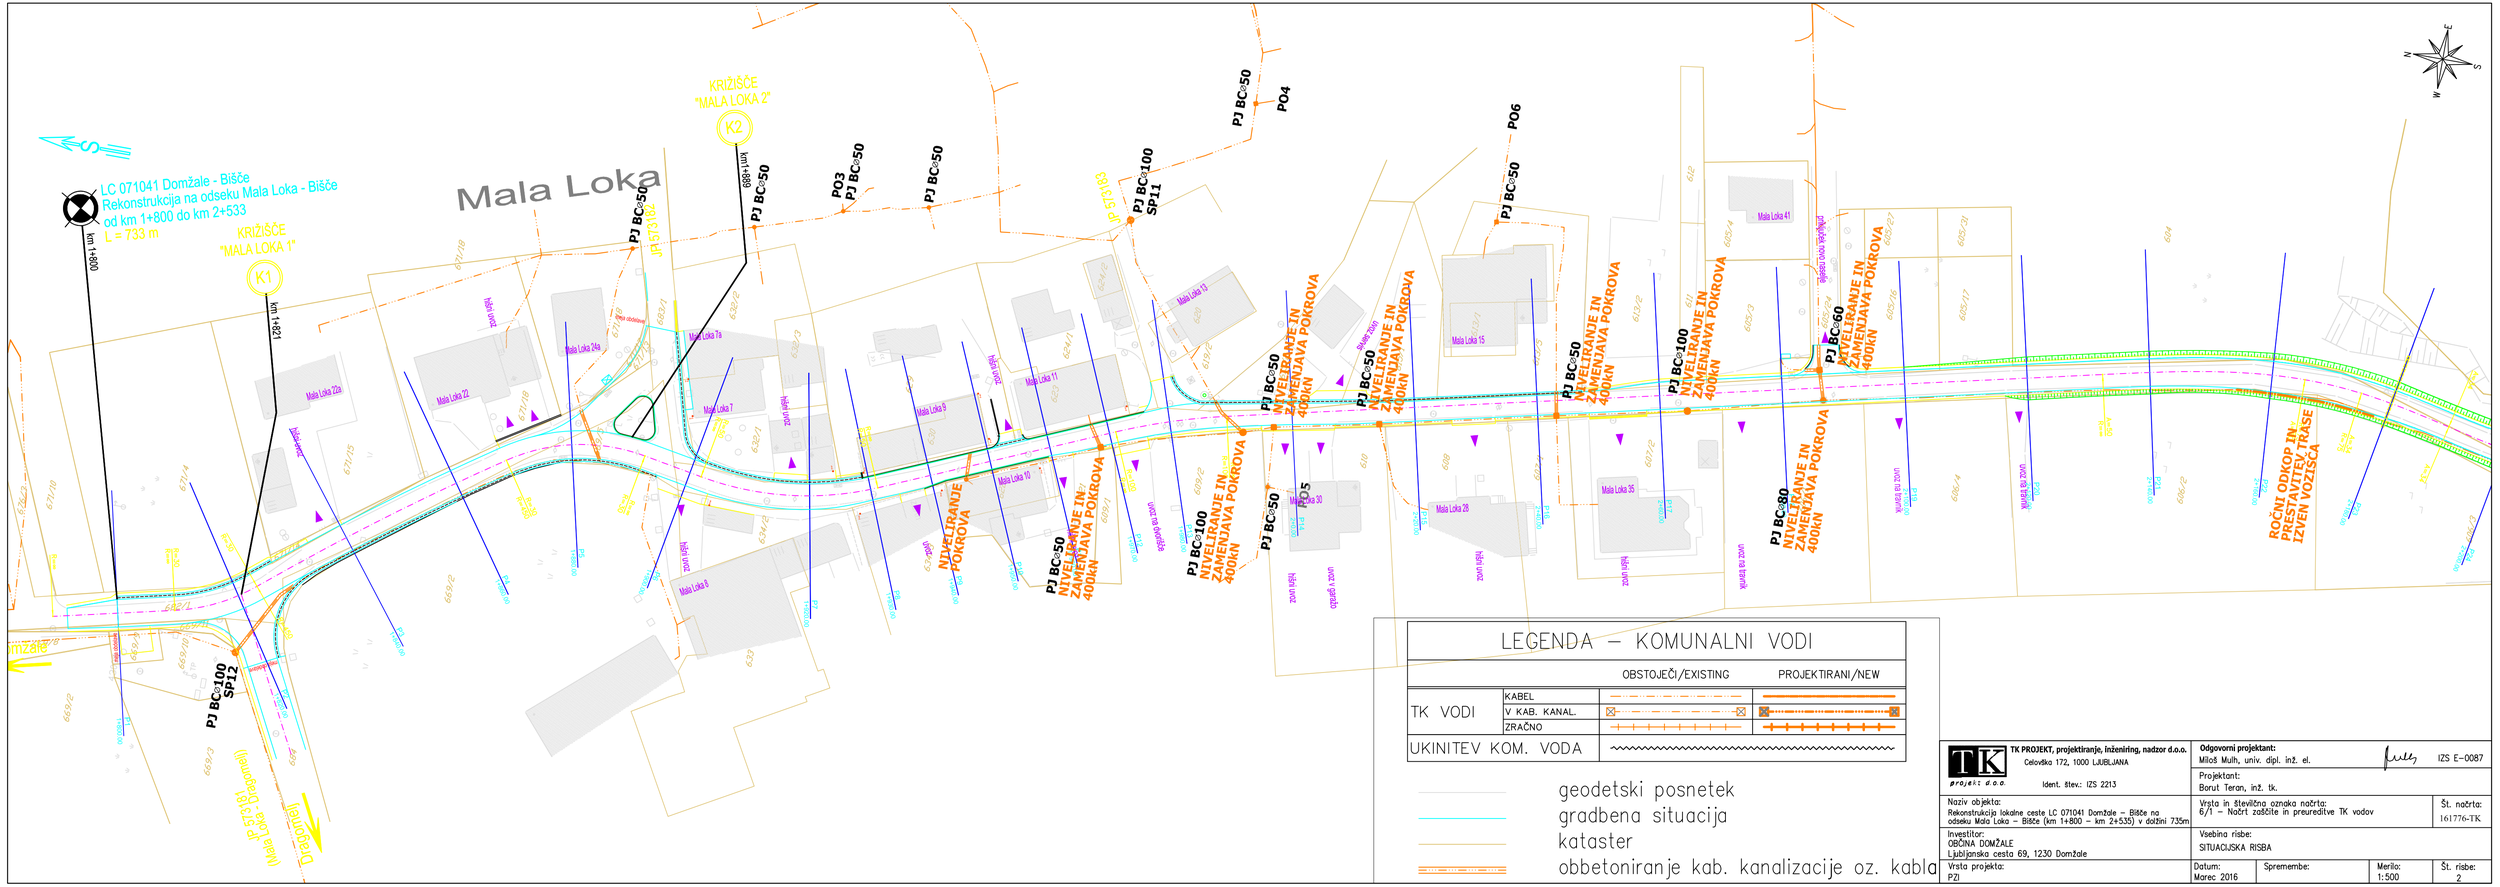


TK projekt d.o.o.	TK PROJEKT, projektiranje, inženiring, nadzor d.o.o. Celovška 172, 1000 LJUBLJANA Ident. štev.: IZS 2213	Odgovorni projektant: Miloš Mulh, univ. dipl. inž. el.	IZS E-0087
		Projektant: Borut Teran, inž. tk.	
Naziv objekta: Rekonstrukcija lokalne ceste LC 071041 Domžale – Bišče na odseku Mala Loka – Bišče (km 1+800 – km 2+535) v dolžini 735m		Vrsta in številčna oznaka načrta: 6/1 – Načrt zaščite in preureditve TK vodov	Št. načrta: 161776-TK
Investitor: OBČINA DOMŽALE Ljubljanska cesta 69, 1230 Domžale		Vsebina risbe: SITUACIJSKA RISBA	
Vrsta projekta: PZI	Datum: Marec 2016	Spremembe:	Merilo: 1:500 / Št. risbe: 2