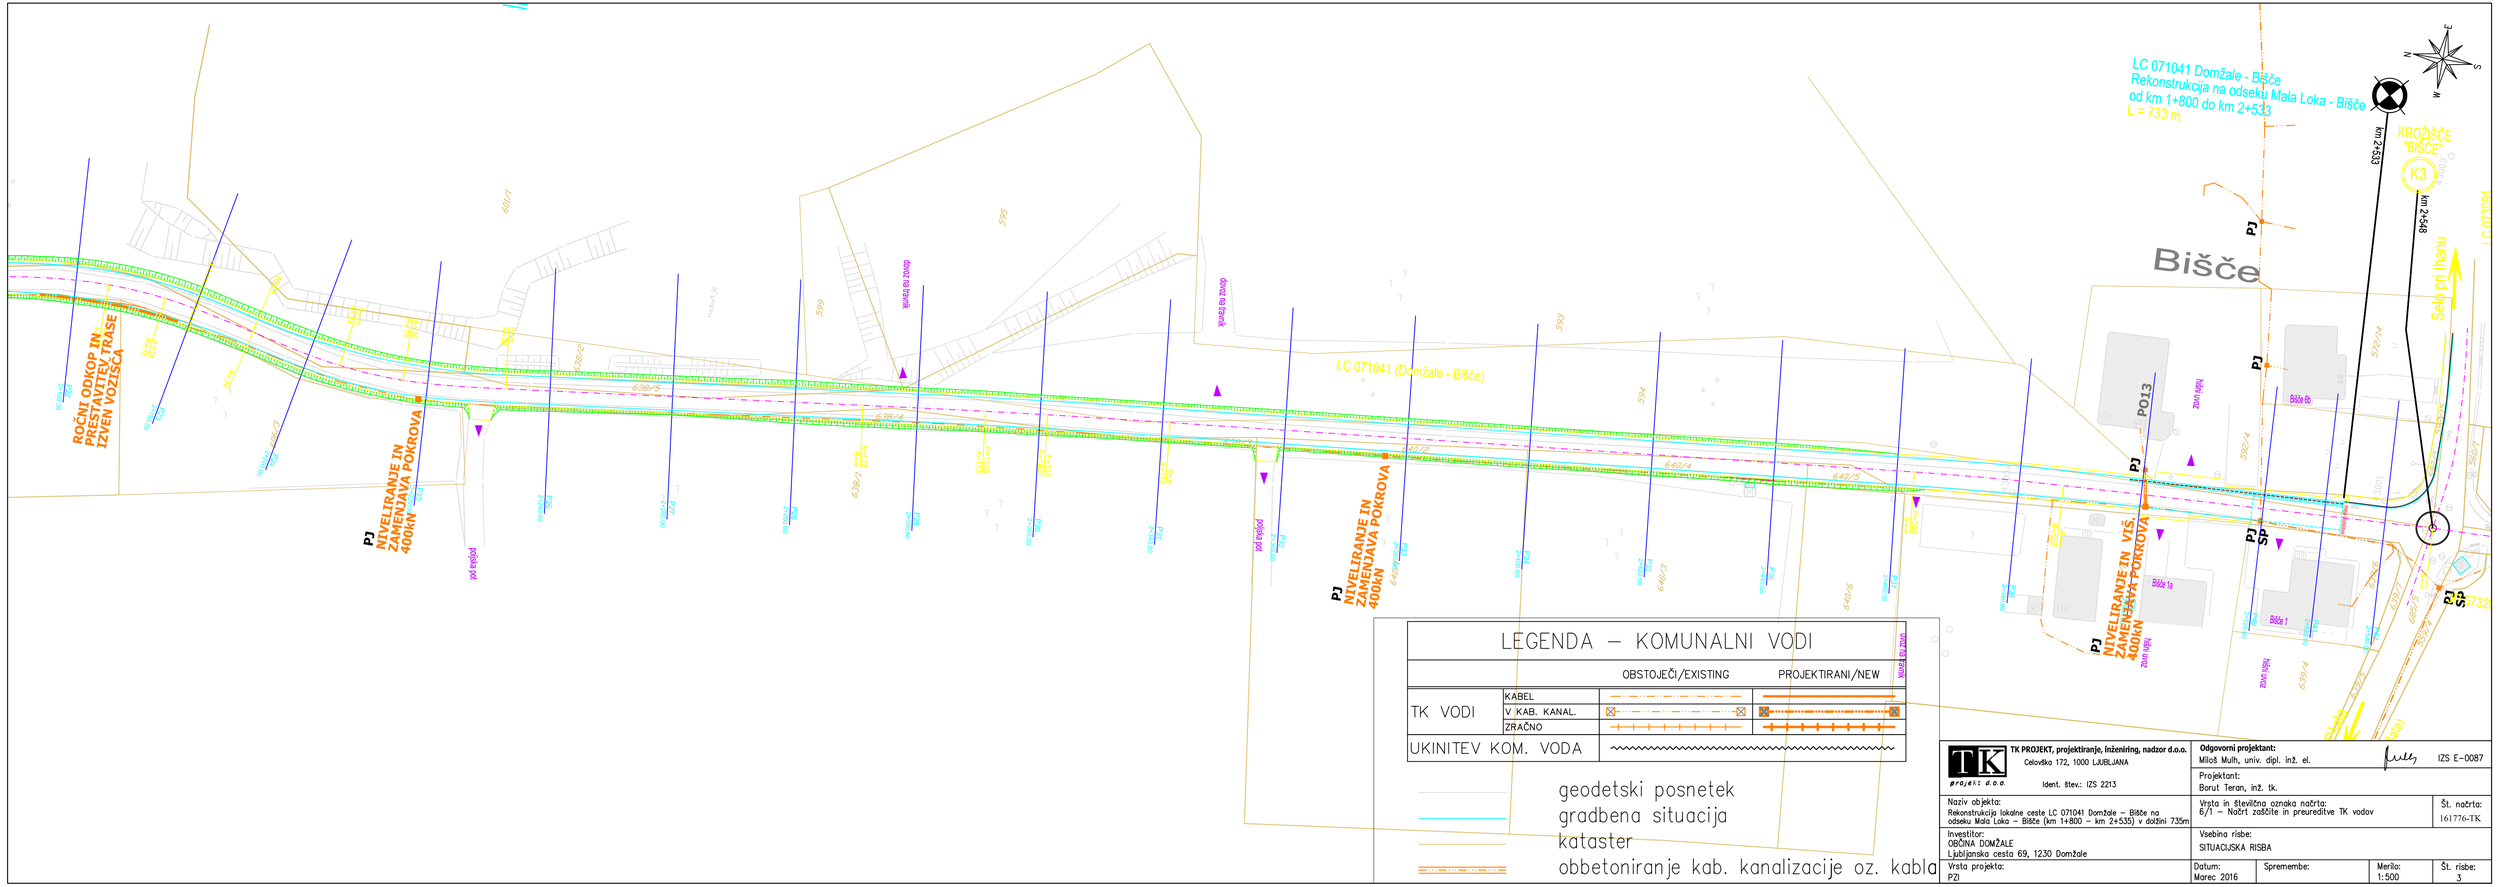

LC 071041 Domžale - Bišče
Rekonstrukcija na odseku Mala Loka - Bišče
od km 1+800 do km 2+533
L = 733 m
KROŽIŠČE "BIŠČE"
km 2+533
km 2+248
Bišče
Selo pri Ihanu
LC 071041
LC 071041 (Domžale - Bišče)
ROČNI ODKOP IN PRESTAVITEV TRASE IZVEN VOZIŠČA
NIVELIRANJE IN ZAMENJAVA POKROVA 400kN
PJ
SP
PO13
Bišče 6b
Bišče 1a
Bišče 1
Zoom kabli
Kabli vmat
Kabli vmat
Kabli vmat