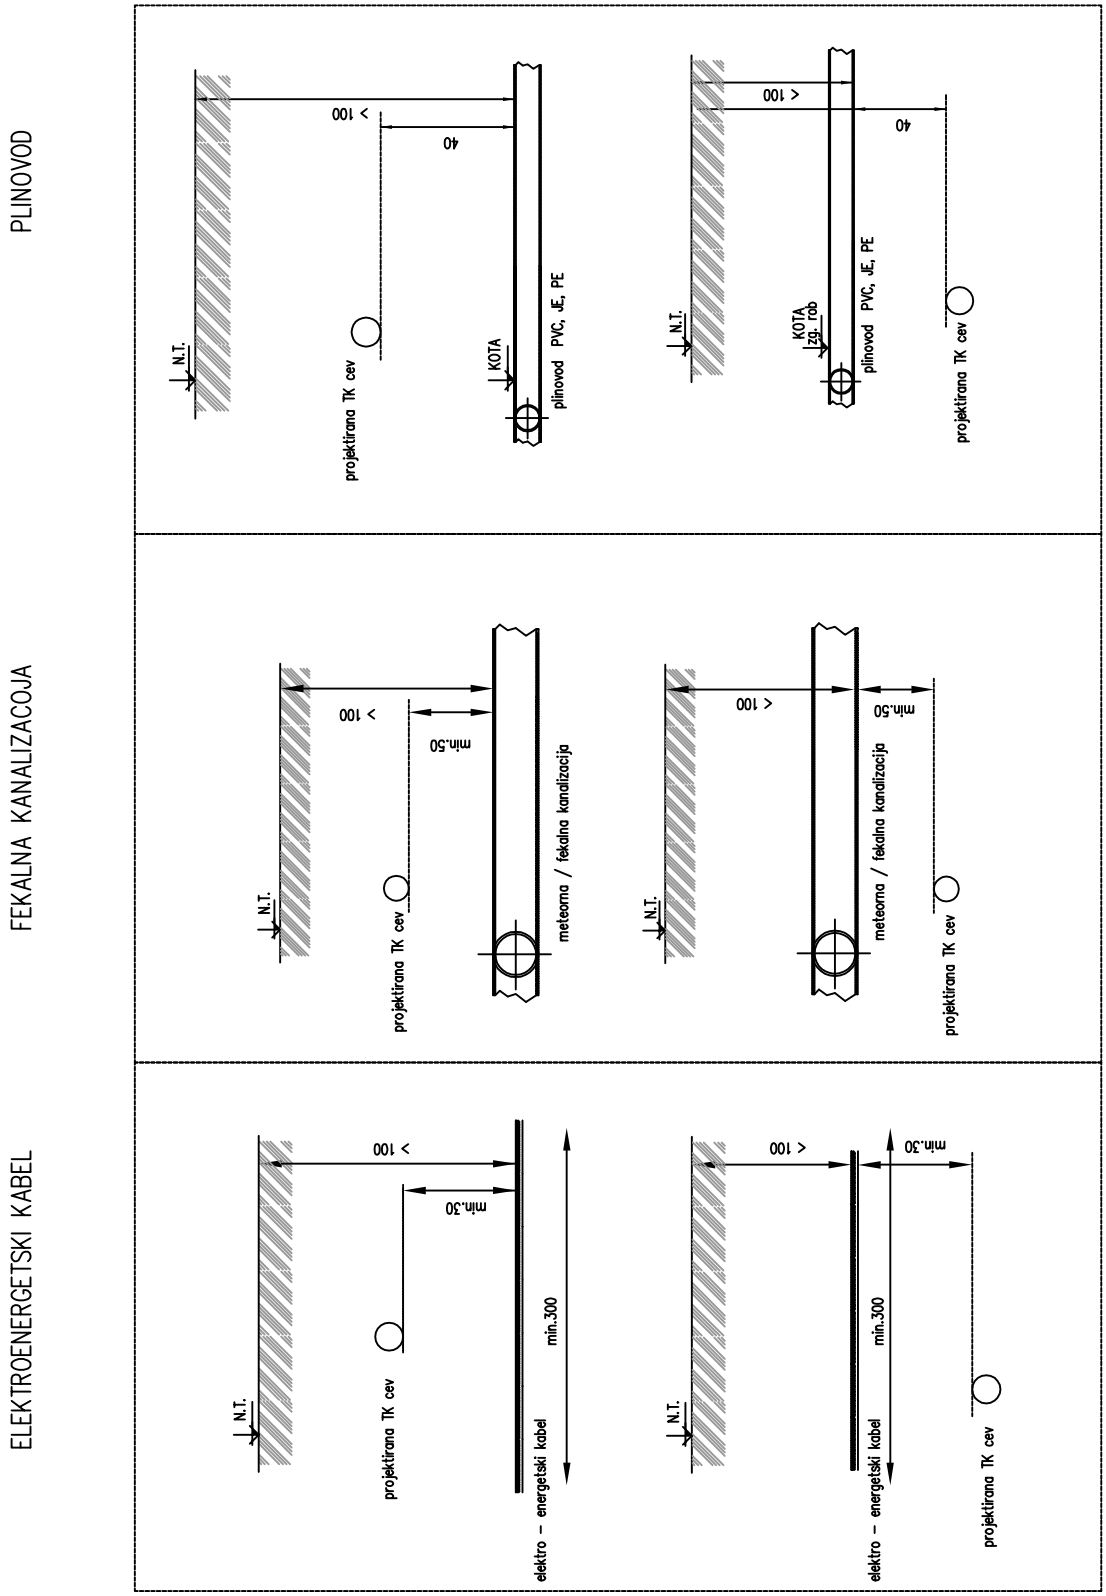


TK PROJEKT, projektiranje, inženiring, nadzor d.o.o. Celovška 172, 1000 LJUBLJANA Ident. štev.: IZS 2213	Odgovorni projektant: Miloš Mulh, univ. dipl. inž. el.			IZS E-0087
	Projektant: Borut Teran, inž. tk.			
Naziv objekta: Rekonstrukcija lokalne ceste LC 071041 Domžale – Bišče na odseku Mala Loka – Bišče (km 1+800 – km 2+535) v dolžini 735m	Vrsta in številčna oznaka načrta: 6/1 – Načrt zaščite in preureditve TK vodov			Št. načrta: 161776-TK
Investitor: OBČINA DOMŽALE Ljubljanska cesta 69, 1230 Domžale	Vsebina risbe: Tipska risba križanja TK kabelske kanalizacije in ostalih komunalnih vodov			
Vrsta projekta: PZI	Datum: Marec 2016	Spremembe:	Merilo: /	Št. risbe: 5