




0	1	2	3	4	5	6	7	8	9	
<div><div>>L1</div><div>>L2</div><div>>L3</div></div> <div></div> <div></div> <div></div> <div></div> <div></div> <div></div> <div></div> <div></div> <div></div> <div><div>L1</div><div>L2</div><div>L3</div></div> <div>>2.0</div> <div>>2.0</div> <div>>2.0</div>										
<div>OBSTOJEČI ELEKTRIČNI RAZDELILNIK</div> <div>AGREGATSKEGA VIRA NAPAJANJA</div> <div>POVEZAVA NA OBSTOJEČE REZERVNE IN NOVE ODCEPE.</div>										
<div><div>>N</div><div>>PE</div></div> <div></div> <div></div> <div></div> <div></div> <div></div> <div></div> <div></div> <div></div> <div></div> <div><div>N</div><div>PE</div></div> <div>>2.0</div> <div>>2.0</div>										
Datum: JAN.2025	<div><div>BIRO</div><div>ES</div><div>d.o.o. podjetje za projektiranje in svetovanje</div></div>		<div>PREUREDITEV PROSTORA PLAZMA STERILIZATORJEV V UKC LJUBLJANA ELEKTRIČNE INSTALACIJE IN ELEKTRIČNA OPREMA</div>			<div>TRIPOLNA SHEMA M-IK-G/1/A</div>			Datoteka: M-IK-G-1-A	St. strani: 1
Sprememba:									St. projekta: 03-02-24	Stevilka risbe: S1

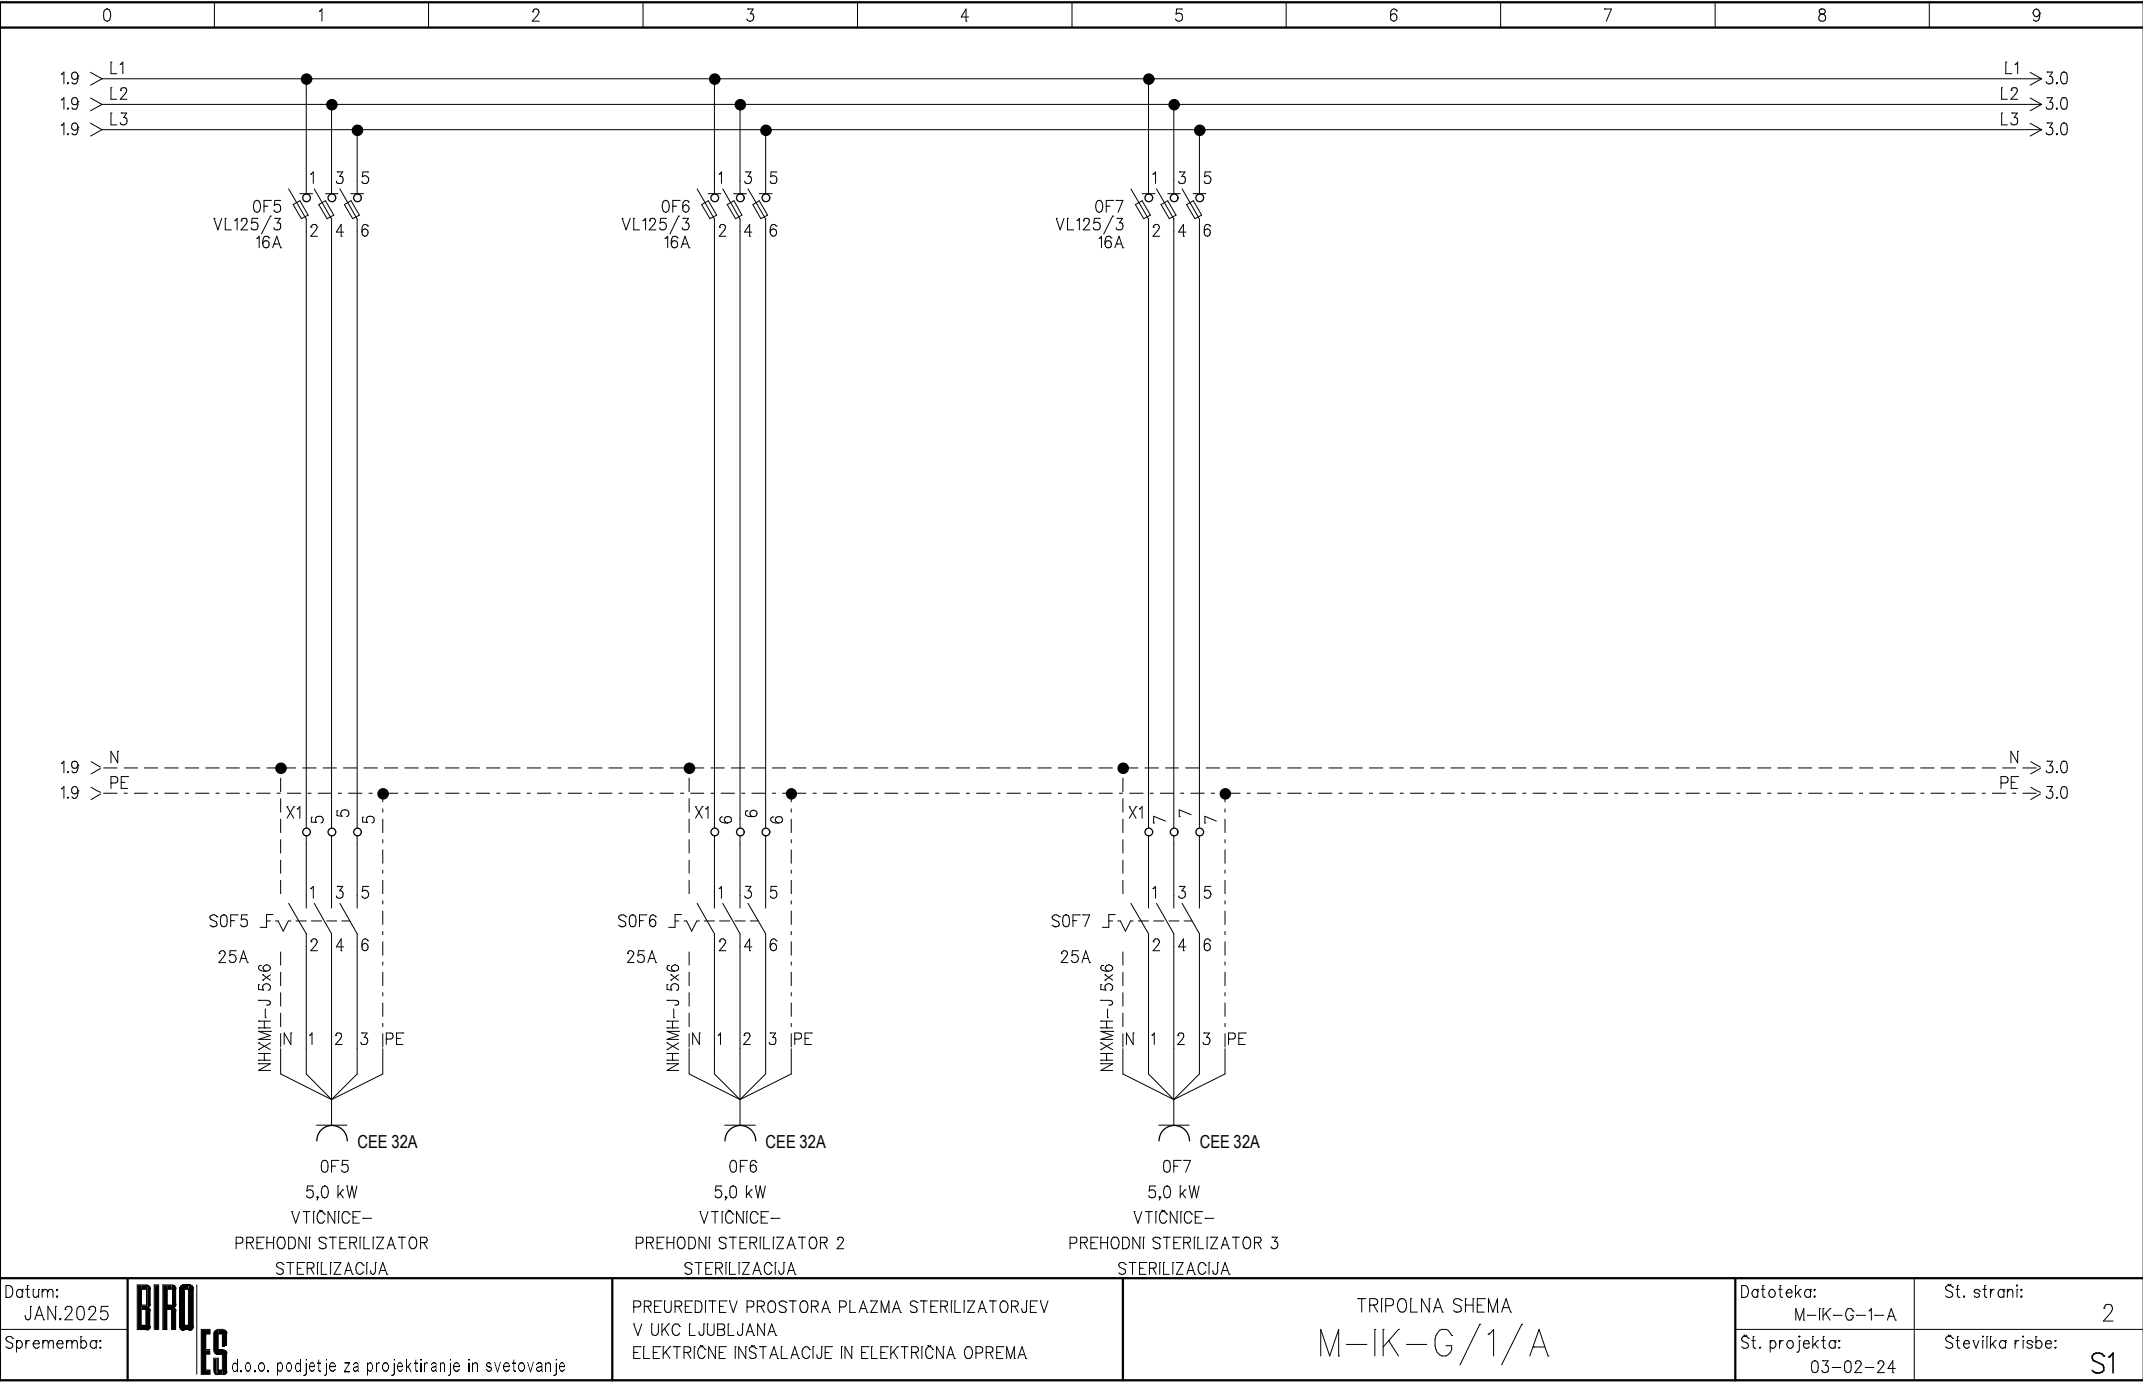

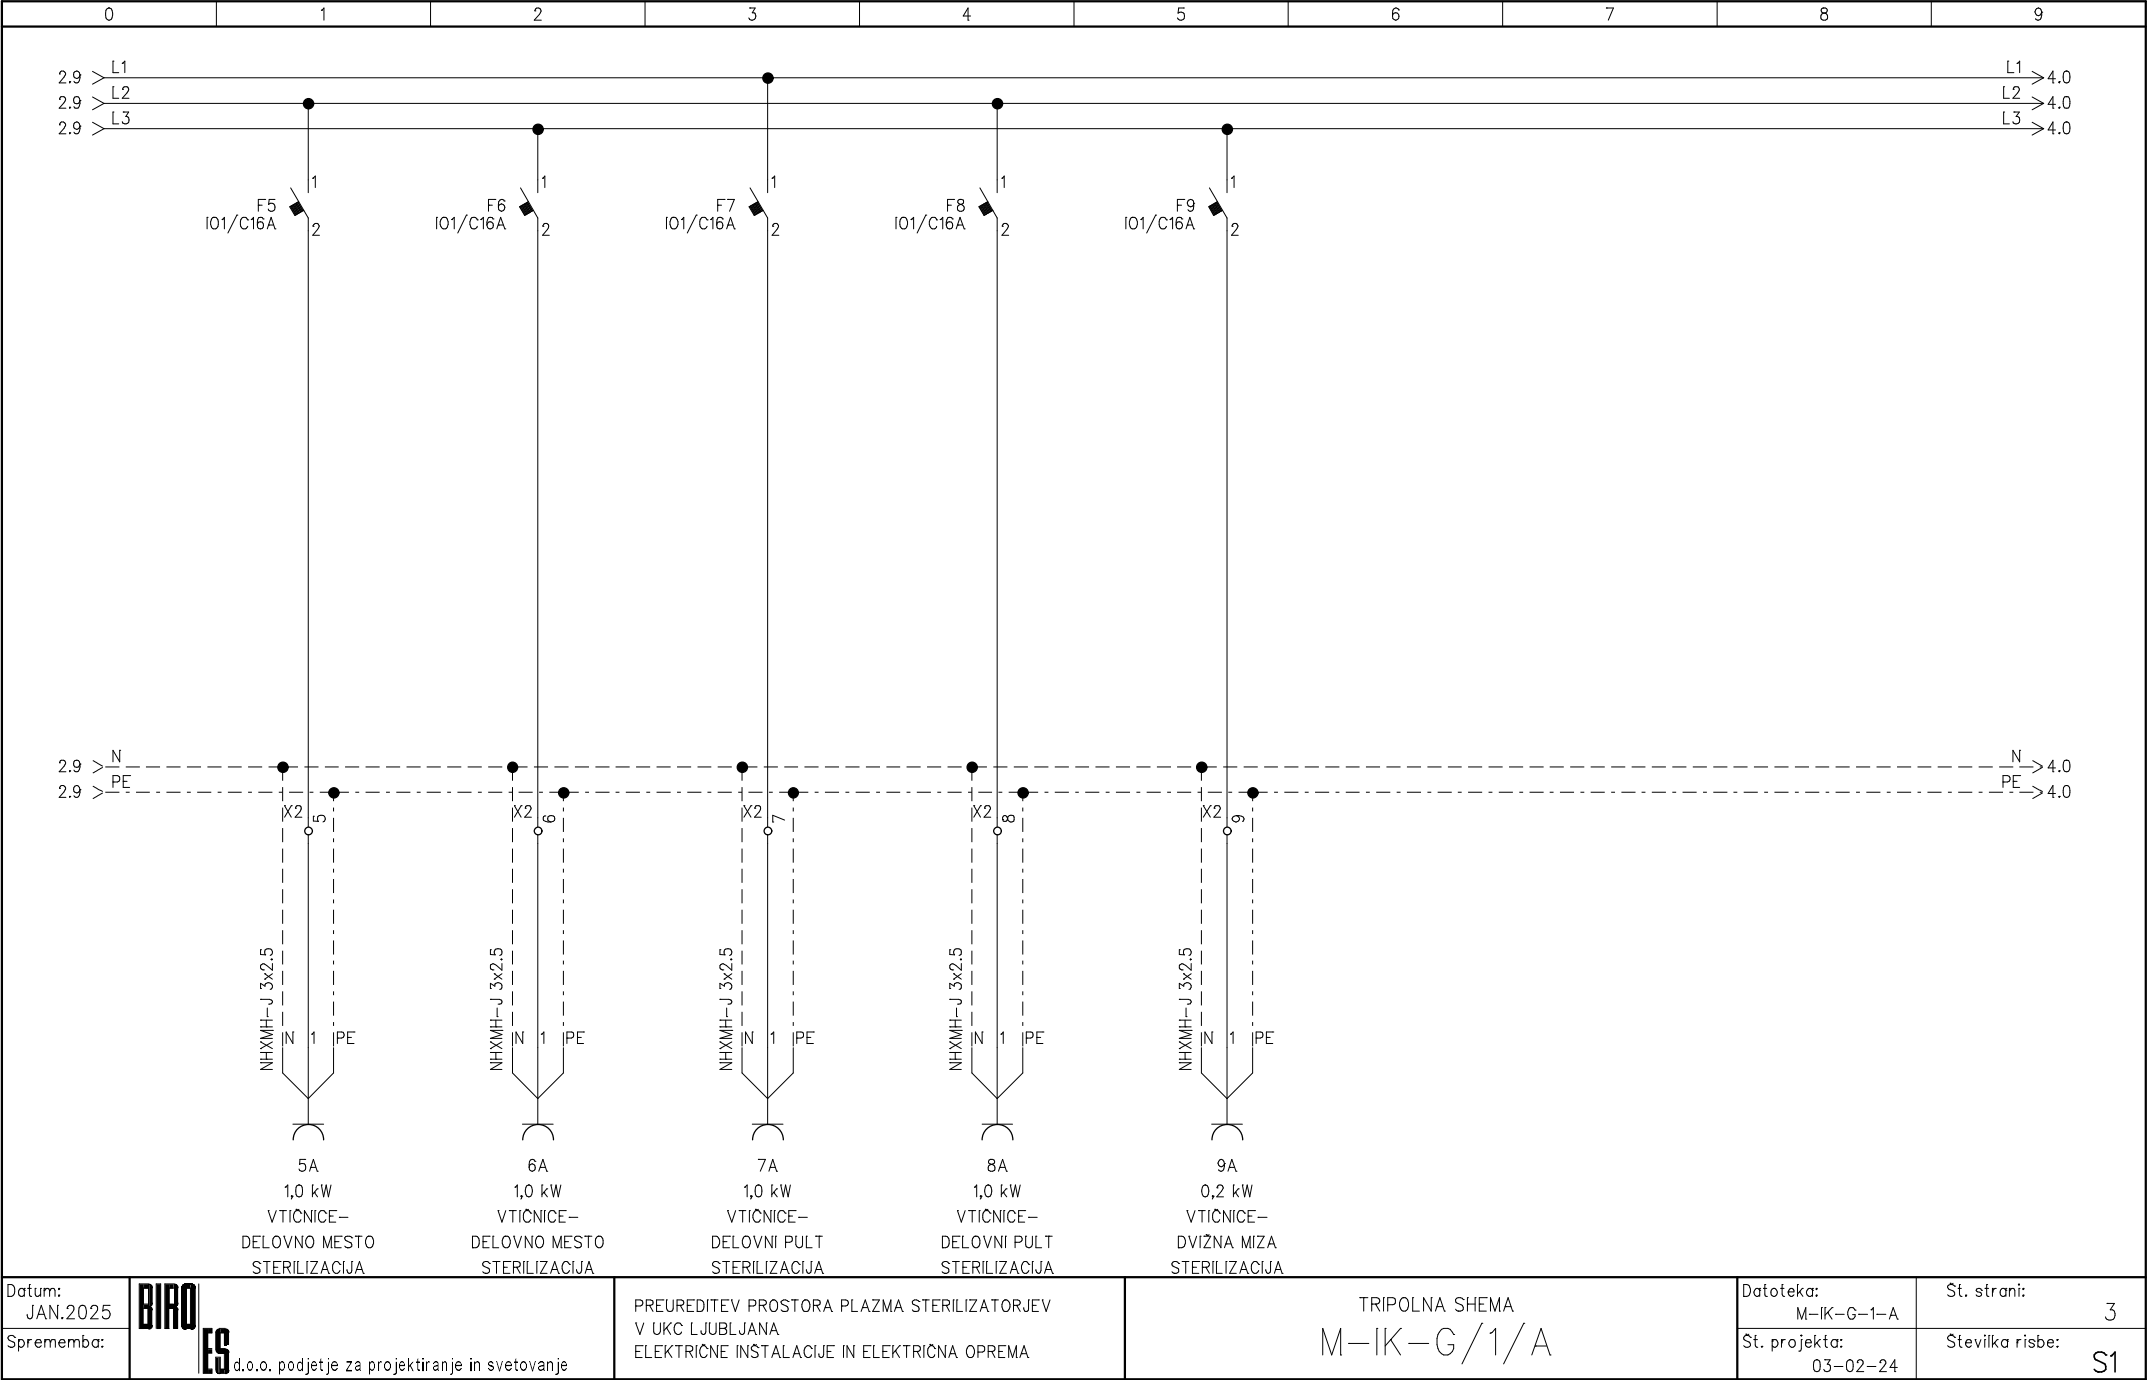

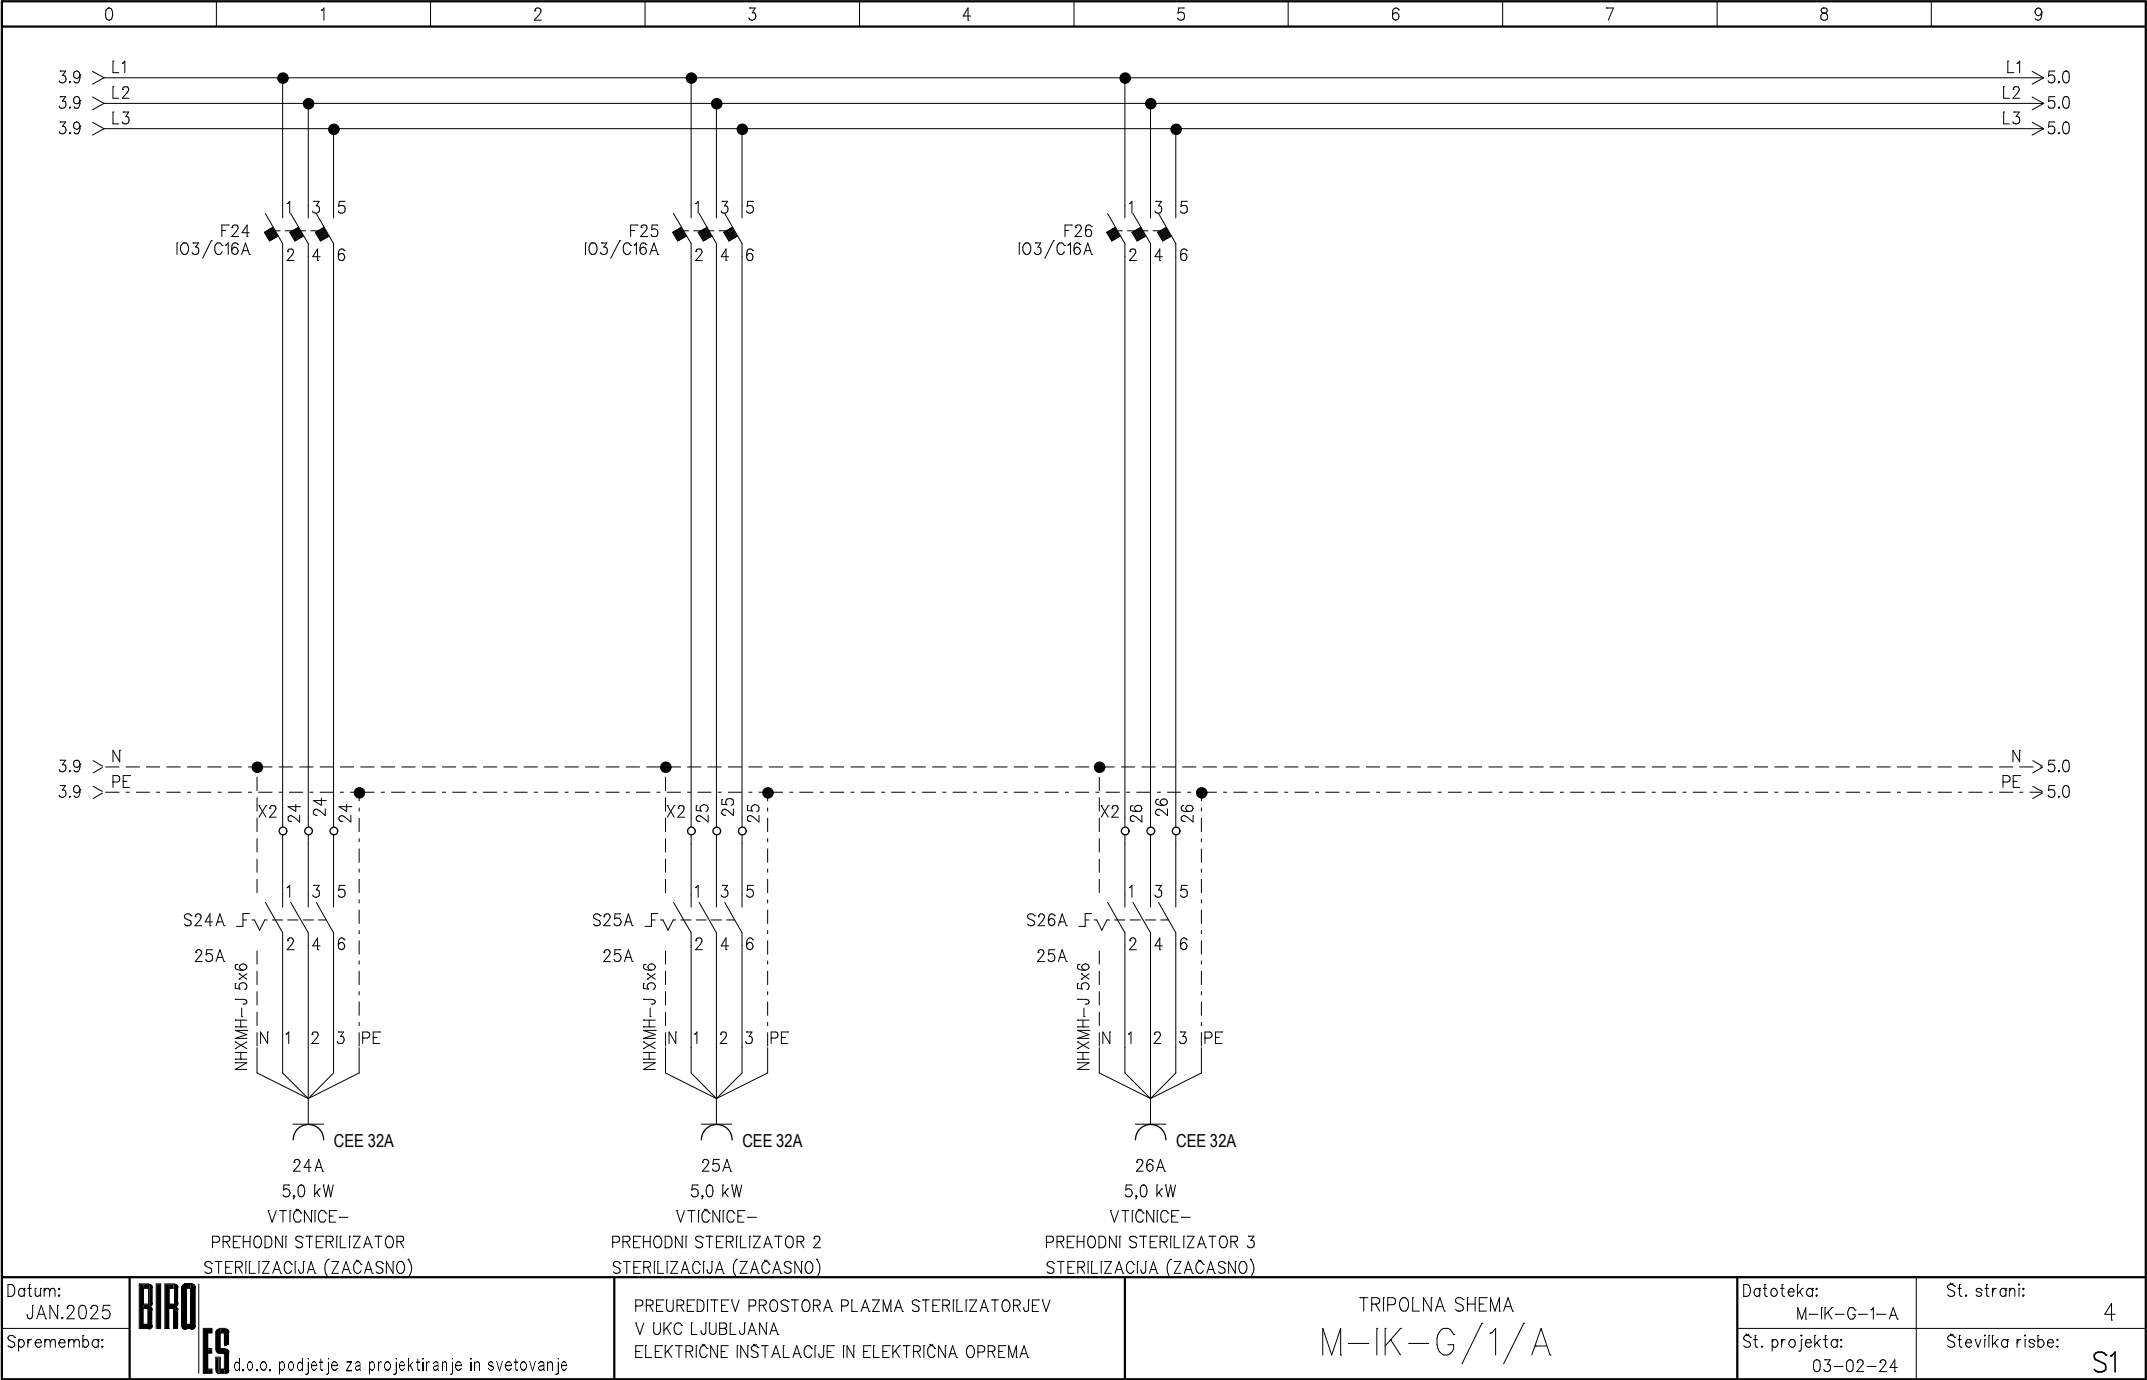

N

PE

3.9

3.9

24

24

24

1

3

5

2

4

6

S24A

F

25A

NHXMH-J 5x6

N

1

2

3

PE

CEE 32A

24A

5,0 kW

VTICNICE-

PREHODNI STERILIZATOR

STERILIZACIJA (ZACASNO)

25

25

25

1

3

5

2

4

6

S25A

F

25A

NHXMH-J 5x6

N

1

2

3

PE

CEE 32A

25A

5,0 kW

VTICNICE-

PREHODNI STERILIZATOR 2

STERILIZACIJA (ZACASNO)

26

26

26

1

3

5

2

4

6

S26A

F

25A

NHXMH-J 5x6

N

1

2

3

PE

CEE 32A

26A

5,0 kW

VTICNICE-

PREHODNI STERILIZATOR 3

STERILIZACIJA (ZACASNO)

Datum:

JAN.2025

Sprememba:

BIR

ES

d.o.o. podjetje za projektiranje in svetovanje

PREUREDITEV PROSTORA PLAZMA STERILIZATORJEV
V UKC LJUBLJANA
ELEKTRICNE INSTALACIJE IN ELEKTRICNA OPREMA

TRIPOLNA SHEMA
M-IK-G/1/A

Datoteka:

M-IK-G-1-A

St. projekta:


03-02-24

St. strani:

4

Stevilka risbe:

S1

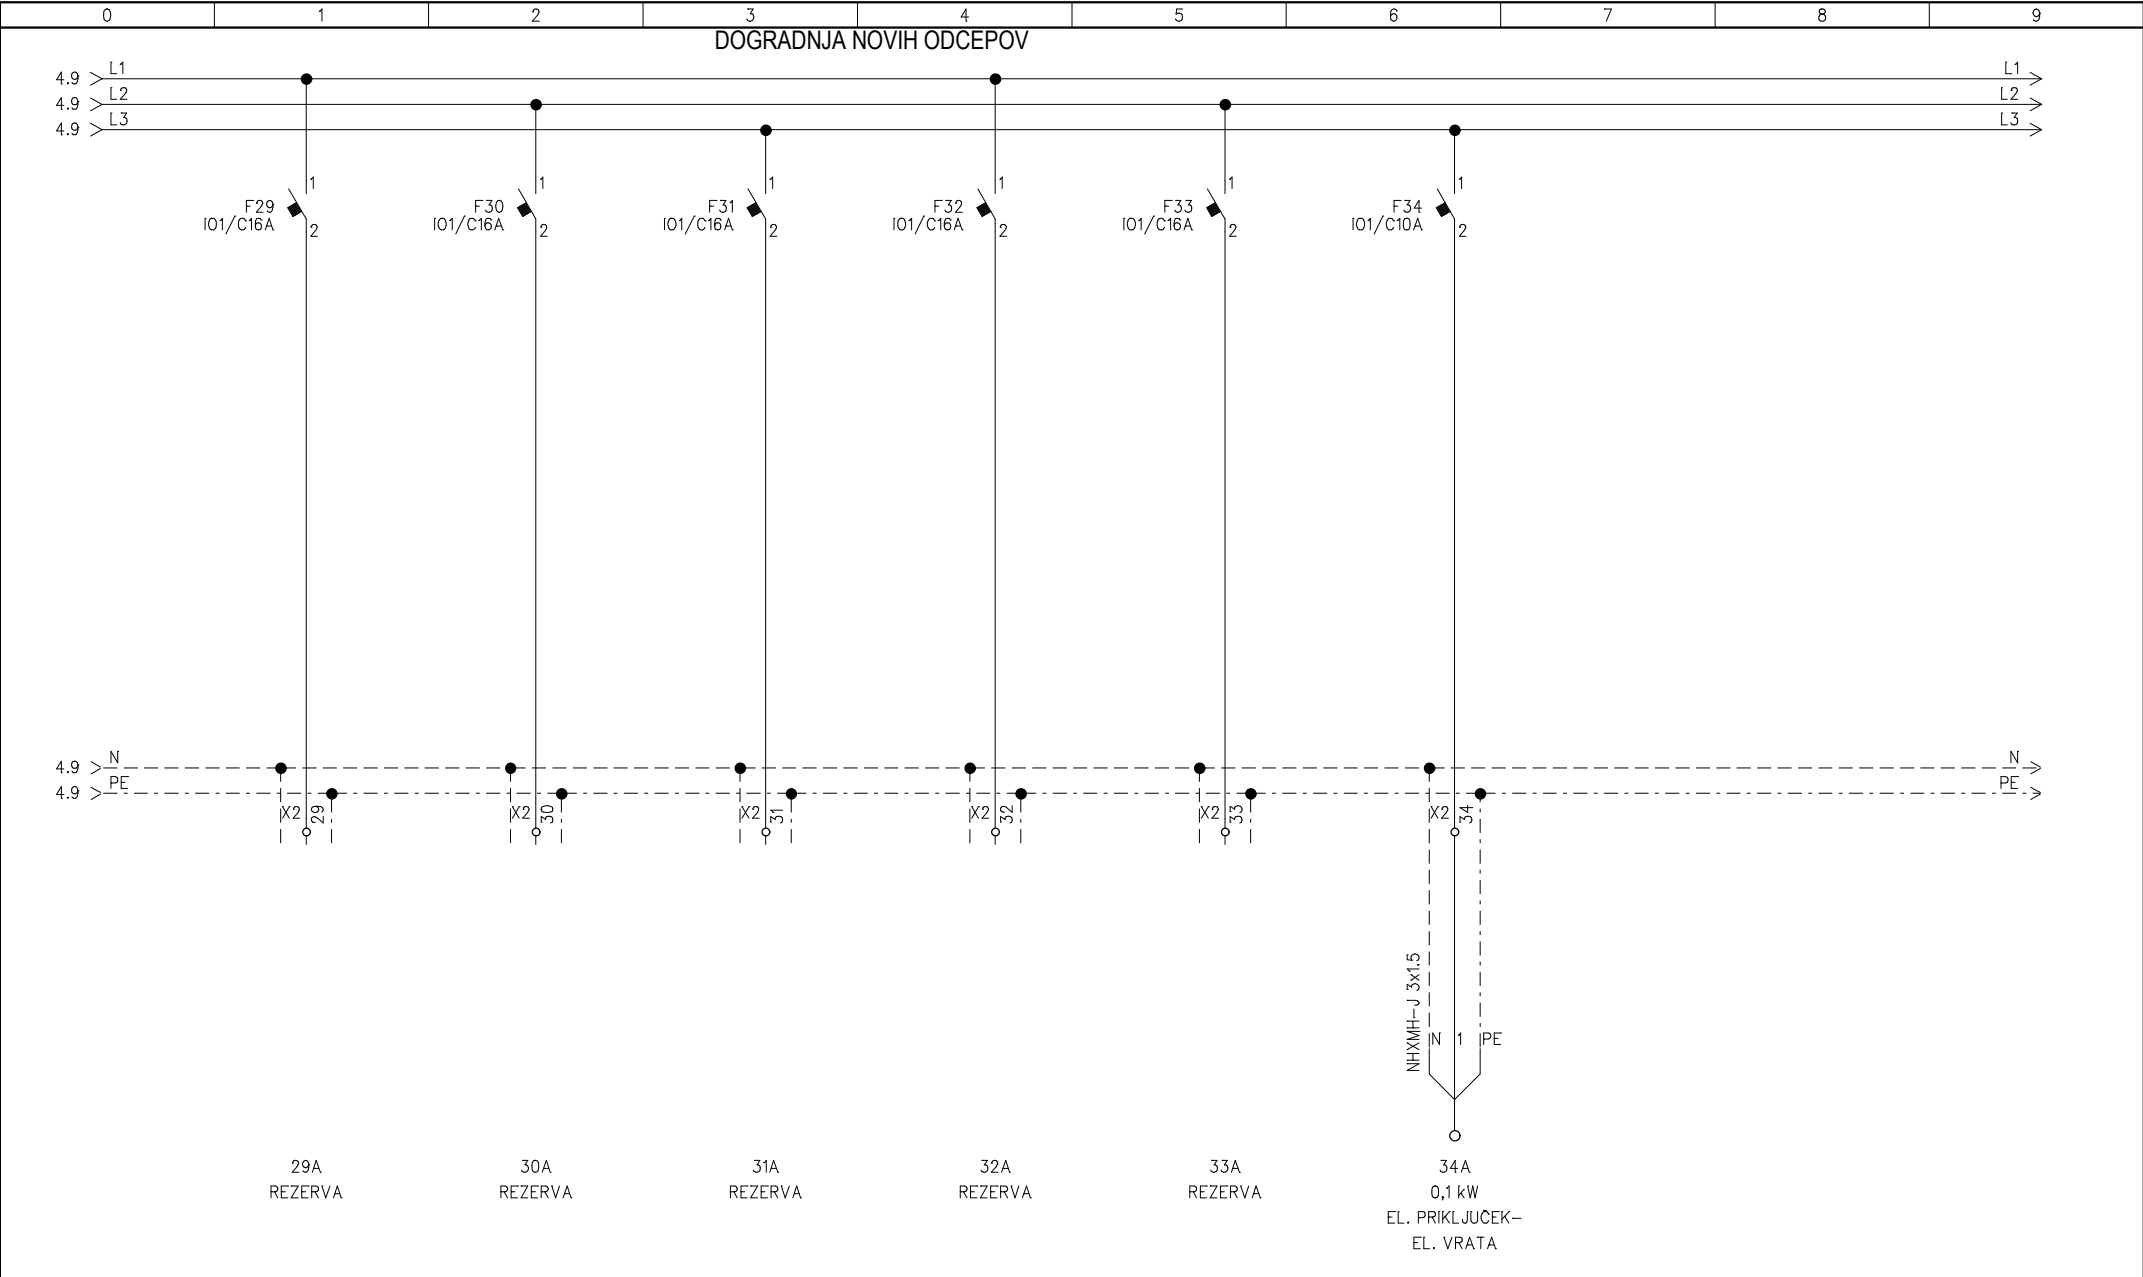

DOGRADNJA NOVIH ODCEPOV