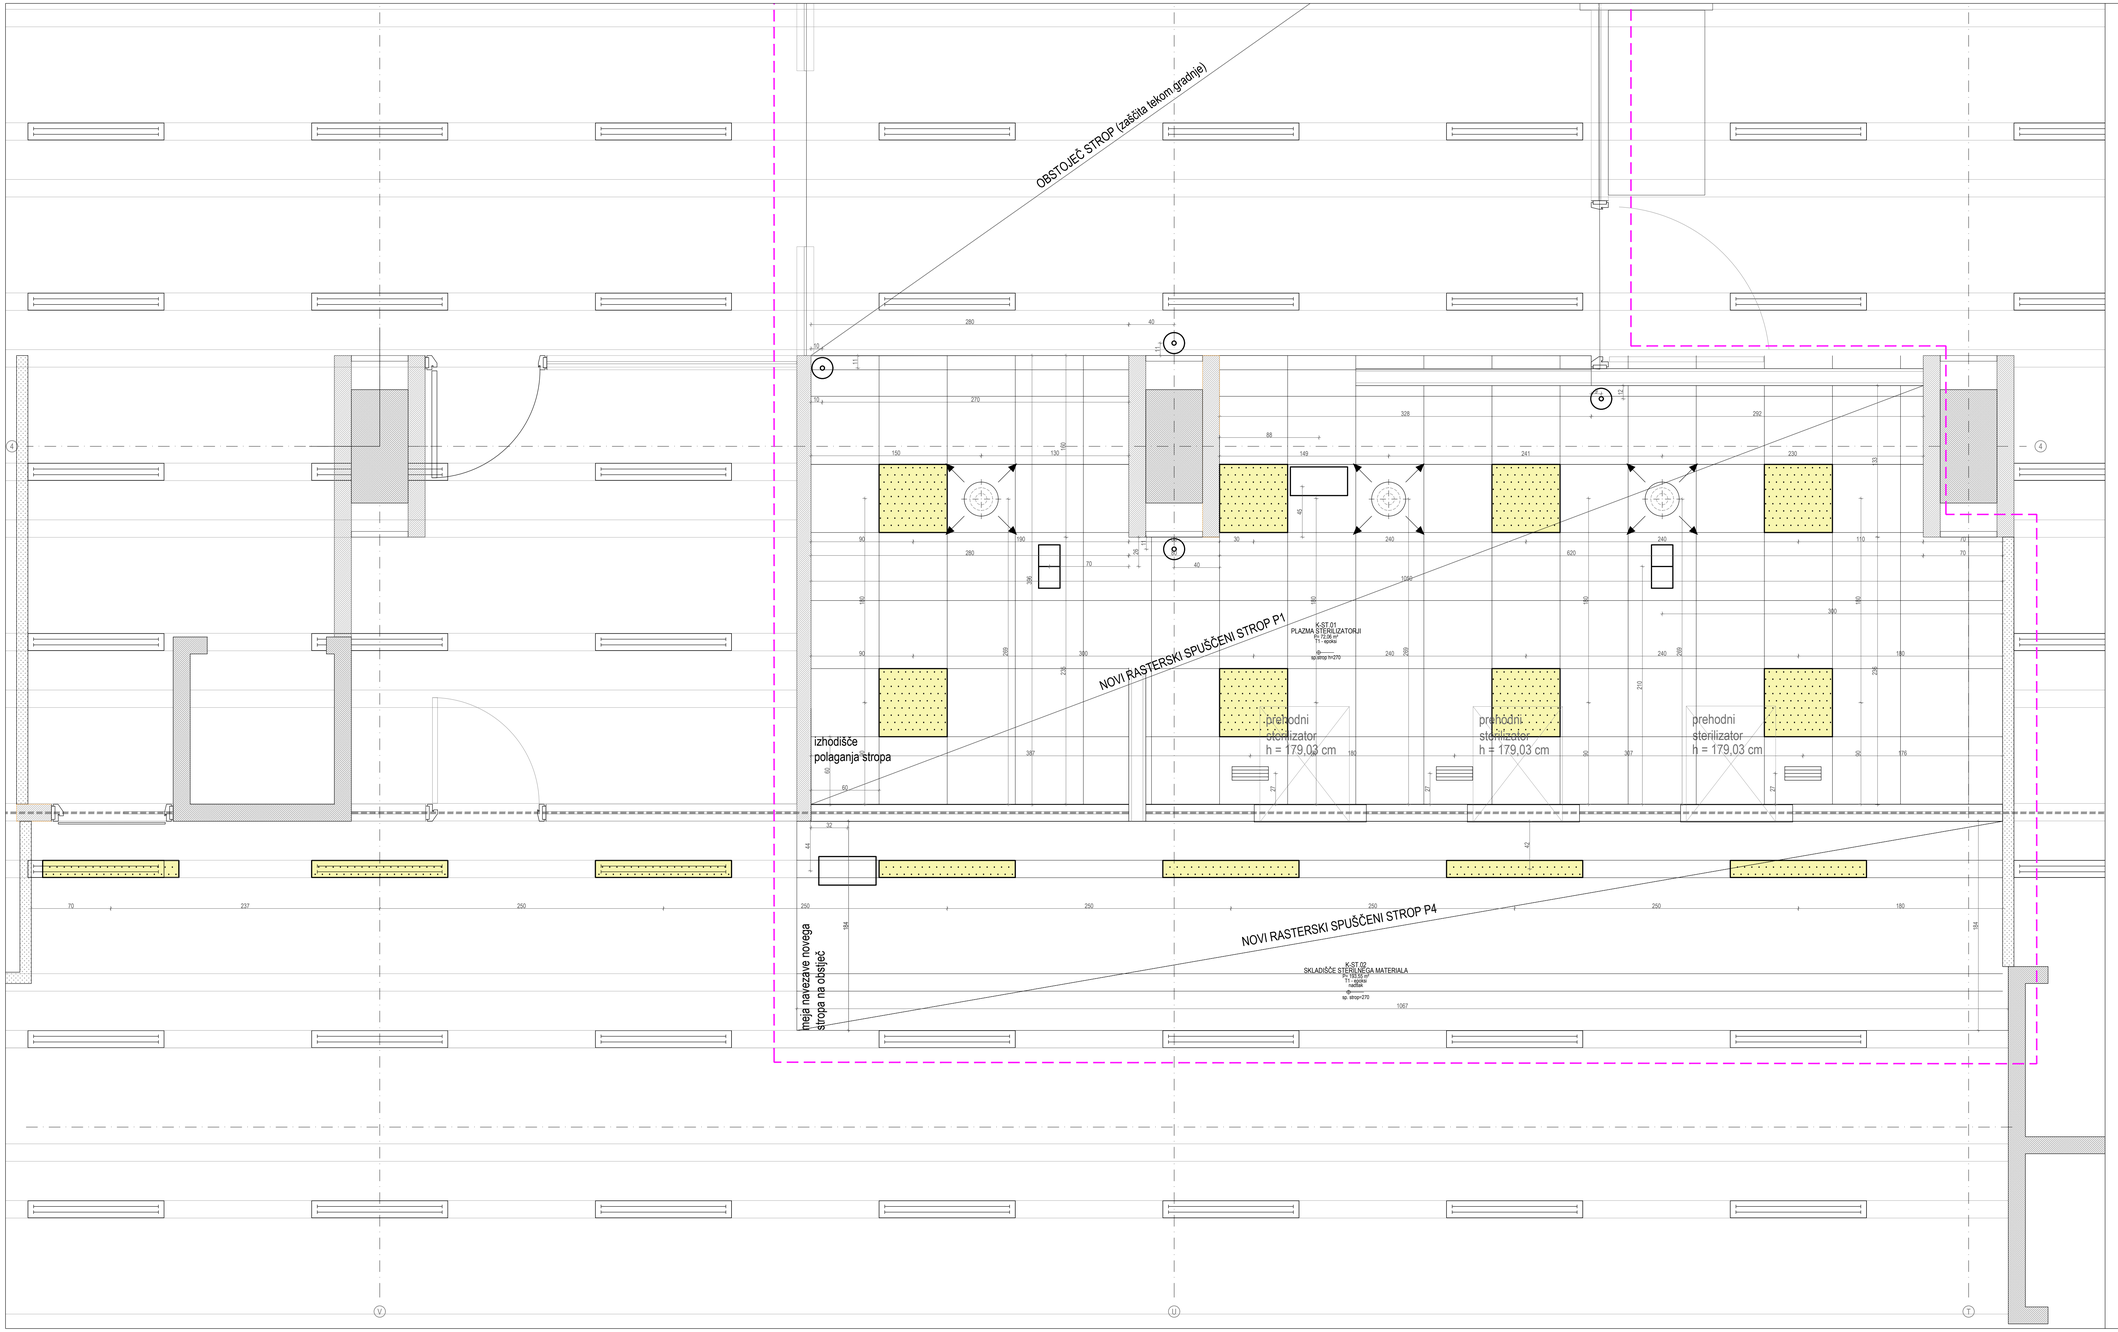

API ARHITEKTI

Projektant: Design engineer:	API ARHITEKTI D.O.O. BARJANSKA CESTA 82 1000 LJUBLJANA		
Odgovorna oseba projektanta Responsible design engineer:	Damjan BURCAR, univ.dipl.inž.arh.		
Vodja projekta Project manager:	Miloš MUSULIN, univ.dipl.inž.arh.	Identifikacijska številka Identification number:	ZAPS 0386 PA PPN
Pooblaščen arhitekt Licensed architect:	Miloš MUSULIN, univ.dipl.inž.arh.	Identifikacijska številka Identification number:	ZAPS 0386 PA PPN
Izdelal: Made by:	Filip Jakob Fras, mag.inž.arh.urb.		
Naziv gradnje Structure name:	Preureditev prostora plazma sterilizatorjev v UKC Ljubljana	Lokacija objekta Structure location:	LJUBLJANA
Investitor: Investor:	UKC Ljubljana, Zaloška cesta 2, 1000 Ljubljana	Naročnik Contrating authority:	UKC Ljubljana, Zaloška cesta 2, 1000 Ljubljana
Vrsta projekta Project type:	PZI	Številka projekta Project number:	API-979/1528
Vrsta načrta Type of spatial plan:	5 TEHNOLOŠKI NAČRT SPLOŠNE IN SPECIALNE MEDICINSKE OPREME IN NAČRT POHIŠTVENE OPREME	Številka načrta Plan number:	979/1528-MT
		Številka risbe Drawing number:	5.5-5
Naziv risbe Drawing title:	Tloris - spuščeni strop s stropnimi elementi	Datum Date:	oktober 2024
		Merilo Scale:	1:20