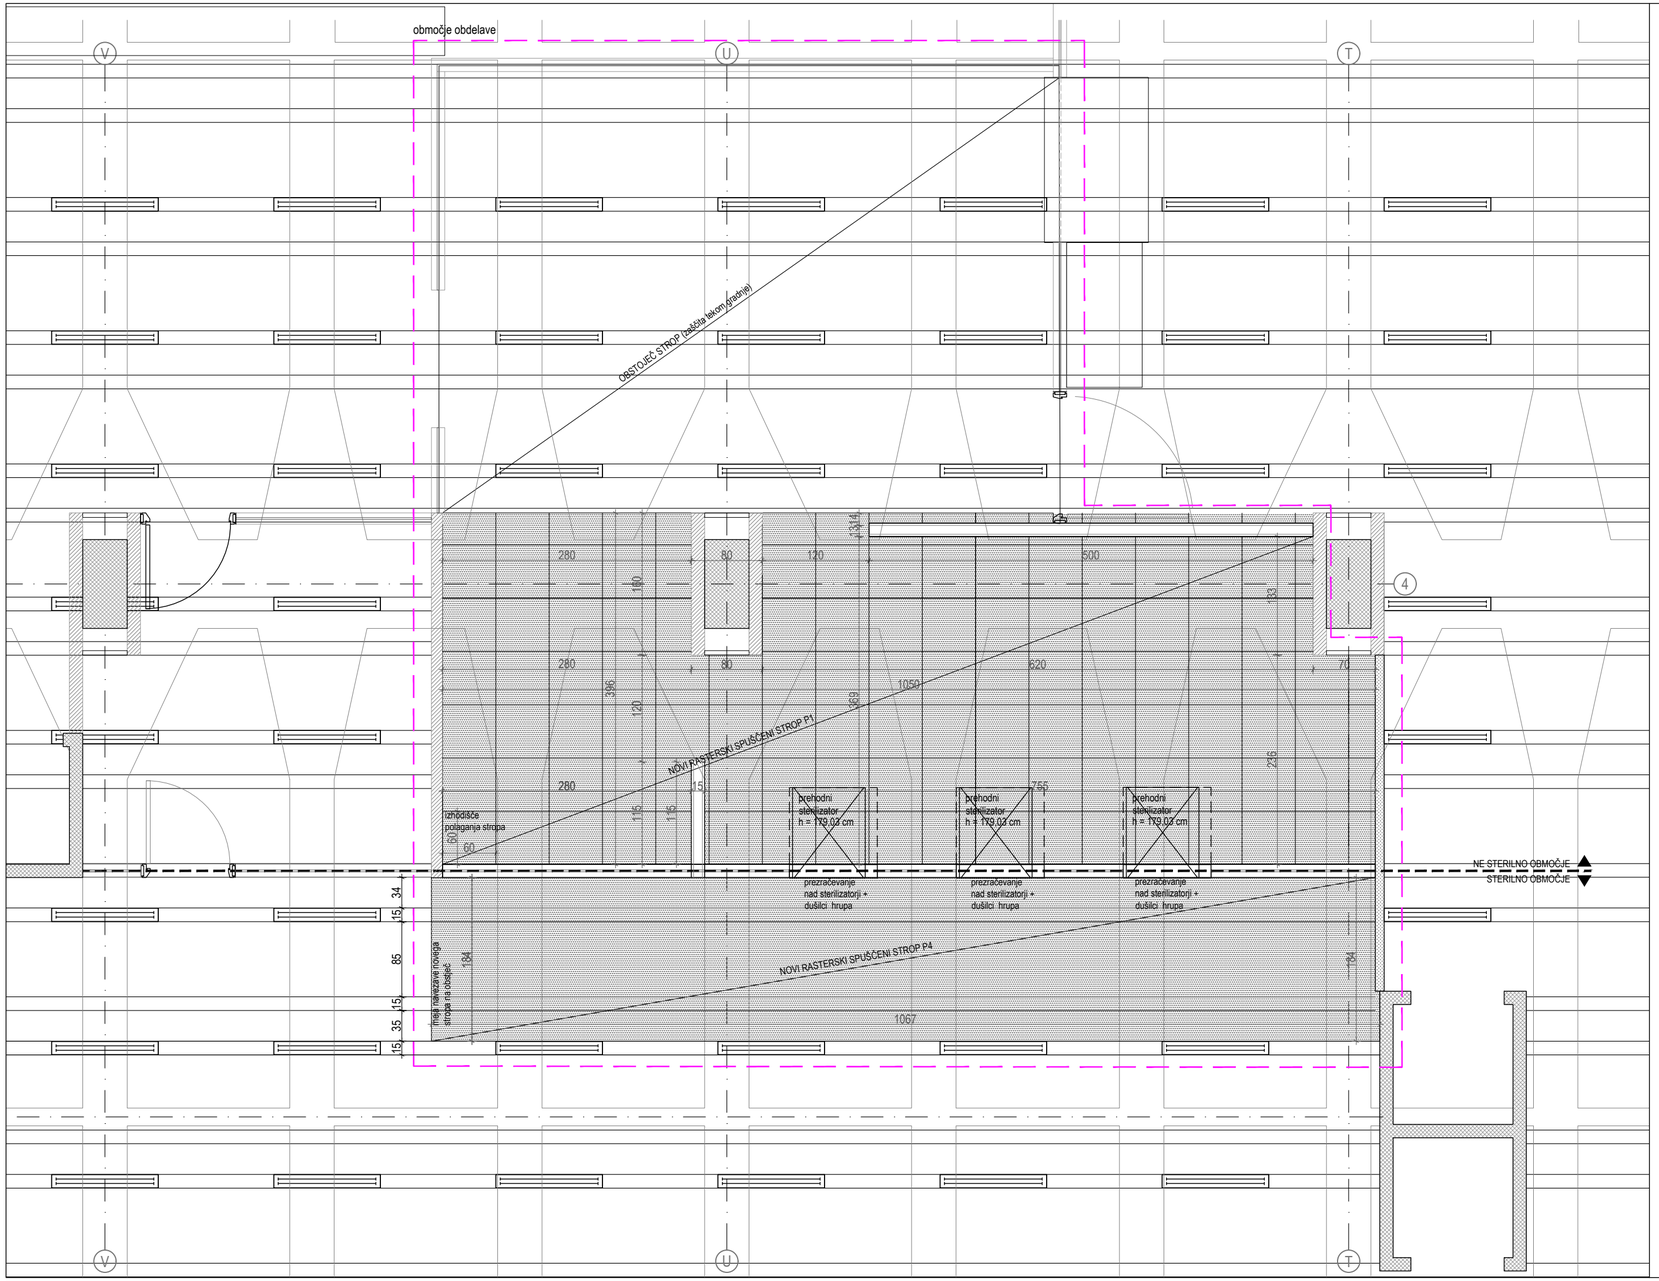

± 0.00= 292,80 m.n.v.

S

LEGENDA:

OPOMBA:vse mere preveriti na licu mesta!

API ARHITEKTI

Projektant Design engineer:	**API ARHITEKTI D.O.O.** **BARJANSKA CESTA 62** **1000 LJUBLJANA**		
Odgovorna oseba projektanta Responsible design engineer:	**Damjan BURCAR, univ.dipl.inž.arh.**		
Vodja projekta Project manager:	**Miloš MUSULIN, univ.dipl.inž.arh.**	Identifikacijska številka Identification number:	ZAPS 0386 PA PPN
Pooblaščeni arhitekt Licensed architect:	**Miloš MUSULIN, univ.dipl.inž.arh.**	Identifikacijska številka Identification number:	ZAPS 2007 PA
Izdelal Made by:	**Jana Petković, mag.inž.arh., Filip J. Fras, mag.inž.arh.urb.**		
Naziv gradnje Structure name:	**Preureditev prostora plazma sterilizatorjev v UKC Ljubljana**	Lokacija objekta Structure location:	LJUBLJANA
Investitor Investor:	**UKC Ljubljana,** **Zaloška cesta 2,** **1000 Ljubljana**	Naročnik Contrating authority:	UKC Ljubljana, Zaloška cesta 2, 1000 Ljubljana
Vrsta projekta Project type:	**PZI**	Številka projekta Project number:	API-979/1528
Vrsta načrta Type of spatial plan:	**1-ARHITEKTURA**	Številka načrta Plan number:	979/1528
		Številka risbe Drawing number:	1.5-3.2
Naziv risbe Drawing title:	**NOVO STANJE TLORIS SPUŠČENEGA STROPA**	Datum Date:	oktober 2024
		Merilo Scale:	**1:50**