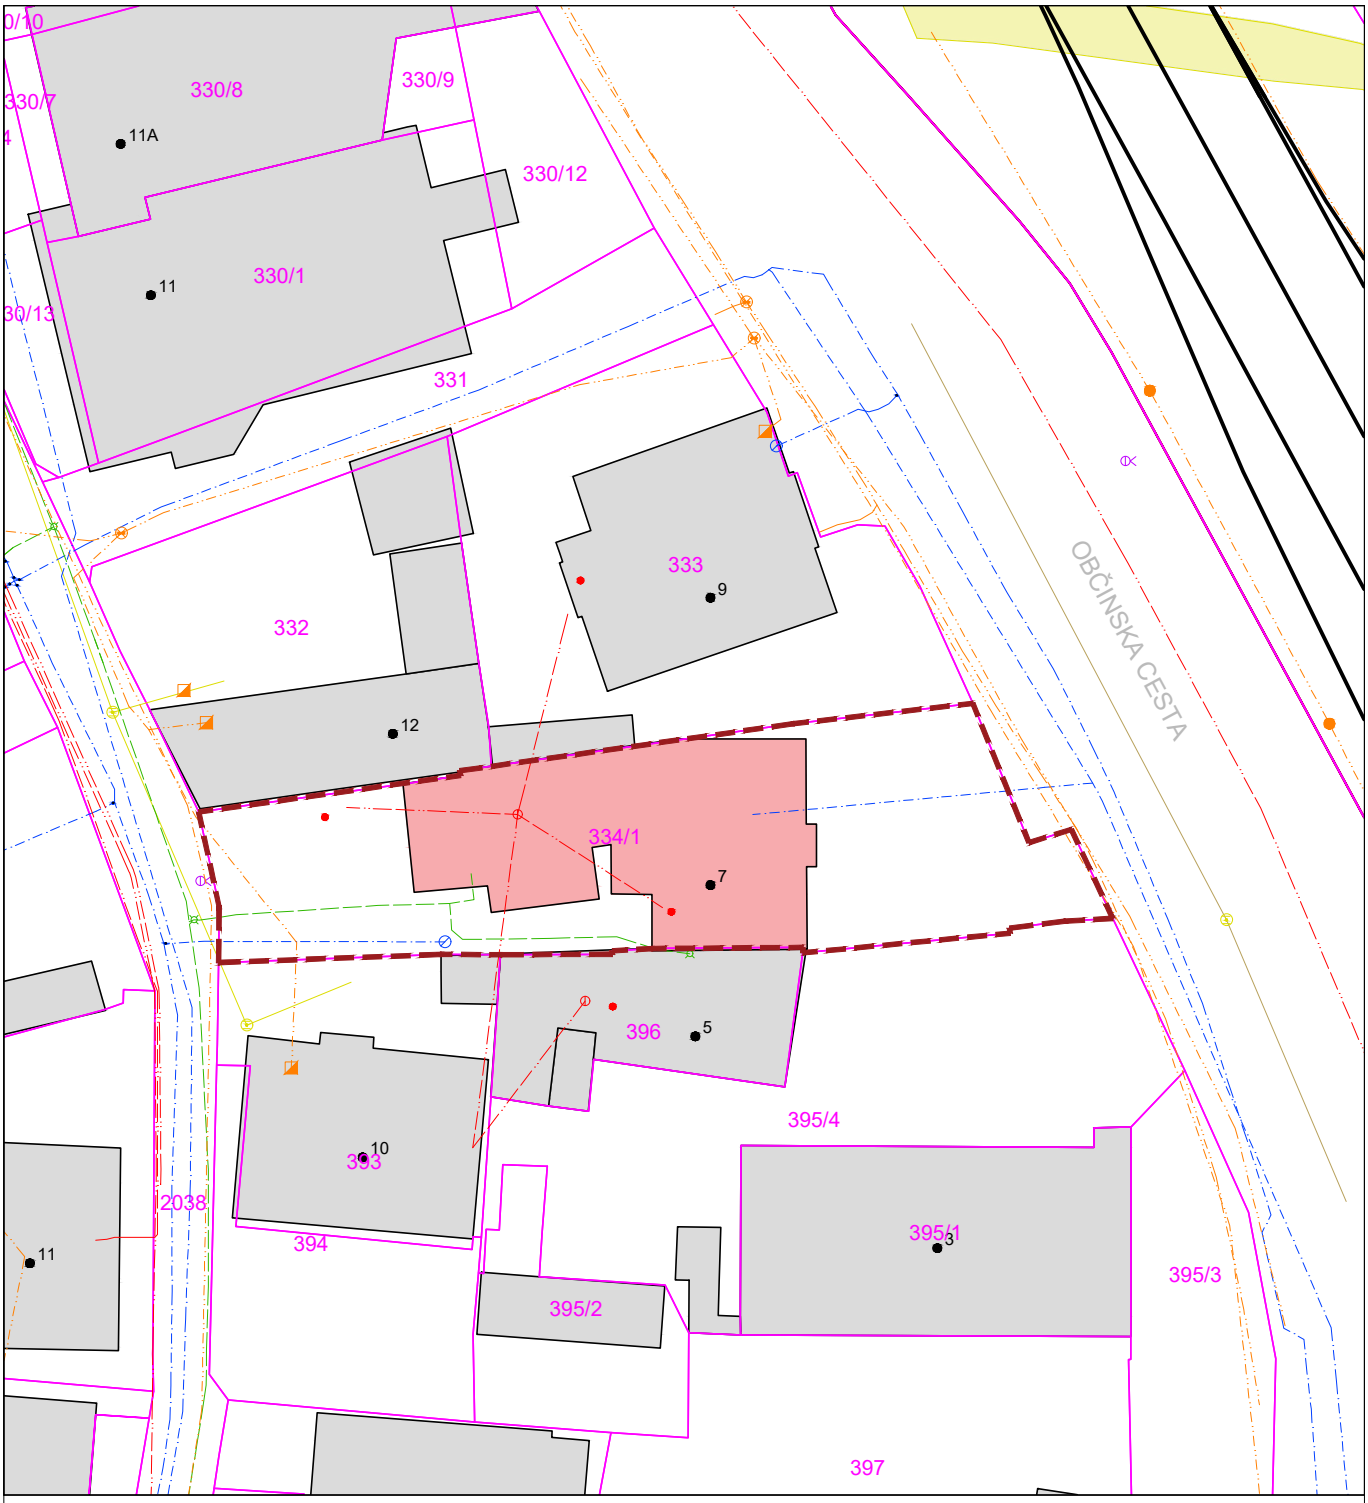


Projektant:

STUDIO BAZA, d.o.o.

Glavni trg 17b, 2000 Maribor
E-pošta info@studio-baza.si

±0,00 = obstoječa kota v kopalnici

NAZIV:

Obnova sanitarij in skladišča v Zavetišču za brezdomce

INVESTITOR:

Mestna občina Maribor
Ulica heroja Staneta 1, 2000 Maribor

Številka projekta:
9-022222

Vrsta projekta:
PZI

Vrsta načrta:
Načrt arhitekture št. 9-022222-A

IME RISBE:

Obstoječe stanje, M1/500

Datum:
junij_2023

Odgovorni vodja projekta:
Marko ROZMAN, univ.dipl.inž.arh., ZAPS PA 1836

Odgovorni projektant:
Marko ROZMAN, univ.dipl.inž.arh., ZAPS PA 1836

Sodelavci:
Dr.tech., R. Avstrija, Andrej ŠMID, univ.dipl.inž.arh., ZAPS PA 0977
Pia MERNIK, mag.inž.arh.
Nejc GONZA, mag.inž.arh.
Nejc OGRIZEK, dipl.inž.arh. (UN)

00