


Č Lipovec
ureditev

- odkop gornjega dela zasipa objekta
- čiščenje zunanjih površin sten in krovne plošče v območju odkopa
- izvedba hidroizolacije in termoizolacije v območju odkopa
- izvedba obdelave notranjih sten in stropa vodne celice
- zamenjava zračnikov in obdelava prezračevalnih odprtin
- obdelava vhodnih vrat (cor.ten)
- izdelava sekundarne ab plošče
- izdelava inox podkonstr. za vgradnjo horizontalnih cor-ten plošč nad vhodom
- obdelava čelne stene objekta in izvedba obloge
- obnova hidromehanske opreme ter električnih inštalacij in opreme
- zasutje objekta, ureditev brežin in zatravitev

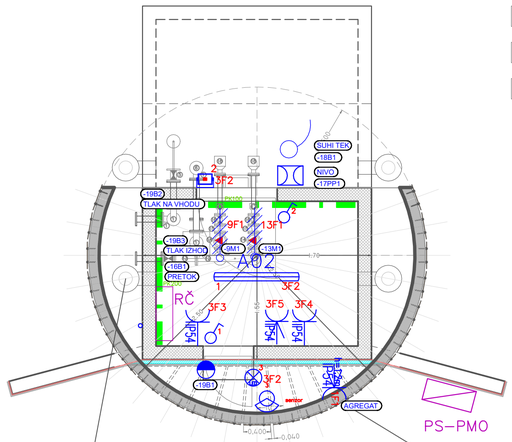

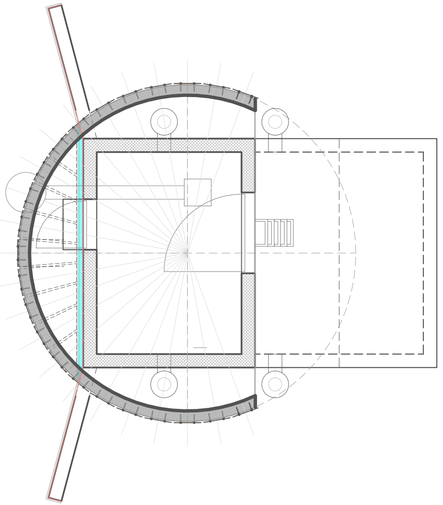

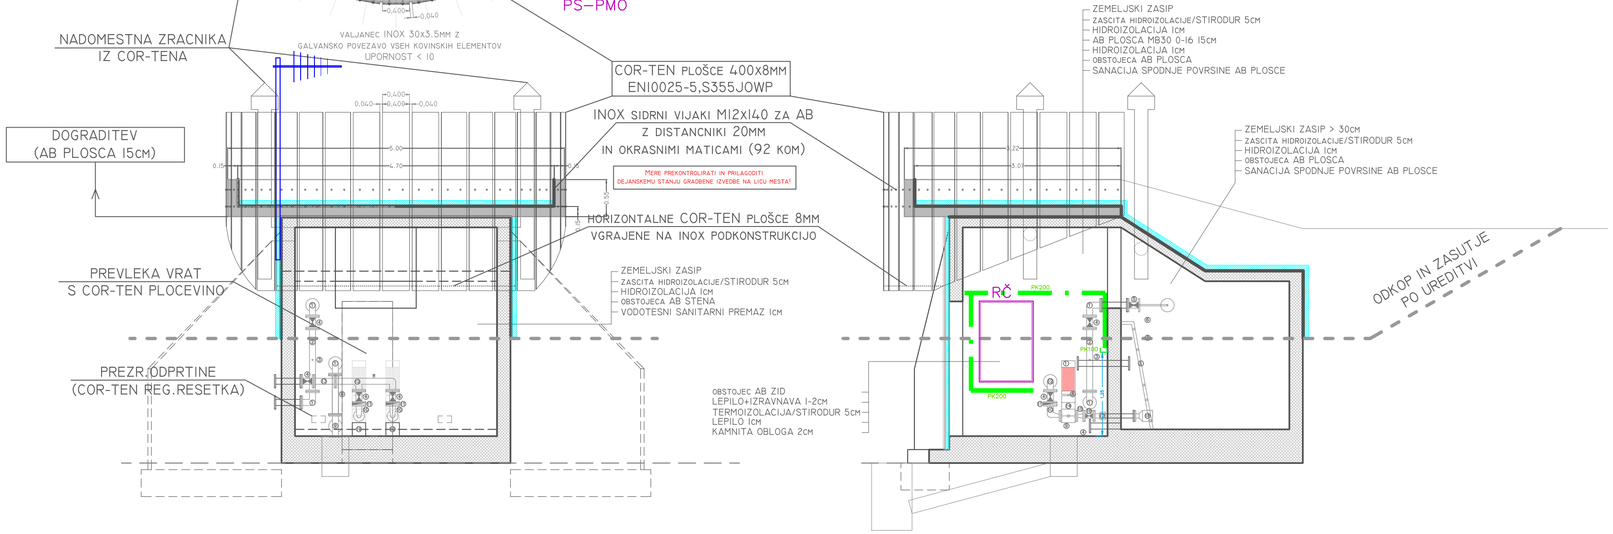



LEGENDA :

- INOX TRAK 30x3,5 mm
- VERTIKALA
- SPOJ NA KOVINSKO MASO
- KRŽNI SPOJ VALJANCA OBLIT Z BITUMENSKO MASO
- PRIKLJUČEK 400V
- EL. RAZDELILEC
- PLOVNO STIKALO
- ZVEZNI MERILNIK NIVOJA 4-20mA
- KONČNO STIKALO KONTROLE VSTOPA
- SVETILKA LED 20W ZIDNA
- VTIČNICA 230V; IP54
- VTIČNICA 400V, 16A, 5p CEE; IP54
- STIKALO SERIJSKO N/O; IP54
- STROPNA LED SVETILKA 15W; IP65
- REFLEKTOR LED 25W; IP65
- IR SENZOR RAZSVETLJAVE 180°
- KABELSKA POLICA PK100 INOX S POKROVOM

ŠT. SPREMEMBE	OPIS SPREMEMBE:	DATUM:	PODPIS:

INVESTITOR
VODOVOD - KANALIZACIJE
javno podjetje d.o.o.
Lava 2a
3000 CELJE

PROJEKTANT
elektrosignal, d.o.o.
Lava 6a, 3000 Celje

OBJEKT
UREDITEV TLAČNIH RAZMER V NASELJIH LIPOVEC IN GLINSKO,
ČRPALIŠČE IN VODOHRAN Lipovec

ŠIFRA PROJEKTNE DOKUMENTCIJE

		ŠTEVILKA PROJEKTA	VRSTA PROJEKTA
		05/20	PZI

VODJA PROJEKTA	IZS ŠT.	ŠTEVILKA NAČRTA	ZA GRADNJO
Miran Kačič, inž.grad.	G-9012	5883/20	NOVA GRADNJA

POOBLAŠČENI INŽINIR	IZS ŠT.	VRSTA NAČRTA
GORAZD GORENŠEK, univ. dipl. inž. el.	E-1206	3.2 NAČRT ELEKTROTEHNIKE

SODELAVEC PROJEKTANT
TOMAŽ CESTNIK, el.teh.

RISBA
ČRPALIŠČE LIPOVEC - TLORIS
ELEKTROINŠTALACIJA MOČI, RAZSVETLJAVE

GLAVNO MERILO
1:50

DATUM
december 2020

ŠTEVILKA RISBE
3.4.2.

\\Server\hp\projekti\projekti 2020\5883 Ureditev tlačnih razmer v naseljih Lipovec in Glinsko\VH Lipovec\Vodohran 5883.dwg
Apr 03, 2020 10:00:00 m2