
Č Lipovec
ureditev

- odkop gornjega dela zasipa objekta
- čiščenje zunanjih površin sten in krovne plošče v območju odkopa
- izvedba hidroizolacije in termoizolacije v območju odkopa
- izvedba obdelave notranjih sten in stropa vodne celice
- zamenjava zračnikov in obdelava prezračevalnih odprtin
- obdelava vhodnih vrat (cor.ten)
- izdelava sekundarne ab plošče
- izdelava inox podkonstr. za vgradnjo horizontalnih cor-ten plošč nad vhodom
- obdelava čelne stene objekta in izvedba obloge
- obnova hidromehanske opreme ter električnih inštalacij in opreme
- zasutje objekta, ureditev brežin in zatravitev

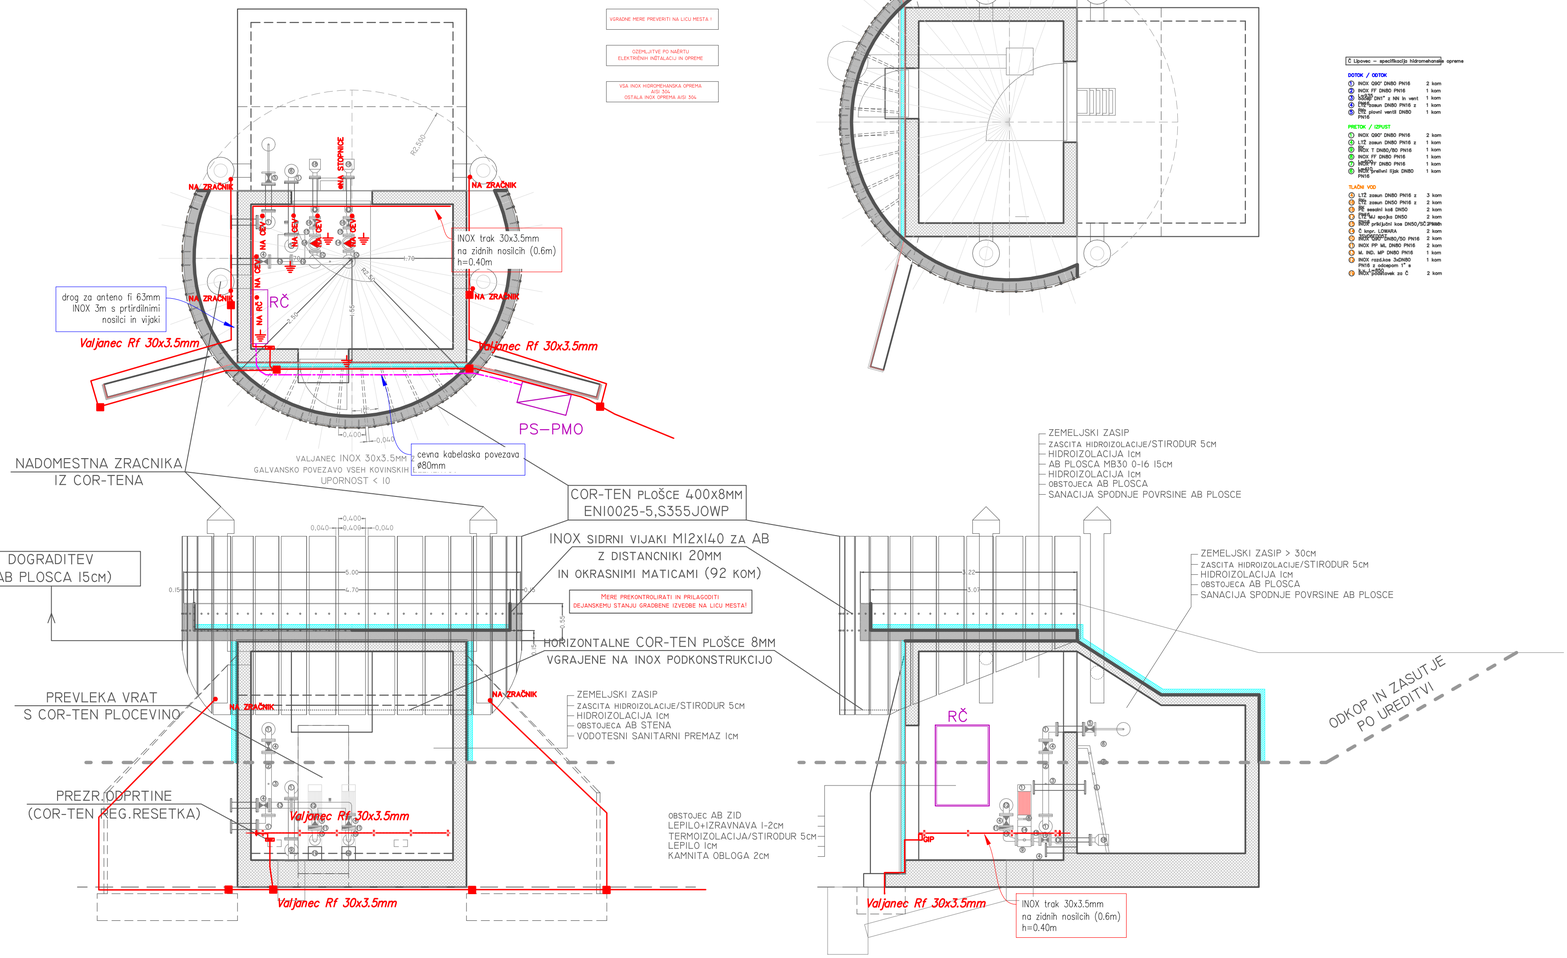

Č Lipovec – specifikacija hidromehanske opreme

DOTOK / ODTOK
1. INOX QKF DN80 PN16 2 kom
2. INOX FF DN80 PN16 1 kom
3. LOČNI DN1" z NN in vert 1 kom
4. INOX kosan DN80 PN16 z 1 kom
5. INOX plovni ventil DN80 PN16 1 kom

PRETOK / IZPUST
1. INOX QKF DN80 PN16 2 kom
2. LTŽ zosun DN80 PN16 z 1 kom
3. INOX T DN80/80 PN16 1 kom
4. INOX FF DN80 PN16 1 kom
5. MEDFF DN80 PN16 1 kom
6. INOX črpalni tjak DN80 1 kom

TLAČNI VOD
1. LTŽ zosun DN80 PN16 z 3 kom
2. LTŽ zosun DN50 PN16 z 2 kom
3. PE sesalni kos DN50 2 kom
4. INOX navojna spojka DN50 2 kom
5. INOX prikljuki kos DN50/50 PN16 2 kom
6. C kapa, LONARA 2 kom
7. INOX prirobnica DN80/50 PN16 2 kom
8. INOX FF NL DN80 PN16 2 kom
9. M. IND. MF DN80 PN16 1 kom
10. INOX reducirka 2xDN80 PN16 z odcepom 1" s 1 kom
11. INOX T DN80 za C 2 kom

LEGENDA :

- INOX TRAK 30x3,5 mm
- VERTIKALA
- SPOJ NA KOVINSKO MASO
- KRŽNI SPOJ VALJANCA OBLIT Z BITUMENSKO MASO
- PRIKLJUČEK 400V
- EL. RAZDELILEC
- PLOVNO STIKALO
- ZVEZNI MERILNIK NIVOJA 4-20mA
- KONČNO STIKALO KONTROLE VSTOPA
- SVETILKA LED 20W ZIDNA
- VTIČNICA 230V; IP54
- VTIČNICA 400V, 16A, 5p CEE; IP54
- STIKALO SERIJSKO N/O; IP54
- STROPNA LED SVETILKA 15W; IP65
- REFLEKTOR LED 25W; IP65
- IR SENZOR RAZSVETLJAVE 180°
- KABELSKA POLICA PK100 INOX S POKROVOM

ŠT. SPREMEMBE	OPIS SPREMEMBE:	DATUM:	PODPIS:

INVESTITOR
VODOVOD - KANALIZACIJE
javno podjetje d.o.o.
Lava 2a
3000 CELJE

PROJEKTANT
elektrosignal, d.o.o.
Lava 6a, 3000 Celje

OBJEKT
UREDITEV TLAČNIH RAZMER V NASELJIH LIPOVEC IN GLINSKO,
ČRPALIŠČE IN VODOHRAN Lipovec

ŠIFRA PROJEKTNE DOKUMENTACIJE

ŠTEVILKA PROJEKTA	VRSTA PROJEKTA
05/20	PZI

VODJA PROJEKTA	IZS ŠT.	ŠTEVILKA NAČRTA	ZA GRADNJO
Miran Kačič, inž.grad.	G-9012	5883/20	NOVA GRADNJA

POOBLAŠČENI INŽENIR	IZS ŠT.	VRSTA NAČRTA
GORAZD GORENŠEK, univ. dipl. inž. el.	E-1206	3.2 NAČRT ELEKTROTEHNIKE

SODELAVEC PROJEKTANT
TOMAŽ CESTNIK, el.teh.

RISBA
ČRPALIŠČE LIPOVEC - TLORIS, PREREZA OZEMLJITVE

GLAVNO MERILO
1:50

DATUM
december 2020

ŠTEVILKA RISBE
3.4.3.

\\Server\hp\projekti\projekti 2020\5883 Ureditev tlačnih razmer v naseljih Lipovec in Glinsko\VH Lipovec\Vodohran 5883.dwg
Apr 03, 2020 10:03:03 m2