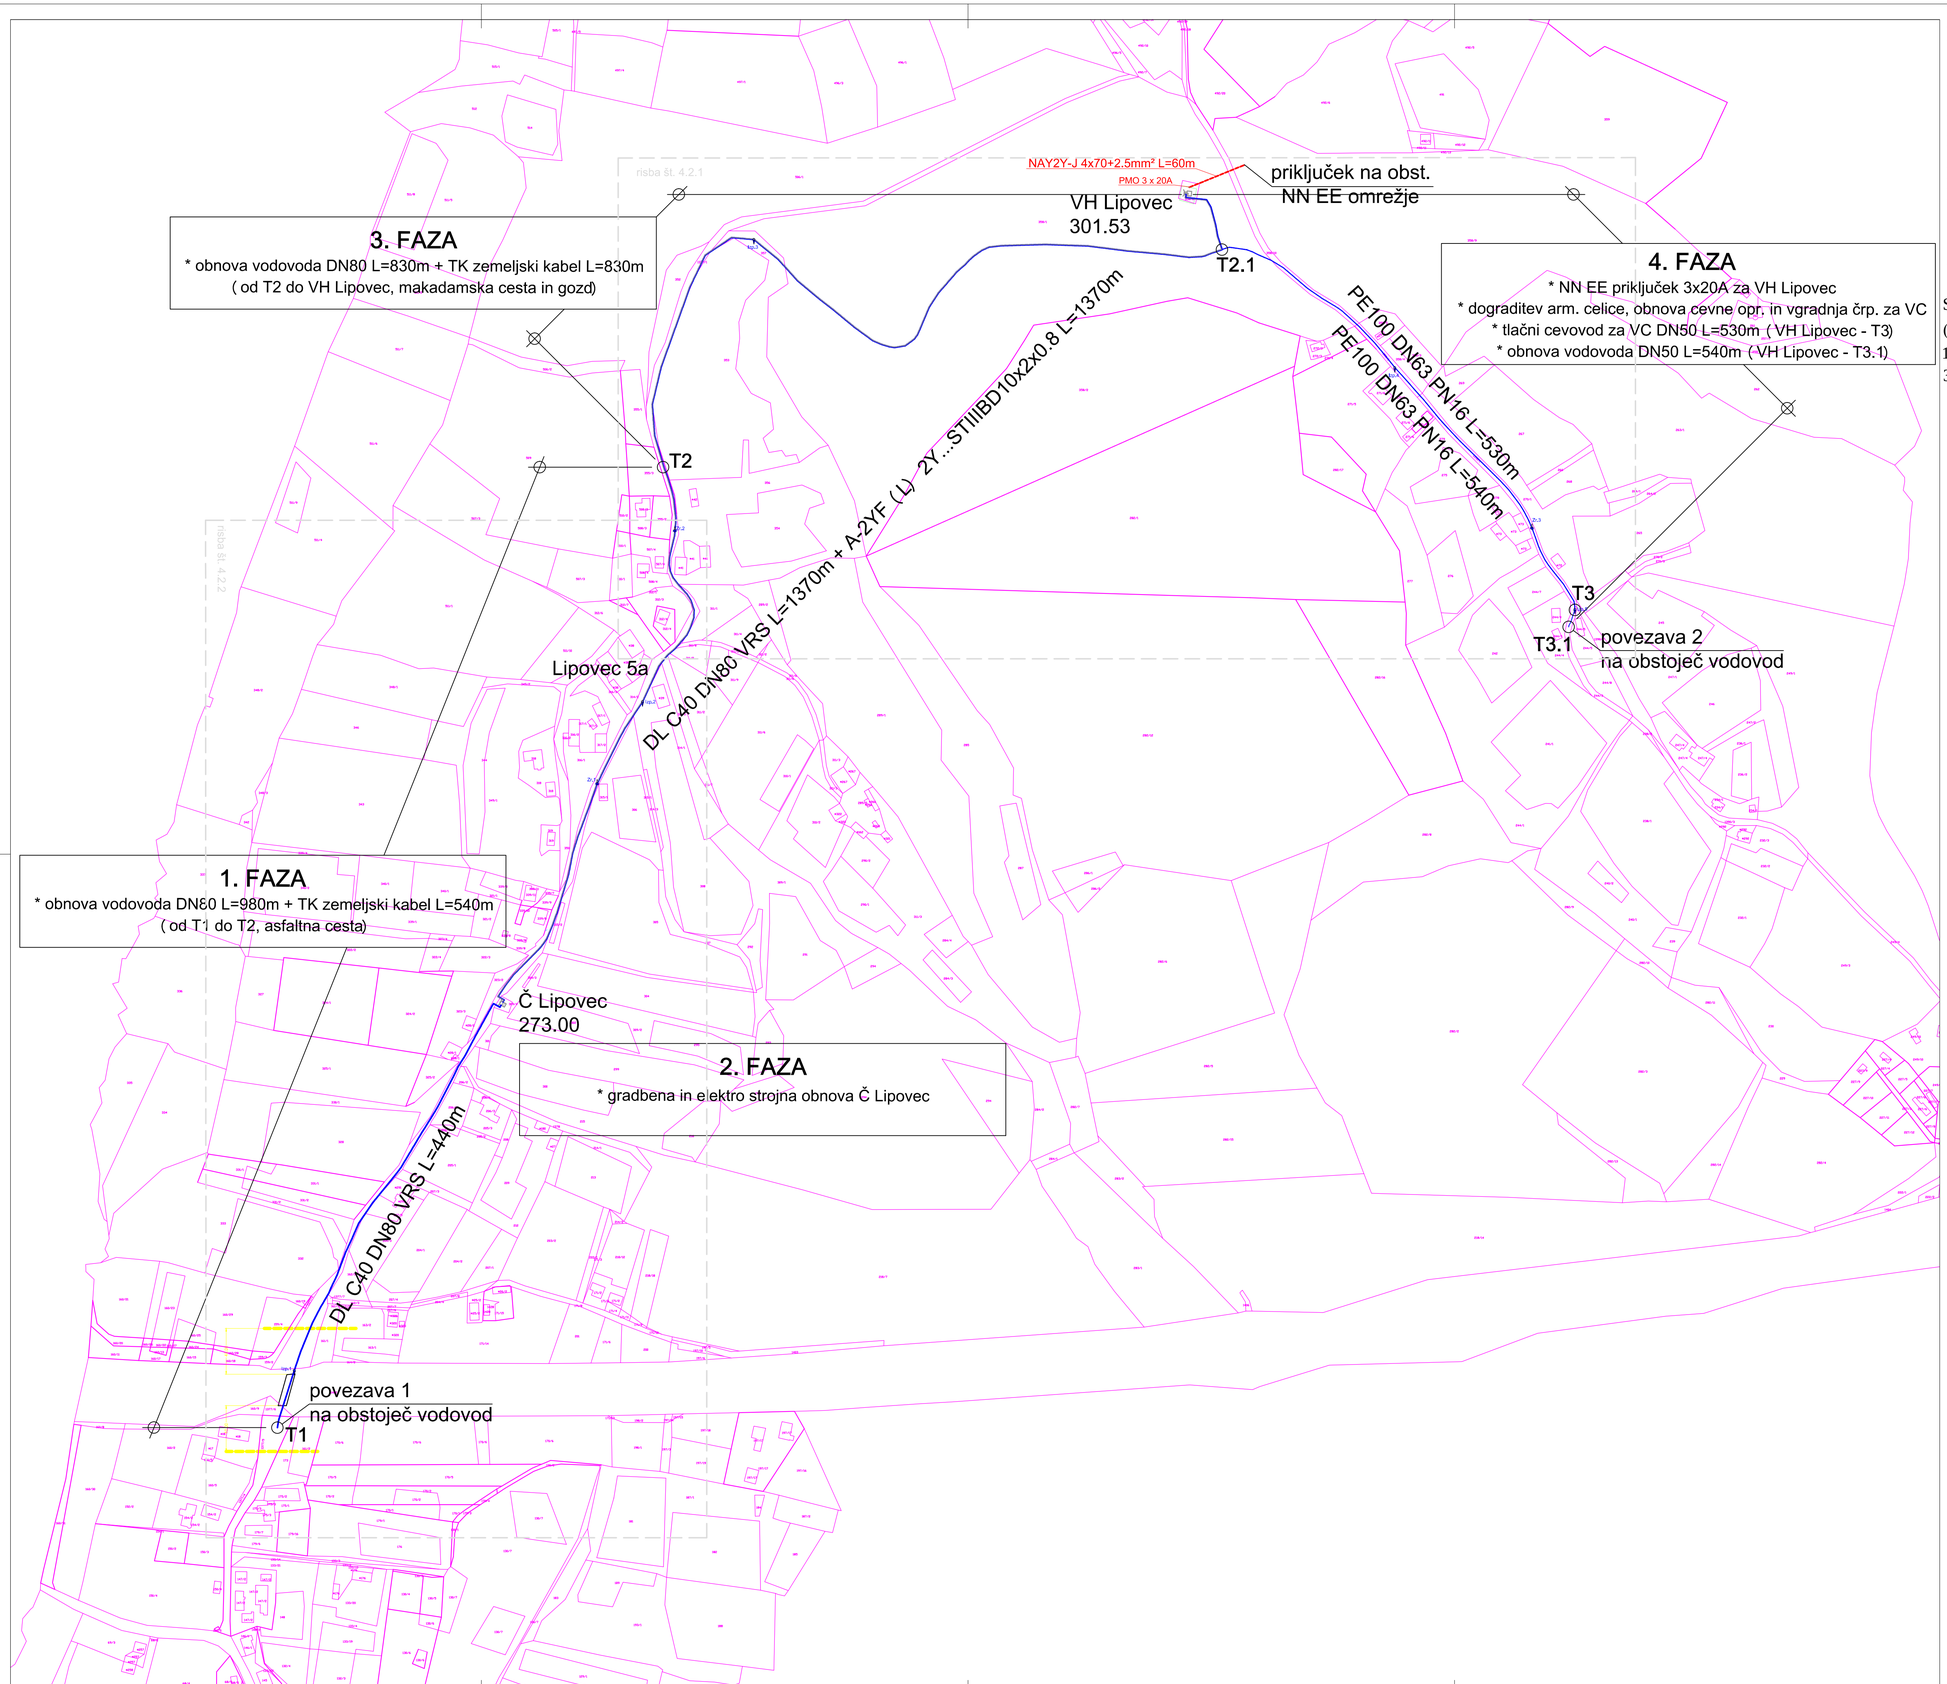


LEGENDA:

- projektiran vodovod
- projektiran TK kabel
- projektiran NN EE priključek
- k.o. Šmiklavž (meje)
- k.o. Šmiklavž (urejene meje)
- varovalni pas AC

SEZNAM PARCEL PO KATERIH JE PREDVIDENA GRADNJA (OBMOČJE GRADBIŠČA); k.o Šmiklavž:
1377/5, 1377/6, 1402, 1377/1, 309/4, 357, 358/1, 358/8, 358/10, 358/6, 1390/1, 244/3.

S
Z V
J

GEODETSKI NAČRT št.: **48/2020**

spremembe		datum in podpis
OBJEKT: **Ureditev tlačnih razmer v naseljih Lipovec in Glinsko**	št. projekta: 05/20 št. načrta: 2-05/20 vrsta proj. dok.: PZI	PROJEKTIVNO PODJETJE: Izvir-plan d.o.o. IZS 2058
NASLOV RISBE: Katastrska situacija - pregledna situacija -	MERILO: M1:2500 št. risbe: 4.2 datum: sept. 2021	INVESTITOR/NAROČNIK: VODOVOD - KANALIZACIJA d.o.o. Lava 2a 3000 CELJE
odgovorni vodja projekta: Miran Kačič inž. gradb, 2058 IZS G-9012	datum: september 2021	podpis
odgovorni projektant: Miran Kačič inž. gradb, 2058 IZS G-9012	datum: september 2021	podpis
obdelal	datum	podpis
odgovorni geodet	datum	podpis

KOPIRANJE IN NEPOOBLAŠČENO RAZMNOŽEVANJE PREPOVEDANO!