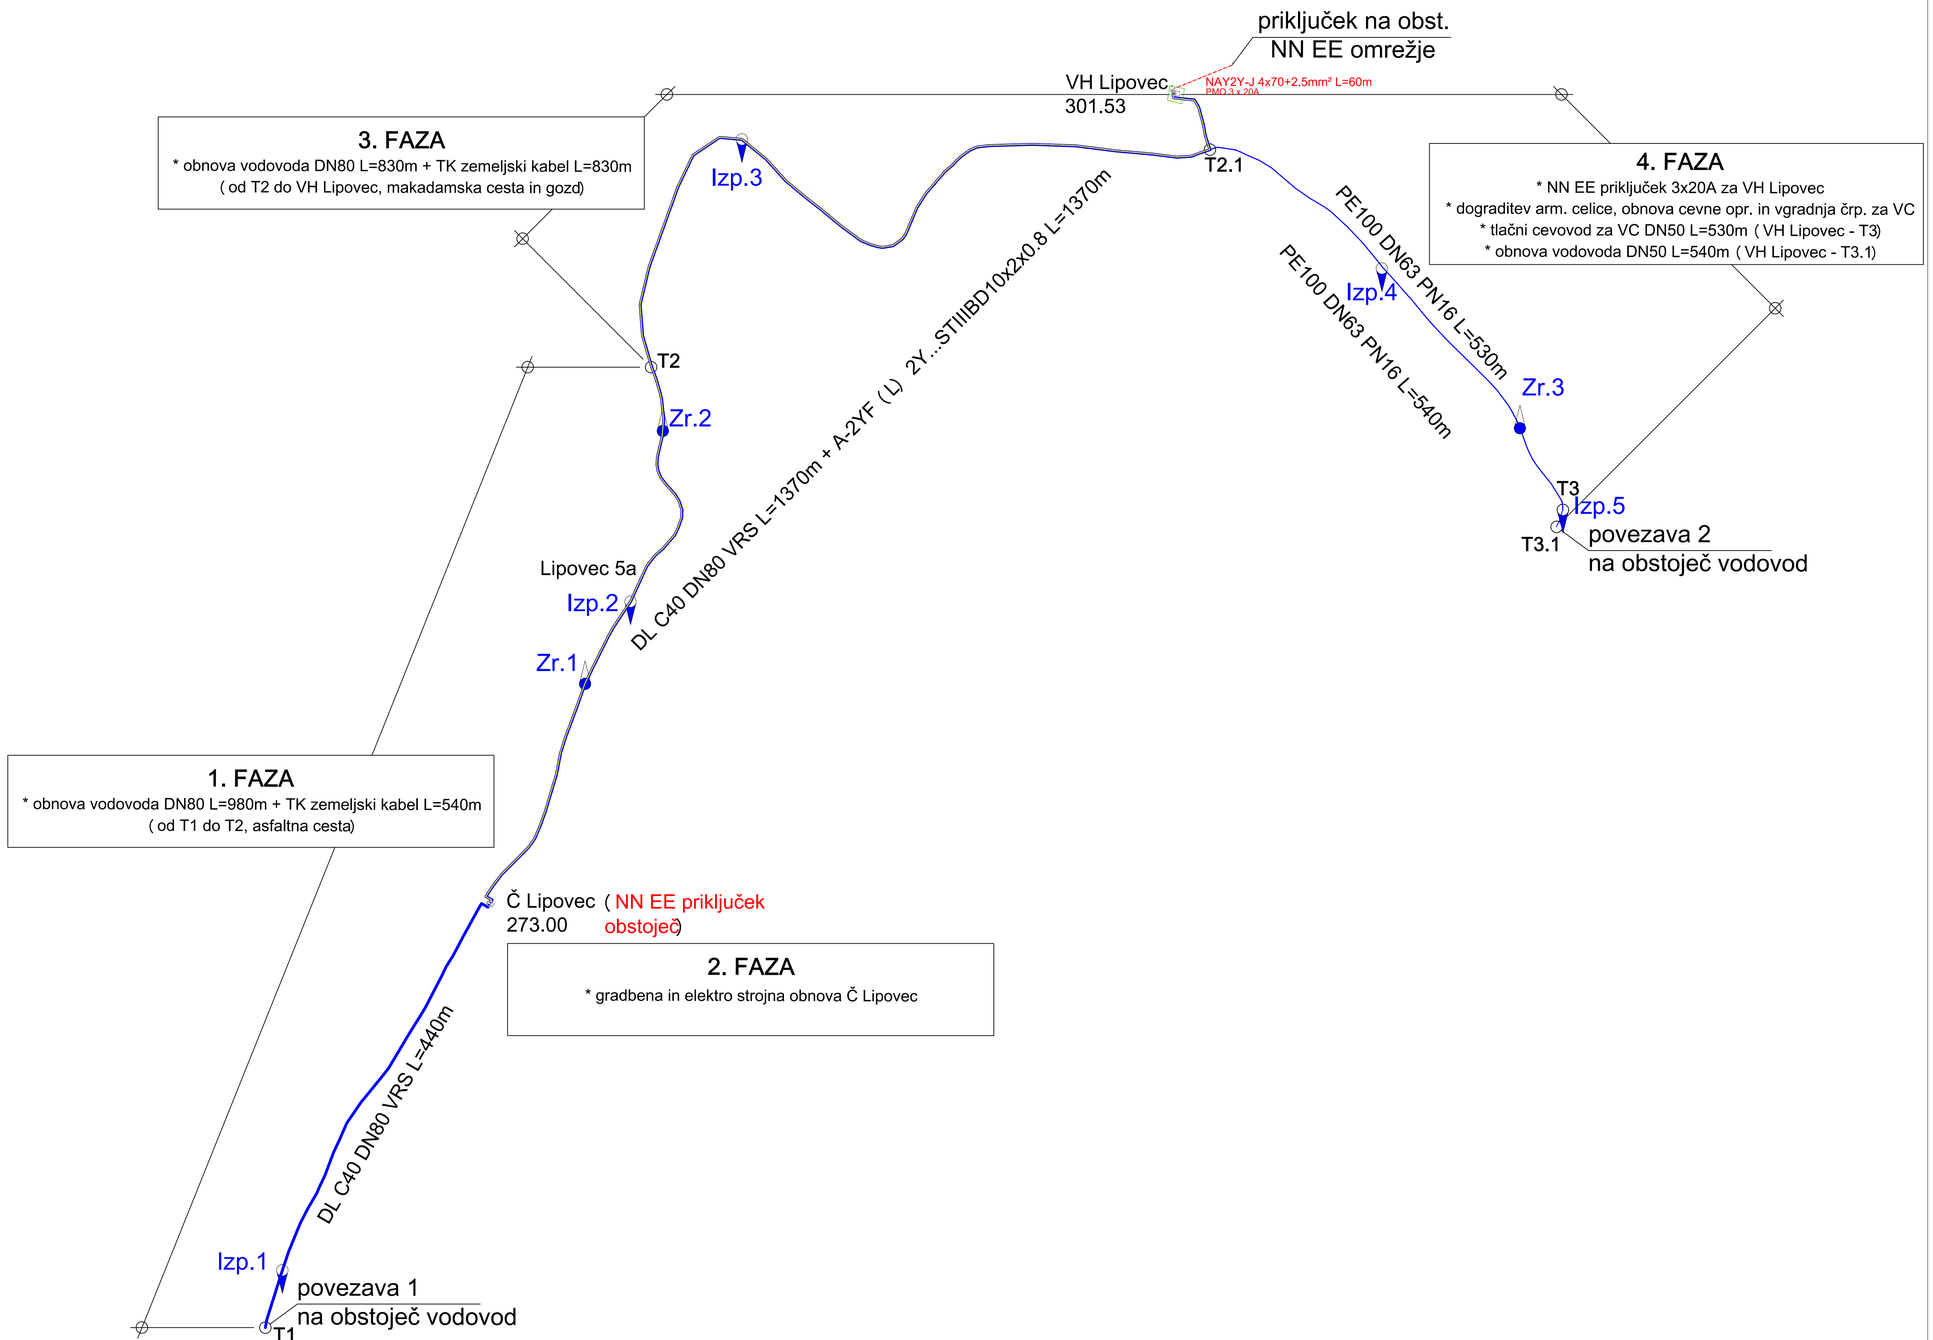


LEGENDA:

- projektiran vodovod
- projektiran TK kabel
- projektiran NN EE priključek

S
Z V
J

spremembe		datum in podpis
OBJEKT: **Ureditev tlačnih razmer v naseljih Lipovec in Glinsko**	št. projekta: 05/20 št. načrta: 2-05/20 vrsta proj. dok.: PZI	PROJEKTIVNO PODJETJE: IZVIRplan® Izvir-plan d.o.o. IZS 2058
NASLOV RISBE: Gradbena situacija	MERILO: M1:2500 št. risbe: 4.4 datum: sept. 2021	INVESTITOR/NAROČNIK: VODOVOD - KANALIZACIJA d.o.o. Lava 2a 3000 CELJE
odgovorni vodja projekta: Miran Kačič inž. gradb, 2058 IZS G-9012	datum: september 2021	podpis
odgovorni projektant: Miran Kačič inž. gradb, 2058 IZS G-9012	datum: september 2021	podpis
obdelal	datum	podpis
odgovorni geodet	datum	podpis

KOPIRANJE IN NEPOOBLAŠČENO RAZMNOŽEVANJE PREPOVEDANO!