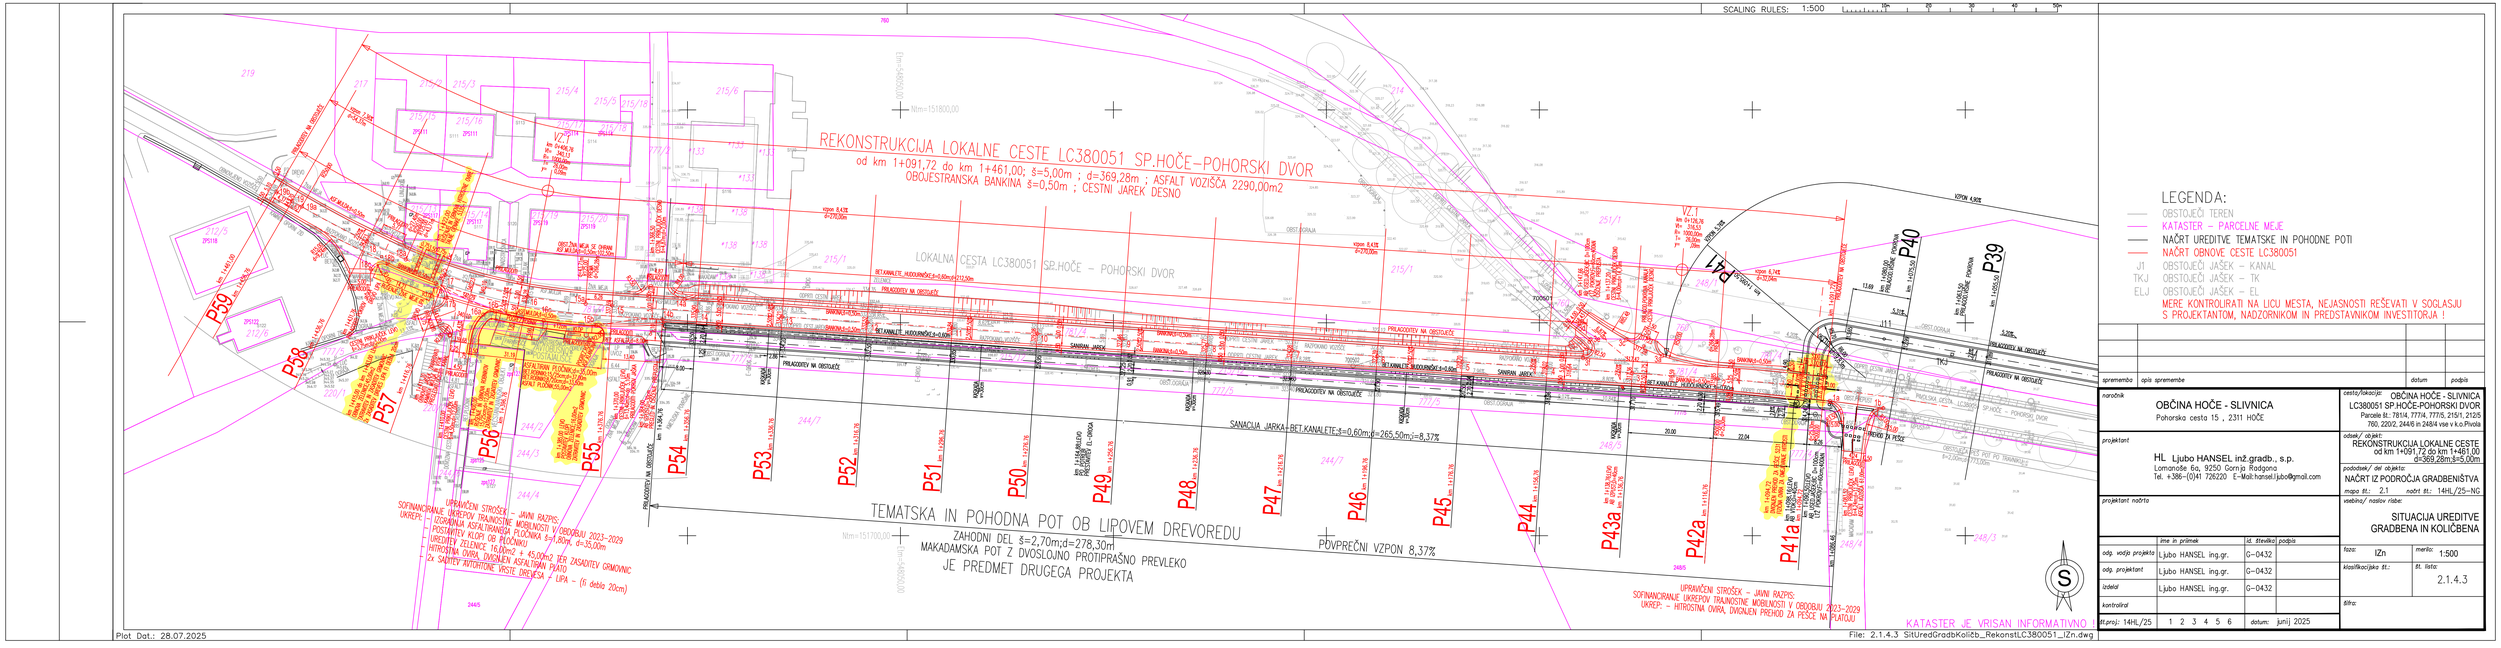


spremenba	opis spremembe	datum	podpis

naročnik	OBČINA HOČE - SLIVNICA Pohorska cesta 15 , 2311 HOČE
projektant	HL Ljubo HANSEL in2.gradb., s.p. Lomanoše 6a, 9250 Gornja Radgona Tel. +386-(0)41 726220 E-Mail:hansel.ljubo@gmail.com
projektant načrta	

	ime in priimek	id. številka	podpis
odg. vodja projekta	Ljubo HANSEL ing.gr.	G–0432	
odg. projektant	Ljubo HANSEL ing.gr.	G–0432	
izdelal	Ljubo HANSEL ing.gr.	G–0432	
kontroliral			

št.proj: 14HL/25 | 1 2 3 4 5 6 | datum: junij 2025

cesta/lokacija:	OBČINA HOČE - SLIVNICA LC380051 SP.HOČE-POHORSKI DVOR 760, 2202, 24416 in 24814 vse v k.o.Pivola
odsek/ objekt:	REKONSTRUKCIJA LOKALNE CESTE od km 1+091,72 do km 1+461,00 d=369,28m;š=5,00m
pododsek/ del objekta:	NAČRT IZ PODROČJA GRADBENIŠTVA
mapa št.: 2.1	načrt št.: 14HL/25–NG
vsebina/ naslov risbe:	SITUACIJA UREDITVE GRADBENA IN KOLIČBENA
faza: IZn	merilo: 1:500
klasifikacijska št.:	št. lista: 2.1.4.3
šifra:	

Plot Dat.: 28.07.2025

File: 2.1.4.3 SitUredGradbKoličb_RekonstLC380051_IZn.dwg