SCALING RULES: 1:50


REKONSTRUKCIJA LOKALNE CESTE LC380051 SP.HOČE–POHORSKI DVOR

od km 1+091,72 do km 1+461,00; š=5,00m ; d=369,28m ; ASFALT VOZIŠČA 2290,00m2

OBOJESTRANSKA BANKINA š=0,50m ; CESTNI JAREK DESNO

LOKALNA CESTA LC380051 SP.HOČE – POHORSKI DVOR

PIVOLSKA CESTA

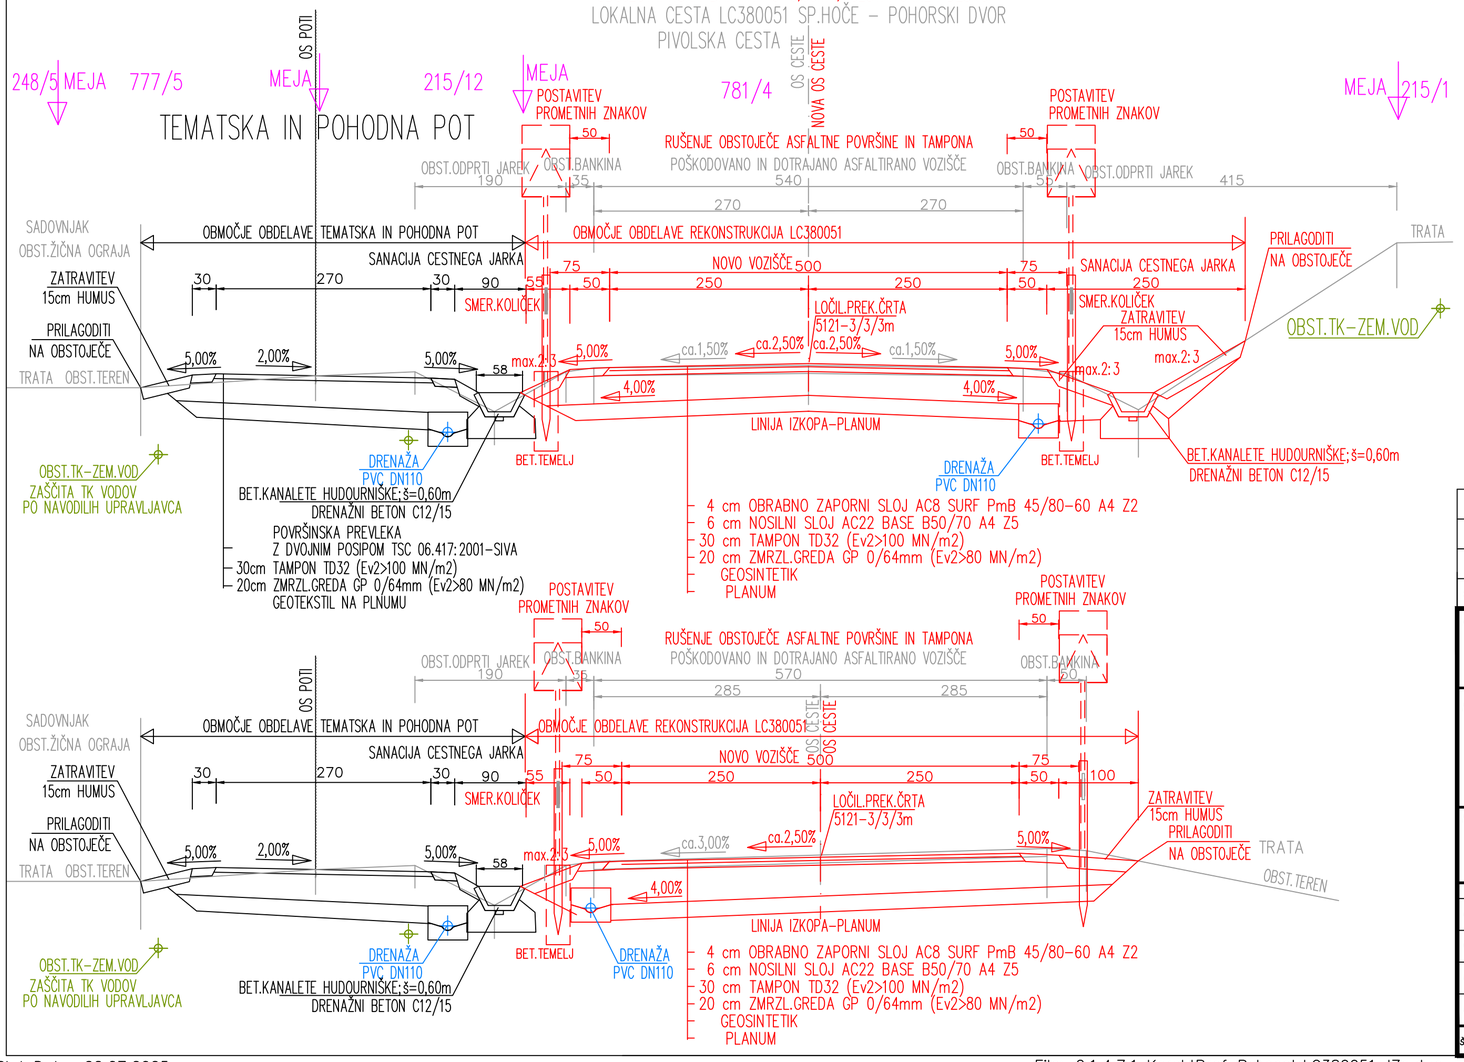

LEGENDA:

- OBSTOJEČI TEREN
- KATASTER – PARCELNE MEJE
- NAČRT REKONSTRUKCIJE CESTE
- ODVODNJAVANJE PADAVINSKE VODE
- VODOVOD
- ELEKTRO VODI
- TELEKOMUNIKACIJSKI VODI

PRED PRIČETKOM GRADNJE JE POTREBNO ZAKOLIČITI KOMUNALNE VODE
ZAŠČITA KOMUNALNIH VODOV SE IZVAJA V SKLADU Z NAVODILI NADZORA!
MERE KONTROLIRATI NA LICU MESTA, NEJASNOSTI REŠEVATI V SOGLASJU
S PROJEKTANTOM, NADZORNIKOM IN PREDSTAVNIKOM INVESTITORJA !

sprememba	opis spremembe	datum	podpis

naročnik	OBČINA HOČE - SLIVNICA Pohorska cesta 15 , 2311 HOČE
projektant	HL Ljubo HANSEL inž.gradb., s.p. Lomanoše 6a, 9250 Gornja Radgona Tel. +386–(0)41 726220 E–Mail:hansel.ljubo@gmail.com
projektant načrta	

	ime in priimek	id. številka	podpis
odg. vodja projekta	Ljubo HANSEL ing.gr.	G–0432	
odg. projektant	Ljubo HANSEL ing.gr.	G–0432	
izdelal	Ljubo HANSEL ing.gr.	G–0432	
kontroliral			
št.proj.: 14HL/25	1 2 3 4 5 6	datum: junij 2025	

cesta/lokacija:	OBČINA HOČE - SLIVNICA LC380051 SP.HOČE-POHORSKI DVOR Parcele št.: 781/4, 777/4, 777/5, 215/1, 212/5 760, 220/2, 244/6 in 248/4 vse v k.o.Pivola
odsek/ objekt:	REKONSTRUKCIJA LOKALNE CESTE od km 1+091,72 do km 1+461,00 d=369,28m;š=5,00m
pododsek/ del objekta:	NAČRT IZ PODROČJA GRADBENIŠTVA
mapa št.: 2.1	načrt št.: 14HL/25–NG
vsebina/ naslov risbe:	KARAKTERISTIČNI PREČNI PROFILI
faza: IZn	merilo: 1:50
klasifikacijska št.:	št. lista: 2.1.4.7.1
šifra:	

Plot Date: 22.07.2025

File: 2.1.4.7.1 KaraktProf_RekonstrLC380051_IZn.dwg