
SCALING RULES: 1:1000 (10 20 30 40 50 60 70 80 90 100m)

REKONSTRUKCIJA LOKALNE CESTE LC380051 SP.HOČE–POHORSKI DVOR

od km 1+091,72 do km 1+461,00; š=5,00m ; d=369,28m ; ASFALT VOZIŠČA 2320,00m2
OBOJESTRANSKA BANKINA š=0,50m ; CESTNI JAREK DESNO

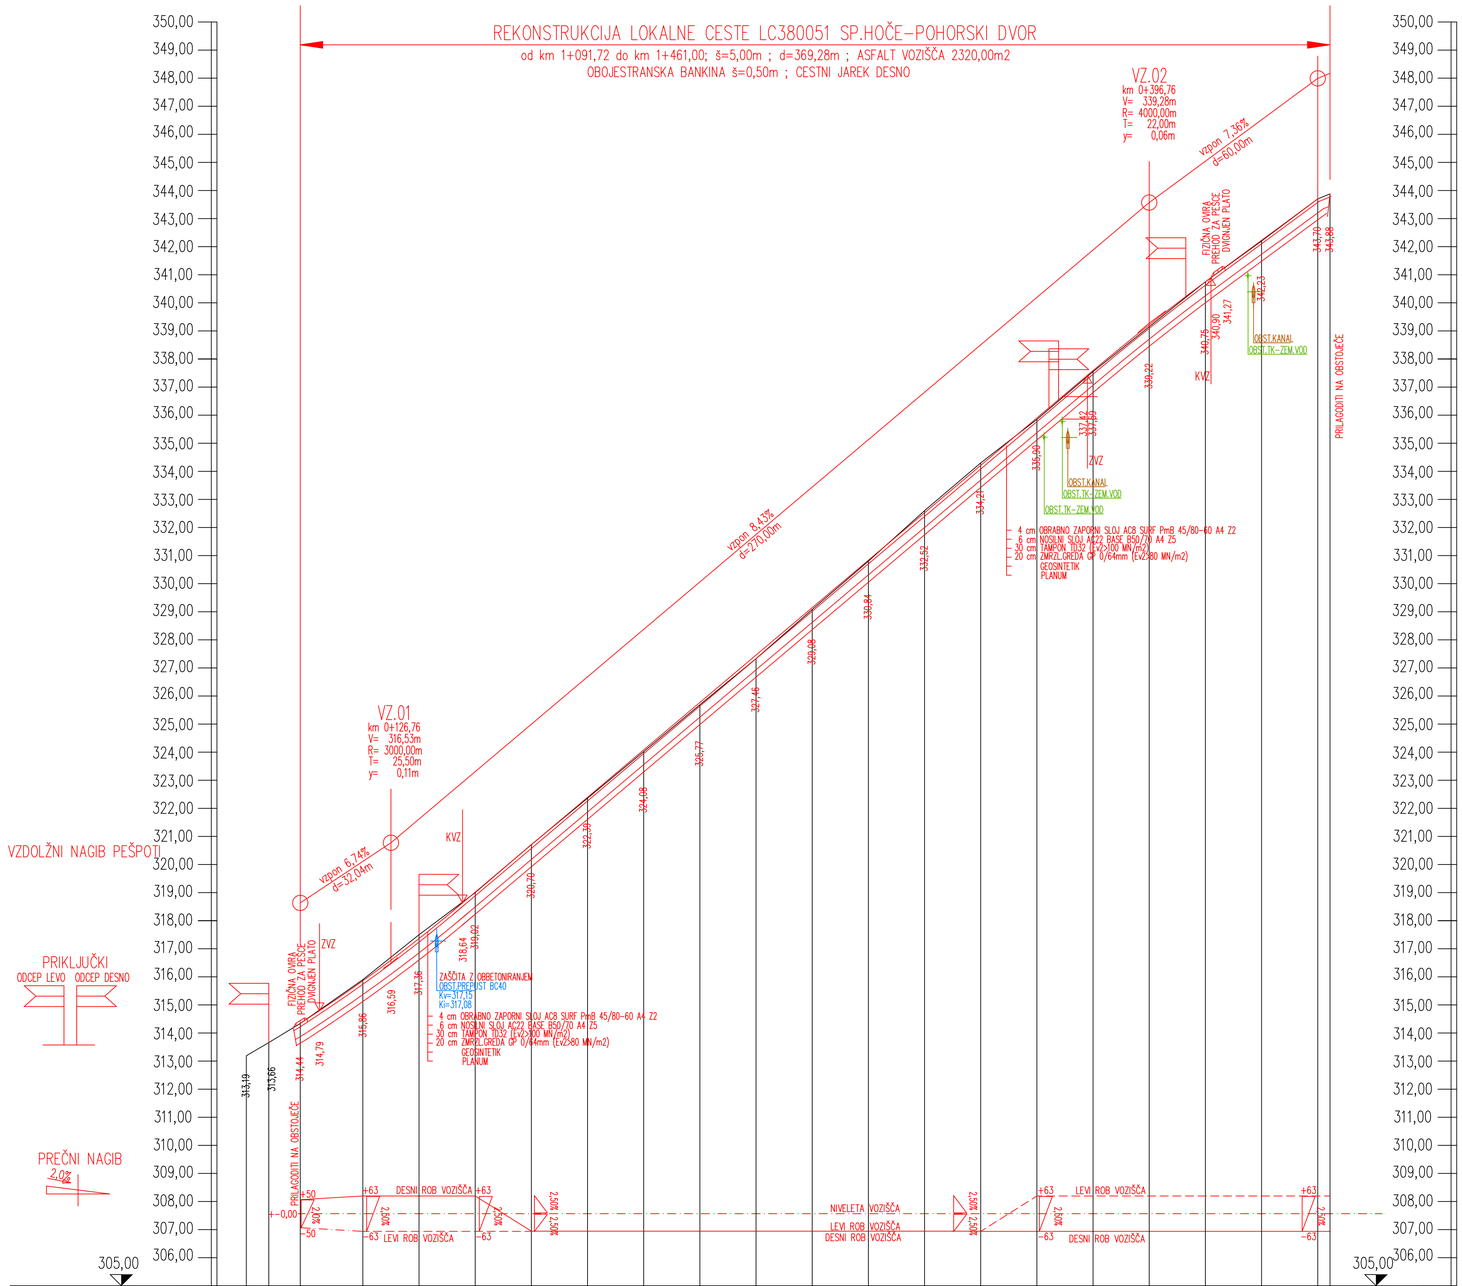

| | | |