PRILOGA 1A

NASLOVNA STRAN PROJEKTNE DOKUMENTACIJE

INVESTITOR		
INVESTITOR 1		
ime in priimek ali naziv družbe		**OBČINA ŽELEZNIKI**
naslov ali poslovni naslov družbe		**Češnjica 48, 4228 Železniki**
PODATKI O GRADNJI		
naziv gradnje		**PREVERITEV CESTNEGA PRIKLJUČKA NA DRŽAVNO CESTO R3-635/1127 V KM 1.160 - LOG 41**
naziv gradnje se določi po namenu glavnega objekta		
VRSTE GRADNJE	☐	**NOVOGRADNJA - NOVOZGRAJEN OBJEKT**
označiti vse ustrezne vrste gradnje	☐	**NOVOGRADNJA - PRIZIDAVA**
	☑	**VZDRŽEVALNA DELA V JAVNO KORIST**
	☐	**SPREMEMBA NAMEMBNOSTI**
	☐	**ODSTRANITEV CELOTNEGA OBJEKTA**
	☐	**LEGALIZACIJA**
	☐	**MANJŠA REKONSTRUKCIJA**
PODATKI O PROJEKTNI DOKUMENTACIJI		
vrsta dokumentacije (DPP, DGD, PZI, PZO, PID, DL)		**DGD - Dokumentacija za pridobitev mnenj ingradbenega dovoljenja**
številka projekta		**P-3311**
datum izdelave		**december 2024**
datum spremembe		
PODATKI O PROJEKTANTU		
projektant (naziv družbe)		**PLANING BIRO KRANJ d.o.o.**
naslov		**Bleiweisova cesta 6, 4000 Kranj**
odgovorna oseba projektanta		**Mag. Matjaž Dolenec u. d. i. vki.**
podpis odgovorne osebe projektanta		planing biro kranj d.o.o. Bleiweisova c. 6, 4000 Kranj
PODATKI O IZDELOVALCU OSNOVNEGA PRIKAZA / NAČRTA		
izdelovalec osnovnega prikaza / načrta		**Jan Hlade univ. dipl. inž. grad.**
identifikacijska številka		**IZS G-4851**
projektant izdelovalca osnovnega načrta (naziv družbe)		**PLANING BIRO KRANJ d.o.o.**
naslov		**Bleiweisova cesta 6, 4000 Kranj**
PODATKI O VODJI PROJEKTIRANJA		
VODJA PROJEKTIRANJA		**Jan Hlade univ. dipl. inž. grad.**
identifikacijska številka		**IZS G-4851**
podpis vodje projektiranja		JAN HLADE univ.dipl.inž.grad. IZS PI G-4851

PRILOGA 1B

UDELEŽENI STROKOVNJAKI PRI PROJEKTIRANJU

UDELEŽENI STROKOVNJAKI PRI PROJEKTIRANJU	
POOBLAŠČENI ARHITEKTI	
ime in priimek, strokovna izobrazba, identifikacijska številka	
navedba gradiv, ki so jih izdelali	
POOBLAŠČENI INŽENIRJI S PODROČJA GRADBENIŠTVA	
ime in priimek, strokovna izobrazba, identifikacijska številka	**Jan Hlade univ. dipl. inž- grad., IZS G-4851**
navedba gradiv, ki so jih izdelali	**2. Načrt s področja gradbeništva**
POOBLAŠČENI INŽENIRJI S PODROČJA ELEKTROTEHNIKE	
ime in priimek, strokovna izobrazba, identifikacijska številka	
navedba gradiv, ki so jih izdelali	
POOBLAŠČENI INŽENIRJI S PODROČJA STROJNIŠTVA	
ime in priimek, strokovna izobrazba, identifikacijska številka	
navedba gradiv, ki so jih izdelali	
POOBLAŠČENI INŽENIRJI S PODROČJA TEHNOLOGIJE	
ime in priimek, strokovna izobrazba, identifikacijska številka	
navedba gradiv, ki so jih izdelali	
POOBLAŠČENI INŽENIRJI S PODROČJA POŽARNE VARNOSTI	
ime in priimek, strokovna izobrazba, identifikacijska številka	
navedba gradiv, ki so jih izdelali	
POOBLAŠČENI INŽENIRJI S PODROČJA GEOTEHNOLOGIJE IN RUDARSTVA	
ime in priimek, strokovna izobrazba, identifikacijska številka	
navedba gradiv, ki so jih izdelali	
POOBLAŠČENI INŽENIRJI S PODROČJA GEODEZIJE	
ime in priimek, strokovna izobrazba, identifikacijska številka	
navedba gradiv, ki so jih izdelali	
POOBLAŠČENI INŽENIRJI S PODROČJA PROMETNEGA INŽENIRSTVA	
ime in priimek, strokovna izobrazba, identifikacijska številka	
navedba gradiv, ki so jih izdelali	
POOBLAŠČENI KRAJINSKI ARHITEKTI	
ime in priimek, strokovna izobrazba, identifikacijska številka	
navedba gradiv, ki so jih izdelali	
POOBLAŠČENI PROSTORSKI NAČRTOVALCI	
ime in priimek, strokovna izobrazba, identifikacijska številka	
navedba gradiv, ki so jih izdelali	
STROKOVNJAKI DRUGIH STROK	
ime in priimek, strokovna izobrazba	
navedba gradiv, ki so jih izdelali	

Neustrezno izpustiti ali po potrebi dodati vrstice.

Pri DPP, DGD se kot "gradiva, ki so jih izdelali" navedejo kakršna koli gradiva, ki jih vodja projektiranja uporabi pri pripravi zbirnega prikaza (skice, risbe, detajli, izračuni, strokovne podlage, ki jih pred izdelavo zahtevajo področni predpisi, npr. geodetski načrt, geomehansko poročilo), vključno s tehničnimi prikazi; pri PZI, PID se navedejo načrti, pri PZO, DL tehnični prikazi oz. posnetki obstoječega stanja.

PRILOGA 4A

SPLOŠNI PODATKI O GRADNJI

PODATKI O GRADNJI	
naziv gradnje	**PREVERITEV CESTNEGA PRIKLJUČKA NA DRŽAVNO CESTO R3-635/1127 V KM 1.160 - LOG 41**
kratek opis gradnje	**Investitor, Občina železniki želi urediti nov premostitveni objekt, ki se nahaja v varovalnem pasu državne ceste. Skladno z navedenim (zvišanje mostu) se predvidi tudi ureditev cestnega priključka**
navedba objektov in njihovih značilnosti	
glavni objekt, če je določen	**Lokalne ceste in javne poti,nekategorizirane ceste in gozdne ceste**
klasifikacija objekta po CC-SI	**21121**
pomožni objekti	
naštej	
objekt z vplivi na okolje	
kratek opis spremembe zaradi večjih odstopanj od gradbenega dovoljenja	
izpolniti, če gre za spremembo gradbenega dovoljenja	
kratek opis pripravljalnih del	
izpolniti, če gre za dokumentacijo, ki se nanaša samo na pripravljalna dela	
PROSTORSKI AKT	
prostorski akt	**OPN Občine Železniki**
EUP	**ZEL-49** **ZEL-31** **ZEL-48**
namenska raba	**PC - Površine cest** **VC - Celinske vode** **SS(s) - Eno- in dvostanovanjskih stavb namenjene bivanju s spremljajočimi dejavnostmi**
URBANISTIČNI KAZALCI	
Samo za stavbe v DGD.	
a) površine pod stavbami	
b) površine pod pomožnimi objekti, ki so stavbe	
c) utrjene zunanje površine (promet, komunala, tehnične površine)	
d) utrjene zunanje površine (bivanje na prostem)	
e) površine raščenega dela	
velikost gradbene parcele (a + b + c + d + e)	
zazidana površina	
faktor prekritih površin (FPP)	
faktor raščenih površin (FRP)	
faktor utrjenih zunanjih površin (FU)	
faktor utrjenih bivalnih površin (FU-B)	
faktor utrjenih prometnih, komunalnih in tehničnih površin (FU-P)	
faktor zazidanosti (FZ)	
faktor izrabe (FI)	
drugi podatki o gradbeni parceli v skladu z zakonom o urejanju prostora	

K DOKUMENTACIJI JE TREBA PRIDOBITI NASLEDNJA MNENJA

izpolniti v DPP, DGD in PZI, če je za poseg relevantno

SKLADNOST S PROSTORSKIMI AKTI		
OBČINA	☐	**SKLADNOST S PROSTORSKIMI AKTI**

VAROVANA, VARSTVENA IN OGROŽENA OBMOČJA, VODNA IN PRIOBALNA ZEMLJIŠČA		
VARSTVO KULTURNE DEDIŠČINE - POSEG	☐	**KULTUROVARSTVENO MNENJE ZA POSEG**
VARSTVO KULTURNE DEDIŠČINE - RAZISKAVA IN ODSTRANITEV	☐	**KULTURNOVARSTVENO MNENJE ZA RAZISKAVO IN ODSTRANITEV**
VARSTVO NARAVE	☐	**NARAVOVARSTVENO MNENJE**
VARSTVO PODZEMNIH JAM	☐	**MNENJE ZA POSEG V JAME**
VARSTVO VODA	☐	**VODNO MNENJE**
VARSTVO GOZDOV	☐	**MNENJE ZA GRADNJO V GOZDNEM PROSTORU**
RIBIŠKI OKOLIŠ	☐	**MNENJE ZA GRADNJO IN DRUGE POSEGE NA OBMOČJU RIBIŠKEGA OKOLIŠA**
OKOLJE DIVJADI	☐	**MNENJE ZA POSEGE V OKOLJE DIVJADI**
OBMOČJE MEJNEGA PREHODA	☐	**MNENJE ZA GRADNJO NA OBMOČJU MEJNEGA PREHODA**
CARINA	☐	**MNENJE ZA GRADNJO OBJEKTOV V PROSTI CONI CARINSKEGA OBMOČJA UNIJE**
LETALIŠČA	☐	**MNENJE ZA GRADNJO V OBMOČJU IZKLJUČNE, OMEJENE IN NADZOROVANE RABE**
OVIRE ZA ZRAČNI PROMET	☐	**MNENJE ZA POSTAVLJANJE OVIR ZA ZRAČNI PROMET**
VARNOST PLOVBE	☐	**MNENJE ZA GRADNJO ALI OBNOVO OBJEKTOV PRISTANIŠKE INFRASTRUKTURE ALI OBJEKTOV, KI LAHKO VPLIVAJO NA VARNOST PLOVBE NA OBALI ALI V MORJU**
OBJEKT V MEJAH RUDNIŠKEGA PROSTORA	☐	**MNENJE ZA GRADNJO V MEJAH RUDNIŠKEGA PROSTORA**
OBJEKT V VAROVALNEM PASU ŽIČNIŠKE NAPRAVE	☐	**MNENJE ZA GRADNJO Z VIDIKA VAROVANJA ŽIČNIC**
DRUGO (NAVEDI)	☐	

VAROVALNI PASOVI INFRASTRUKTURE		
VODOVOD	☐	**MNENJE**
ELEKTRIKA	☐	**MNENJE Z VIDIKA VAROVANJA ENERGETSKIH SISTEMOV**
PLIN	☐	**MNENJE Z VIDIKA VAROVANJA ENERGETSKIH SISTEMOV**
TOPLOVOD	☐	**MNENJE**
FEKALNE VODE	☐	**MNENJE**
METEORNE VODE	☐	**MNENJE**
KOMUNIKACIJSKI VODI	☐	**MNENJE**
JAVNE CESTE	☑	**MNENJE ZA GRADNJO Z VIDIKA VAROVANJA JAVNIH CEST**
ŽELEZNICE - GRADNJA	☐	**MNENJE ZA GRADNJO V PRAGOVNEM PASU ŽELEZNICE**
ŽELEZNICE	☐	**MNENJE ZA ZAGOTAVLJANJE INTEROPERABILNOSTI IN VARNOSTI**
DRUGO (NAVEDI)	☐	

PRIKLJUČEVANJE NA INFRASTRUKTURO		
VODOVOD	☐	**MNENJE ALI SOGLASJE ZA PRIKLJUČITEV**
ELEKTRIKA	☐	**MNENJE ALI SOGLASJE ZA PRIKLJUČITEV**
PLIN	☐	**MNENJE ALI SOGLASJE ZA PRIKLJUČITEV**
TOPLOVOD	☐	**MNENJE ALI SOGLASJE ZA PRIKLJUČITEV**
FEKALNE VODE	☐	**MNENJE ALI SOGLASJE ZA PRIKLJUČITEV**
METEORNE VODE	☐	**MNENJE ALI SOGLASJE ZA PRIKLJUČITEV**
DOSTOP	☐	**MNENJE ALI SOGLASJE ZA PRIKLJUČITEV**
KOMUNIKACIJE	☐	**MNENJE ALI SOGLASJE ZA PRIKLJUČITEV**
DRUGO (NAVEDI)	☐	

DRUGA MNENJA		
JEDRSKA VARNOST	☐	**MNENJE H GRADNJAM, KI VPLIVAJO NA JEDRSKO VARNOST**
SEVALNA VARNOST	☐	**MNENJE H GRADNJAM, KI VPLIVAJO NA SEVALNO VARNOST**
KMETIJSKO GOSPODARSTVO	☐	**MNENJE ZA GRADNJO ALI REKONSTRUKCIJO VELIKEGA OBRATA KMETIJSKEGA GOSPODARSTVA**
VETERINA	☐	**MNENJE ZA GRADNJO OBJEKTA POD VETERINARSKIM NADZOROM**
OBRAMBA	☐	**MNENJE ZA GRADNJO NEKATERIH OBJEKTOV Z VIDIKA UPOŠTEVANJA OBRAMBNIH POTREB**
DRUGO (NAVEDI)	☐	

VSEBINA

1	Tehnično poročilo
2	Grafični prikazi

1.0	TEHNIČNI POROČILO

1.0 SPLOŠNO

Investitor, Občina Železniki, Češnjica 48, 4228 Železniki želi po poplavah v avgustu 2023 urediti del struge oz. urediti premostitveni objekt preko vodotoka 4. nivoja – Češnjica v občini Žečeniki, ki vodi do objekta Log 41,

Ker se omenjeni poseg nahaja v območju varovalnega pasu državne ceste z oznako R3-635/1127 Rudno – Češnjica, v km. 1.160,00, je za naveden cestni priključek predvidena preveritev ustreznosti cestnega priključka na državno cesto.

Cestni priključek na državno cesto je obstoječ, predmet tega načrta je preveritev cestnega priključka z izboljšavami, za pridobitev mnenja s strani Direkcije RS za infrastrukturo.

2.0 OBSTOJEČI CESTNI PRIKLJUČEK

Obstoječi cestni priključek na državno cesto R3-635/1127 Rudno – Češnjica se nahaja v naselju Železniki in predstavlja uvoz k 3 stanovanjskih stavbam v stacionaži državne ceste km 1.160,00. Obstoječ priključek je širine 11,7 metra in je asfaltiran v celoti. Odvodnjavanje obstoječega priključka je deloma urejeno oz. voda s priključka ne teče na državno cesto saj je priključek vzdolžno nasporti - smeren prečnemu nagibu ceste.

Pri preveritvi cestnega priključka je bilo ugotovljeno naslednje:

1. Cestni priključek je potrebno preurediti zaradi višinske navezave na nov premostitveni objekt (višina mostu se zviša za ca. 0,5 m.
2. Cestni priključek se vzdolžno uredi na način, da bo skladen s pravilnikom o cestnih priključkih (vzdolžni padec prvih 5 m = +/- 4%).
3. Predvidi se postavitev znaka 2102 – Ustavi
4. Predvidna je ureditev cestne ograje priključka (višinska uskladitev).
5. Predvidi se ureditev odvodnjavanja cestnega priključka (odvodnjavanje vseh asfaltiranih površin cestnega priključka).



Slika 1: Slika obstoječega priključka na državno cesto.



Slika 2: Slika obstoječega priključka v smeri Kluže (Predel)



Slika 3: Slika preglednosti do obstoječega ogledala.

3.0 PREVERITEV CESTNEGA PRIKLJUČKA

PREGLEDNOST

Na obstoječem cestnem priključku je zagotovljena ustrezna preglednost, ki se preverja na razdallji 3m od roba vozišča. Navedeno je razvidno s priložene situacije (preglednosti) cestnega priključka.

Podatki za določanje preglednosti: Projektna hitrost Vproj=50km/h, razdalja določena na podlagi zaustavitvene razdalje (Pravilnik o projektiranju cest) za nagib nivelete +/- 4 % = 47m (smer Rudno) oz. 43m (smer Češnjica).


OBSTOJEČA PROMETNA SIGNALIZACIJA

Obstoječa prometna signalizacija je razvidna iz priložene situacije (situacija obstoječega stanja). Hitrost je pri omenjenem priključku omejena administrativno s potekom ceste v naselju na 50 km/h.

PROMETNI PODATKI DRŽAVNE CESTE IN IZRAČUNI

Povprečni letni dnevni promet (PLDP) je na osnovi podatkov štetij prometa vrednostno povprečje dnevno število motornih vozil, ki je v določenem letu prevozilo izbrani prerez vozišča. Enota v kateri je izražen PLDP je vozil/dan.

Povprečni letni dnevni promet, skladno z dostopnimi podatki (od leta 2017 do leta 2023) je 1056 vozil/dan (povprečje za zadnjih 7ih let). Glede na navedeno odsek ceste spada med manj prometno cesto.

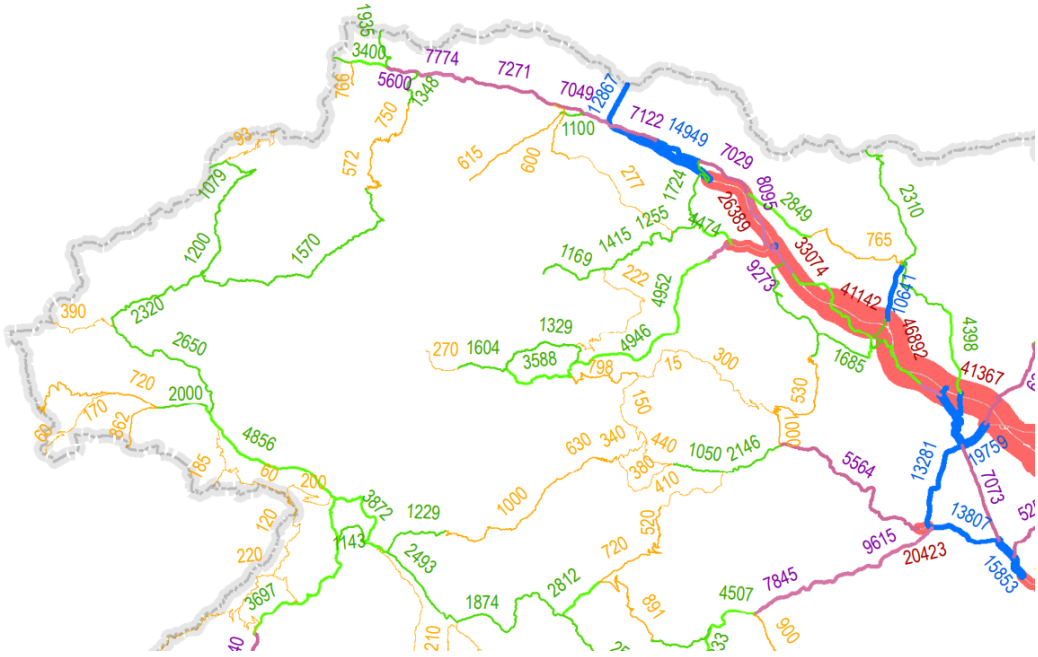

Slika 4: Pregledna karta državnega cestnega omrežja RS (izsek)

Glede na povprečni letni dnevni promet sam priključek ne predstavlja dodatne prometne obremenitve, saj je priključek že obstoječ in ga uporabniki uporabljajo že sedaj.

Skladno s podatki iz avtomatskega merilnega mesta ni mogoče ugotoviti povsem realnih podatkov saj smo mnenja da avtomatsko merilno mesto ne deluje. Glede na splošno povečanje prometa v RS se oceni PLDP na 1233 vozil.

Za obravnavani odsek državne ceste smo podatke povzeli po spletni strani Republika Slovenija, Ministrstvo za javno upravo, OPSI – odprti podatki Slovenije in sicer za leta od 2017 do 2023. Podatki veljajo za merilno mesto Rudno 1 in so sledeči:

Leto	Vsa vozila (PLDP)	Rast prometa (primerjalno leto 2016)
2017	**1.100**	
2018	**1.200**	9%
2019	**1.097**	0%
2020	**1.000**	-9%
2021	**1.000**	-9%
2022	**1.000**	-9%
2023	**1.000**	-9%

Glede na rast prometa se pričakuje 2% rast prometa v naslednjih letih (planska doba 20 let). Skladno z navedenim se ocenjuje računska vrednost PLDP = 1726 vozil/dan.

Izračun časovnega razmaka med vozili na glavni smeri na podlagi PDLP:

avgPLDP = Povprečni letni dnevni promet v GPS za plansko dobo = 1726 vozil/dan

qk = Merodajni urni pretok vozil kot % PLDP = 10 % PLDP (povzeto kot primestna cesta – 100 ure oz. povezovalna cesta).

fpp = faktor razdelitve prometa (število pasov) = 0,5 (dva vozna pasova)

fnp = faktor neenakomerne porazdelitve prometa = 1,1 (promet ni povsem enakomeren v obe smer glede na konične ure).

Časovni razmak med vozili predstavlja čas med prehodi sprednjega roba dveh zaporednih vozil preko namišljenega preseka po opazovanem območju.

T = 3600 sek / (avgPLDP x qk x fpp x fnp = 1726 vozil/dan x 0,1 x 0,5 x 1,1) = 91,93 sek.

Obravnavani skupinski priključek bo za dostop povprečno od 10 do največ 30 pretežno osebnih vozil dnevno. Za takšno intenziteto prometa ni potrebna ureditev dodatnega pasu za levo zavijanje.

PROMETNA UREDITEV CESTNEGA PRIKLJUČKA

Vertikalna prometna signalizacija

Obstoječa vertikalna prometna signalizacija je razvidna s priložene prometne situacije. Vsa obstoječa prometna signalizacija ostane nespremenjena.

Predlagamo, da se glede na morebitno večje število vozil (predvsem za obiskovalce) postavi znak 2102 – Ustavi.

Nova vertikalna prometna signalizacija: predvidena je postavitev enega prometnega znaka 2102 (Ustavi) z naslednjimi podatki:

Znak:	Oznaka znaka:	Število:	Velikostni razred	Koef. R	Lokacija:
	2102 (ustavi)	1	Razred 3	RA3	Obstoječ priključek (skladno s priloženo stiaucijo) višina postavitve: 1,50 m (spodnji rob)

Horizontalna prometna signalizacija

Iz situacije je razvidna horizontalna prometna signalizacija, ki se v celoti ohrani.

Nova horizontalna prometna signalizacija: predvidena je naslednja nova prometna signalizacija:

1. Izdelava črte ustavi (»STOP« črta) na obstoječem cestnem priključku.
2. Na območju priključka se uredi obstoječa cestna oprema.

3.0. PREDLOG UREDITVE SKLADNO S PROJEKTNO DOKUMETNACIJO

Priključek, ki je že izveden kot individualnii priključek, saj je namenjen prevozu zgolj za 3 stanovanjske stavbe vendar pa ni povsem ustrezen.

Glede na obstoječe stanje menimo, da je potrebno priključek rekonstruirati skladno s priloženo dokumentacijo ter ga preurediti na način, da bo zagotavljal varno vključevanje vozil s priključka na državno cesto na sledeč način:

1. Uredi se prečni in vzdolžni naklon obstoječega cestnega priključka na način, da se omogoča varno vključevanje vozil na državno cesto.
2. Skladno s projektno dokumentacijo je predvidena rešitev ustrezna in zagotavlja ustrezen prostor za postavitev znakov ob cesti.
3. Prikazane so zavijalne krivulje cestnega priključka za merodajno vozilo (osebno vozilo). Prevoznost predvidnega cestnega priključka za merodajna vozila je ustrezna.
4. V geodetskem načrtu je prikazan rob državne vozišča državne ceste ter ostali elementi državne ceste. Prav tako so s situacije razvidni vsi ustrezni odmiki.
5. Vzdolž ceste je predviden prostor za postavitev prometne signalizacije oz. se le ta lahko postavi (glede na priloženo situacijo).
6. Prečni prerez cestnega priključka je priložen projektni dokumentaciji.
7. Vzdolž ceste se ohranja prostor za postavitev prometne opreme (signalizacije in druge prometne opreme) skladno s priloženo situacijo.
8. Odvodnjavanje ceste je urejeno skladno s priloženo situacijo.

4.0. OSTALI POGOJI

1. Pri zakoličbi vodov v območju in varovalnem pasu državne ceste bo investitor obvestil predstavnika usposobljenega, registriranega in pooblaščenega podjetja za redno vzdrževanje cest in nadzornega organa za redno vzdrževanje cest.

2. Investitor se obvezuje, da bo za vse posege, ki predstavljajo gospodarsko javno infrastrukturo in ki potekajo po zemljiščih v cestnem svetu pridobil stvarno služnost lastnika zemljišča pred pričetkom gradnje.

3. Investitor oz. izvajalec del sta materialno in kazensko odgovorna za vso morebiti nastalo škodo, ki bi nastala na cesti ter škodo, ki bi bila povzročena uporabnikom ceste zaradi izvedbe rekonstrukcije cestnega priključka. Za varnost prometa v času gradnje je v skladu s predpisi o varstvu pri delu odgovoren investitor oz. izvajalec del.

4. Investitor se obvezuje, da bo v primeru izvedbe del, katera bi pomenila oviranje prometa na predmetni cesti, pridobil vsa ustrezna dovoljenja za delno zaporo državne ceste pri Direkciji RS za infrastrukturo na podlagi ustrezne dokumentacije.

5. Investitor se obvezuje, da bo vse uničene mejnike cestnega sveta, ki bi bilo med gradnjo odstranjeni po končani gradnji vzpostavil na lastne stroške.

6. Investitor se obvezuje, da bo začetek del prijavil Direkciji RS za infrastrukturo – Območje Kranj ter po končanju del dostavil Direkcijo RS za infrastrukturo ustrezno projektno dokumentacijo z utemeljitvijo ustreznosti izvedenih del.


Kranj, december 2024

Pooblaščeni inženir

Jan Hlade univ. dipl. inž. grad.



2.0	GRAFIČNI PRIKAZI		
	1	Pregledna situacija	M 1:2500
	2	Situacija obstoječega stanja	M 1:250
	3	Situacija gradbene in prometne ureditve	M 1:250
	4	Situacija preglednostnih trikotnikov	M 1:250
	5	Situacija prevoznosti	M 1:250
	6	Vzdolžni prerez priključka	M 1:100/100
	7	Prečni prerez priključka	M 1:50
	8	Cestni detajli	M 1:25/10

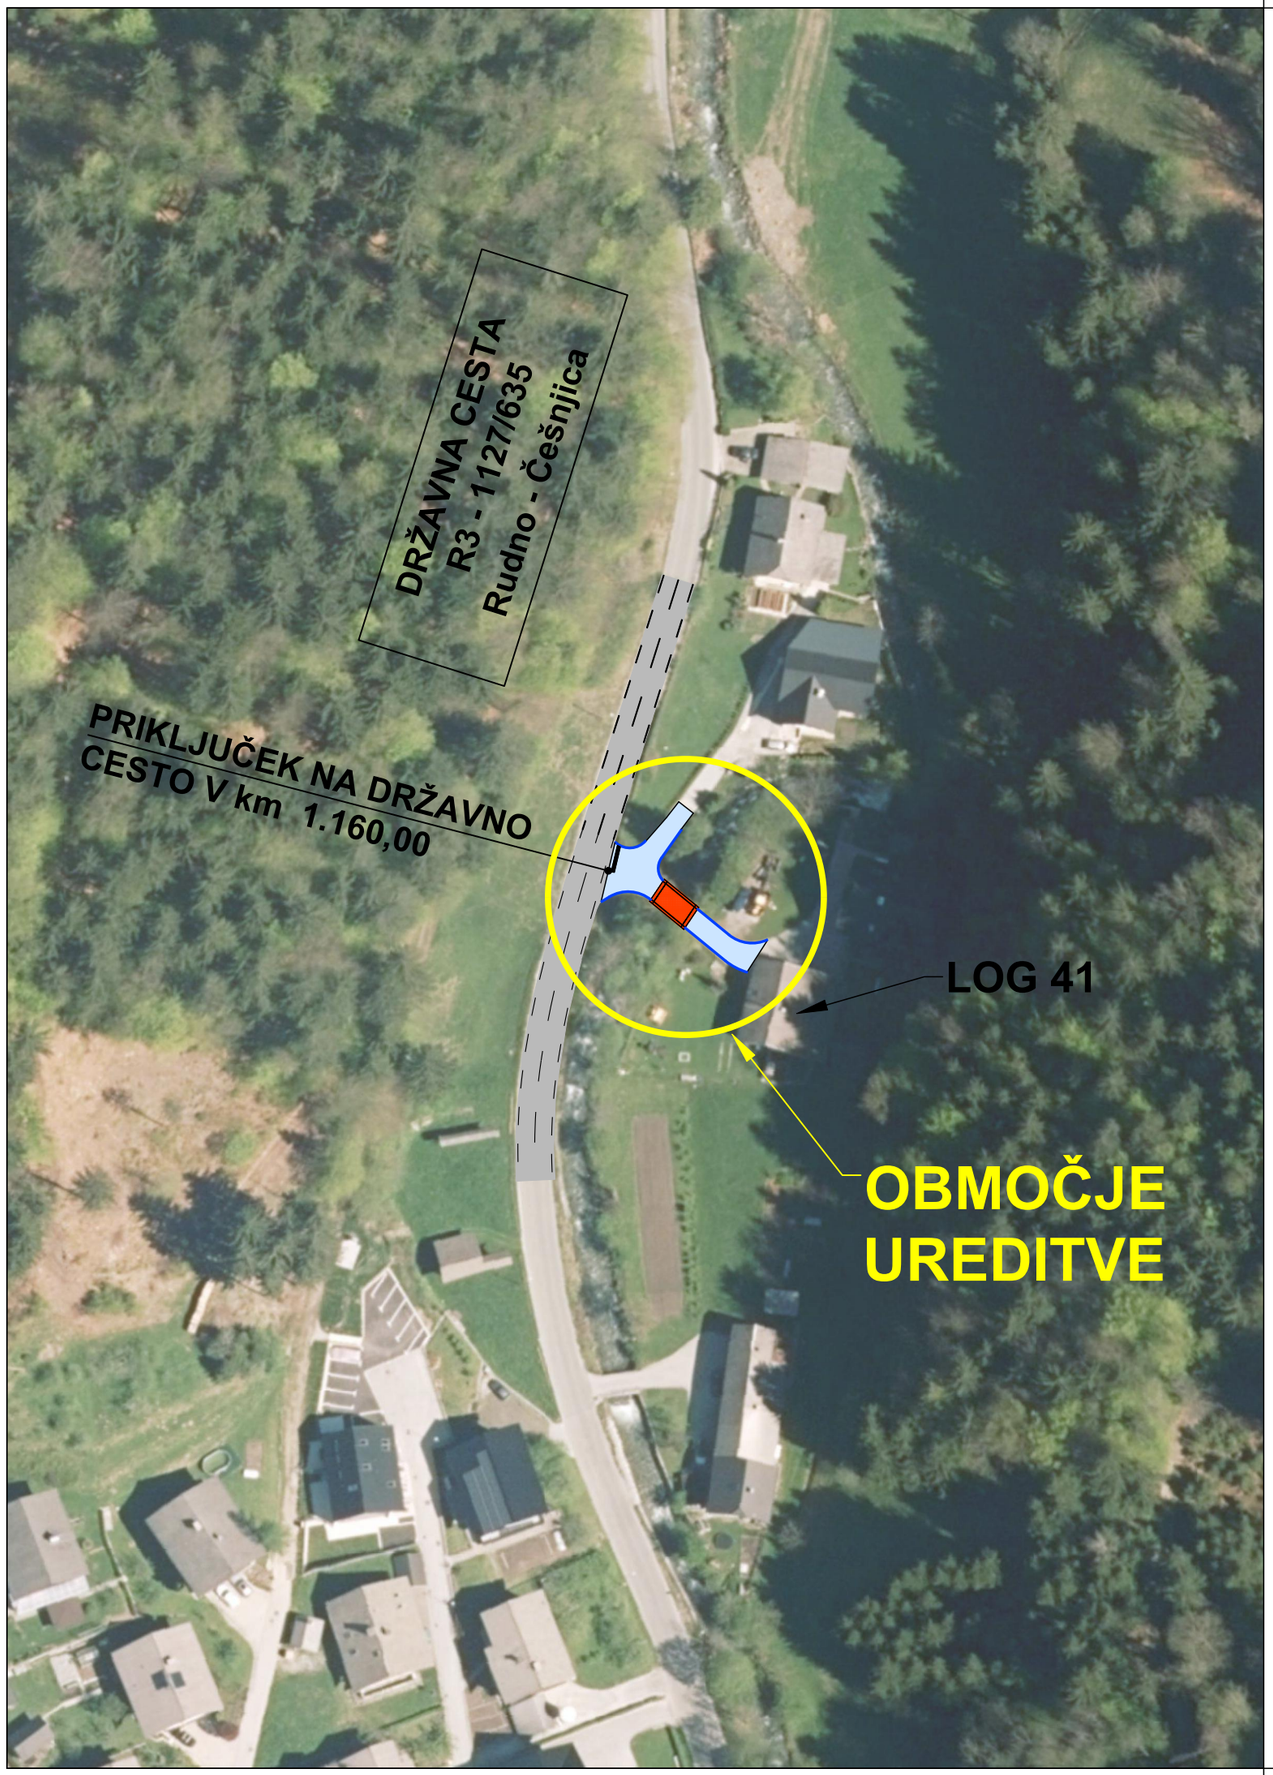

Investitor:

OBČINA ŽELEZNIKI
Češnjica 48
4228 Železniki

Objekt lokacija: PREVERITEV CESTNEGA PRIKLJUČKA NA DRŽAVNO CESTO R3-635/1127 V KM 1.160 - LOG 41

Vrsta načrta: 2. NAČRT S PODROČJA GRADBENIŠTVA

Projektant:

planing biro kranj d.o.o.
Bleiweisova c. 6, 4000 Kranj
tel: +386 (0) 4 2013-710
fax.: +386 (0) 4 2013-715
e-mail: planingbiro@siol.net
ident.št. 1953

Vrsta projektne dokumentacije: DPP

Vsebina naslov risbe: PREGLEDNA SITUACIJA

	Ime in priimek:	ident. številka:	Podpis:
Pooblaščeni inženir:	Jan Hlade, univ. dipl. inž. grad.	IZS PI G-4851	
Izdelal:			
Kontroliral:			


Naročnik:

Številka projekta:	Številka načrta:	Številka risbe:
P - 3311	P - 3311	1

Merilo: 1:1000

Datum: december 2024


Evidentiranje sprememb:

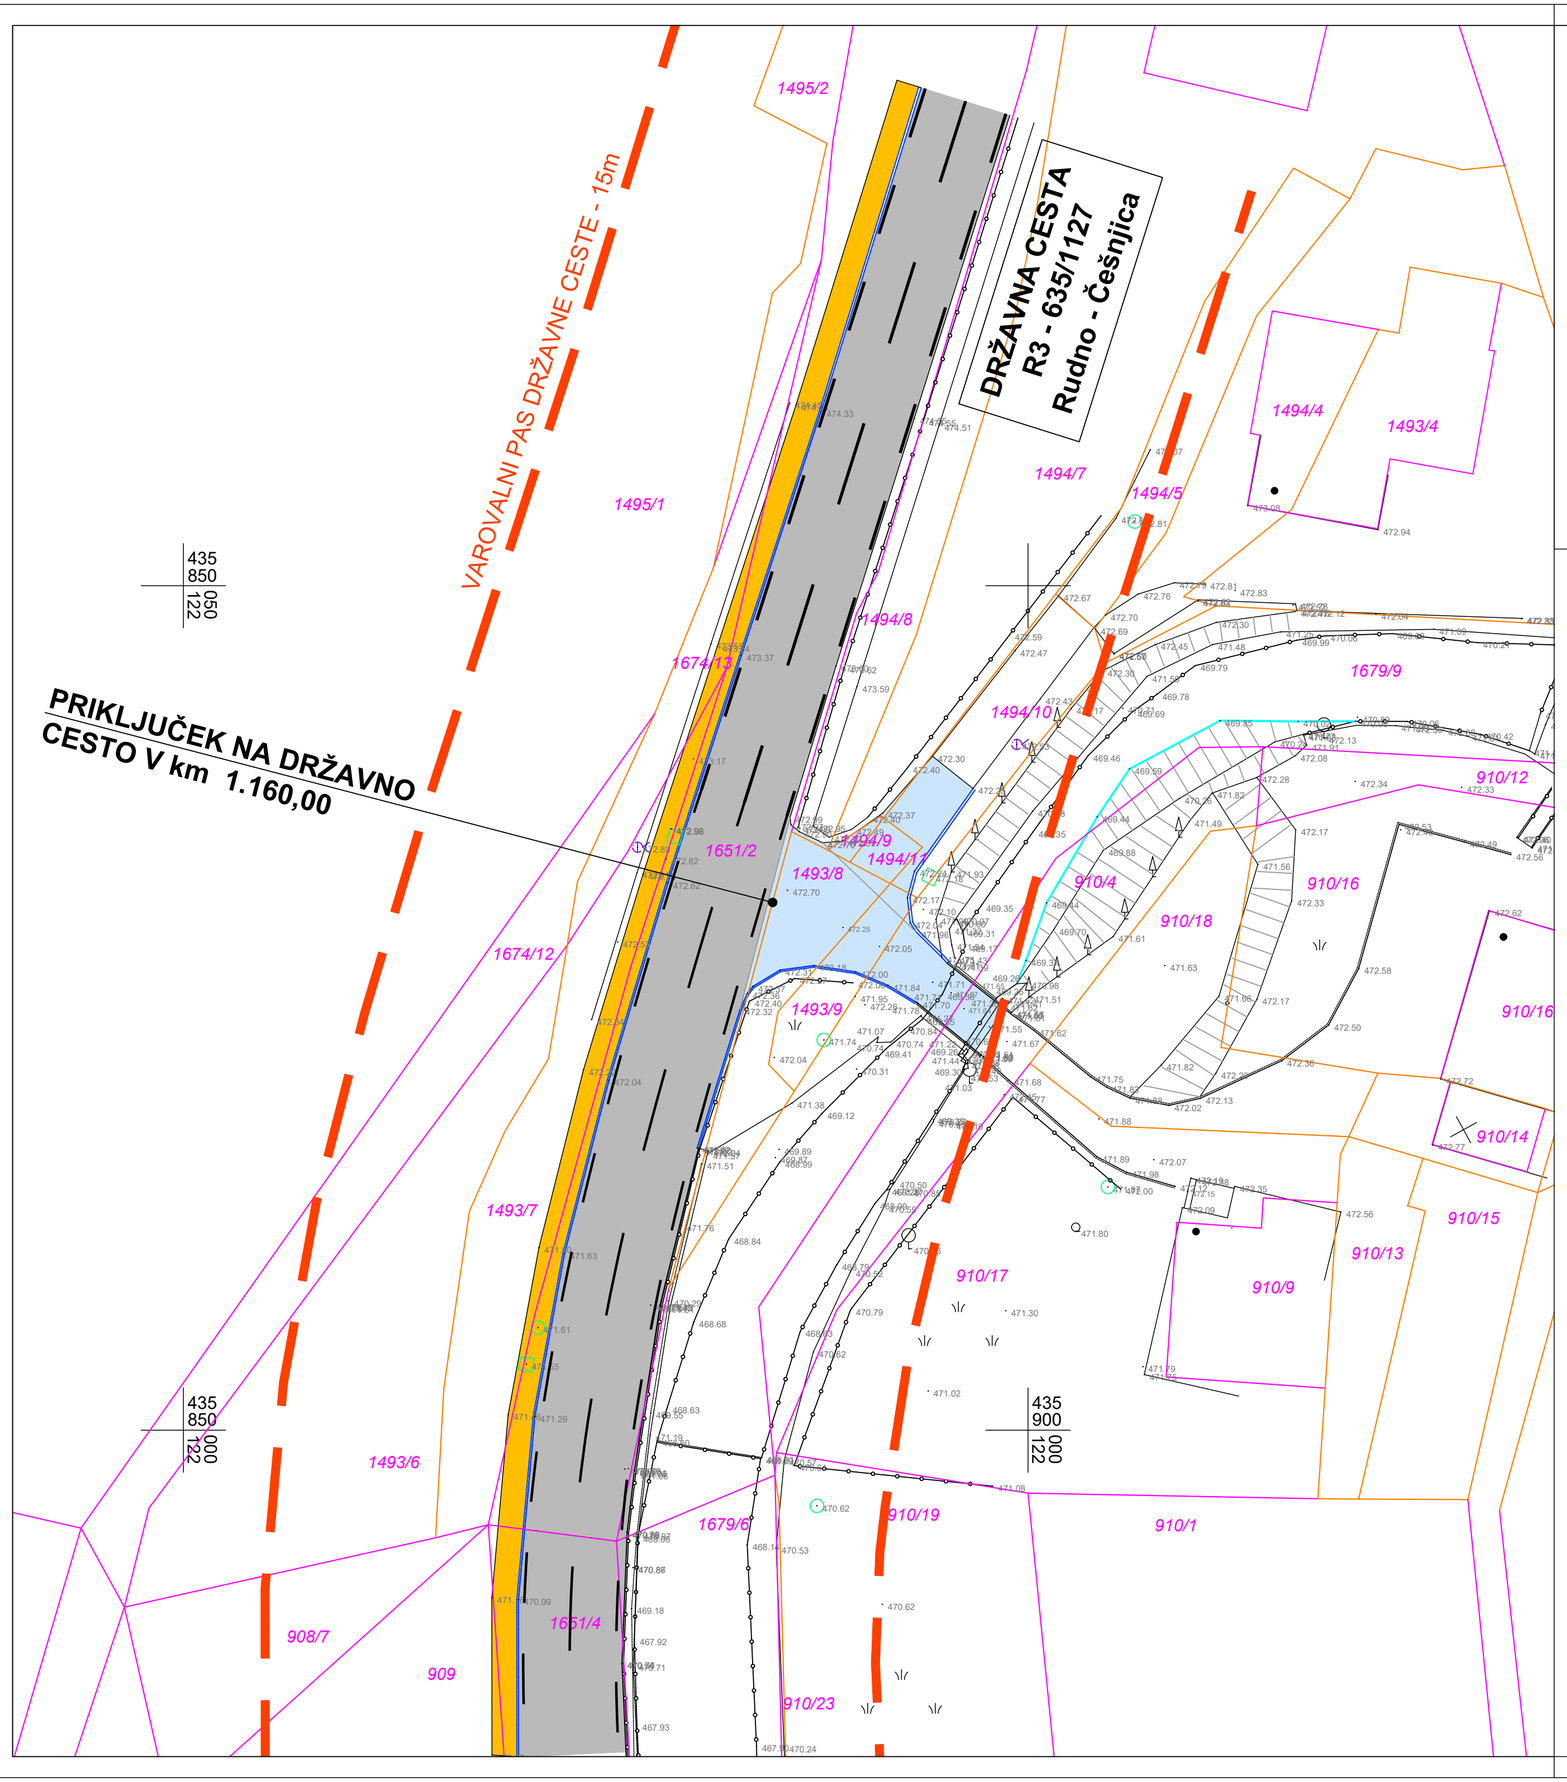

LEGENDA:

- Obst. državna cesta
- Obst. pločnik
- Obst. priključek
- Obst. gran. robnik
- Katastrska meja
- Katastrska meja - urejena


Investitor: OBČINA ŽELEZNIKI Češnjica 48 4228 Železniki	Objekt lokacija: PREVERITEV CESTNEGA PRIKLJUČKA NA DRŽAVNO CESTO R3-635/1127 V KM 1.160 - LOG 41
	Vrsta načrta: 2. NAČRT S PODROČJA GRADBENIŠTVA
Projektant: planing biro kranj d.o.o. Bleiweisova c. 6, 4000 Kranj tel: +386 (0) 4 2013-710 fax.: +386 (0) 4 2013-715 e-mail: planingbiro@siol.net ident.št. 1953	Vrsta projektne dokumentacije: DPP Vsebina naslov risbe: SITUACIJA OBSTOJEČEGA STANJA
Naročnik:	Ime in priimek: / ident. številka: / Podpis: Pooblaščeni inženir: Jan Hlade, univ. dipl. inž. grad. / IZS PI G-4851 Izdelal: Kontroliral: Številka projekta: P - 3311 / Številka načrta: P - 3311 / Številka risbe: 2 Merilo: 1:250 / Datum: december 2024 Evidentiranje sprememb:

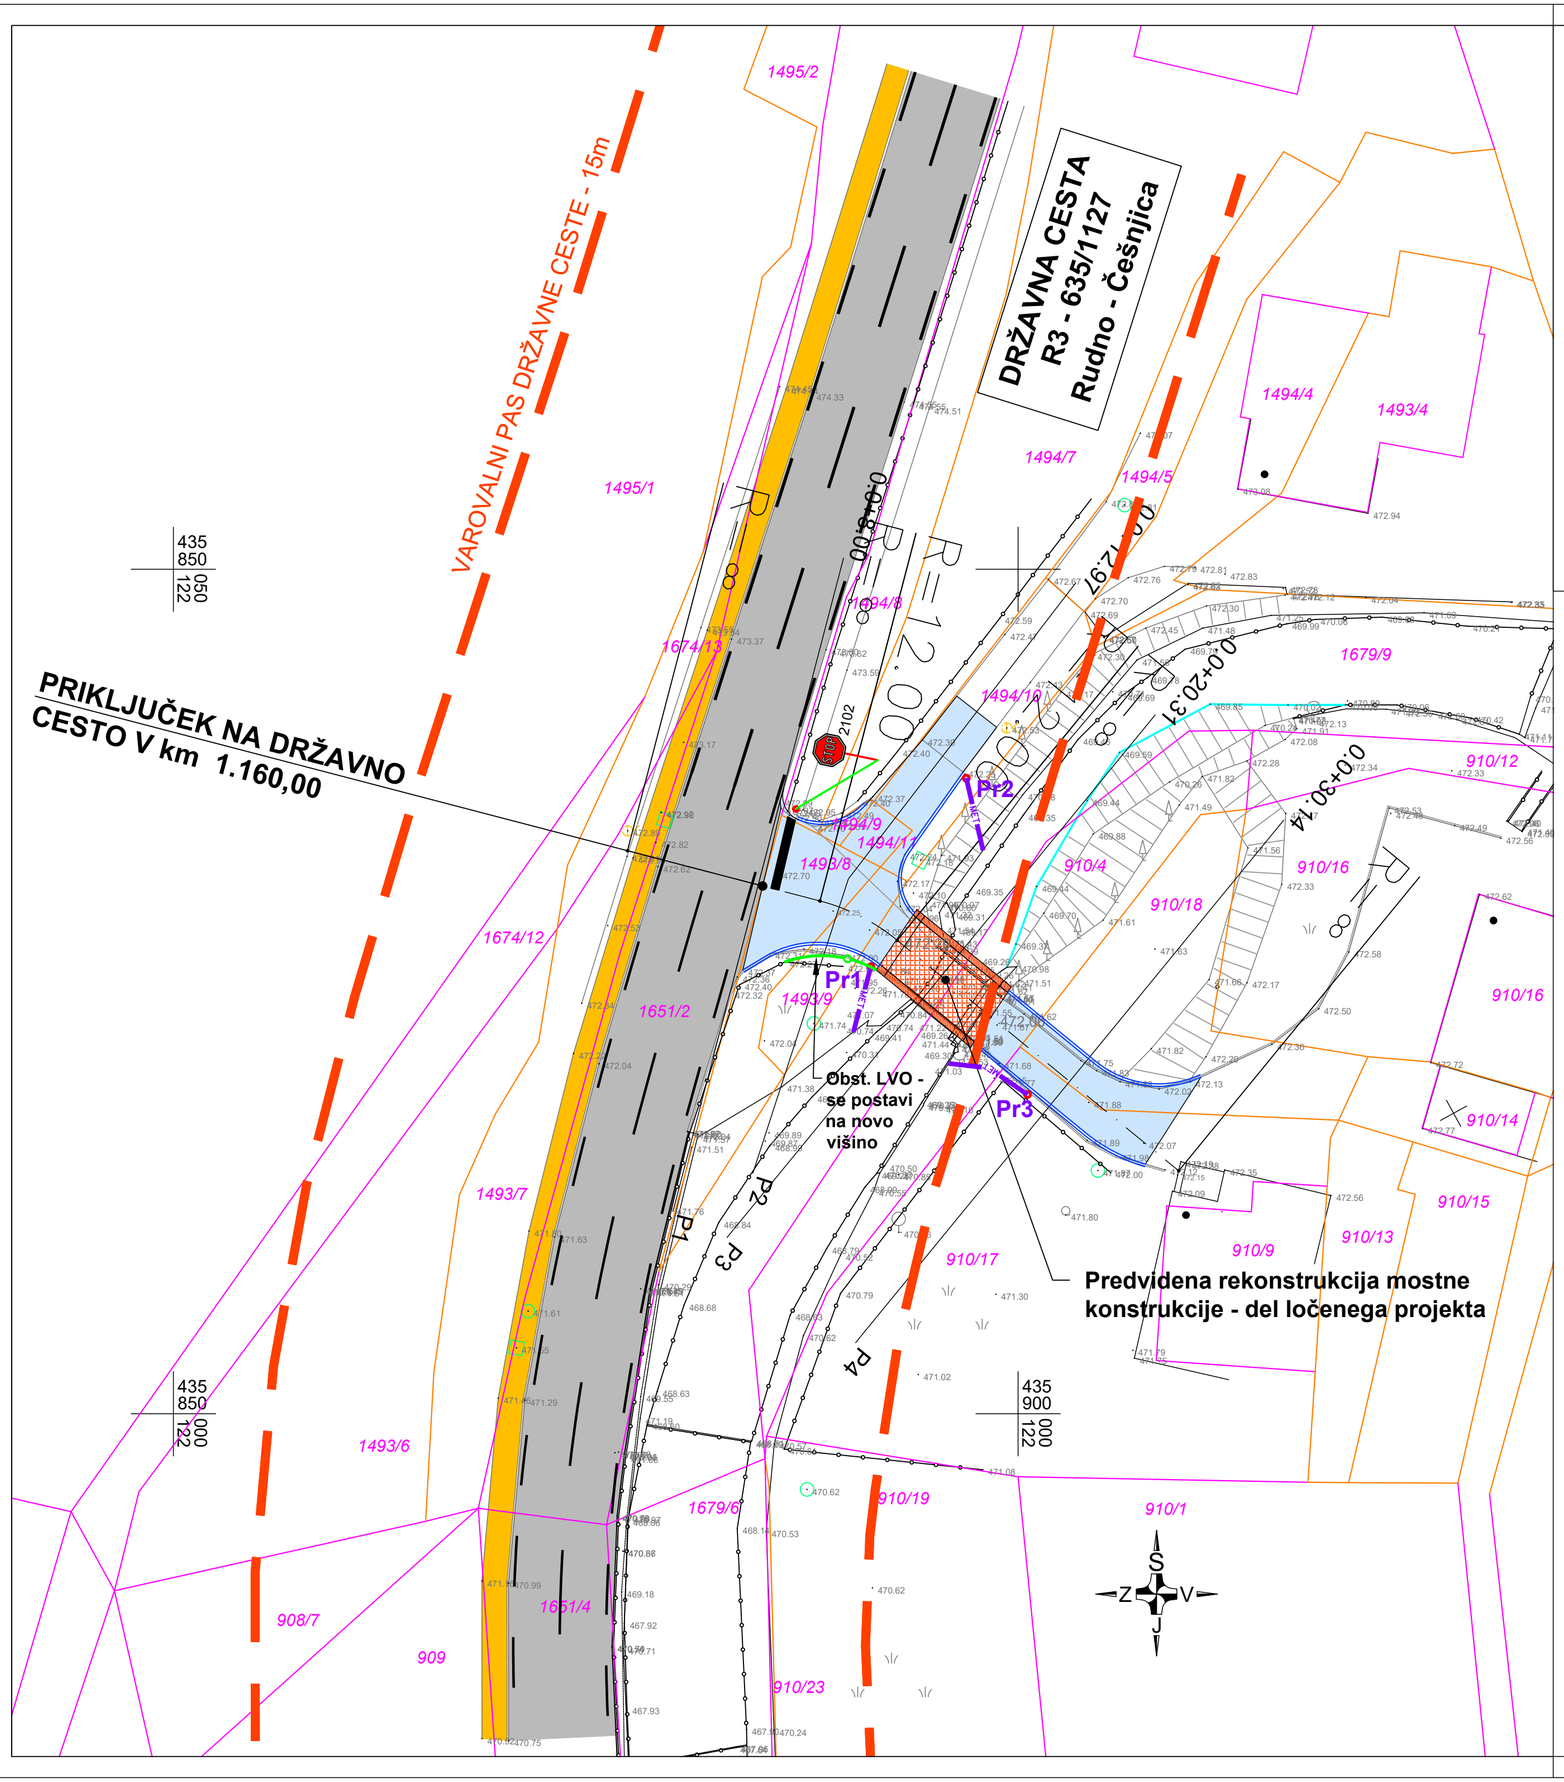

LEGENDA:

- Obst. državna cesta
- Obst. pločnik
- Predv. priključek
- Predv. gran. robnik
- Predv. met. kanalizacija (MET)
- Katastrska meja
- Katastrska meja - urejena

Investitor: OBČINA ŽELEZNIKI, Češnjica 48, 4228 Železniki	Objekt lokacija: PREVERITEV CESTNEGA PRIKLJUČKA NA DRŽAVNO CESTO R3-635/1127 V KM 1.160 - LOG 41
	Vrsta načrta: 2. NAČRT S PODROČJA GRADBENIŠTVA
Projektant: planing biro kranj d.o.o., Bleiweisova c. 6, 4000 Kranj; tel: +386 (0) 4 2013-710; fax.: +386 (0) 4 2013-715; e-mail: planingbiro@siol.net; ident.št. 1953	Vrsta projektne dokumentacije: DPP
	Vsebina naslov risbe: SITUACIJA GRADBENE IN PROMETNE UREDITVE
	Ime in priimek: Jan Hlade, univ. dipl. inž. grad. — ident. številka: IZS PI G-4851 — Podpis:
	Izdelal:
	Kontroliral:
Naročnik:	Številka projekta: P - 3311; Številka načrta: P - 3311; Številka risbe: 3
	Merilo: 1:250; Datum: december 2024
	Evidentiranje sprememb:

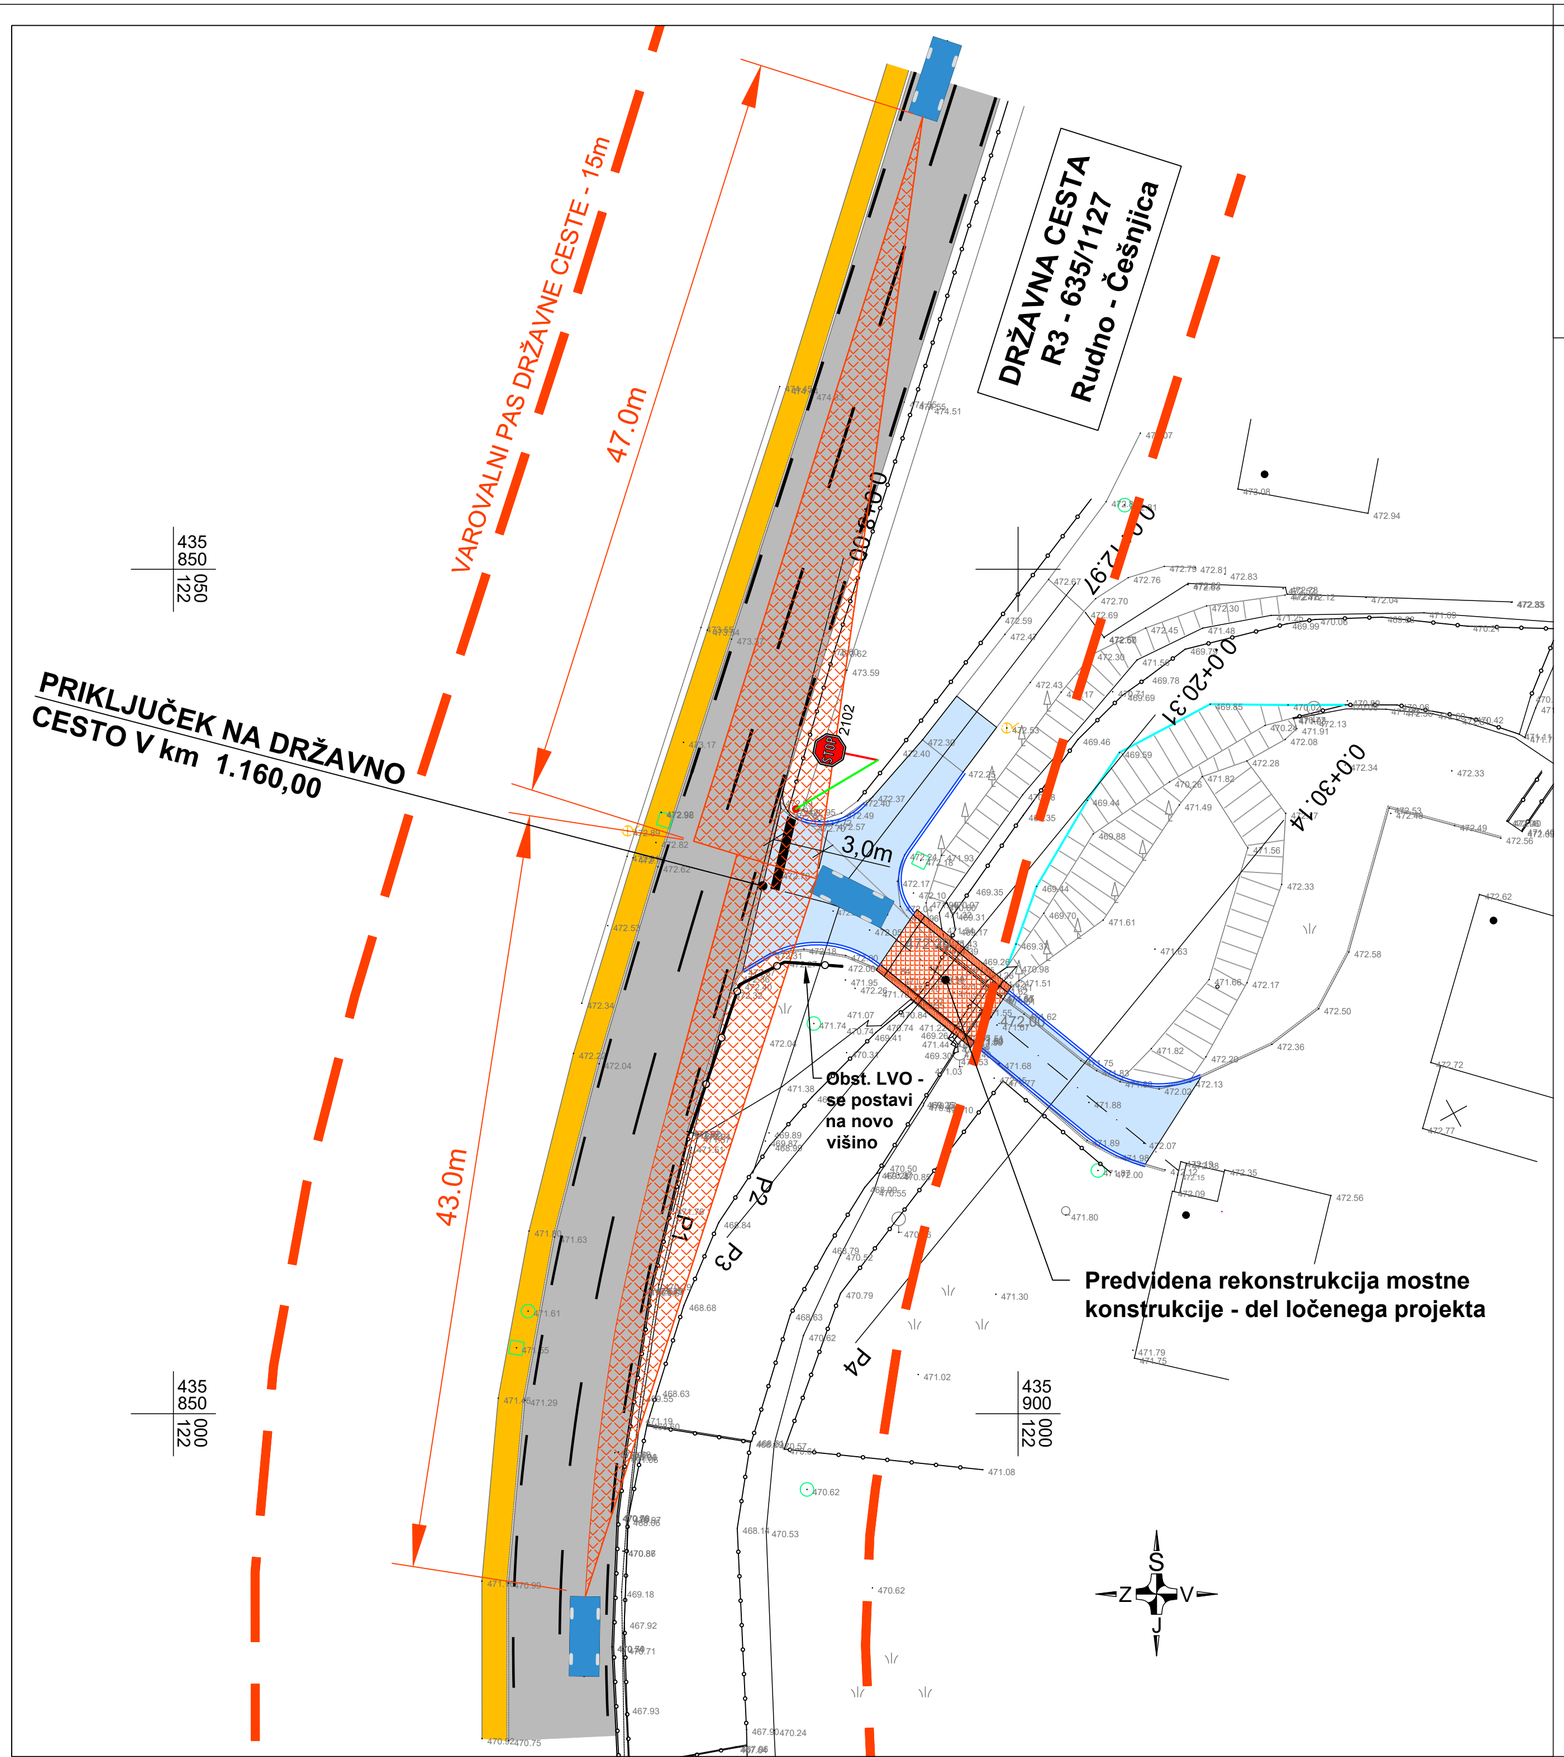


LEGENDA:


- Obst. državna cesta
- Obst. pločnik
- Predv. priključek
- Predv. gran. robnik

Investitor:	OBČINA ŽELEZNIKI Češnjica 48 4228 Železniki
Objekt lokacija:	PREVERITEV CESTNEGA PRIKLJUČKA NA DRŽAVNO CESTO R3-635/1127 V KM 1.160 - LOG 41
Vrsta načrta:	2. NAČRT S PODROČJA GRADBENIŠTVA
Projektant:	planing biro kranj d.o.o. Bleiweisova c. 6, 4000 Kranj tel: +386 (0) 4 2013-710 fax.: +386 (0) 4 2013-715 e-mail: planingbiro@siol.net ident.št. 1953
Vrsta projektne dokumentacije:	DPP
Vsebina naslov risbe:	SITUACIJA PREGLEDNOSTNIH TRIKOTNIKOV
Naročnik:	

Ime in priimek:	ident. številka:	Podpis:
Pooblaščeni inženir: Jan Hlade, univ. dipl. inž. grad.	IZS PI G-4851	
Izdelal:		
Kontroliral:		

Številka projekta: P - 3311	Številka načrta: P - 3311	Številka risbe: 4	
Merilo: 1:250	Datum: december 2024		
Evidentiranje sprememb:			

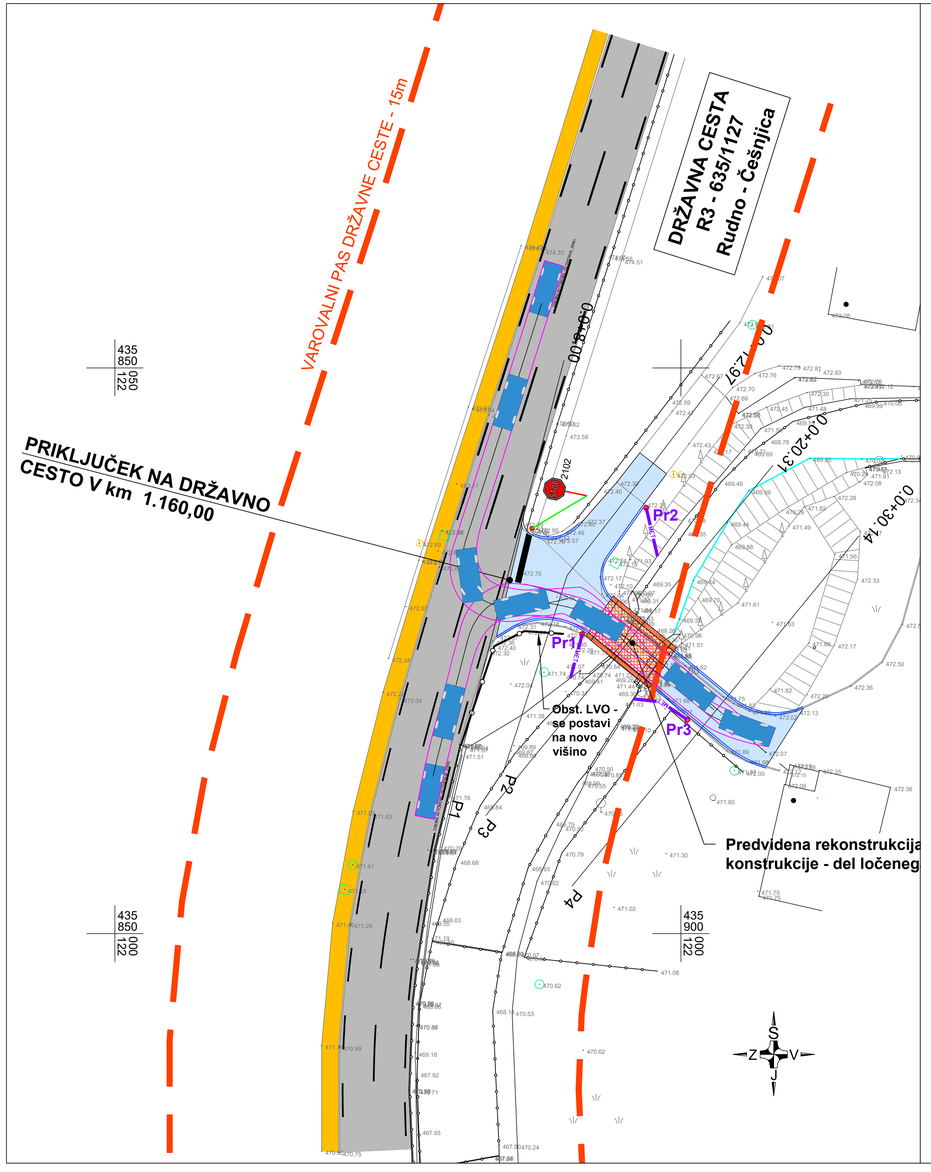


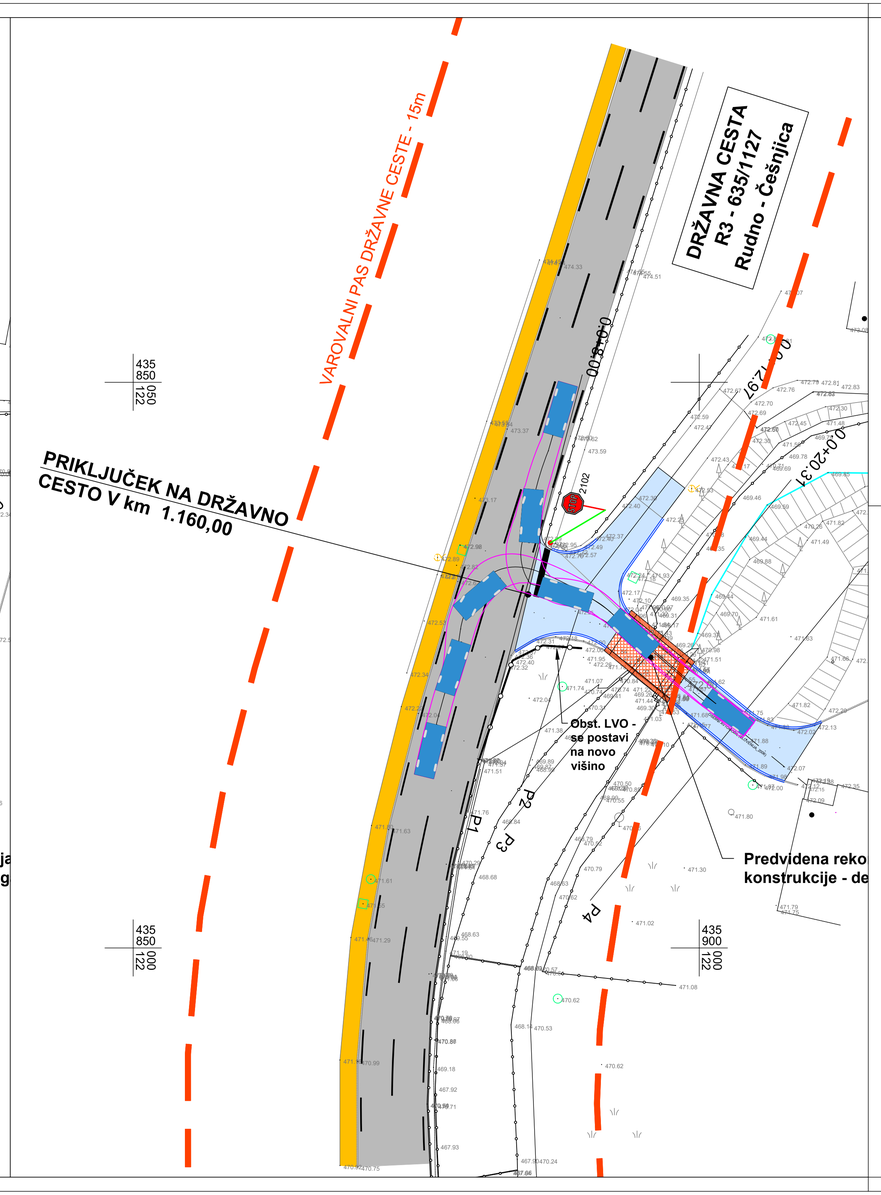

LEGENDA:

- Obst. državna cesta
- Obst. pločnik
- Predv. priključek
- Predv. gran. robnik
- Zunanji rob vozila

Merodajno vozilo:

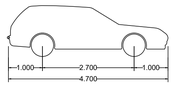

Knjižnica vozil: SLOVENIJA_2006
Ime: OSEBNI AVTOMOBIL
Širina [m]: 1.750
Višina [m]: 1.500
Sprednja medkolesna razdalja [m]: 1.750
Zadnja medkolesna razdalja [m]: 1.750
Skupna dolžina vozila [m]: 4.700
Povprečni kot zasuka koles: 36.935°
Čas zasuka koles (s): 4.0
Radij obračalnega kroga (med robnikoma) [m]: 5.219
Radij obračalnega kroga (med zidovoma) [m]: 5.800

Investitor:
OBČINA ŽELEZNIKI
Češnjica 48
4228 Železniki

Objekt lokacija: PREVERITEV CESTNEGA PRIKLJUČKA NA DRŽAVNO CESTO R3-635/1127 V KM 1.160 - LOG 41

Vrsta načrta: 2. NAČRT S PODROČJA GRADBENIŠTVA

Projektant:
planing biro kranj d.o.o.
Bleiweisova c. 6, 4000 Kranj
tel: +386 (0) 4 2013-710
fax.: +386 (0) 4 2013-715
e-mail: planingbiro@siol.net
ident.št. 1953

Vrsta projektne dokumentacije: DPP

Vsebina naslov risbe: SITUACIJA PREVOZNOSTI


	Ime in priimek:	ident. številka:	Podpis:
Pooblaščeni inženir:	Jan Hlade, univ. dipl. inž. grad.	IZS PI G-4851	
Izdelal:			
Kontroliral:			

Naročnik:

Številka projekta:	P - 3311	Številka načrta:	P - 3311	Številka risbe:	5
Merilo:	1:250	Datum:	december 2024		

Evidentiranje sprememb:

PROFIL–2: OS_1
MERILO 1:100/100

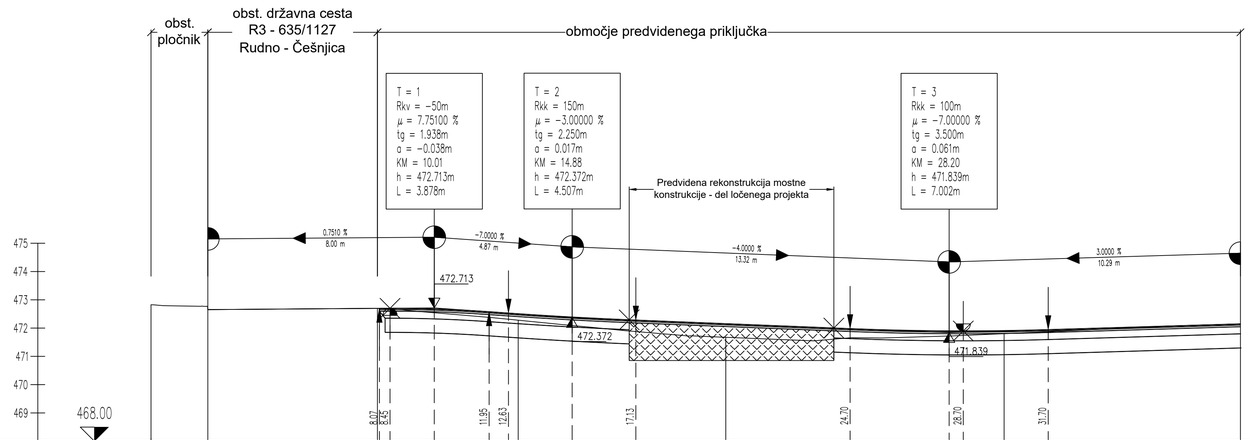

OZNAKE PROFILOV	Z*	2.008	R*	5.992	P1	4.974	P2	7.334	P3	9.834	P4	8.350	K
STACIONAŽE	0.00		2.00		8.00		12.97		20.30		30.14		38.49
KOTE TERENA	472.825		472.653		472.698		472.279		471.673		471.803		472.148
KOTE NIVELETE			472.653		472.698		472.506		472.155		471.910		472.148
PREME IN KRIVINE	Desno / Levo – Krivina			Prema d=11.78		R=+12.00 d=5.17				Prema d=21.54			
PREČNI NAGIBI	Levi rob / Desni rob			5.00						8.00			

Investitor:
OBČINA ŽELEZNIKI
Češnjica 48
4228 Železniki

Objekt lokacija: PREVERITEV CESTNEGA PRIKLJUČKA NA DRŽAVNO CESTO R3-635/1127 V KM 1.160 - LOG 41

Vrsta načrta: 2. NAČRT S PODROČJA GRADBENIŠTVA

Projektant:
planing biro kranj d.o.o.
Bleiweisova c. 6, 4000 Kranj
tel: +386 (0) 4 2013-710
fax.: +386 (0) 4 2013-715
e-mail: planingbiro@siol.net
ident.št. 1953

Vrsta projektne dokumentacije: DPP

Vsebina naslov risbe: VZDOLŽNI PREREZ PRIKLJUČKA

Ime in priimek:	Ident. številka:	Podpis:
Pooblaščeni inženir: Jan Hlade, univ. dipl. inž. grad.	IZS PI G-4851	
Izdelal:		
Kontroliral:		


Naročnik:

Številka projekta:	Številka načrta:	Številka risbe:
P - 3311	P - 3311	6

Merilo: 1:100 Datum: december 2024

Evidentiranje sprememb:

PREČNI PREREZ - P2:

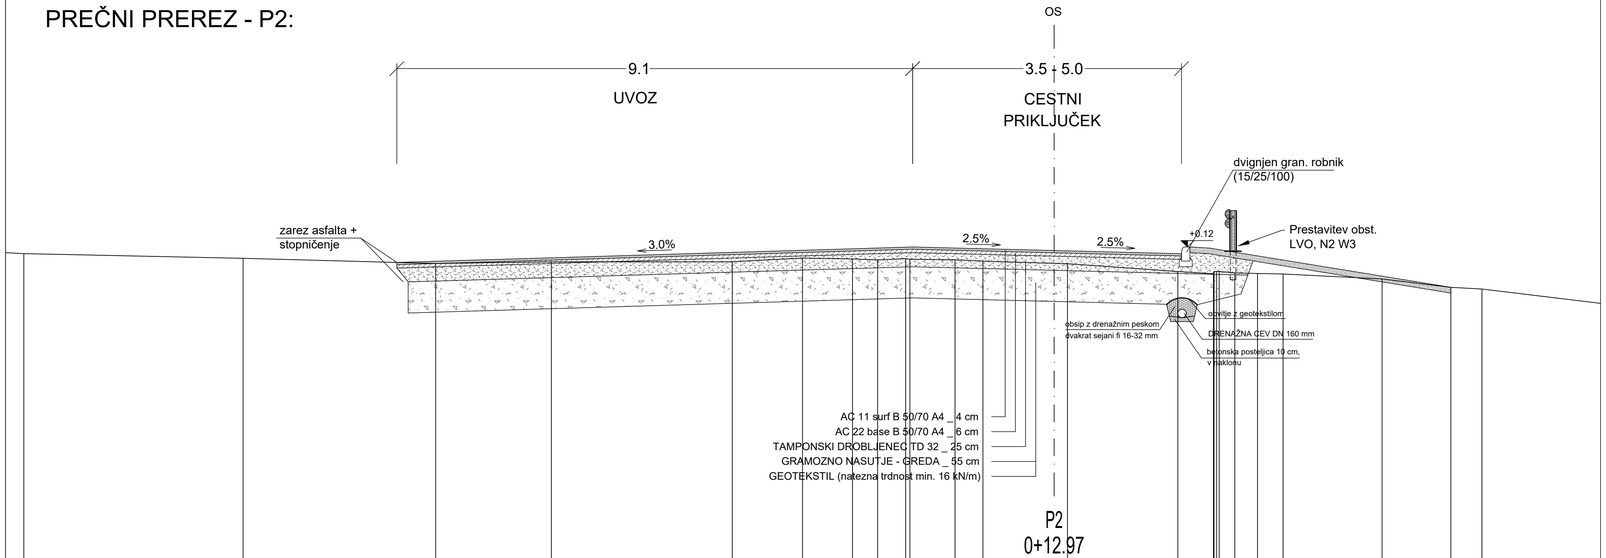


SENSOR


467.000

| | | |


POSTAVITEV PROMETNIH ZNAKOV
OB VOZIŠČU - Z BANKINO (M 1:25)

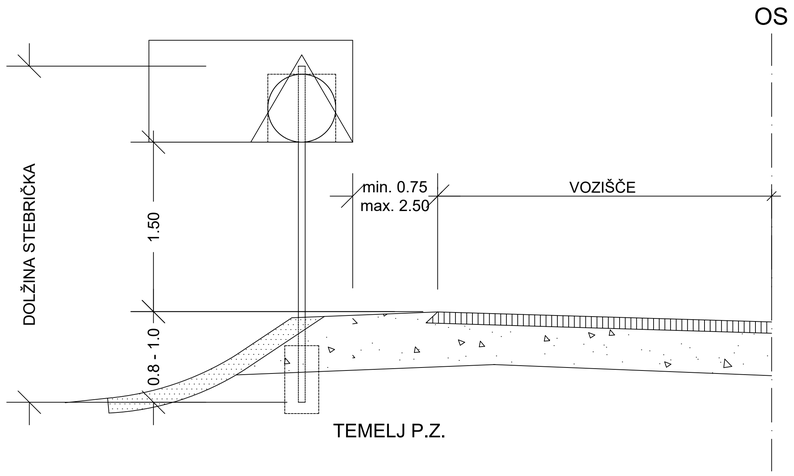


DETAJL STOPNIČENJA IN STIKA STARE IN NOVE ASF. PLASTI - PREČNI STIK
M 1:10

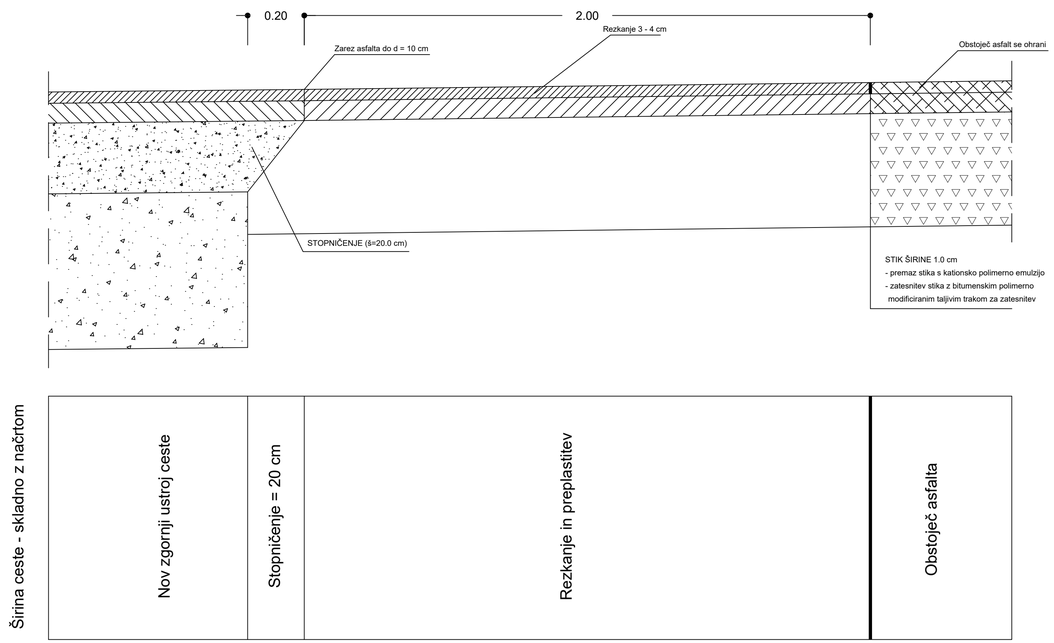


POSTAVITEV PROMETNIH ZNAKOV
OB HODNIKU ZA PEŠCE (M 1:25)

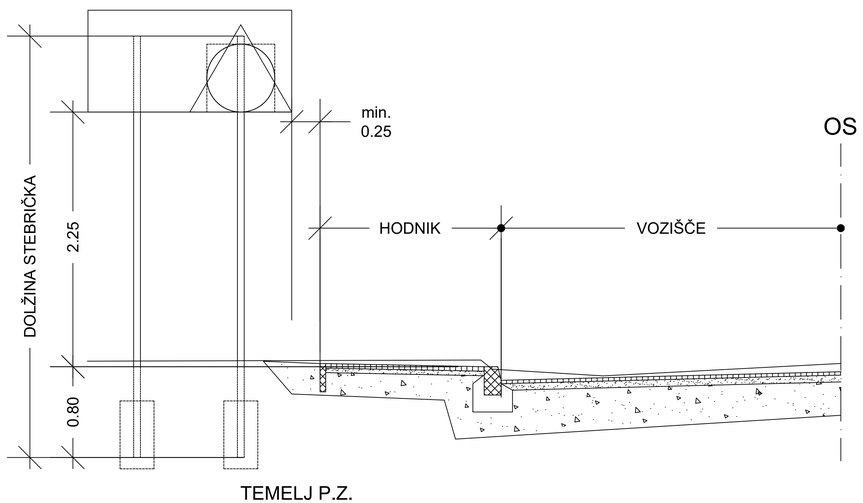

POSTAVITEV VARNOSTNE OGRAJE M 1:25

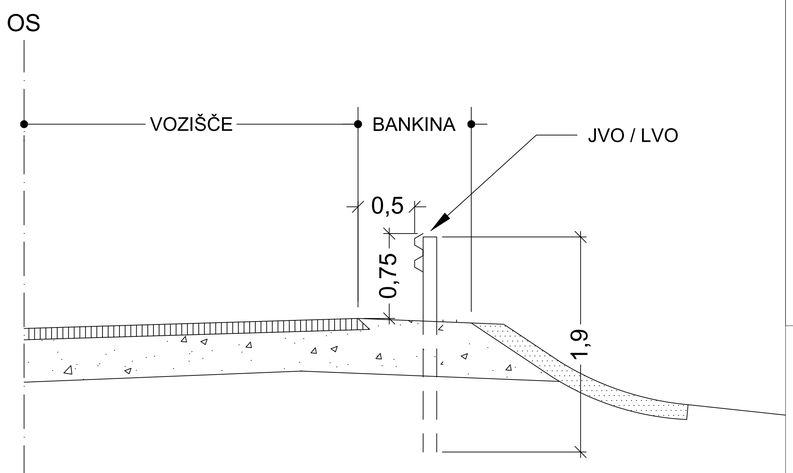

DETAJL STOPNIČENJA IN STIKA STARE IN NOVE ASF. PLASTI - VZDOLŽNI STIK
M 1:10

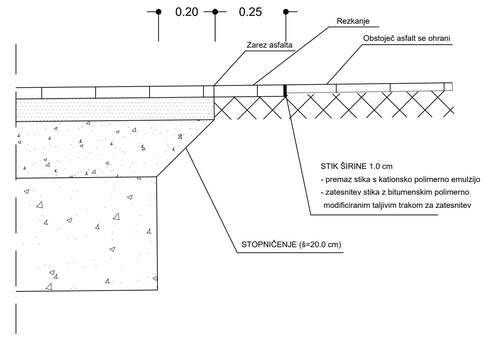

Investitor:
OBČINA ŽELEZNIKI
Češnjica 48
4228 Železniki

Objekt lokacija: PREVERITEV CESTNEGA PRIKLJUČKA NA DRŽAVNO CESTO R3-635/1127 V KM 1.160 - LOG 41

Vrsta načrta: 2. NAČRT S PODROČJA GRADBENIŠTVA

Projektant:
planing biro kranj d.o.o.
Bleiweisova c. 6, 4000 Kranj
tel: +386 (0) 4 2013-710
fax.: +386 (0) 4 2013-715
e-mail: planingbiro@siol.net
ident.št. 1953

Vrsta projektne dokumentacije: DPP

Vsebina naslov risbe: CESTNI DETAJLI

	Ime in priimek:	ident. številka:	Podpis:
Pooblaščeni inženir:	Jan Hlade, univ. dipl. inž. grad.	IZS PI G-4851	
Izdelal:			
Kontroliral:			

Naročnik:

Številka projekta:	Številka načrta:	Številka risbe:
P - 3311	P - 3311	8

Merilo: 1:25, 10
Datum: december 2024
Evidentiranje sprememb: