

TLORIS
M 1:250

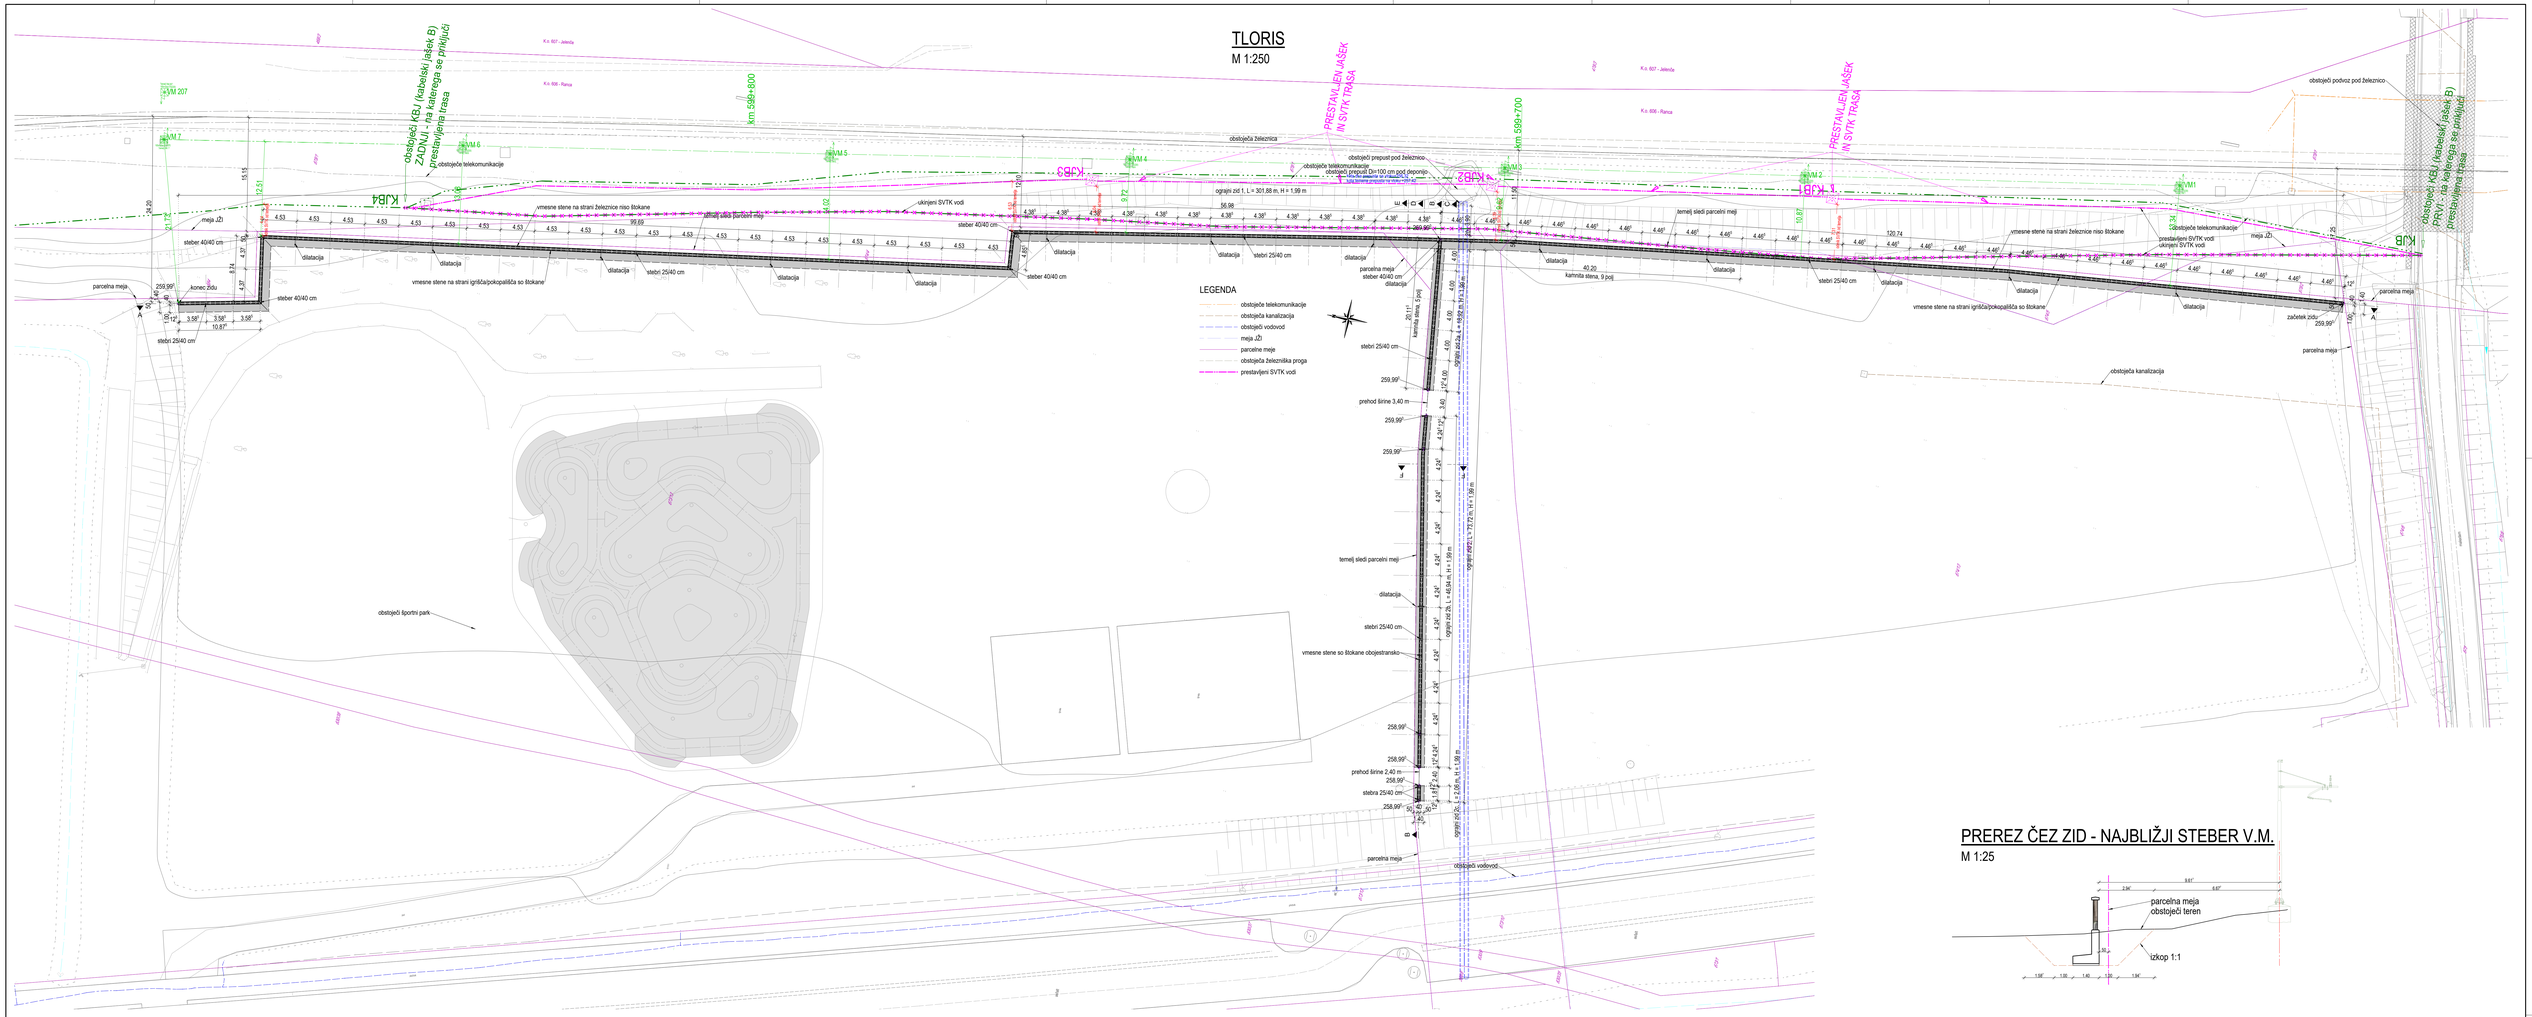


PREREZ ČEZ ZID - NAJBLIŽJI STEBER V.M.
M 1:25


DETAJL DILATACIJE
M 1:10

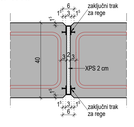


PREREZ C-C
M 1:25

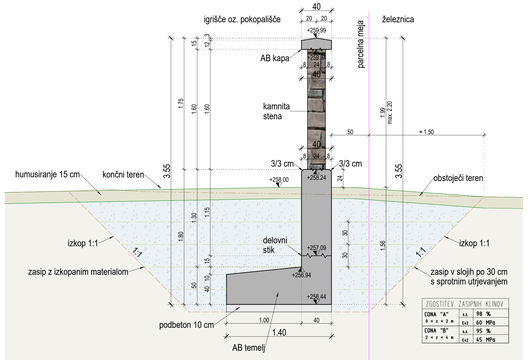

PREREZ D-D
M 1:25

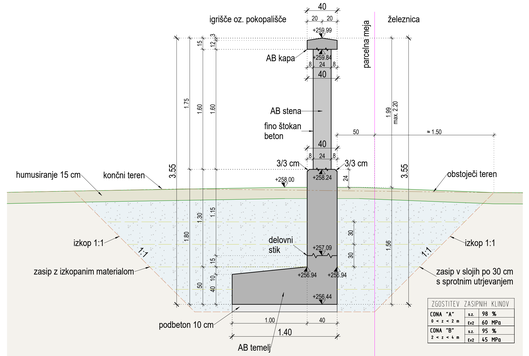

PREREZ E-E
M 1:25

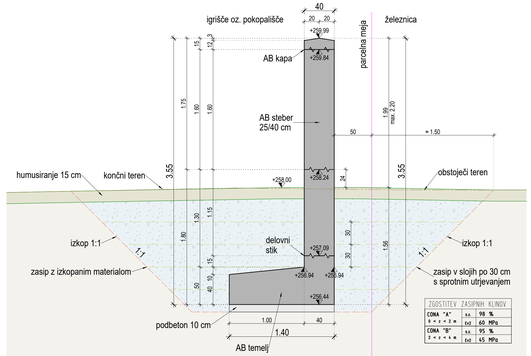

PREREZ F-F
M 1:25

PODATKI O MATERIALIH

BETON
USTREZNOST S SKLADU S SIST EN 206:2013, SIST-TS SIST/TC BTO N 3:2015, LASTNOSTI SKLADU S SIST EN 13670:2010, SIST EN 1090:2009

Konstrukcijski element	Mejne vrednosti za sestavo betona: Razred izpostavljenosti	Razred betona	Največje zrno agregata [mm]	Največja dop. vsebnost kloridov	Najm. vsebnost cementa [kg/m³]	Najm. razred betona	Izvedba konstrukcijskega elementa	JEKLO: Razred betonske armature	Zaščitni sloj: Spodnja stran	Stranska stran	Zgornja stran
PASOVNI TEMELJI	C30/37	XC4	Pv 8	D32	54	VB-III	ARMIRAN BETON	B500-B	6,0	5,0	5,0
STEBRI, VMESNE STENE IN KAPE	C30/37	XD1 / XF2	Pv 8	D32	54	VB-III	ARMIRAN BETON	B500-B	4,0	4,0	4,0
PODBETON	C12/15	X0	Pv1	D16	51	VB-I	NEARMIRAN BETON	-	-	-	-

Uporabljeno se betno dodatno sredstvo iz PVC ali vlaknastega betona. Dodatnikli, ki se iz vlakнastega betona ali betona ne smejo vsebovati aztveda, obdelpi morajo biti ne stanetje, zagotavljati morajo min. Salno trdnost do 700 kPa, posebej morajo biti namenjeni za strukturni in vidni beton. Uporabljati morajo zahteve za beton in armirani beton po SIST EN ENV 1 3505 in predpisanimi smernici SIST EN 1991-1-2 in DIN 4201. Imeti morajo tudi enak razširkovalni koeficient kot beton.

SPLOŠNA NAVODILA GRADNJE

VSI BETONSKI ROBOVI POGNETI MIN. 3/3 CM. RAZEN KADAR SPECIFICIRANO DRUGAČE.
DELOVNI STIK IN DILATACIJSKI STIKI TESNILNIM TRAKOM. PREDVIDA ZARAD OPAŽEVANJA SE ZATESNILO PO OSISTRANITVI OPAŽA.
V SKLADU S SIST EN 13670:2010 SPADA MOSTI V 2. IZVEDBENI RAZRED IN 1. RAZRED GEOMETRIJSKIH TOLERANC.

"02"	temelji VM	28.08.2025	S. Hudinčec
"01"	sprememba temelja cb parcelni meji k.o. 606, parcele št.678/2, 678/8 in 674/4	avgust 2025	
sprememba	opis spremembe	datum	podpis

naročnik: REPUBLIKA SLOVENIJA Ministrstvo za infrastrukturo Direkcija Republike Slovenije za infrastrukturo Tržaška cesta 2a, 1000 Ljubljana

vodnik: OBČINA PESNICA Pesnica pri Mariboru 40a 2211 Pesnica pri Mariboru

projektant: KO BIRO d.o.o. Mlinska ulica 57 2354 Kozarje tel.: 02 72 62 300 e-mail: info@biro-ko.si www.biro-ko.si

projektant nacrta: KO BIRO d.o.o. Mlinska ulica 57 2354 Kozarje tel.: 02 72 62 300 e-mail: info@biro-ko.si www.biro-ko.si

udeleženci: Novogradnja ograjnega zidu ob glavni železniški progi Maribor - Šentilj - d.m. od km 599 + 600 do km 599 + 900

vrsta projekta:	IZN	št. projekta:	1423
št. načrta:	1423/ZID	datum:	junij 2025
načrt:	2 Načrti s področja gradbeništva 2.1 Načrt ograjnega zidu		

	ime in priimek	št. določila	vsebina/ vrsta / naloga
vodja projektanta:	Aljoša KLOBUČAR, univ. dipl. inž. grad.	G-2758	DISPOZICIJA
pooblaščeni projektant:	Aljoša KLOBUČAR, univ. dipl. inž. grad.	G-2758	Tloris in prečni prerezi ograjnega zidu
sodelavci:	Rok Gradišnik, mag. inž. grad.		merilo: 1:250, 1:25, 1:10 / št. lista: 01 - 10

št. odseka	št. objekta	faza projekta	predal za zbirno kopijo
	007.2162	G.221	

Vse pravice pridržane. Projektna dokumentacija je last podjetja KO-BIRO d.o.o., ki je lastnik avtorskih pravic. Prepovedana je vsakršna javna raba, kopiranje ali drugo oblikovanje, spremenjanje celotne vsebine ali posameznih delov projektne dokumentacije, brez predhodnega pisnega soglasja podjetja KO-BIRO d.o.o.