GEOMASS, geodetske storitve
Matjaž EL-MASRI s.p.
Železnikova 2
2000 MARIBOR, tel.:+38631340093
info@geomass.si

PODATKI O INVESTITORJU : **KO-BIRO d.o.o.**
Mlinska ulica 32
2000 MARIBOR

NAZIV DOKUMENTACIJE : **GEODETSKI NAČRT**

»Novogradnja ograjnega zidu ob železniški progi Maribor – Šentilj – d.m.« v občini Pesnica pri Mariboru

POSNETEK OBSTOJEČEGA STANJA

ŠT. DOKUMENTACIJE : **12/05/2025**

DATUM : **14.5.2025**

1 GEOMASS GEODETSKE STORITVE
GEODETSKE STORITVE
Matjaž Munir EL-MASRI s.p.
Železnikova ulica 2, 2000 Maribor

MP :

GEOMASS, geodetske storitve
Matjaž EL-MASRI s.p.
Železnikova 2
2000 MARIBOR, tel.:+38631340093
info@geomass.si

CERTIFIKAT GEODETSKEGA NAČRTA

1. Naročnik geodetskega načrta: **KO-BIRO d.o.o.**

(ime in priimek fizične osebe oz. firma družbe)

2. Odgovorni geodet : **DRAČA RADIVOJE univ.dipl.ing geod., IZS Geo 0195**

(ime in priimek pooblaščenega inženirja, identifikacijska številka pooblaščenega inženirja)

potrjujem,

da je geodetski načrt št. **GEOMASS 12/05/2025**

(številka geodetskega načrta)

izdelan skladno s predpisi in z namenom uporabe, opredeljenim v točki 3. tega certifikata.

3. Namen uporabe geodetskega načrta: *(ustrezno označi)*

- ***za pripravo projektne dokumentacije za graditev objekta***
- za pripravo lokacijskega načrta
- geodetski načrt novega stanja zemljišča
- drug namen _____

4. Podatki o vsebini geodetskega načrta:

Podatki	Vir podatkov	Institucija	Datum	Natančnost
-zgradbe in objekti - prometnice in prometne naprave - komunalna infrastruktura - rastlinstvo in raba zemljišč	Terenski zajem-precizna tahimetrija GPS-RTK	GEOMASS	Maj 2025	-Terenski podatki ustrezajo predpisanem merilu
- Meje - Geodetske točke - GJI	Uradne evidence	GURS	Maj 2025	- glej pogoje za uporabo - koordinatni sistem: D96/KOPER

5. Pogoji za uporabo geodetskega načrta:

- Geodetski načrt je uporaben za pripravo projektne dokumentacije. Terensko zajeti podatki so brezpogojno uporabni (natančnost 4 cm).

- Podatki o parcelnih mejah so pogojno uporabni :
  - urejene meje so uporabne brez omejitev (natančnost 4 cm),
  - parcelne meje prevzete iz ZKP so uporabne v okviru grafične natančnosti obravnavanega območja. Meje takšnih zemljiških parcel ni mogoče določiti natančneje kot 1-2 m . Za večjo natančnost je potrebno urediti meje v posebnem postopku!


Izhodiščne točke: GNSS – RTK, Koordinatni sistem: D96, geoid KOPER

MARIBOR 14.5.2025 *(kraj, datum)*

RADIVOJE DRAČA
univ. dipl. inž. geod.
IZS Geo0195

1 GEOMASS GEODETSKE STORITVE
GEODETSKE STORITVE
Matjaž Munir EL-MASRI s.p.
Železnikova ulica 2, 2000 Maribor

…… ……..
(osebni žig in podpis pooblaščenega inženirja) *(žig geodetskega podjetja, podpis odgovorne osebe)*

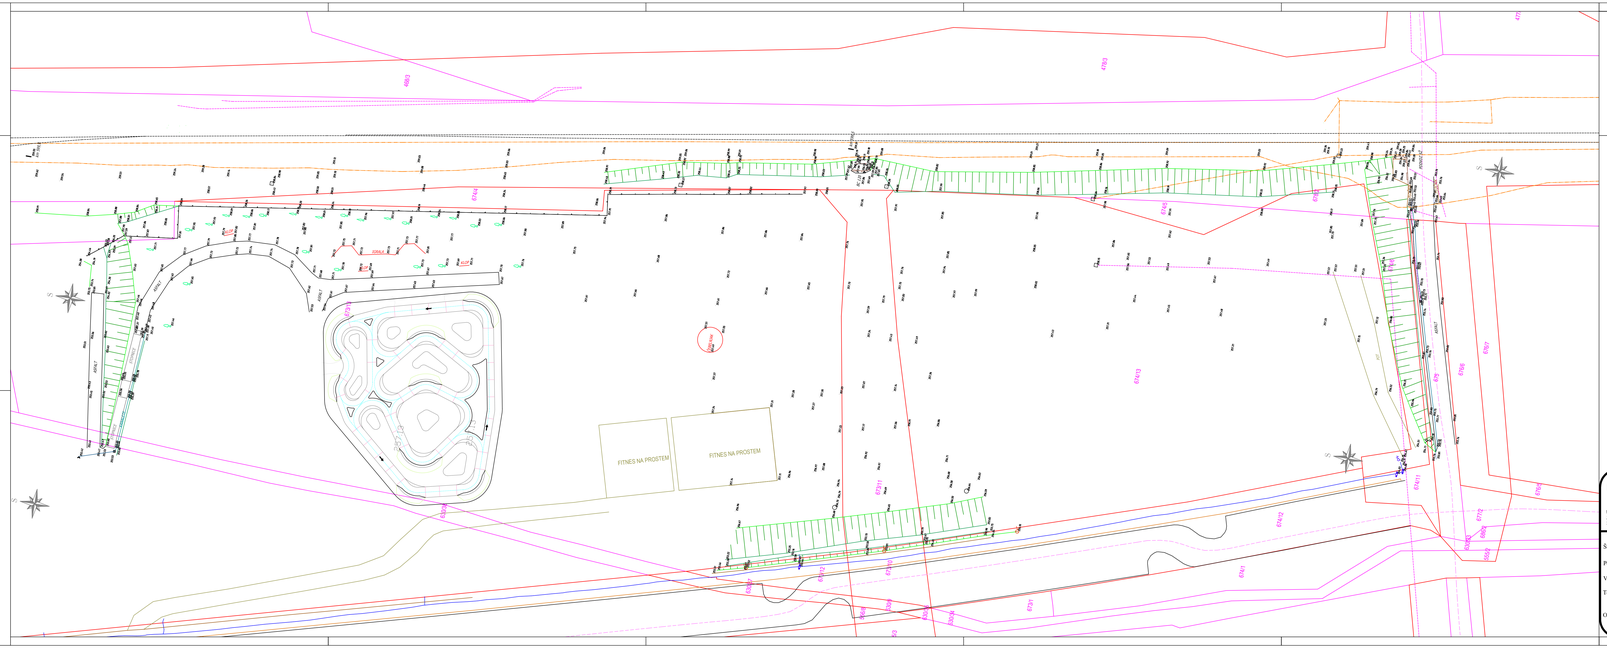

VEZAVA LISTOV:

LEGENDA

- LETALNI OKOLJI
- KOORDINATNI JAŠEK
- OKROGLI JAŠEK
- POZNAVALNI METEORNE VODE
- PROFILIST
- VODOVODNI ZASUN
- VODOVODNI ZASUN-DVIPRNIC
- NADZEMNI HIDRANT
- ZNAK ZA KILOMETRAŽO
- PROMETNI Znaki TRAJEKTNI
- ASFALT
- BUBNIČ_SPODAJ
- GRITOKA
- OBJEKT
- OGRAJA
- RASTLINJE
- SAVJEZNE
- KAMNITA OBLOGA
- KOMUNALNI PO.OVJEK
- KANALETA
- ZEL_ZGORAJ
- ZEL_SPODAJ
- STOPNICE
- TERASA_SPODAJ
- TEREN SPODAJ

- PARCELNA MEJA - GRAFIČNA
- MEJE_K_KS
- PARCELNA MEJA - UREJENA

- GJI - ELEKTRIKA
- GJI - ELEKTRONIKE KOM.
- GJI - PTT
- GJI - KANALIZACIJA
- GJI VODOVOD
- GJI - OSTALO

GEOMASS
GEODETSKA BIOMYHE

Matjaž EL-MASRI s.p.
Železniškova 2
2000 MARIBOR

Tel.: +386 (0)31340093
matjaz.masri@geomass.si
info@geomass.si
www.geomass.si

Št. projekta: 12/05/2025

Pooblaščeni inženir: R. DRAČA, udi. geod.

Vodja projekta: M. MASRI, geod.

Tor. izmera : M.M.
T. ŠEMIĆ, dipl. inž. grad.

Obdelal: M.M.

GEODETSKI NAČRT :
»Novogradnja ograjnega zidu ob železniški progi Maribor - Šentilj - d.m.v. v občini Pesnica pri Mariboru

Datum : 14.5.2025 Št. lista : 1/1

Stopnja obdelave : *SITUACIJA*

Vir podatkov : *PRECIZNA TAHIMETRIJA GNSS-RTK, KN*

Opis: *POSNETEK OBSTOJEČEGA STANJA*

Merilo: 1 : 400

Naročnik: KO-BIRO d.o.o.
Mlinska , 2000 MARIBOR