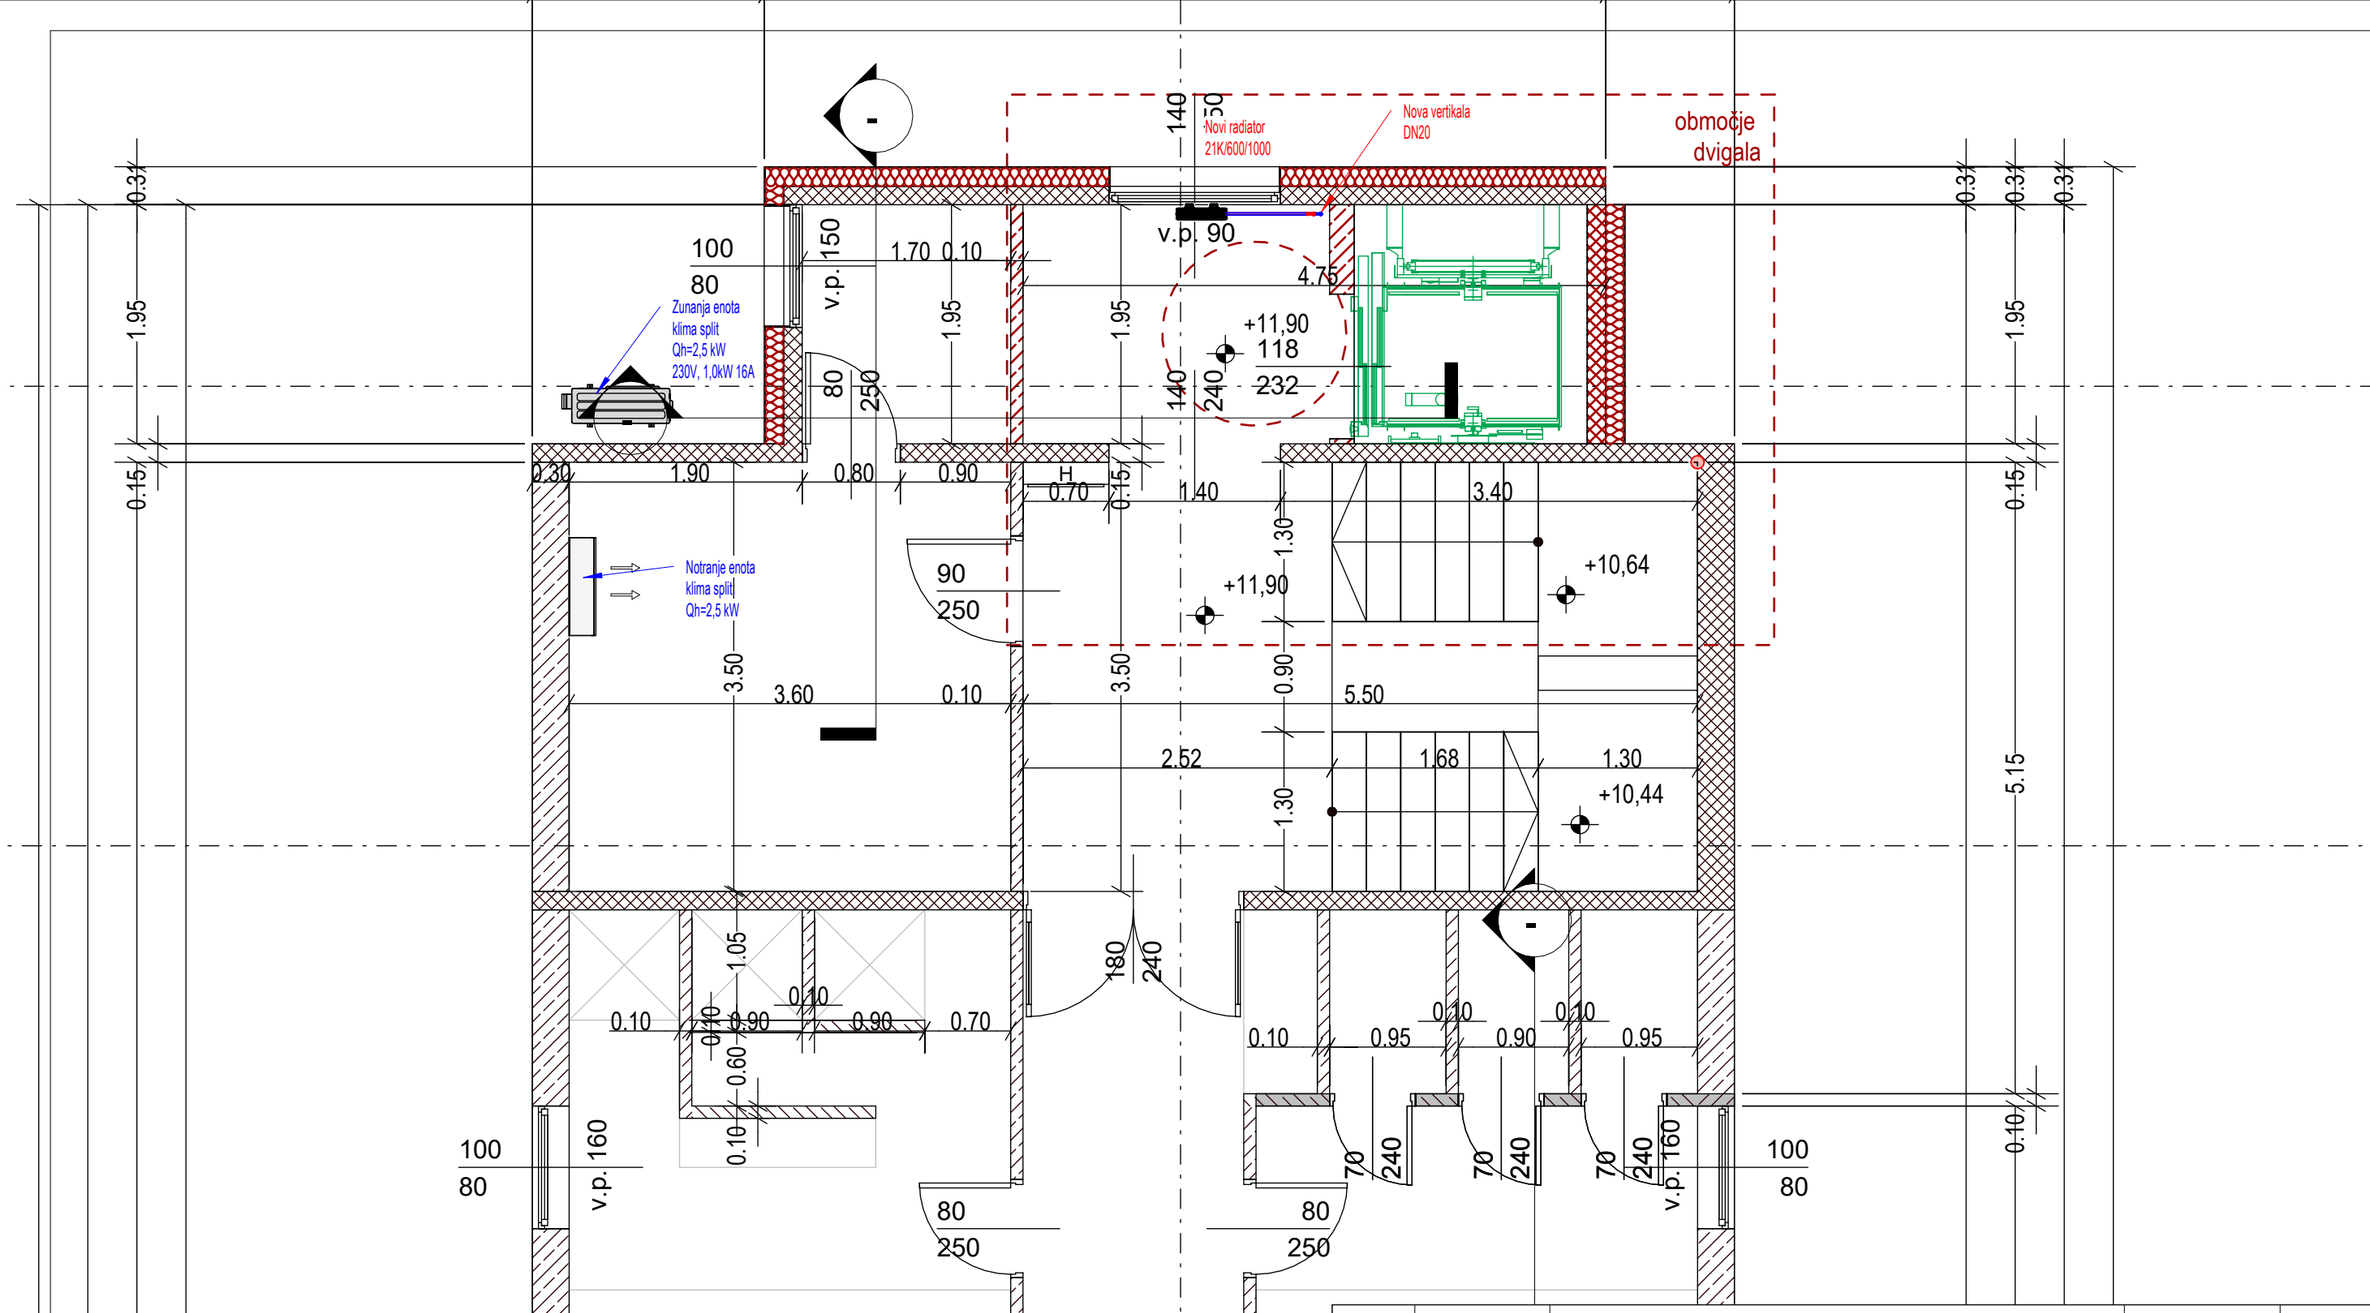


Št.	SPREMEMBA	OPIS SPREMEMBE	IME	DATUM

REM PROJEKT d.o.o.
Podvin 102, 3310 Žalec
SLOVENIA
e-mail: milan.rozman@siol.net

MERILO: 1 : 50

ŠT. PROJEKTA:

VRSTA PROJ. DOKUMENTACIJE: PZI

ŠT. NAČRTA: REM-752/2025

INVESTITOR: ŠOLSKI CENTER ŠENTJUR Cesta na kmetijsko šolo 9 3230 Šentjur

NAZIV GRADNJE: REKONSTRUKCIJA IN VGRADNJA OSEBENGA DVIGALA

VRSTA NAČRTA: NAČRT S PODROČJA STROJNIŠTVA "4"

VSEBINA: TLORIS MANSARDE
OGREVANJE IN PREZRAČEVANJE

IDEN.ŠT.	PODOBLAŠČENI INŽENIR	PODPIS	DATUM PODPISA
S—0082	Maksimiljan ROZMAN u.d.i.s.		
S—18	ODDELOVALEC: Nebojša TOLIMIR d.i.s	PODPIS	

DATUM IZDELAVE: Julij 2025

ŠT.RISBE: 5

List / Listo

PREPOVEDANO NEPOOBLAŠČENO KOPIRANJE IN UPORABA PROJEKTA BREZ DOVOLJENJA

območje dvigala

svetlobni jašek (obstoječe)

območje sanitarij

območje novega vhoda

jašek

jašek

jašek

9V x 18
8G x 28

9V x 18
8G x 28

Omarica 300x300x100
z ventili
HV DN20
TV DN15

NAVEZAVA NOVEGA RAZVODA NA OBSTOJEČI RAZVOD HV IN TV POD STROPOM

20 mm

16 mm

±0,00

+2,03

+1,62

+1,30

v.p. 220

v.p. 0

Št.	SPREMEMBA	OPIS SPREMEMBE	IME	DATUM

REM PROJEKT d.o.o.
Podvin 102, 3310 Žalec
SLOVENIA
e-mail: milan.rozman@siol.net

MERILO: 1 : 50

ŠT. PROJEKTA:

VRSTA PROJ. DOKUMENTACIJE: PZI

ŠT. NAČRTA: REM-752/2025

INVESTITOR: ŠOLSKI CENTER ŠENTJUR Cesta na kmetijsko šolo 9 3230 Šentjur

NAZIV GRADNJE: REKONSTRUKCIJA IN VGRADNJA OSEBENGA DVIGALA

VRSTA NAČRTA: NAČRT S PODROČJA STROJNIŠTVA "4"

VSEBINA: TLORIS PRITLIČJA
VODOVOD IN KANALIZACIJA

IDEN.ŠT.	PODPISLJENI INŽENIR	PODPIS	DATUM PODPISA
S—0082	Maksimiljan ROZMAN u.d.i.s.		
S—18 27	ODDELOVALEC Nebojša TOLIMIR d.i.s	PODPIS	

DATUM IZDELAVE: Julij 2025

ŠT.RISBE: 6

PREPOVEDANO NEPOOBLAŠČENO KOPIRANJE IN UPORABA PROJEKTA BREZ DOVOLJENJA

čajna kuhinja

območje dvigala

NOVI EURO HIDRANT VEZAN NA OBSTOJEČO VERTIKALO

1. Prestavljena vertikala kanalizacije PVC Ø 110 se pod stropom 1N naveža na obstoječo LTŽ 100 vertikalo

+3,65

+5,14

+4,94

+3,65

118

232

24

7V x 18
6G x 28

Št.	SPREMEMBA	OPIS SPREMEMBE	IME	DATUM

REM PROJEKT d.o.o.
Podvin 102, 3310 Žalec
SLOVENIA
e mail: milan.rozman@siol.net

MERILO: 1 : 50

ŠT. PROJEKTA:

VRSTA PROJ. DOKUMENTACIJE: PZI

ŠT. NAČRTA: REM-752/2025

INVESTITOR: ŠOLSKI CENTER ŠENTJUR Cesta na kmetijsko šolo 9 3230 Šentjur

NAZIV GRADNJE: REKONSTRUKCIJA IN VGRADNJA OSEBENGA DVIGALA

VSEBINA: TLORIS 1 NADSTROPJA VODOVOD IN KANALIZACIJA


VRSTA NAČRTA: NAČRT S PODROČJA STROJNIŠTVA "4"

IDEN.ŠT.	POOBLAŠČENI INŽENIR	PODPIS	DATUM PODPISA
S—0082	Maksimiljan ROZMAN u.d.i.s.		
S—18	OBDELOVALEC: Nebojša TOLIMIR d.i.s		

DATUM IZDELAVE: Julij 2025

ŠT.RISBE: 7

List: 7 listo

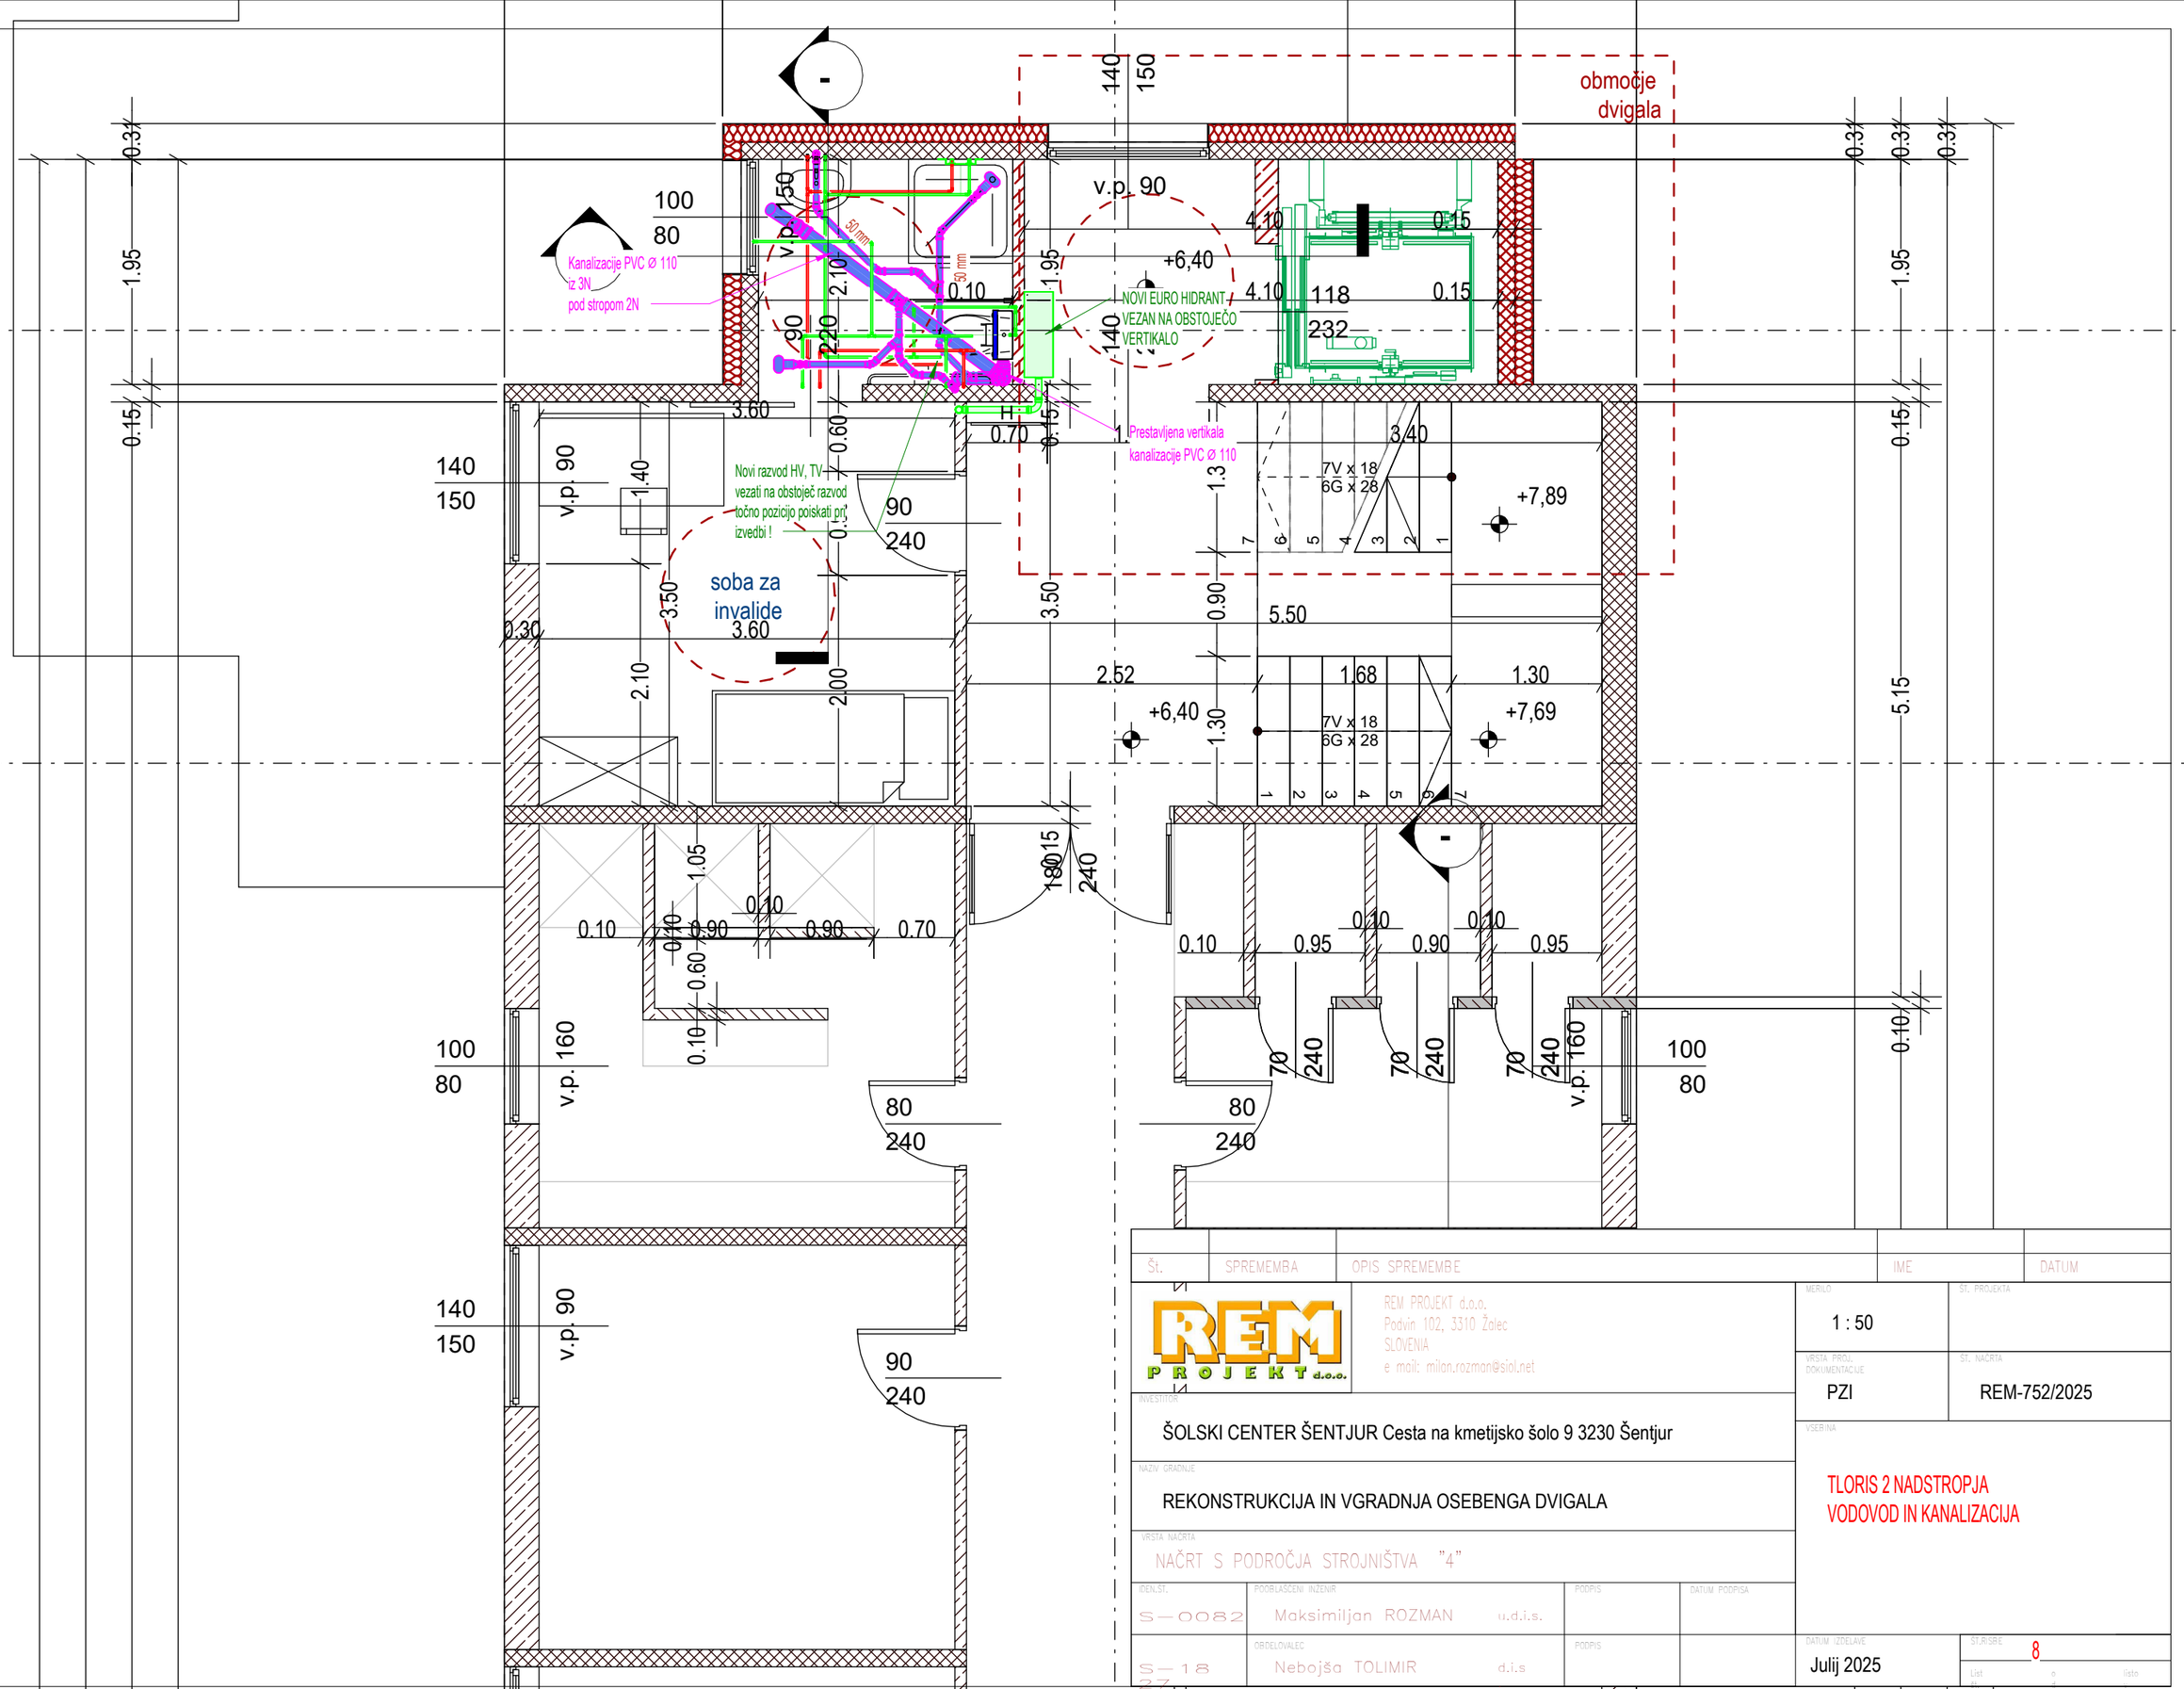

Št.	SPREMEMBA	OPIS SPREMEMBE	IME	DATUM

REM PROJEKT d.o.o.
Podvin 102, 3310 Žalec
SLOVENIA
e mail: milan.rozman@siol.net

MERILO: 1 : 50

ŠT. PROJEKTA:

VRSTA PROJ. DOKUMENTACIJE: PZI

ŠT. NAČRTA: REM-752/2025

INVESTITOR: ŠOLSKI CENTER ŠENTJUR Cesta na kmetijsko šolo 9 3230 Šentjur

NAZIV GRADNJE: REKONSTRUKCIJA IN VGRADNJA OSEBENGA DVIGALA

VSEBINA: TLORIS 2 NADSTROPJA
VODOVOD IN KANALIZACIJA

VRSTA NAČRTA: NAČRT S PODROČJA STROJNIŠTVA "4"


IDEN.ŠT.	POOBLAŠČENI INŽENIR	PODPIS	DATUM PODPISA
S-0082	Maksimiljan ROZMAN u.d.i.s.		
S-18 RZ	OBDELOVALEC: Nebojša TOLIMIR d.i.s	PODPIS	


DATUM IZDELAVE: Julij 2025

ŠT.RISBE: 8

List / Št. / listo

PREPOVEDANO NEPOOBLAŠČENO KOPIRANJE IN UPORABA PROJEKTA BREZ DOVOLJENJA

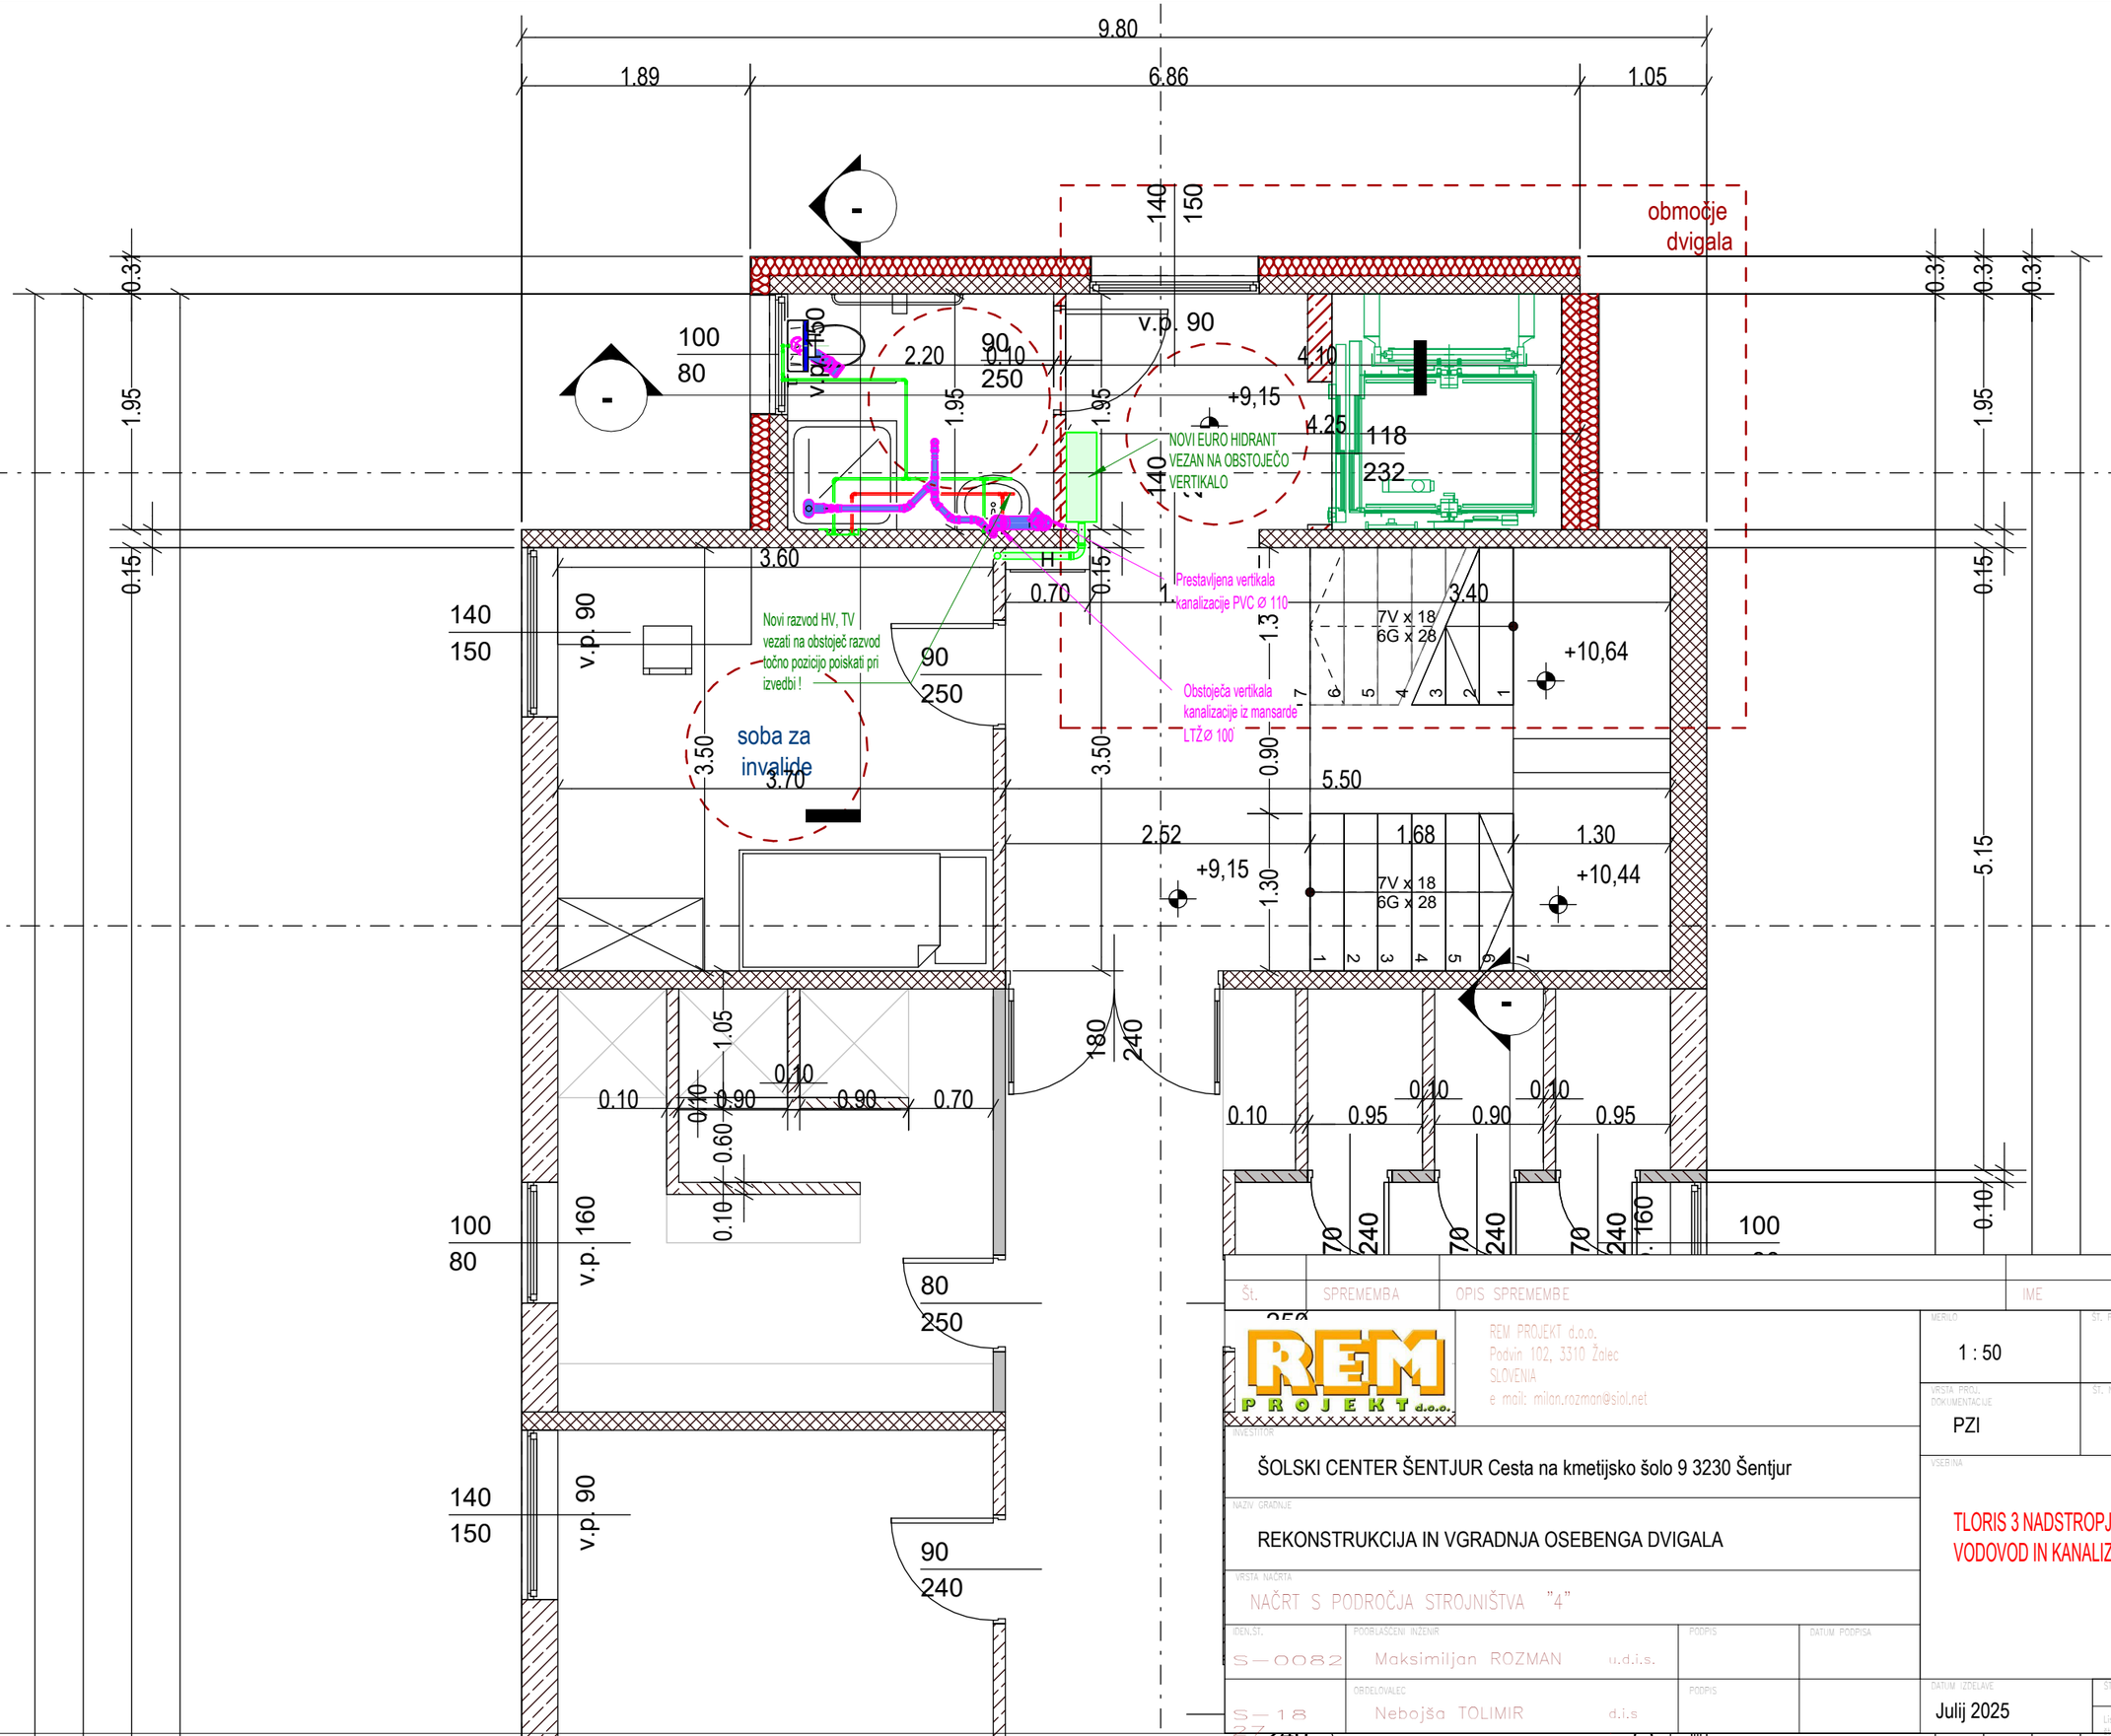
9.80
1.89
6.86
1.05
območje dvigala
140
150
v.p. 90
100
80
2.20
90
0.10
250
1.95
+9,15
4.10
4.26
118
232
NOVI EURO HIDRANT VEZAN NA OBSTOJEČO VERTIKALO
3.60
0.70
0.15
Prestavljena vertikala kanalizacije PVC Ø 110
Novi razvod HV, TV vezati na obstoječ razvod točno pozicijo poiskati pri izvedbi !
soba za invalide
3.70
3.50
1.3
0.90
3.40
7V x 18
6G x 28
+10,64
5.50
2.52
1.68
1.30
+10,44
+9,15
180
240
1.05
0.10
0.90
0.70
0.60
0.95
160
70
0.30
5.15
Št.
SPREMEMBA
OPIS SPREMEMBE
IME
DATUM
REM PROJEKT d.o.o.
Podvin 102, 3310 Žalec
SLOVENIA
e-mail: milan.rozman@siol.net
MERILO
1 : 50
ŠT. PROJEKTA
VRSTA PROJ. DOKUMENTACIJE
PZI
ŠT. NAČRTA
REM-752/2025
INVESTITOR
ŠOLSKI CENTER ŠENTJUR Cesta na kmetijsko šolo 9 3230 Šentjur
VSEBINA
TLORIS 3 NADSTROPJA
VODOVOD IN KANALIZACIJA
NAZIV GRADNJE
REKONSTRUKCIJA IN VGRADNJA OSEBENGA DVIGALA
VRSTA NAČRTA
NAČRT S PODROČJA STROJNIŠTVA "4"
IDEN.ŠT.
S-0082
POOBLAŠČENI INŽENIR
Maksimiljan ROZMAN u.d.i.s.
PODPIS
DATUM PODPISA
S-18
ODDELOVALEC
Nebojša TOLIMIR d.i.s
PODPIS
DATUM IZDELAVE
Julij 2025
ŠT.RISBE
9
List
Listo
PREPOVEDANO NEPOOBLAŠČENO KOPIRANJE IN UPORABA PROJEKTA BREZ DOVOLJENJA

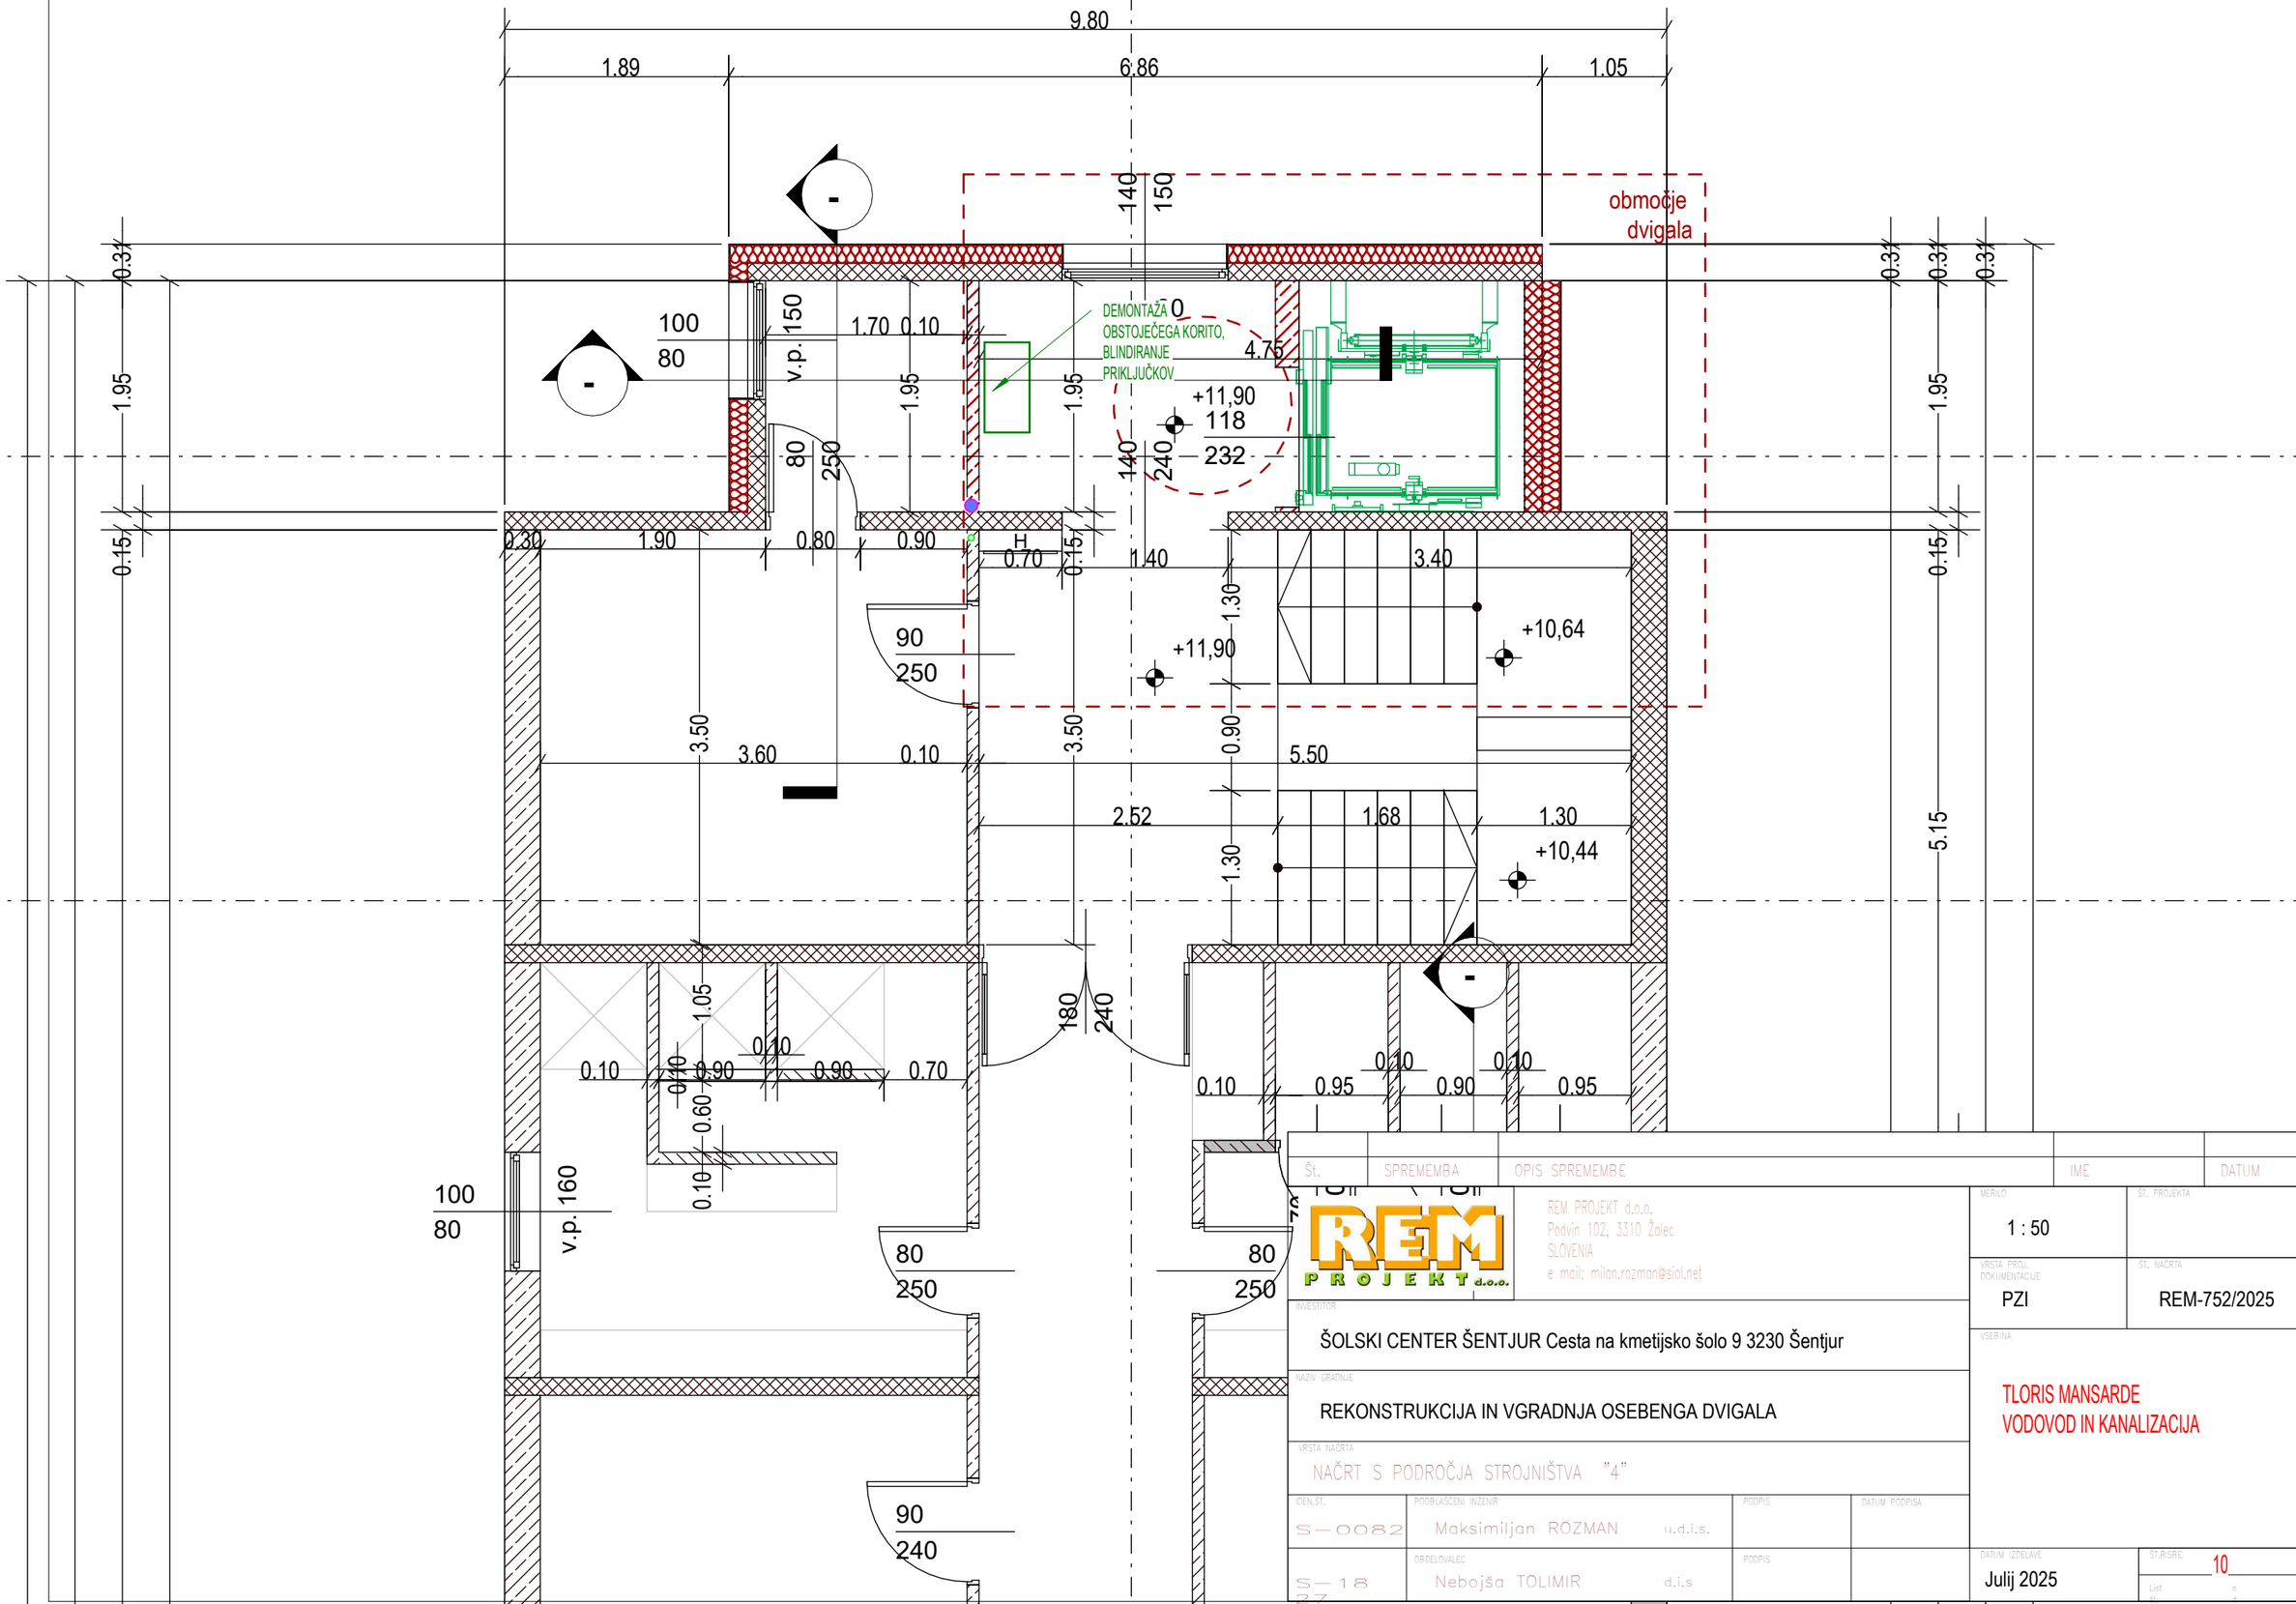

Št.	SPREMEMBA	OPIS SPREMEMBE	IME	DATUM

REM PROJEKT d.o.o.
Podvin 102, 3310 Žalec
SLOVENIA
e-mail: milan.rozman@siol.net

INVESTITOR
ŠOLSKI CENTER ŠENTJUR Cesta na kmetijsko šolo 9 3230 Šentjur

NAZIV GRADNJE
REKONSTRUKCIJA IN VGRADNJA OSEBENGA DVIGALA

VRSTA NAČRTA
NAČRT S PODROČJA STROJNIŠTVA "4"


IDEN.ŠT.	PODBLAŠČENI INŽENIR	PODPIS	DATUM PODPISA
S—0082	Maksimiljan ROZMAN u.d.i.s.		
S—18 27	OBDELOVALEC Nebojša TOLIMIR d.i.s	PODPIS	

MERILO	ŠT. PROJEKTA
1 : 50	
VRSTA PROJ. DOKUMENTACIJE: PZI	ŠT. NAČRTA: REM-752/2025

VSEBINA
TLORIS MANSARDE
VODOVOD IN KANALIZACIJA

DATUM IZDELAVE	ŠT.RISBE	List	listo
Julij 2025	10		

PREPOVEDANO NEPOOBLAŠČENO KOPIRANJE IN UPORABA PROJEKTA BREZ DOVOLJENJA

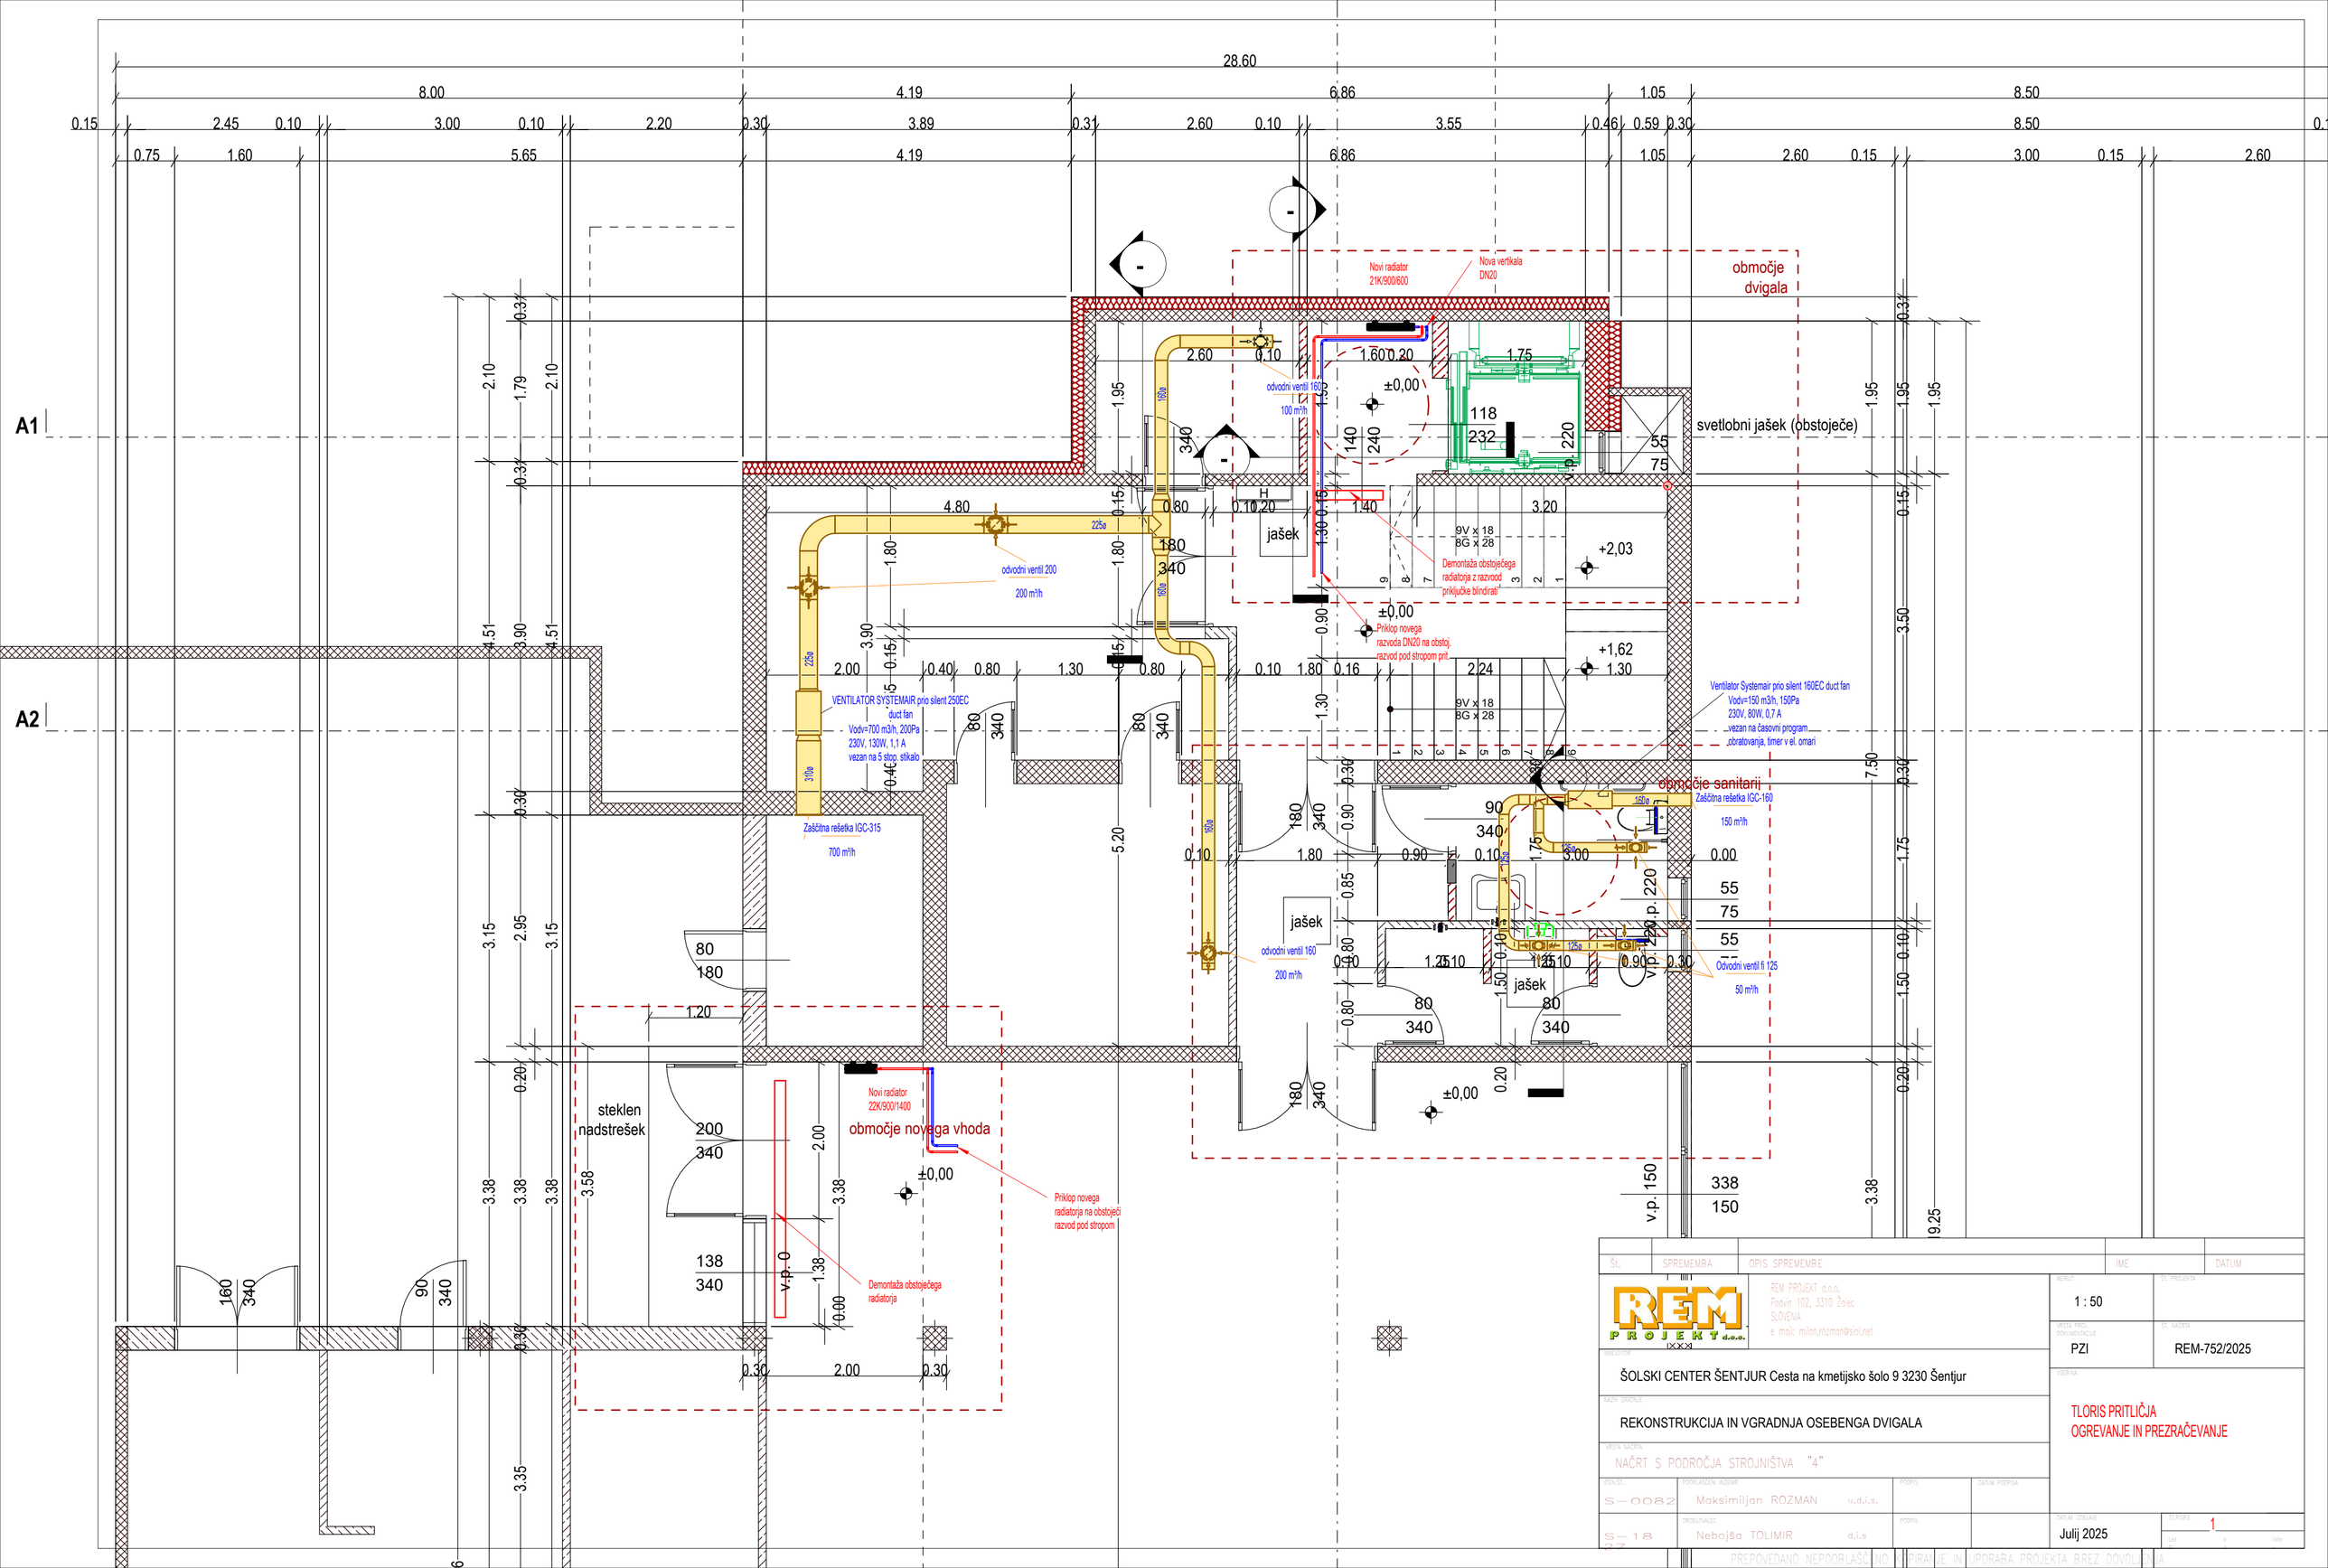

ŠT.	SPREMEMBA	OPIS SPREMEMBE	IME	DATUM

REM PROJEKT d.o.o.
Podvin 102, 3310 Žalec
SLOVENIJA
e mail: milan.rozman@siol.net

MERILO: 1 : 50
ŠT. PROJEKTA:
VRSTA PROJ. DOKUMENTACIJE: PZI
ŠT. NAČRTA: REM-752/2025

INVESTITOR: ŠOLSKI CENTER ŠENTJUR Cesta na kmetijsko šolo 9 3230 Šentjur

OBJ. GRADNJE: REKONSTRUKCIJA IN VGRADNJA OSEBENGA DVIGALA

VRSTA NAČRTA: NAČRT S PODROČJA STROJNIŠTVA "4"

IZDELAL:	PODOBLAŠČENI INŽENIR	PODPIS	DATUM PODPISA
S—0082	Maksimiljan ROZMAN u.d.i.s.		
S—1827	OBDELOVALEC: Nebojša TOLIMIR d.i.s	PODPIS	DATUM IZDELAVE: Julij 2025

VSEBINA: TLORIS PRITLIČJA OGREVANJE IN PREZRAČEVANJE

STAVBA/DEL: 1 LIST: 1 OD: 1

PREPOVEDANO NEPOOBLAŠČENO KOPIRANJE IN UPORABA PROJEKTA BREZ DOVOLJENJA

čajna kuhinja

Prestavitev obstoječih odvodni kanalov Ø100 mm 2x

Zaščitna rešetka Ø125 mm (2x)

območje dvigala

Novi radiator 21K/900/600

Nova vertikala DN20

+3,65

+5,14

+4,94

v.p. 90

v.p. 160

7V x 18
6G x 28

Št.	SPREMEMBA	OPIS SPREMEMBE	IME	DATUM

REM PROJEKT d.o.o.
Podvin 102, 3310 Žalec
SLOVENIA
e-mail: milan.rozman@siol.net

INVESTITOR: ŠOLSKI CENTER ŠENTJUR Cesta na kmetijsko šolo 9 3230 Šentjur

NAZIV GRADNJE: REKONSTRUKCIJA IN VGRADNJA OSEBENGA DVIGALA

VRSTA NAČRTA: NAČRT S PODROČJA STROJNIŠTVA "4"

IDEN.ŠT.	PODOBLAŠČENI INŽENIR	PODPIS	DATUM PODPISA
S-0082	Maksimiljan ROZMAN u.d.i.s.		
S-18	ORDELOVALEC: Nebojša TOLIMIR d.i.s	PODPIS	

MERILO: 1 : 50

ŠT. PROJEKTA

VRSTA PROJ. DOKUMENTACIJE: PZI


ŠT. NAČRTA: REM-752/2025

VSEBINA: TLORIS 1 NADSTROPJA
OGREVANJE IN PREZRAČEVANJE

DATUM IZDELAVE: Julij 2025

ŠT.RISBE: 2

PREPOVEDANO NEPOOBLAŠČENO KOPIRANJE IN UPORABA PROJEKTA BREZ DOVOLJENJA

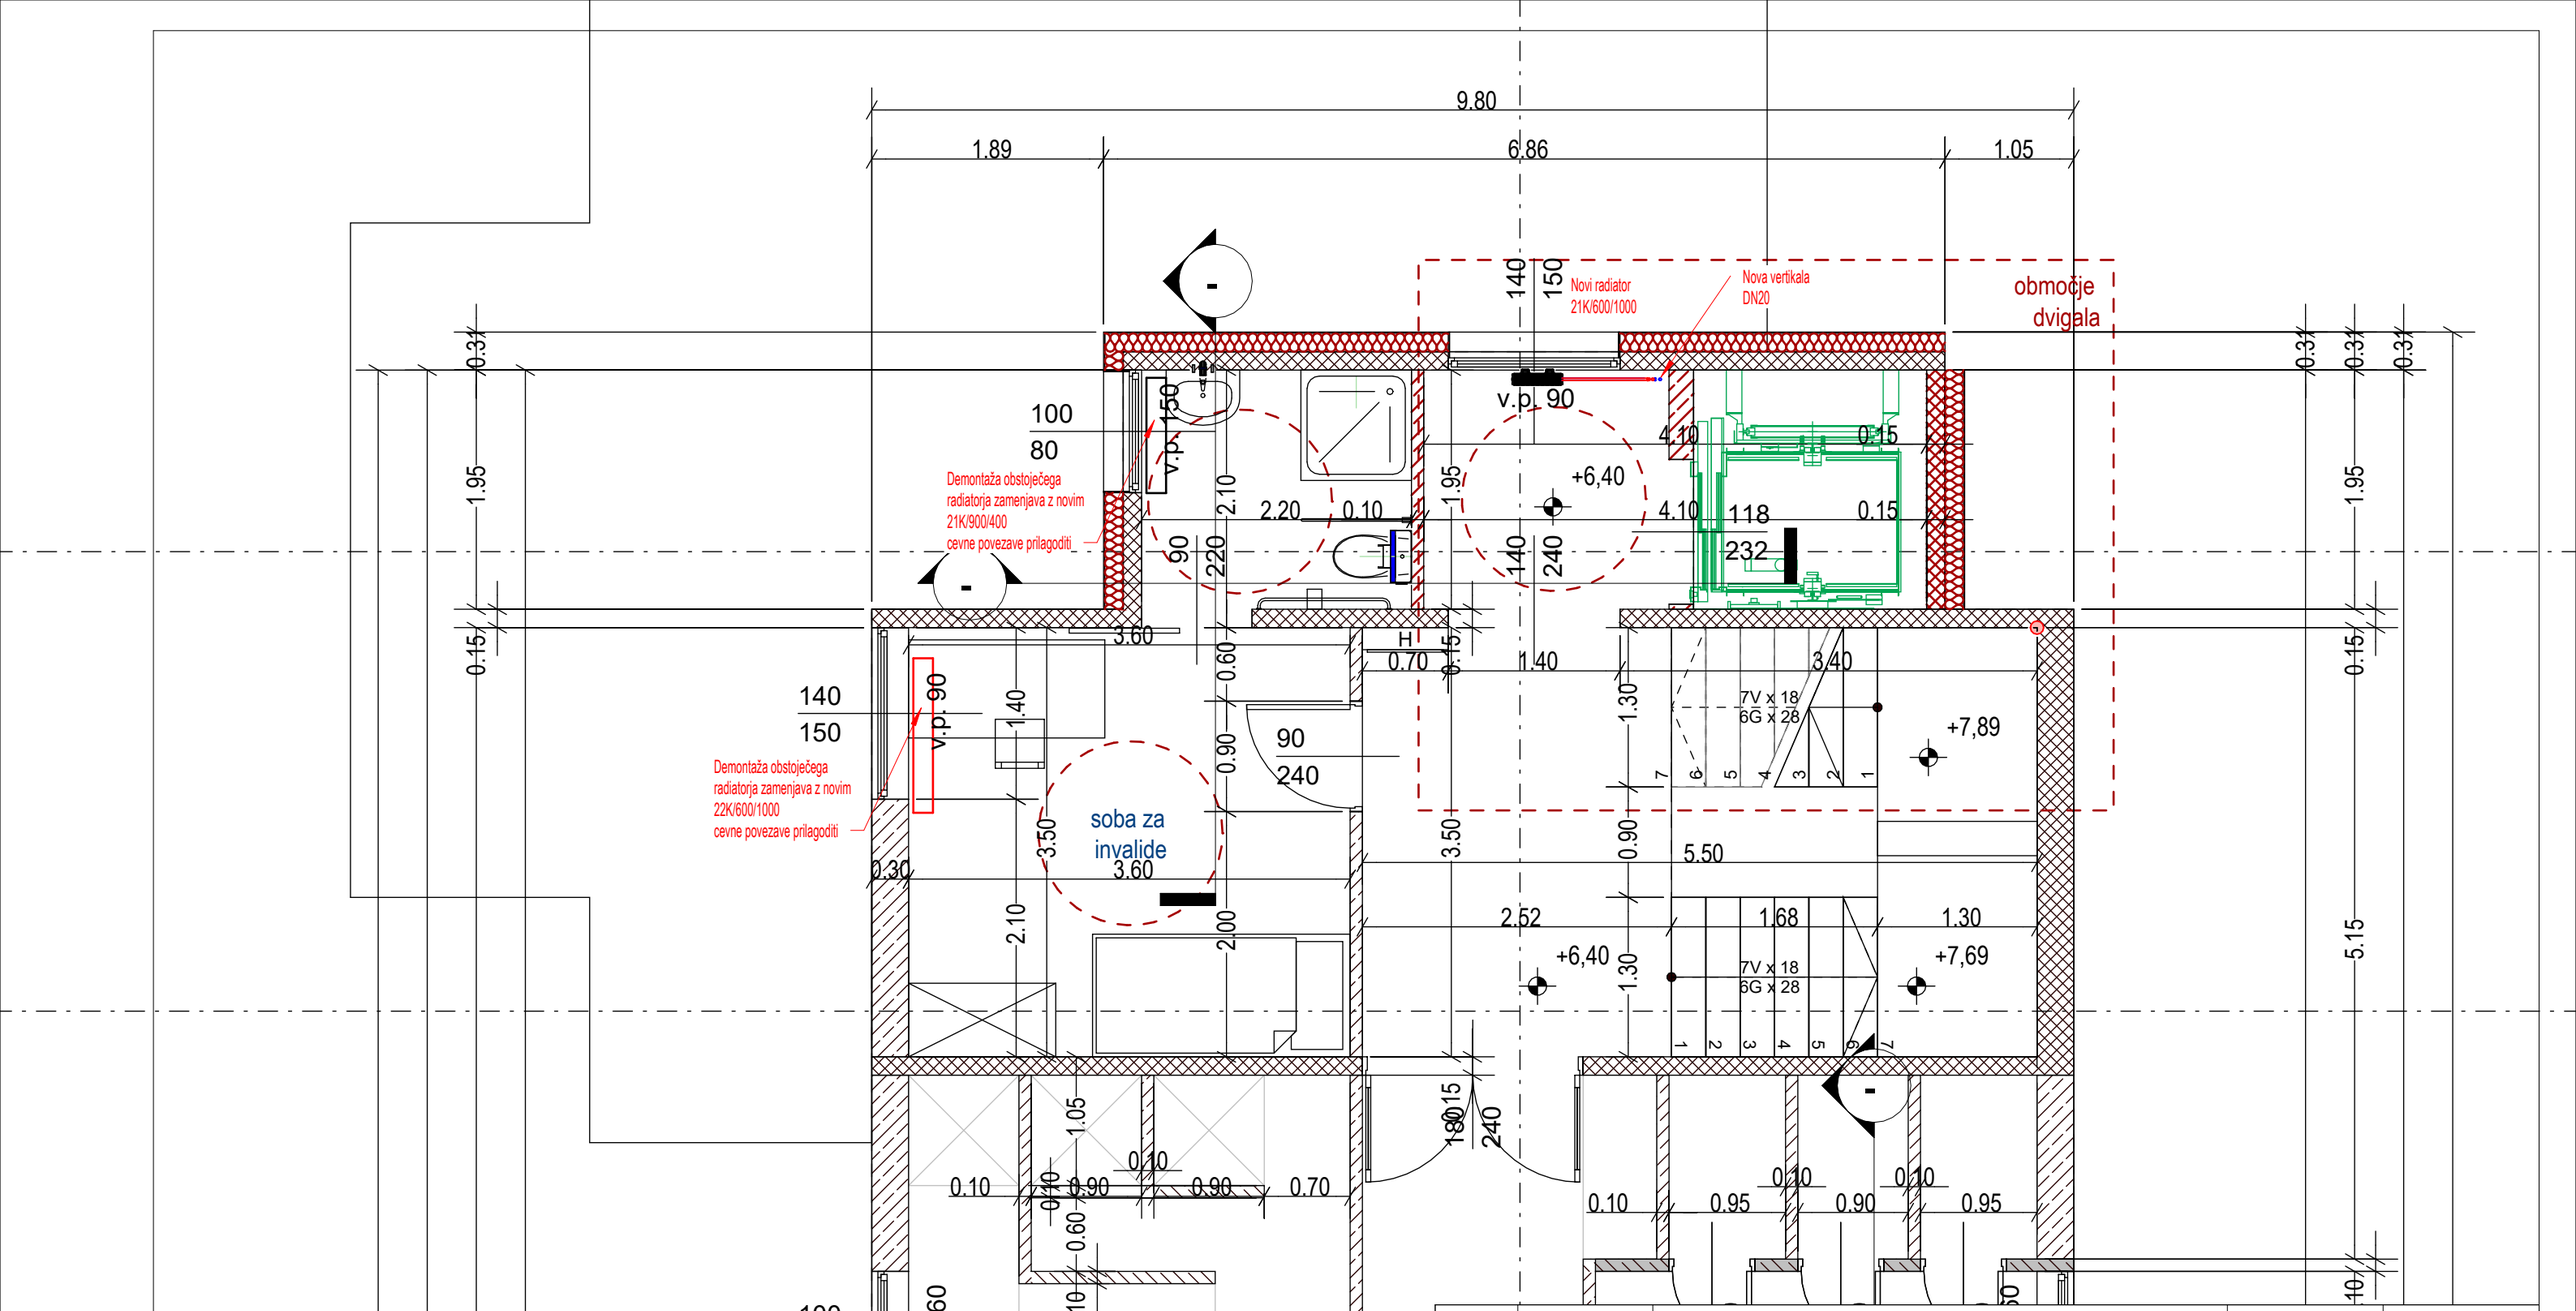

Št.	SPREMEMBA	OPIS SPREMEMBE	IME	DATUM

REM PROJEKT d.o.o.
Podvin 102, 3310 Žalec
SLOVENIA
e mail: milan.rozman@siol.net

MERILO: 1 : 50	ŠT. PROJEKTA:
VRSTA PROJ. DOKUMENTACIJE: PZI	ŠT. NAČRTA: REM-752/2025

INVESTITOR: ŠOLSKI CENTER ŠENTJUR Cesta na kmetijsko šolo 9 3230 Šentjur

NAZIV GRADNJE: REKONSTRUKCIJA IN VGRADNJA OSEBENGA DVIGALA

VSEBINA: TLORIS 2 NADSTROPJA OGREVANJE IN PREZRAČEVANJE


VRSTA NAČRTA: NAČRT S PODROČJA STROJNIŠTVA "4"

IDEN.ŠT.	POOBLAŠČENI INŽENIR	PODPIS	DATUM PODPISA
S—0082	Maksimiljan ROZMAN u.d.i.s.		
S—18 27	ORDELOVALEC: Nebojša TOLIMIR d.i.s	PODPIS	

DATUM IZDELAVE: Julij 2025

ŠT.RISBE: 3

PREPOVEDANO NEPOOBLAŠČENO KOPIRANJE IN UPORABA PROJEKTA BREZ DOVOLJENJA

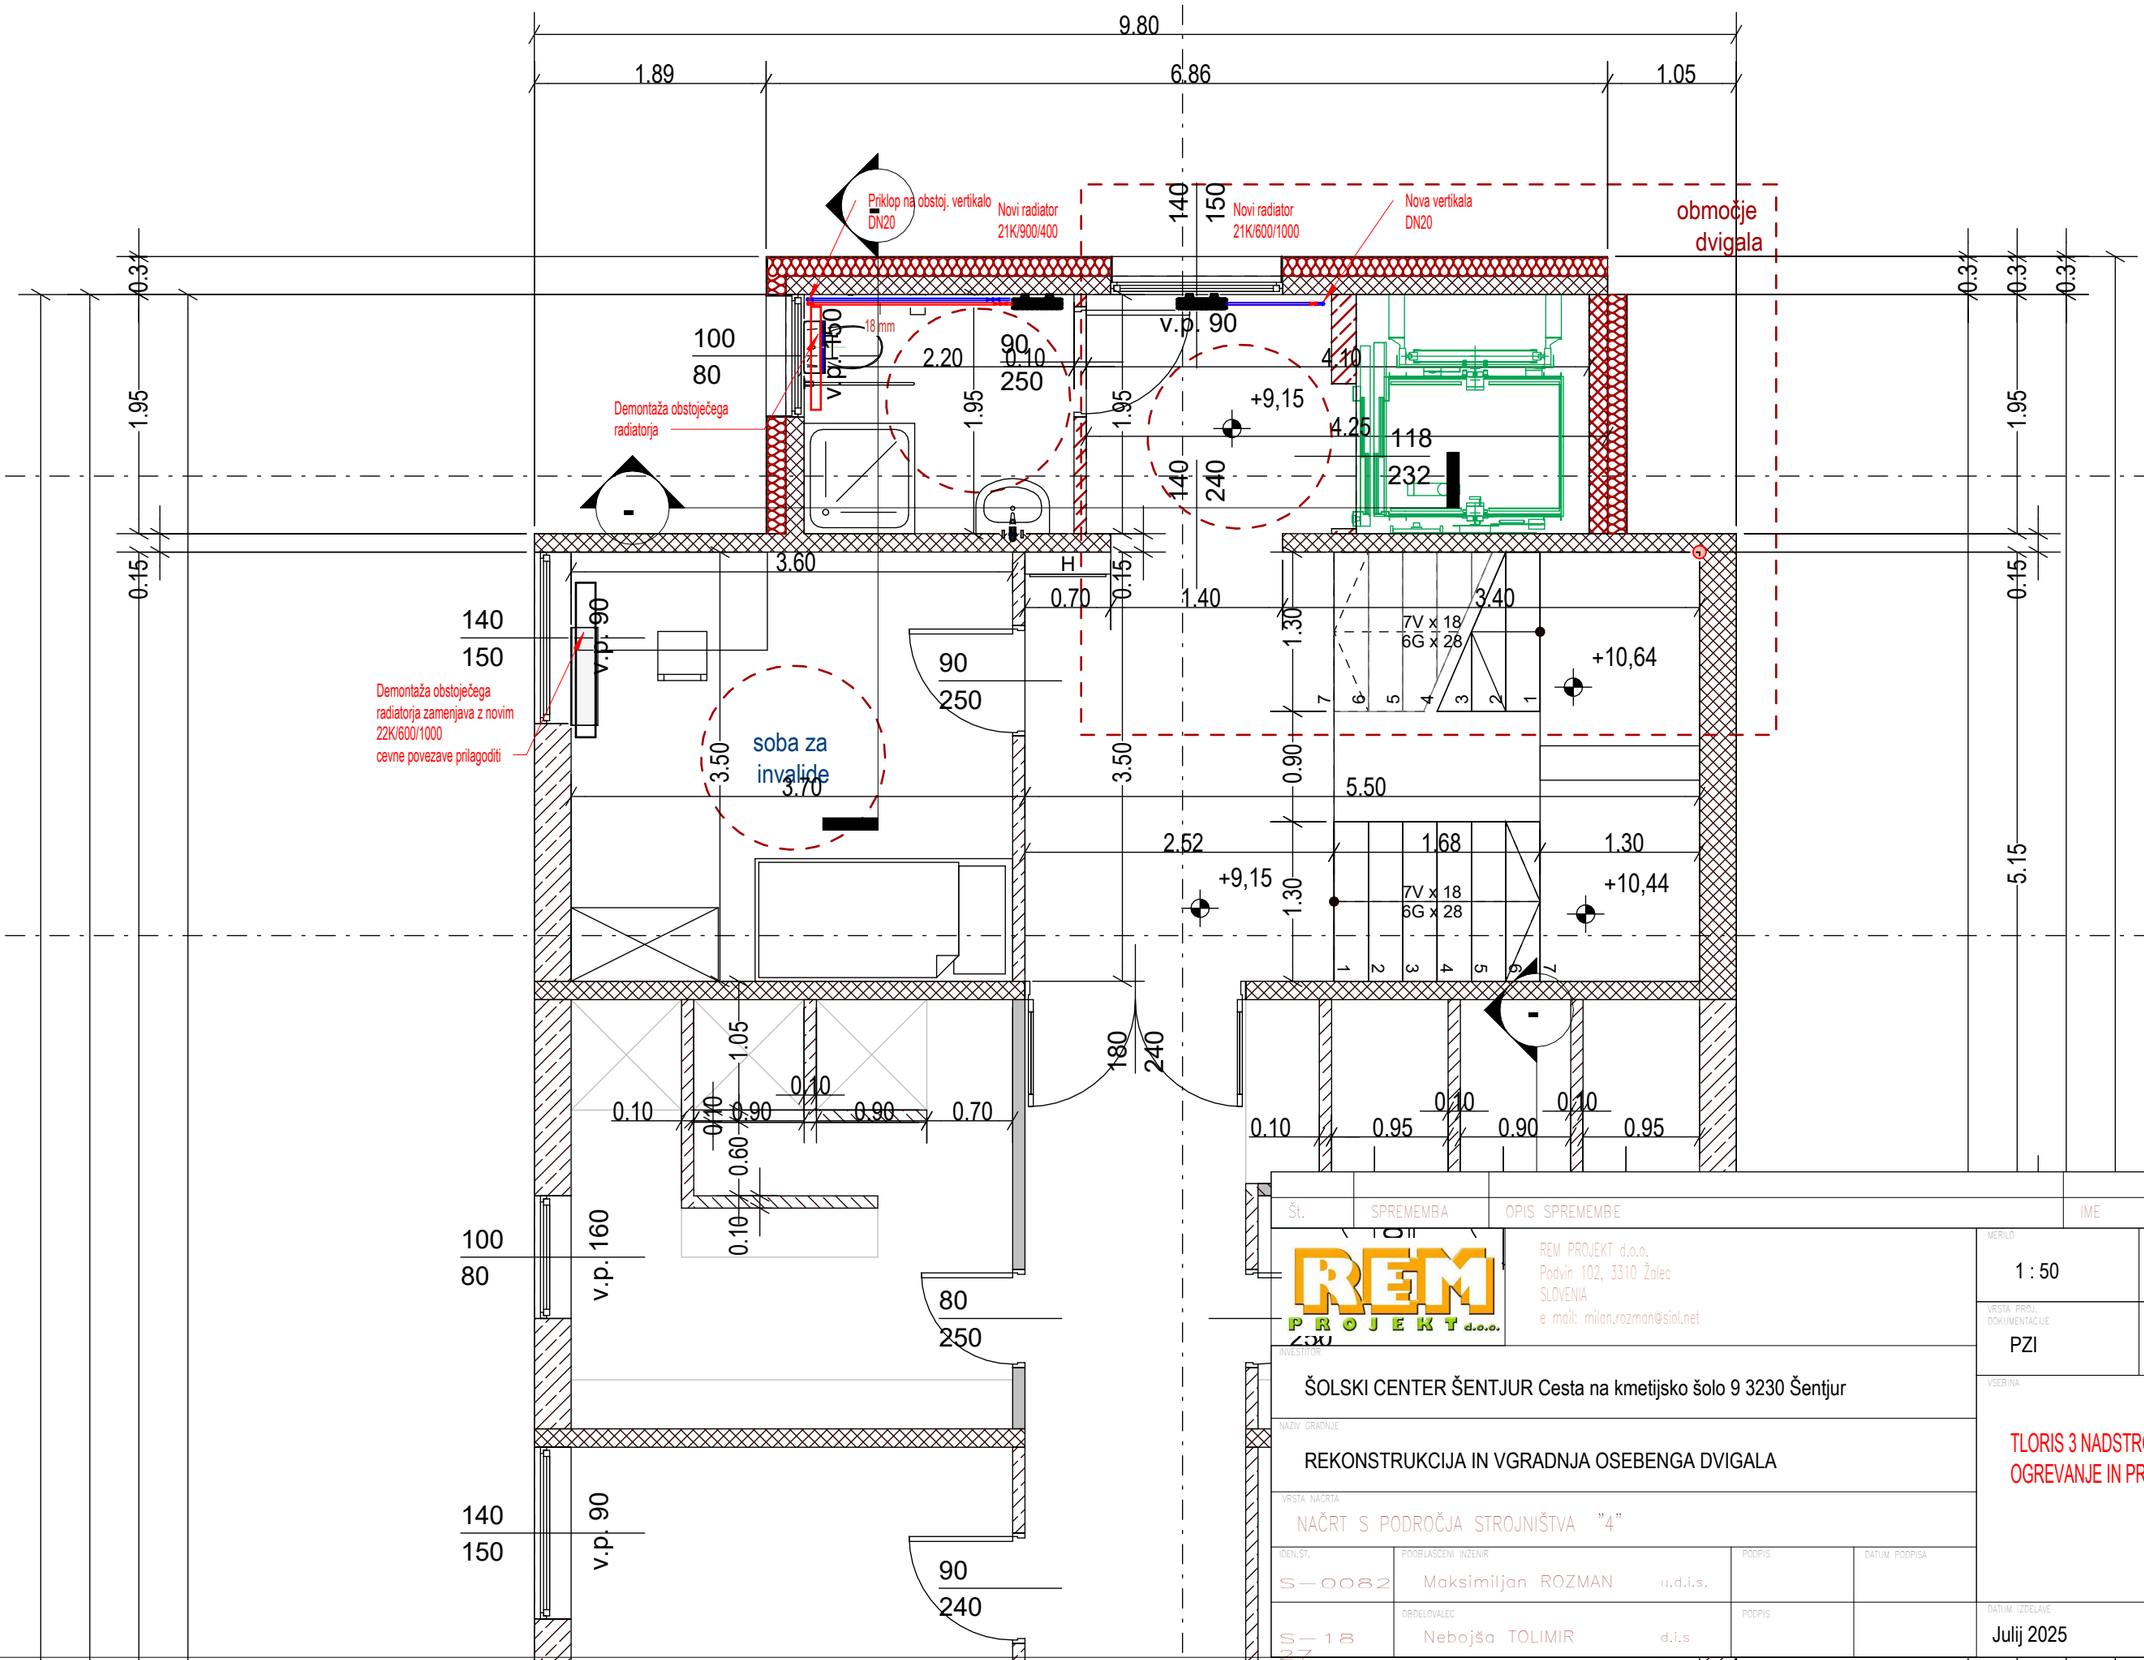

Št.	SPREMEMBA	OPIS SPREMEMBE	IME	DATUM

REM PROJEKT d.o.o.
Podvin 102, 3310 Žalec
SLOVENIA
e mail: milan.rozman@siol.net

MERILO: 1 : 50

ŠT. PROJEKTA:

VRSTA PROJ. DOKUMENTACIJE: PZI

ŠT. NAČRTA: REM-752/2025

INVESTITOR: ŠOLSKI CENTER ŠENTJUR Cesta na kmetijsko šolo 9 3230 Šentjur

NAZIV GRADNJE: REKONSTRUKCIJA IN VGRADNJA OSEBENGA DVIGALA

VRSTA NAČRTA: NAČRT S PODROČJA STROJNIŠTVA "4"

VSEBINA: TLORIS 3 NADSTROPJA
OGREVANJE IN PREZRAČEVANJE

IDEN.ŠT.	POOBLAŠČENI INŽENIR	PODPIS	DATUM PODPISA
S—0082	Maksimiljan ROZMAN u.d.i.s.		
S—18 87	ORDELOVALEC: Nebojša TOLIMIR d.i.s		

DATUM IZDELAVE: Julij 2025

ŠT.RISBE: 4

List 0 liste

PREPOVEDANO NEPOOBLAŠČENO KOPIRANJE IN UPORABA PROJEKTA BREZ DOVOLJENJA