
UREDITVENA SITUACIJA - Širitev in obnova ŠRC Martjanci (1.faza)

50 m 1 : 1895 50 mm

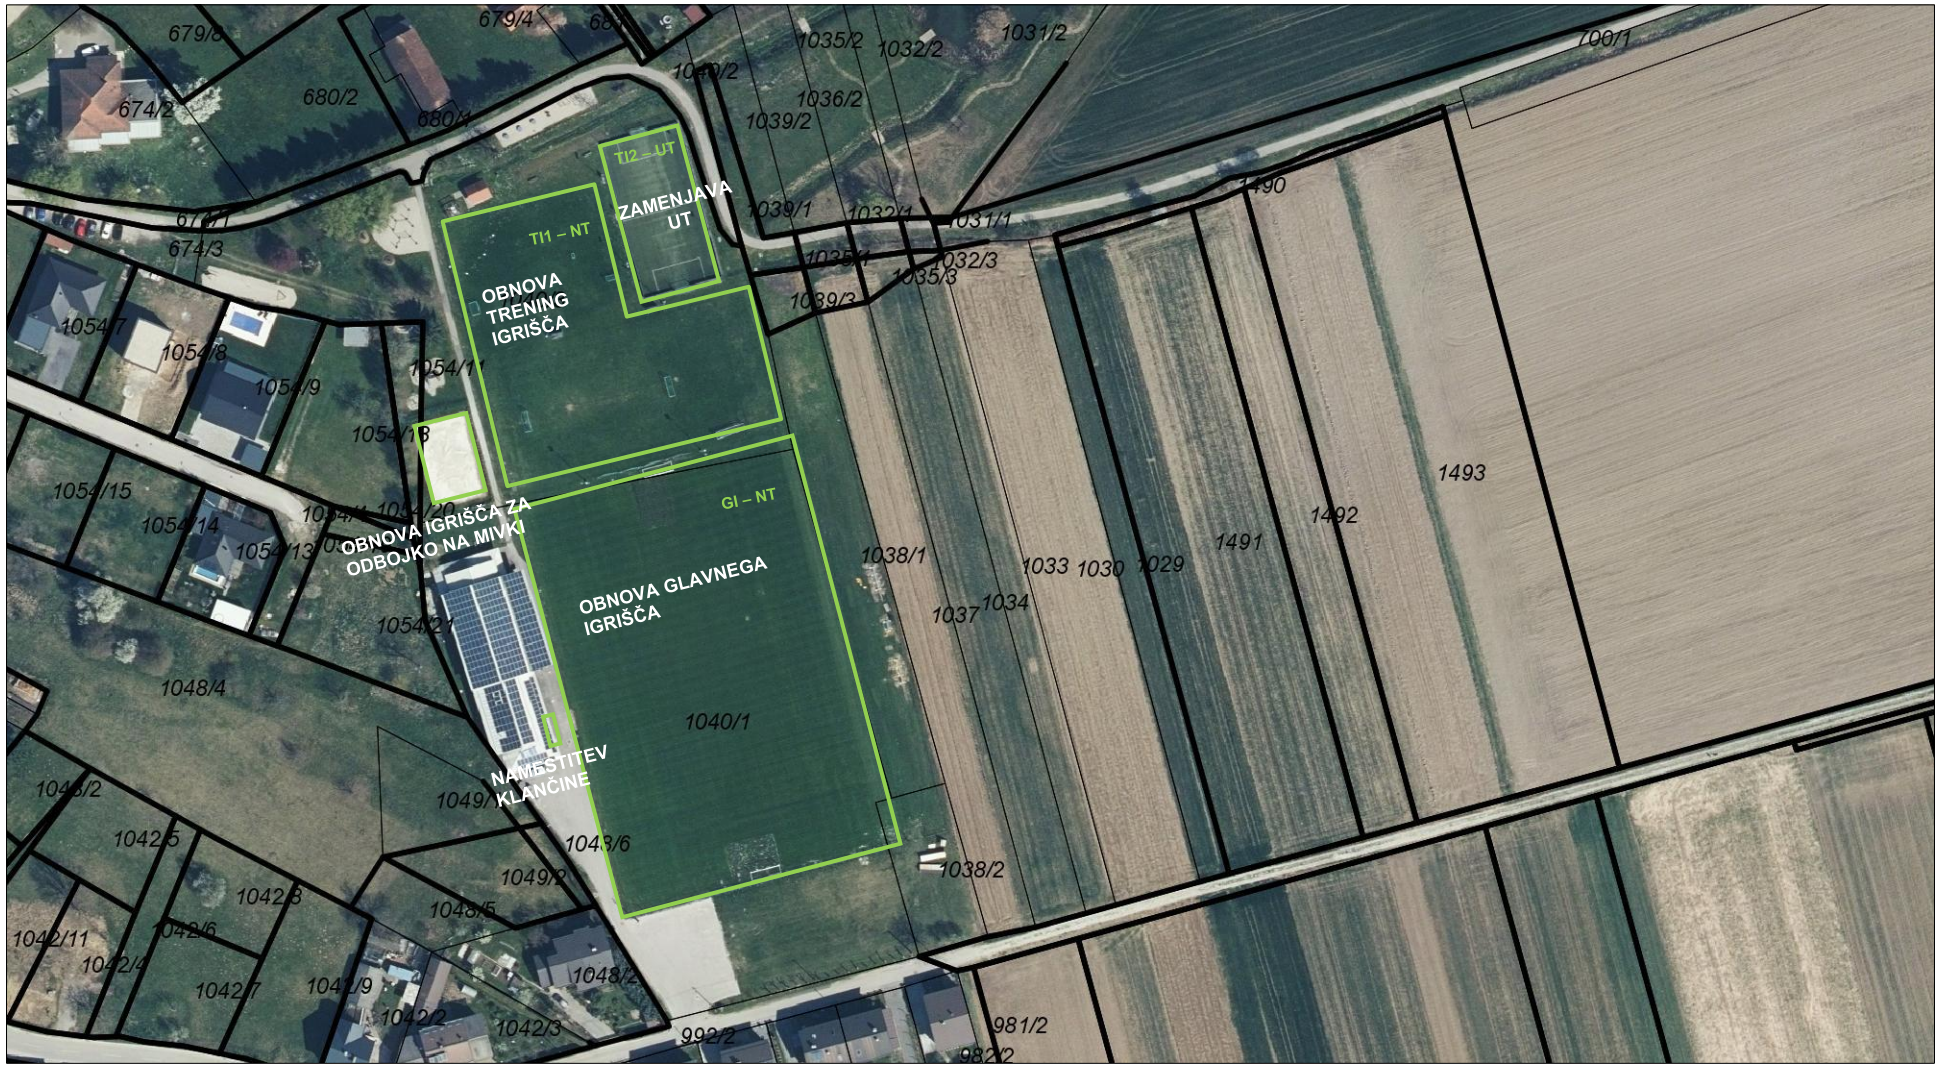

Podatki so informativni, za uradne informacije se obrnite na pristojne ustanove.