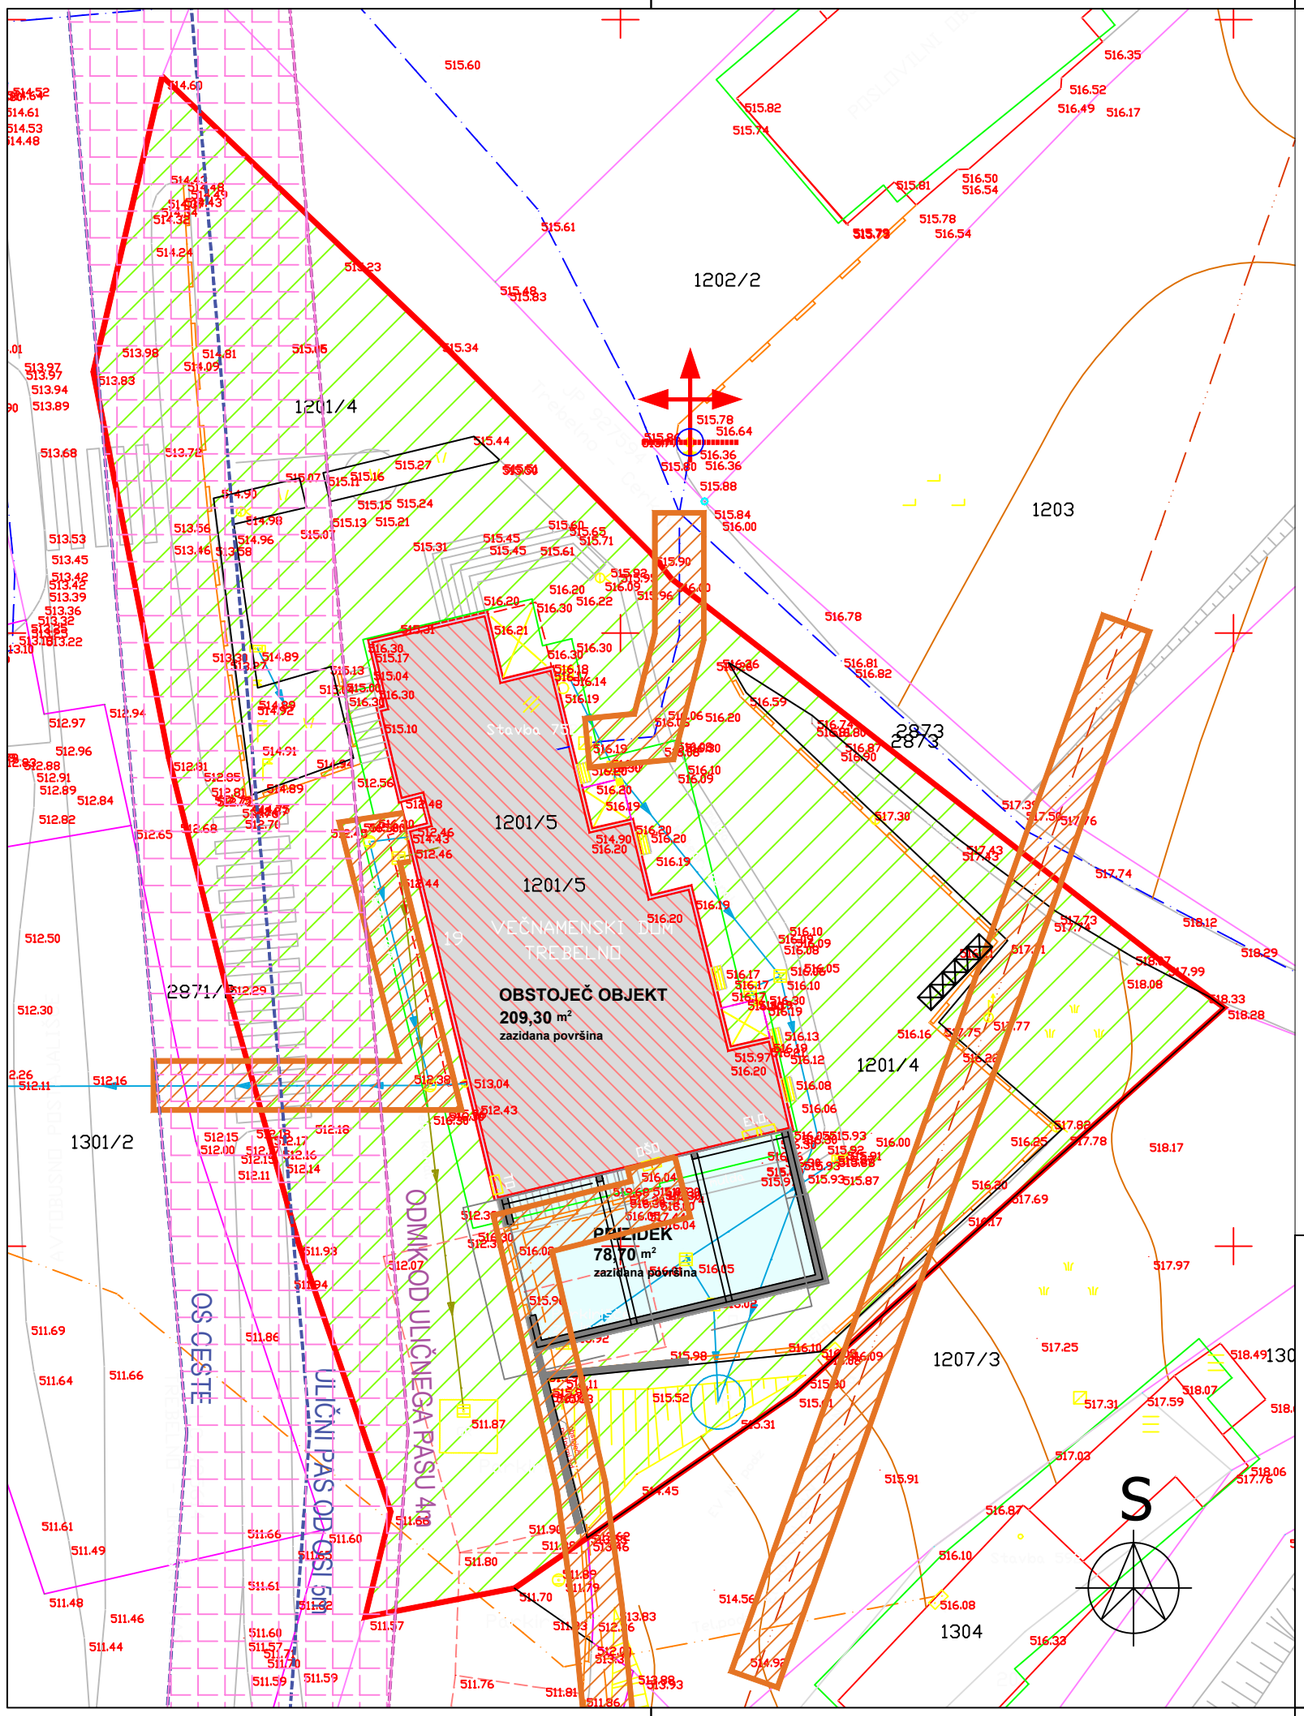


Prizidava garaže h gasilnemu domu Treb.

LEGENDA

- PARCELNA MEJA
- DOKONČNA PARCELNA MEJA
- NEUREJENA PARCELNA MEJA
- MEJA GRADBENE PARCELE
- DOVOZNA POT
- VAROVALNI PAS CESTE
- VAROVALNI PAS INFRASTRUKTURE
- BONITETA 0
- BONITETA 28
- HIDRANT

OPOMBE:

1. REGULACIJSKE LINIJE, GRADBENE LINIJE IN GRADBENE MEJE na lokaciji niso določene upošteva se navodila iz OPN in zazidalnega načrta
2. VAROVALNI PAS: Nezahtevni objekt in dvorišče se deloma nahaja v varovalnih pasovih telekomunikacij, vodovoda in elektrike, vpliva ne bo.
3. HIDRANT: V neposredni bližini
4. LOKACIJSKA NATANČNOST: do 5 cm, glej geodetski posnetek
5. MEJE: Poudarjene meje so urejene in dokončne - glej geodetski posnetek
6. RABA: Hiša je predvidena na zazidljivem zemljišču, ki je trenutno travnik

S

Višinska kota ±0,00 = 516,00 ± 0,30 m.n.v.

Situacija obstoječega stanja

M1:250

INVESTIA
SVETOVANJE, INŽENIRING D.O.O.

+386 40 758 707
INFO@INVESTIA.si
www.INVESTIA.si

Investitor:
OBČINA MOKRONOG-TREBELNO
Pod Gradom 2, 8230 Mokronog

Naziv objekta:
Prizidava garaže h gasilnemu domu Treb.
in nadzidava dveh stanovanj


Številka projekta: 21/2024
Vrsta projekta: PZI

Vodja projekta: David Matoh, u.d.i.a., ZAPS PA-2026
Vrsta načrta: LOKACIJSKI PRIKAZI

Pooblaščeni arhitekt: David Matoh, u.d.i.a., ZAPS PA-2026
Vsebina risbe: SITUACIJA OBSTOJEČEGA STANJA

Obdelal: David MATOH, u.d.i.a.

Datum: julij 2025
Merilo: 1:250
Številka risbe: L1
Spr.:

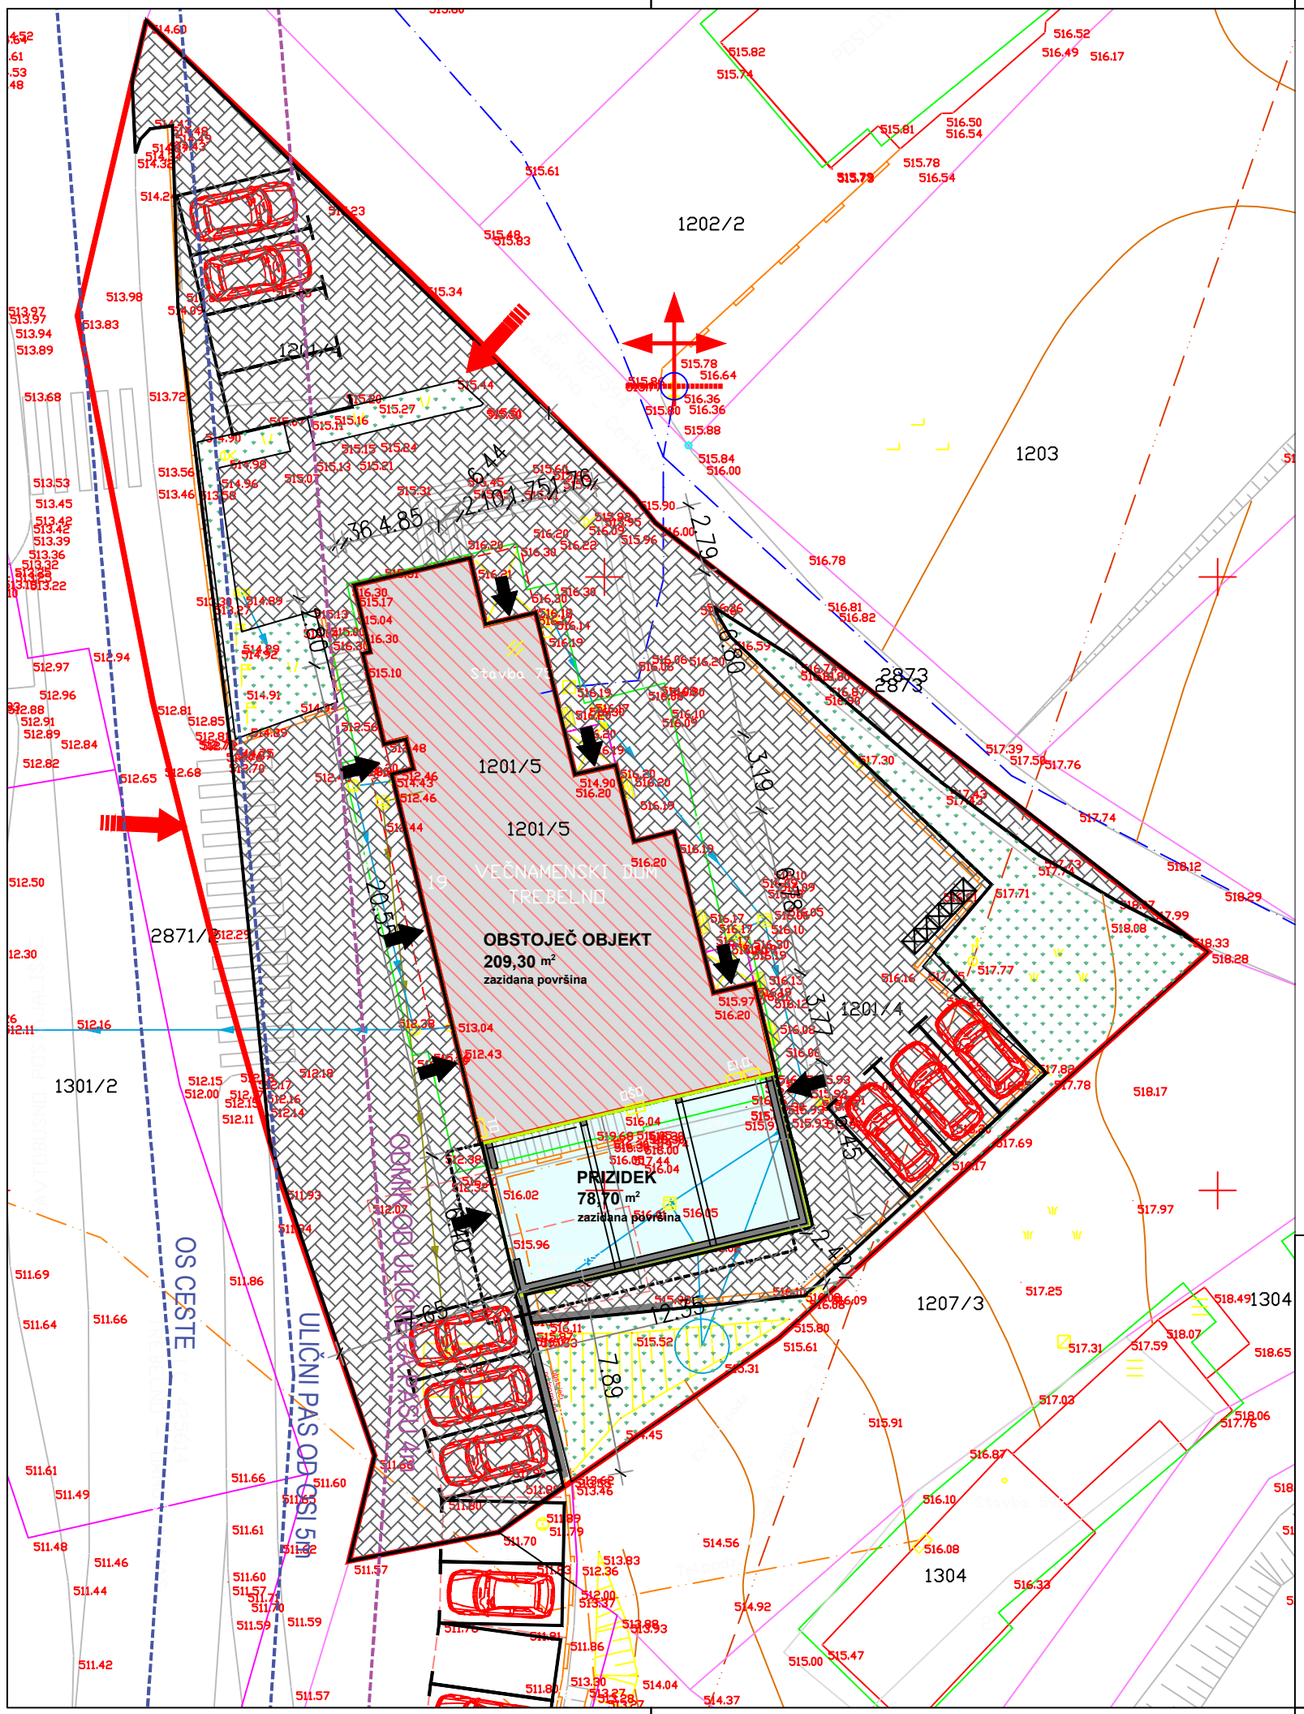

LEGENDA

- PARCELNA MEJA
- DOSTOP
- VHODI
- DOSTOPNA POT
- PROJEKCIJA NAJBOLJ IZPOSTAVLJENIH DELOV OBJEKTA
- TLORISNA PROJEKCIJA V STIKU Z ZEMLJIŠČEM
- obstoječ objekt
- dozidava
- kontejner za odpadke
- DVORIŠČE
- ZELENICA 163,50 m^2
- ODPRTE TLAKOVANE POVRŠINE
- PM — PARKIRNI - ZAGOTOVLJENIH MIN.7 PM + 5PM v garaži (ostala na javnem parkirišču)
- OBMOČJE IZKOPA

OBSEG IZKOPOV, ROB GRADBENE JAME: Izkopi se izvedejo v povprečni globini 1,00 m. Obseg izkopa ne posega in ne ogroža sosednjih nepremičnin je pa potrebno zavarovati brežine s pokrivanjem, da ne bo prišlo do plazenja med samo gradnjo.

Stanovanjski objekt:
2873 k.o. Trebelno - 6,44 m
1207/3 k.o. Trebelno - 2,42 m
2871/2 k.o. Trebelno - 7,65 m

Višinska kota ±0,00 = 516,00 ± 0,30 m.n.v.

S

Gradbeno ureditvena situacija - 1.del

M1:250

Prizidava garaže h gasilnemu domu Treb.

INVESTIA
SVETOVANJE, INŽENIRING D.O.O.

+386 40 758 707
INFO@INVESTIA.si
www.INVESTIA.si

Investitor:
OBČINA MOKRONOG-TREBELNO
Pod Gradom 2, 8230 Mokronog

Naziv objekta:
Prizidava garaže h gasilnemu domu Treb.


Številka projekta: 21/2024
Vrsta projekta: PZI


Vodja projekta: David Matoh, u.d.i.a., ZAPS PA-2026
Vrsta načrta: LOKACIJSKI PRIKAZI

Pooblaščeni arhitekt: David Matoh, u.d.i.a., ZAPS PA-2026
Vsebina risbe: GRADBENO UREDITVENA SITUACIJA - 1. DEL

Obdelal: David MATOH, u.d.i.a.

Datum: julij 2025
Merilo: 1:250
Številka risbe: Spr.: L2

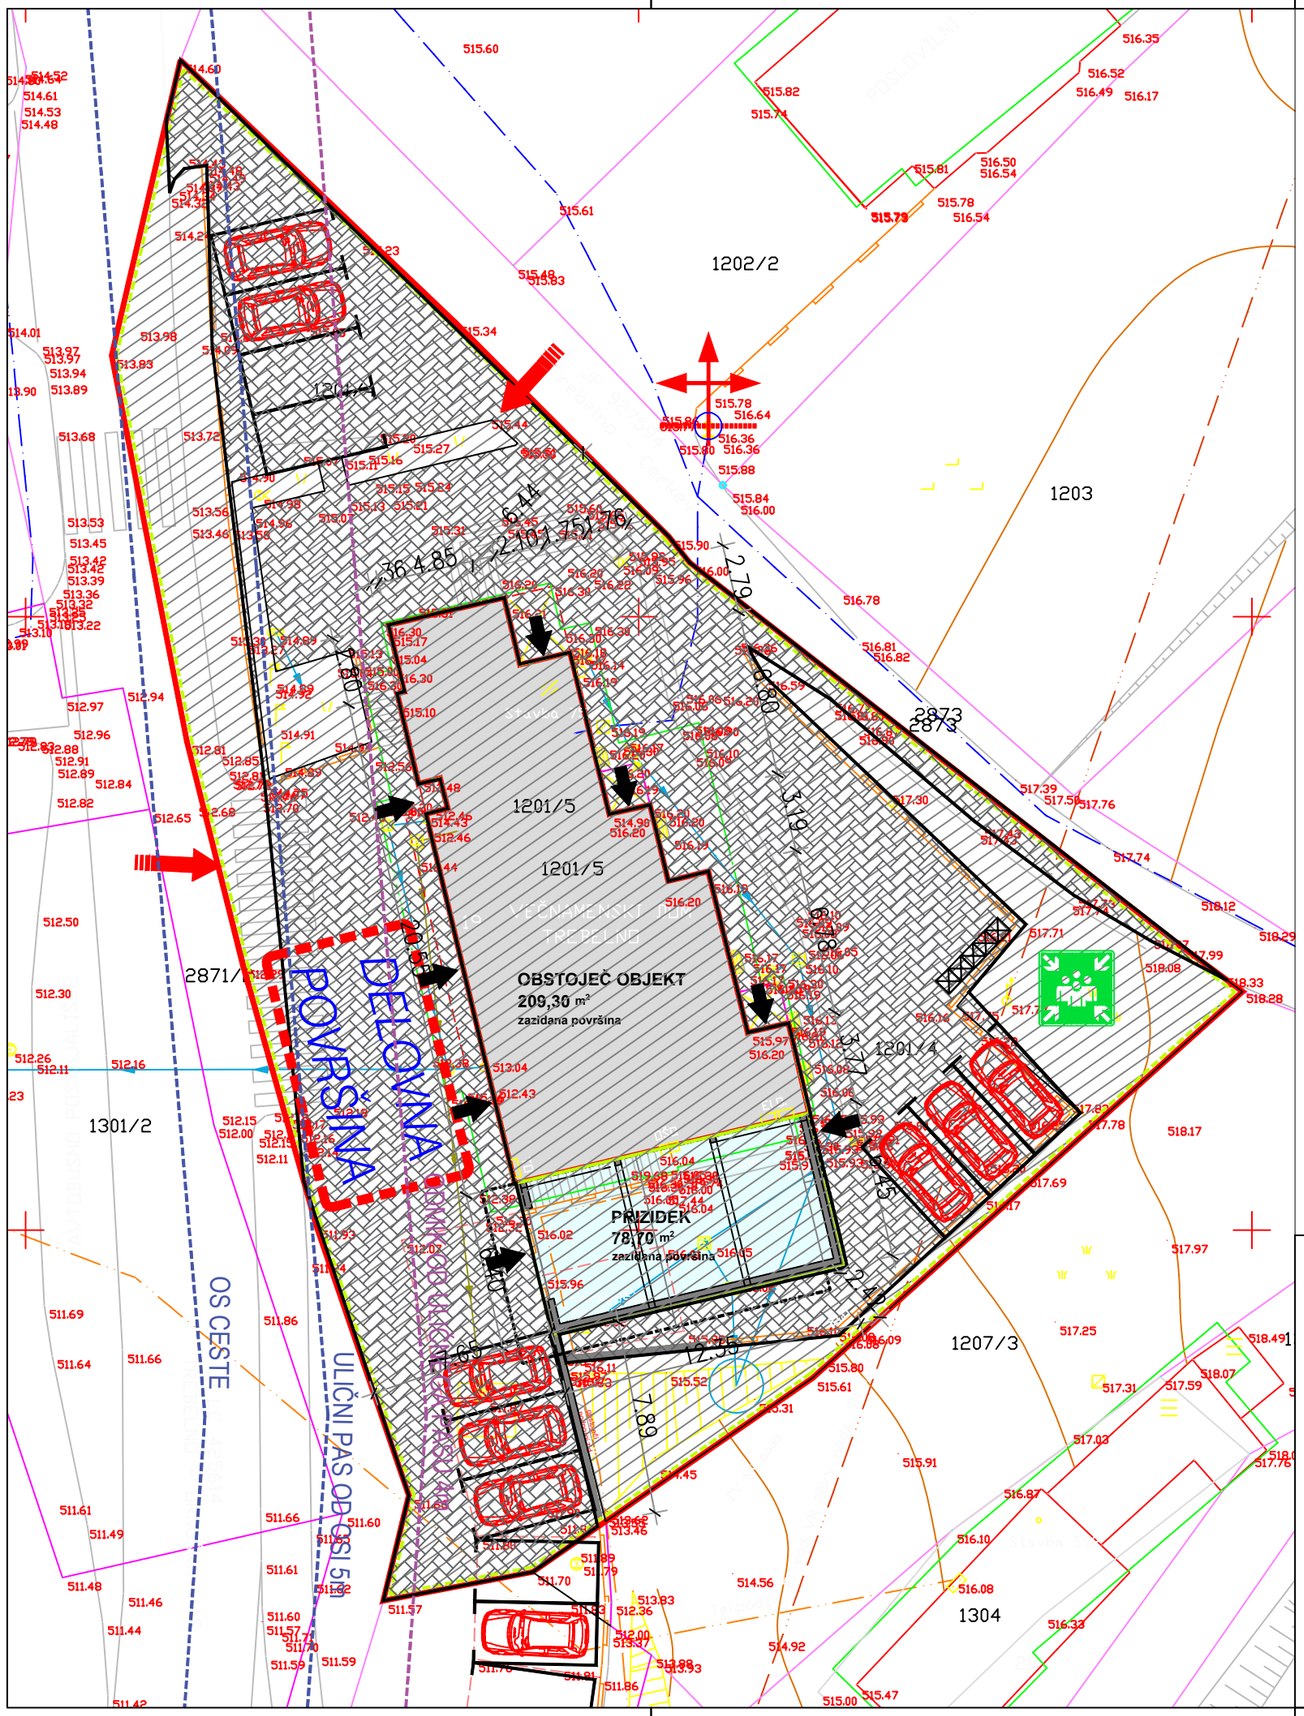
1202/2
1204
1203
1201/5
1201/4
2873
1301/2
1207/3
1304
OBSTOJEČ OBJEKT
209,30 m²
zazidana površina
PRIZIDEK
78,70 m²
zazidana površina
DELOVNA POVRŠINA
OS CESTE
ULIČNI PAS OBČINSKE CESTE 550
6,44
75,76 m²
36,48 m
2,90 m
6,80 m
3,19 m
2,79 m
12,30 m
7,85 m
2,00 m
2,00 m
2,00

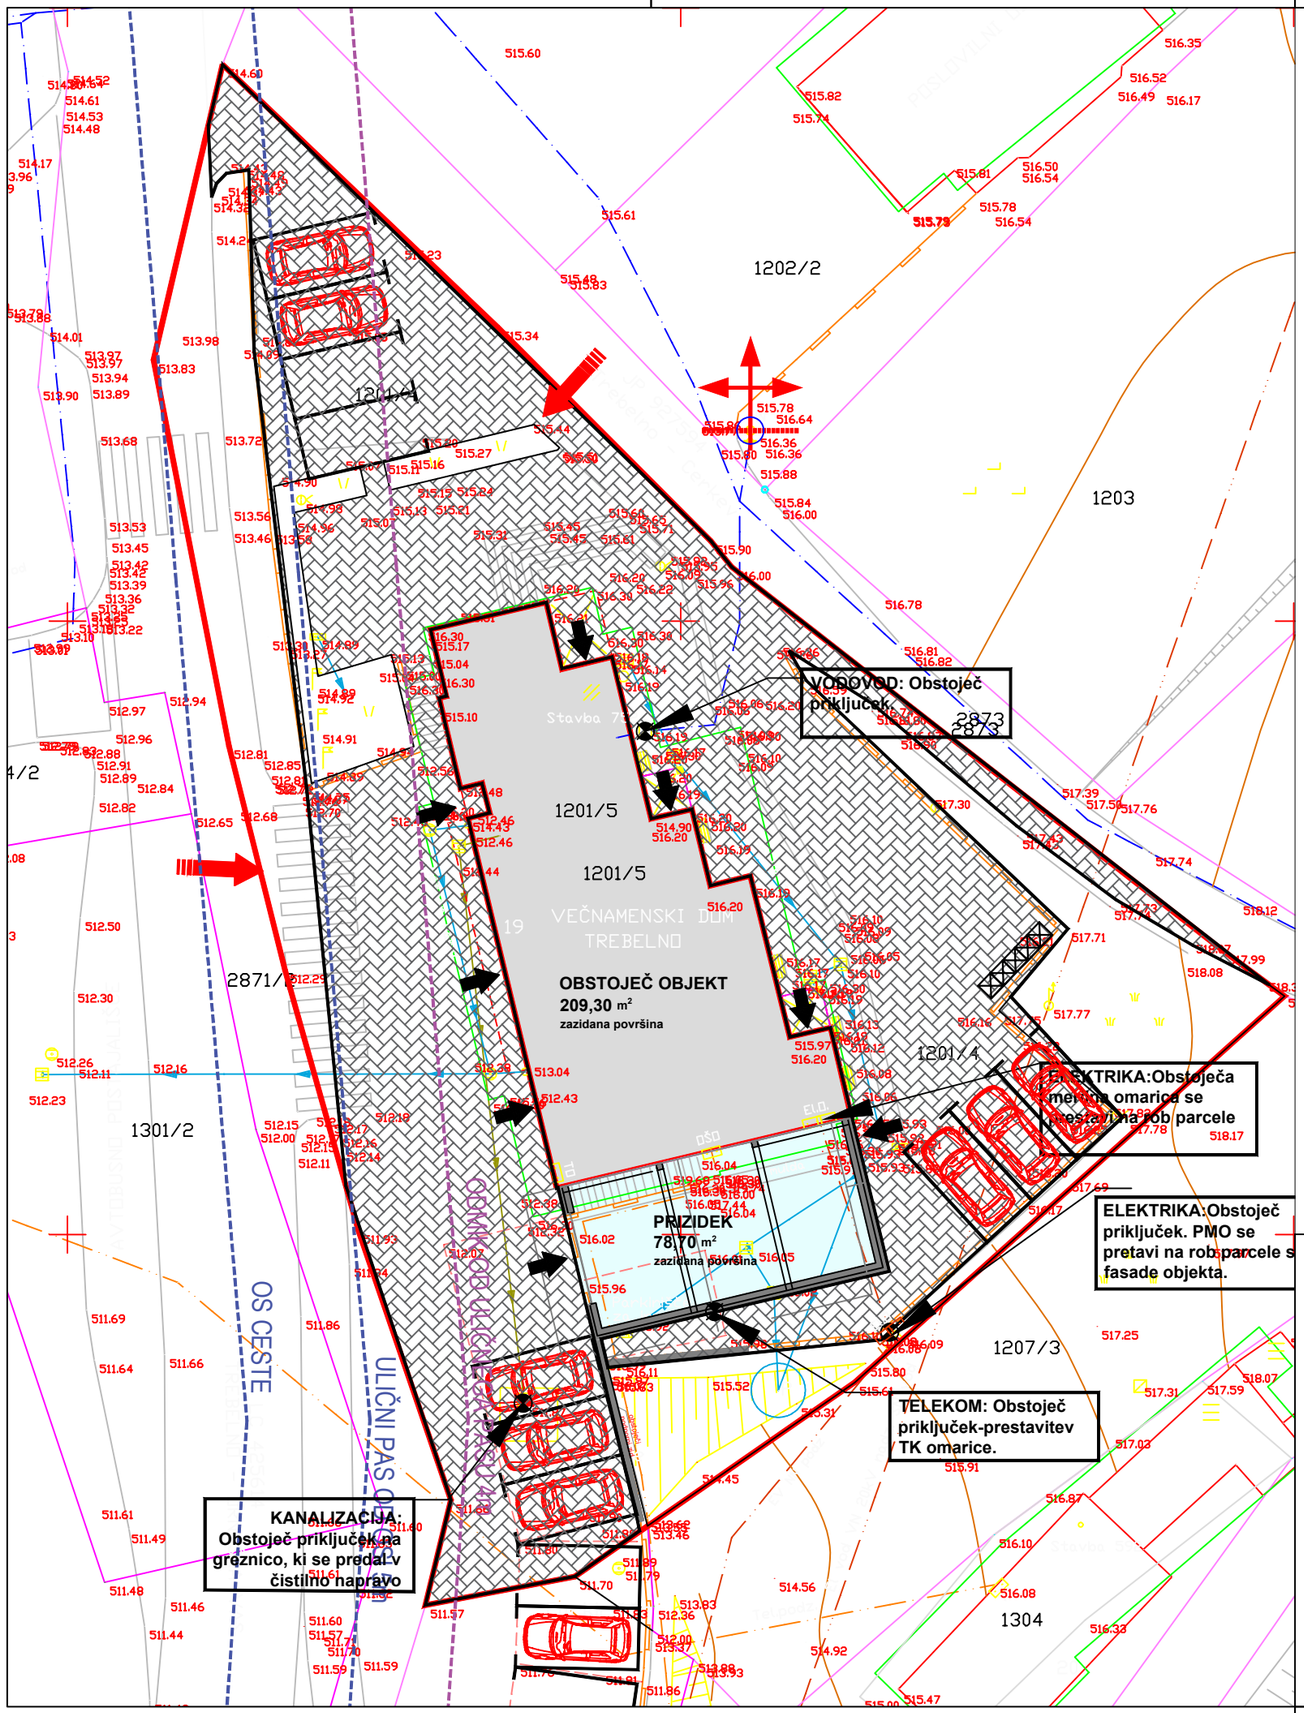

LEGENDA

- PARCELNA MEJA
- VODOVOD
- ELEKTRO VOD - PRIKLJUČEK
- METEORNA KANALIZACIJA
- FEKALNA KANALIZACIJA
- EO — ELEKTRO OMARA
- PE — PESKOLOV
- LO — LOVILEC OLJ
- K — ZBIRALNIK VODE - KAPNICA
- OBSTOJEČ OBJEKT
- DOZIDAVA
- VJ — VODOMERNI JAŠEK
- PO — PONIKOVALNICA
- RJ — REVIZIJSKI JAŠEK
- MČN — MALA ČISTILNA NAPRAVA

OPOMBE:

1. FEKALNA KANALIZACIJA: Fekalna kanlizacijo
2. METEORNA KANALIZACIJA: Ponikovalnica
3. VODOVOD: Priključitev na obstoječ vodovod na parceli, jašek ob poti
4. ELEKTRIKA: Priključitev na obstoječi deog na parceli, omarica ob poti
5. TELEKOMUNIKACIJE: Ni predmet projekta
6. DOSTOP: Obstoječ dostop na javno pot

S

Višinska kota ±0,00 = 516,00 ± 0,30 m.n.v.

M1:250

Prizidava garaže h gasilnemu domu Treb.

Prikaz komunalne infrastrukture 1. del

INVESTIA
SVETOVANJE, INŽENIRING D.O.O.

+386 40 758 707
INFO@INVESTIA.si
www.INVESTIA.si

Investitor:
OBČINA MOKRONOG-TREBELNO
Pod Gradom 2, 8230 Mokronog

Naziv objekta:
Prizidava garaže h gasilnemu domu Treb.

Številka projekta: 21/2024
Vrsta projekta: PZI

Vodja projekta: David Matoh, u.d.i.a., ZAPS PA-2026
Vrsta načrta: LOKACIJSKI PRIKAZI

Pooblaščeni arhitekt: David Matoh, u.d.i.a., ZAPS PA-2026
Vsebina risbe: PRIKAZ KOMUNALNE INFRASTRUKTURE 1.DEL

Obdelal: David MATOH, u.d.i.a.

Datum: julij 2025
Merilo: 1:250
Številka risbe: L4
Spr.: