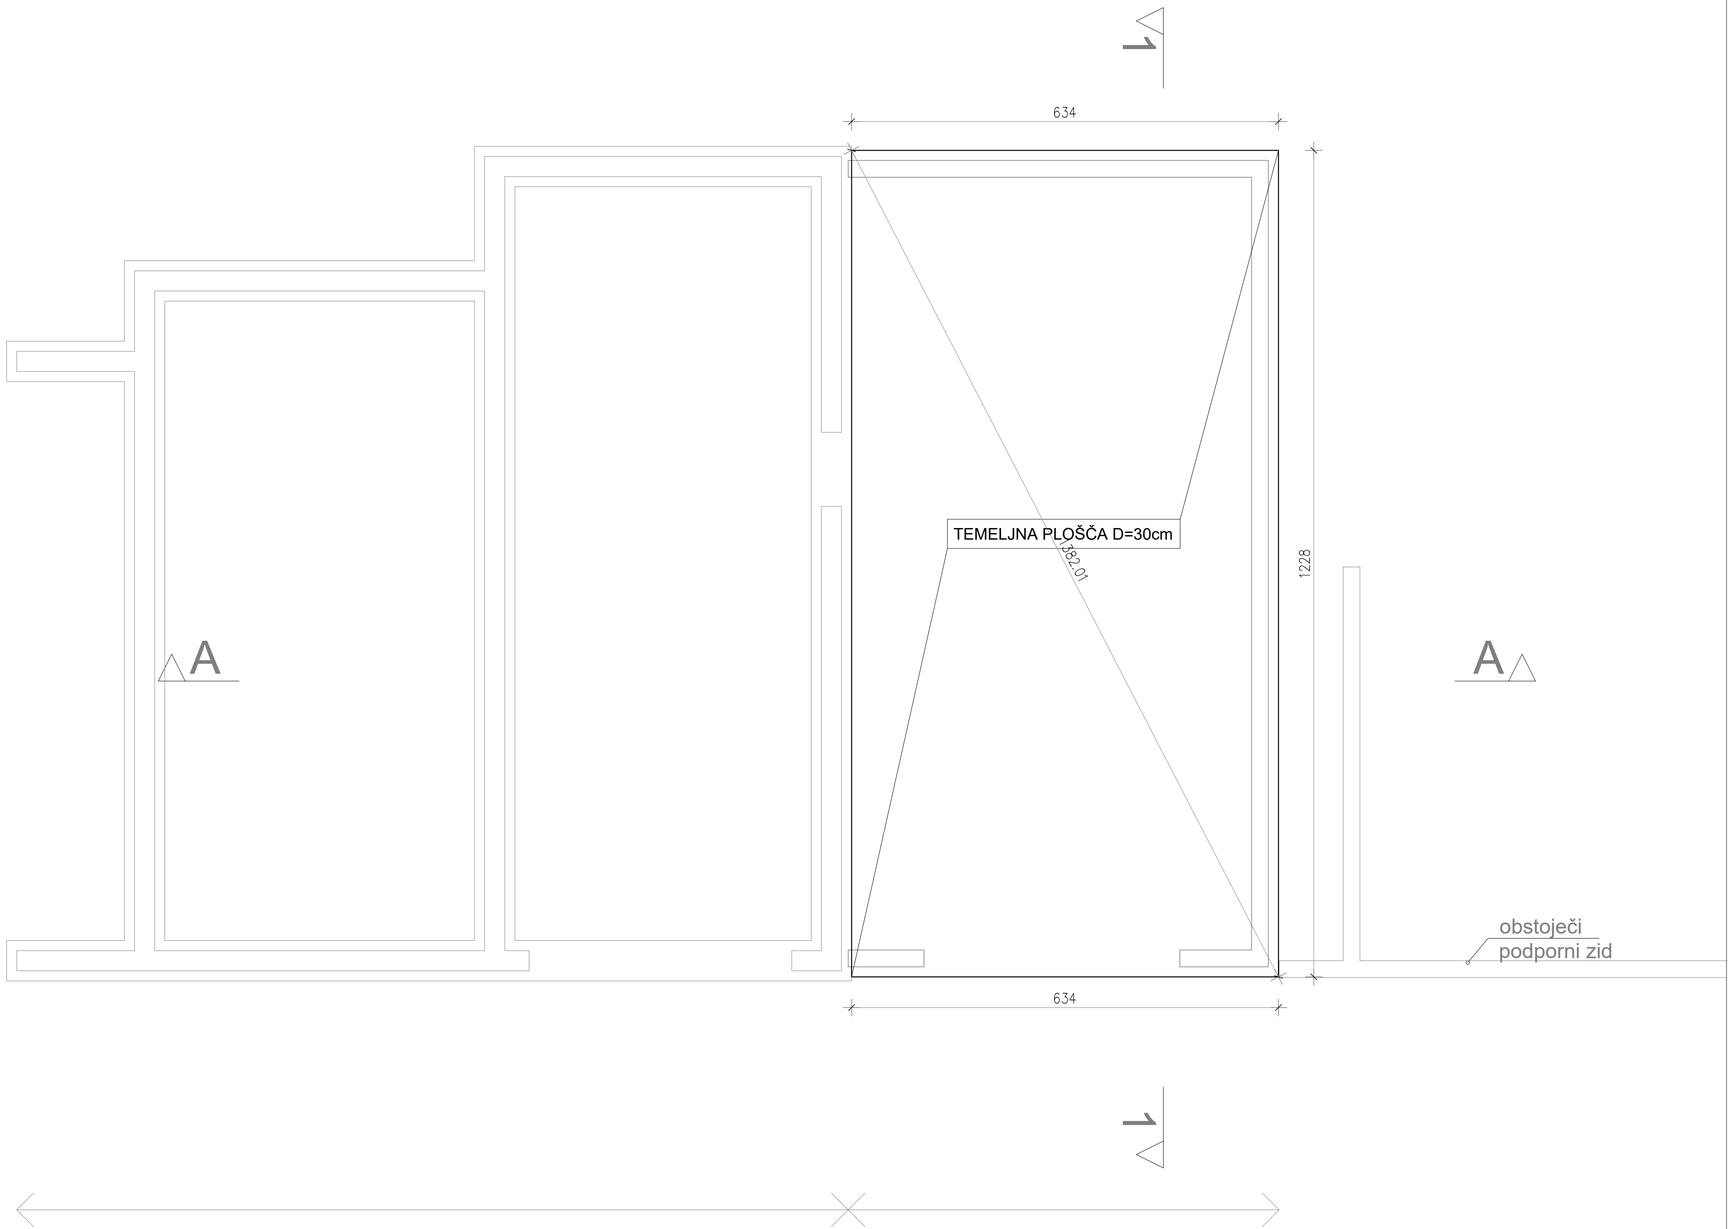


Obstoječi objekt - ni predmet pojekta Novo - prizidava

OPOMBE:

- ***vse mere obvezno kontrolirati na mestu in preveriti usklajenost z obstoječim objektom;***
- detajle na licu mesta uskladiti z navodili proizvajalca
- sestave tlakov prilagoditi izbranemu tipu končne obloge, med različnimi finalnimi tlaki ne sme prihajati do nivojskih razlik!
- parapeti so navedeni od končnega tlaka do spodnjega roba polic;
- okna se vgrajujejo na zunanji rob stene;
- vsa dela izvesti v skladu z zadnjimi veljavnimi standardi na področju gradnje objektov;
- v primeru nejasnosti kontaktirati projektanta;
- mesta prebojev preveriti na načrtih strojnih in elektro inštalacij in jih uskladiti pozicijsko z ostalimi elementi, v primeru dvoma kontaktirati investitorja in projektanta;
- vse odvode inštalacij skozi streho prilagoditi strešni konstrukciji ter jih zaključiti z ustreznimi tipskimi strešnimi elementi oz. po meri izdelanimi, dimezioniranimi in tesnjenimi;
- pozicije vidnih elementov inštalacij uskladiti z načrtom notranje opreme, prilagoditi razporeditvi prostora in opreme ter jih uskladiti s projektanti in investitorjem;
- pri betoniranju paziti na potek inštalacij v betonskih konstrukcijah in se ukladiti z izvajalci;
- posegi v spremembo gabarita objekta niso dovoljeni brez posveta z projektantom
- vsi podzemni in nadzemni deli objekta morajo biti ustrezno tesnjeni in zaščiteni proti vdoru vlage, uporablja naj se kvalitetne certificirane materiale in jih vgradi po navodilih proizvajalca!

LEGENDA:

- Armiran beton
- Opeka 25 cm cm
- predelna stena 12 cm
- toplotna izolacija

TLORIS TEMELJEV

M1:50

Vse spremembe je potrebno uskladiti s projektantom!
Mere je potrebno kontrolirati na licu mesta!

spremembe:	datum spremembe:

INVESTIA
SVETOVANJE, INŽENIRING D.O.O.

+386 40 758 707
INFO@INVESTIA.si
www.INVESTIA.si

Naročnik / investitor:
OBČINA MOKRONOG-TREBELNO,
Pod Gradom 2,
8230 Mokronog

Objekt / lokacija:
Prizidava garaže h gasilnemu domu Trebelno in nadzidava dveh stanovanj

Projektantska organizacija:
Investia, svetovanje, inženiring d.o.o.
Levstikova ulica 24, 8210 Trebnje
info@investia.si - 040 758 707

Risba:
TLORIS PRITLIČJA


	Ime:	Ident. št.:	Podpis:
Odg. vod. proj.	Matjaž Bregar, d.i.g.	IZS G-4075	
Odg. proj.	Matjaž Bregar, d.i.g.	IZS G-4075	
Projektanti:			

Vrsta načrta:
1 - NAČRT ARHITEKTURE

Merilo:
M 1:50

Faza:	Mapa št.	List št.	Projekt št.	Datum:
PZI	1	A1	21/2024	junij 2025

D:\Documents\vrtnja\doma\GD_Trebelno\PZI\DGD_PZI_Gasilski_dom (1).dwg
14.07.2025

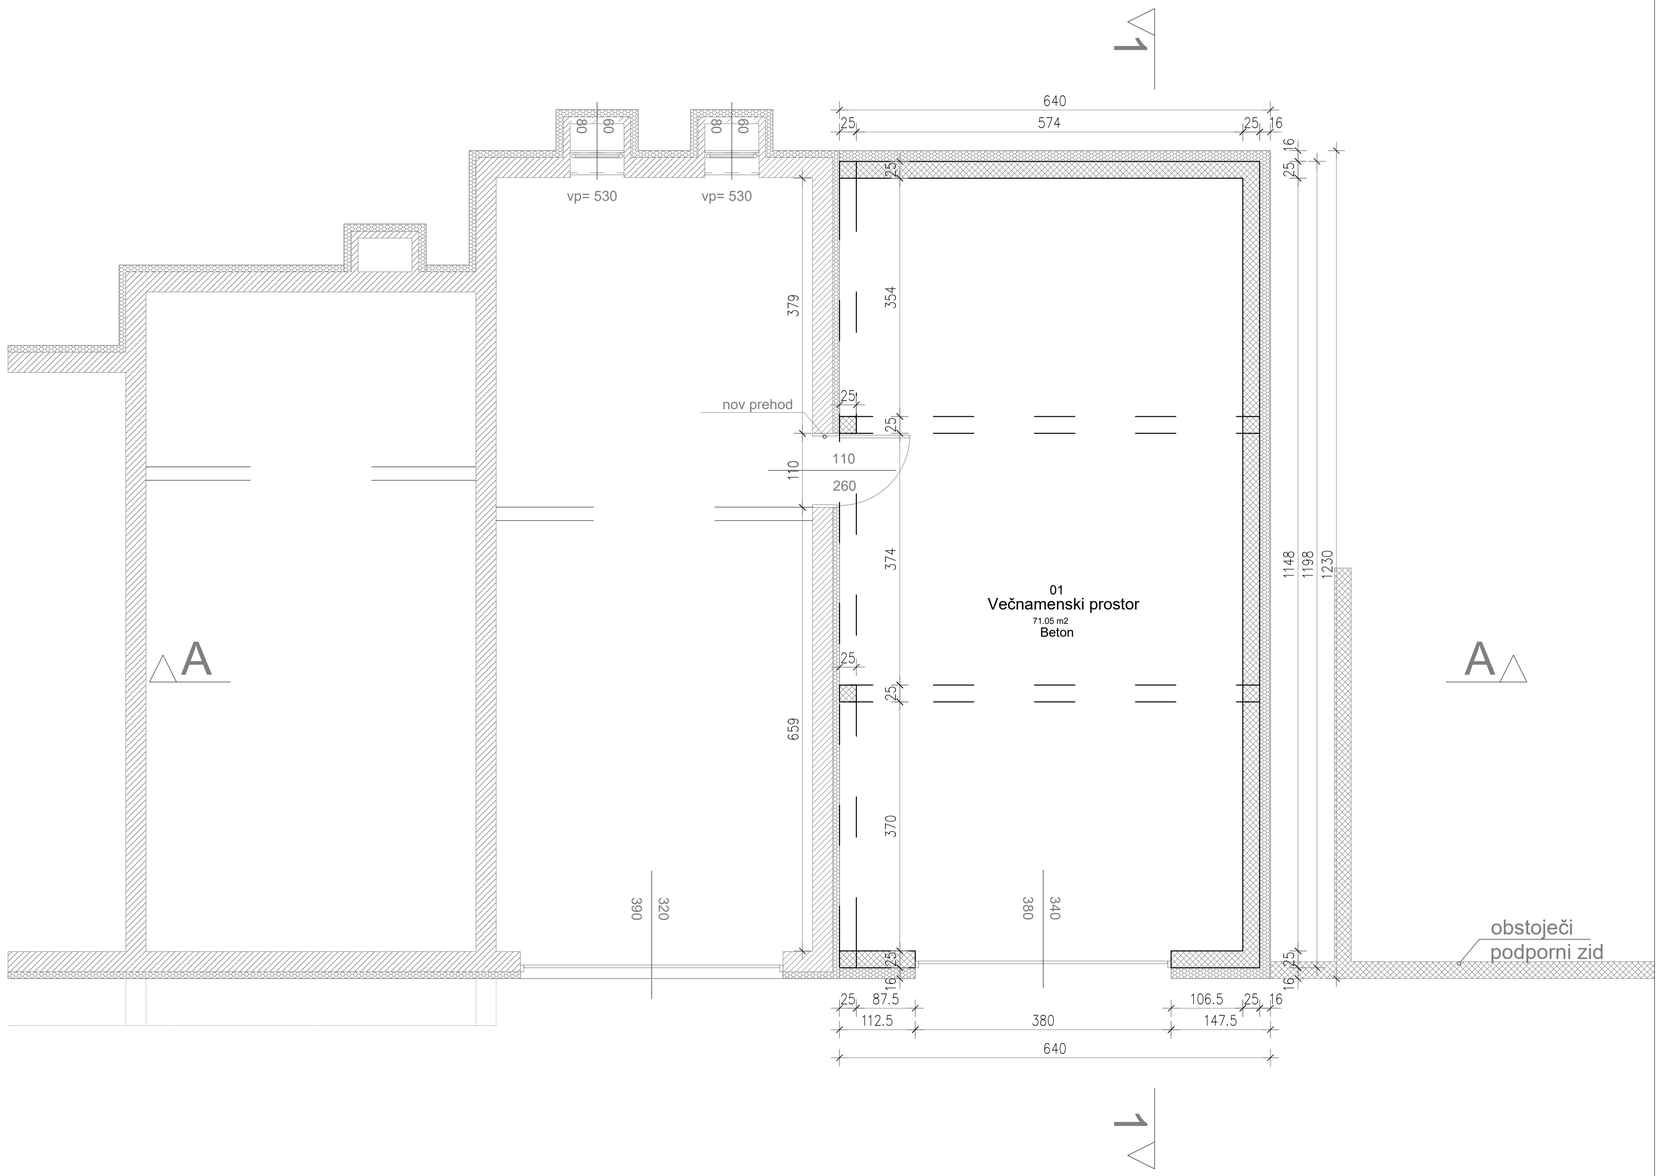

Obstoječi objekt - ni predmet pojekta Novo - prizidava

OPOMBE:

- ***vse mere obvezno kontrolirati na mestu in preveriti usklajenost z obstoječim objektom;***
- detajle na licu mesta uskladiti z navodili proizvajalca
- sestave tlakov prilagoditi izbranemu tipu končne obloge, med različnimi finalnimi tlaki ne sme prihajati do nivojskih razlik!
- parapeti so navedeni od končnega tlaka do spodnjega roba polic;
- okna se vgrajujejo na zunanji rob stene;
- vsa dela izvesti v skladu z zadnjimi veljavnimi standardi na področju gradnje objektov;
- v primeru nejasnosti kontaktirati projektanta;
- mesta prebojev preveriti na načrtih strojnih in elektro inštalacij in jih uskladiti pozicijsko z ostalimi elementi, v primeru dvoma kontaktirati investitorja in projektanta;
- vse odvode inštalacij skozi streho prilagoditi strešni konstrukciji ter jih zaključiti z ustreznimi tipskimi strešnimi elementi oz. po meri izdelanimi, dimezioniranimi in tesnjenimi;
- pozicije vidnih elementov inštalacij uskladiti z načrtom notranje opreme, prilagoditi razporeditvi prostora in opreme ter jih uskladiti s projektanti in investitorjem;
- pri betoniranju paziti na potek inštalacij v betonskih konstrukcijah in se ukladiti z izvajalci;
- posegi v spremembo gabarita objekta niso dovoljeni brez posveta z projektantom
- vsi podzemni in nadzemni deli objekta morajo biti ustrezno tesnjeni in zaščiteni proti vdoru vlage, uporablja naj se kvalitetne certificirane materiale in jih vgradi po navodilih proizvajalca!

LEGENDA:

- Armiran beton
- Opeka 25 cm cm
- predelna stena 12 cm
- toplotna izolacija

TLORIS KLETI

M1:50

Vse spremembe je potrebno uskladiti s projektantom!
Mere je potrebno kontrolirati na licu mesta!

spremembe:	datum spremembe:

INVESTIA
SVETOVANJE, INŽENIRING D.O.O.

+386 40 758 707
INFO@INVESTIA.si
www.INVESTIA.si

Naročnik / investitor:
OBČINA MOKRONOG-TREBELNO,
Pod Gradom 2,
8230 Mokronog

Objekt / lokacija:
Prizidava garaže h gasilnemu domu Trebelno in nadzidava dveh stanovanj

Projektantska organizacija:
Investia, svetovanje, inženiring d.o.o.
Levstikova ulica 24, 8210 Trebnje
info@investia.si - 040 758 707


Risba:
TLORIS KLETI

	Ime:	Ident. št.:	Podpis:
Odg. vod. proj.	Matjaž Bregar, d.i.g.	IZS G-4075	
Odg. proj.	Matjaž Bregar, d.i.g.	IZS G-4075	
Projektanti:			

Vrsta načrta:
1 - NAČRT ARHITEKTURE

Merilo:
M 1:50

Faza:	Mapa št.	List št.	Projekt št.	Datum:
PZI	1	A2	21/2024	junij 2025

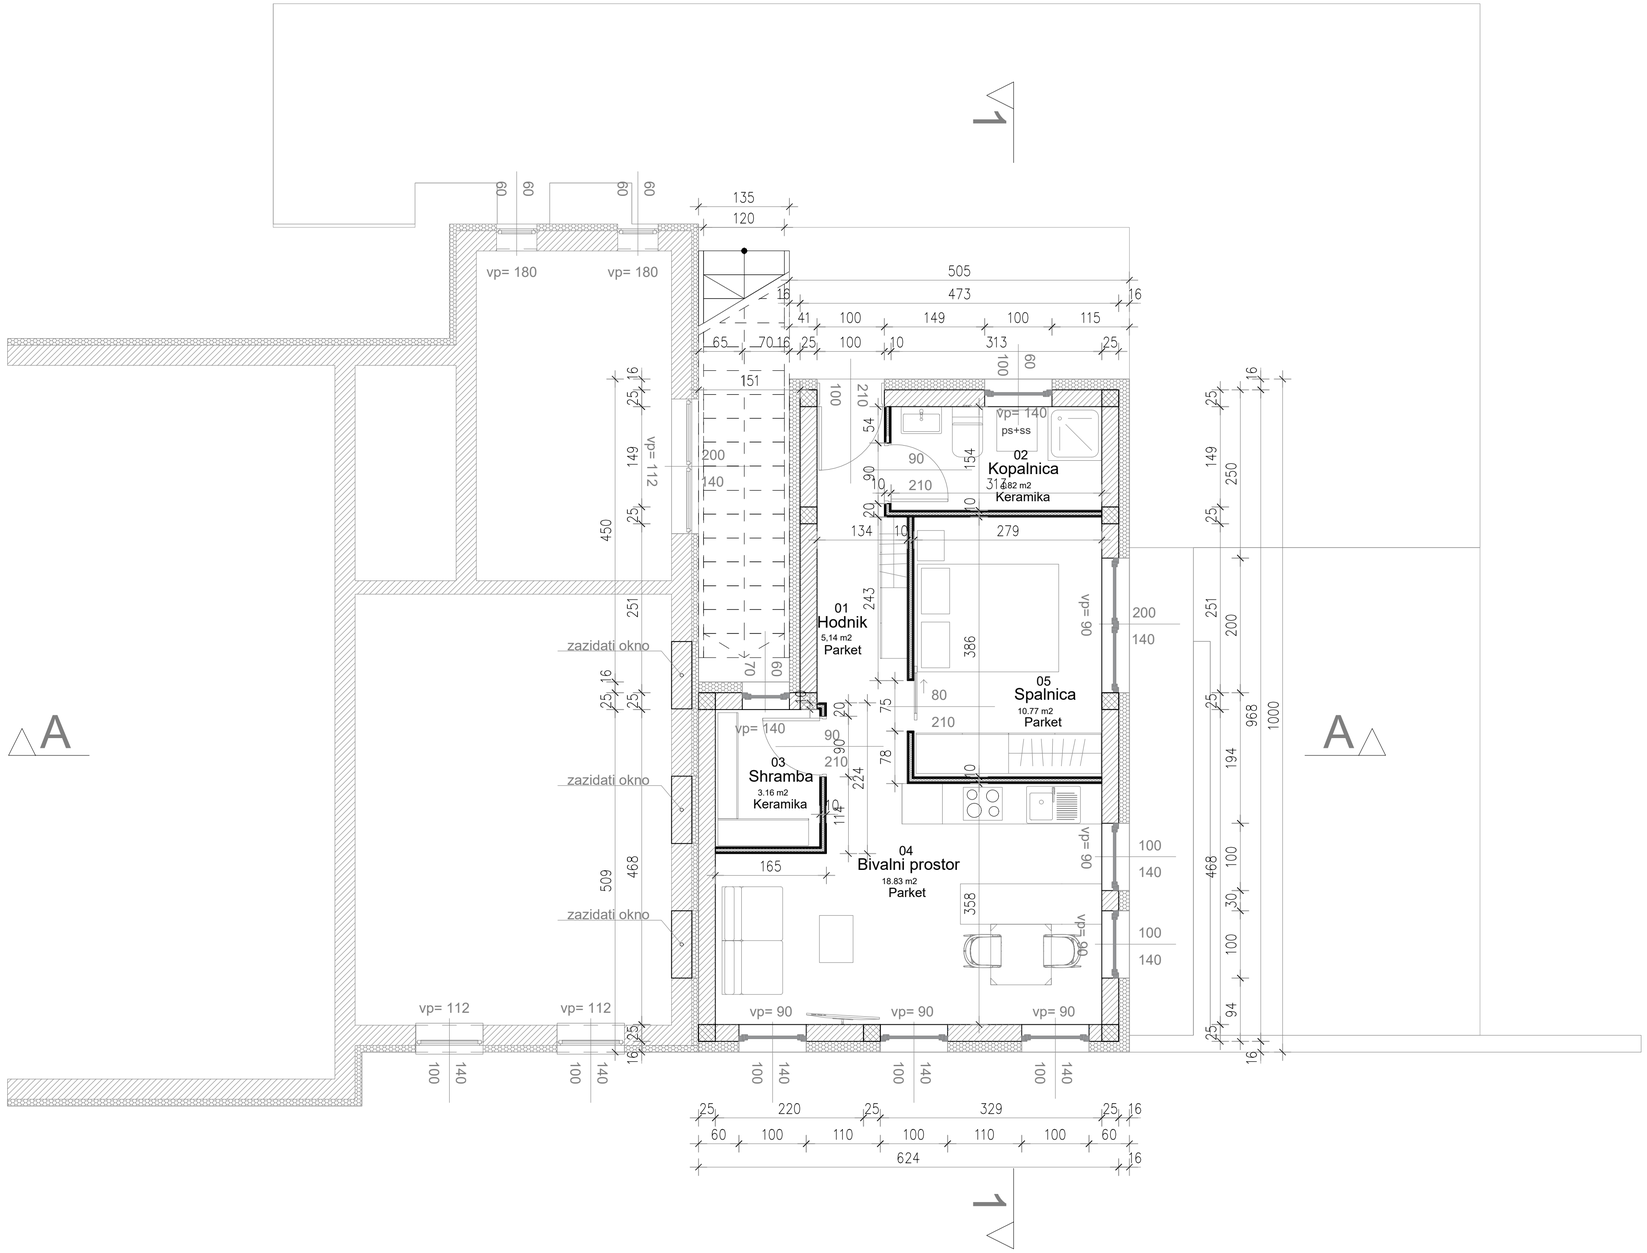

OPOMBE:

- ***vse mere obvezno kontrolirati na mestu in preveriti usklajenost z obstoječim objektom;***
- detajle na licu mesta uskladiti z navodili proizvajalca
- sestave tlakov prilagoditi izbranemu tipu končne obloge, med različnimi finalnimi tlaki ne sme prihajati do nivojskih razlik!
- parapeti so navedeni od končnega tlaka do spodnjega roba polic;
- okna se vgrajujejo na zunanji rob stene;
- vsa dela izvesti v skladu z zadnjimi veljavnimi standardi na področju gradnje objektov;
- v primeru nejasnosti kontaktirati projektanta;
- mesta prebojev preveriti na načrtih strojnih in elektro inštalacij in jih uskladiti pozicijsko z ostalimi elementi, v primeru dvoma kontaktirati investitorja in projektanta;
- vse odvode inštalacij skozi streho prilagoditi strešni konstrukciji ter jih zaključiti z ustreznimi tipskimi strešnimi elementi oz. po meri izdelanimi, dimezioniranimi in tesnjenimi;
- pozicije vidnih elementov inštalacij uskladiti z načrtom notranje opreme, prilagoditi razporeditvi prostora in opreme ter jih uskladiti s projektanti in investitorjem;
- pri betoniranju paziti na potek inštalacij v betonskih konstrukcijah in se uskladiti z izvajalci;
- posegi v spremembo gabarita objekta niso dovoljeni brez posveta z projektantom
- vsi podzemni in nadzemni deli objekta morajo biti ustrezno tesnjeni in zaščiteni proti vdoru vlage, uporablja naj se kvalitetne certificirane materiale in jih vgradi po navodilih proizvajalca!

LEGENDA:

- Armiran beton
- Opeka 25 cm cm
- predelna stena 12 cm
- toplotna izolacija

TLORIS PRITLIČJA

M1:50

Vse spremembe je potrebno uskladiti s projektantom!
Mere je potrebno kontrolirati na licu mesta!

spremembe:	datum spremembe:

INVESTIA
SVETOVANJE, INŽENIRING D.O.O.

+386 40 758 707
INFO@INVESTIA.si
www.INVESTIA.si

Naročnik / investitor:
OBČINA MOKRONOG-TREBELNO,
Pod Gradom 2,
8230 Mokronog

Objekt / lokacija:
Prizidava garaže h gasilnemu domu Trebelno in nadzidava dveh stanovanj

Projektantska organizacija:
Investia, svetovanje, inženiring d.o.o.
Levstikova ulica 24, 8210 Trebnje
info@investia.si - 040 758 707


Risba:
TLORIS PRITLIČJA

	Ime:	Ident. št.:	Podpis:
Odg. vod. proj.	Matjaž Bregar, d.i.g.	IZS G-4075	
Odg. proj.	Matjaž Bregar, d.i.g.	IZS G-4075	
Projektanti:			

Vrsta načrta:
1 - NAČRT ARHITEKTURE

Merilo:
M 1:50

Faza:	Mapa št.	List št.	Projekt št.	Datum:
PZI	1	A3	21/2024	junij 2025

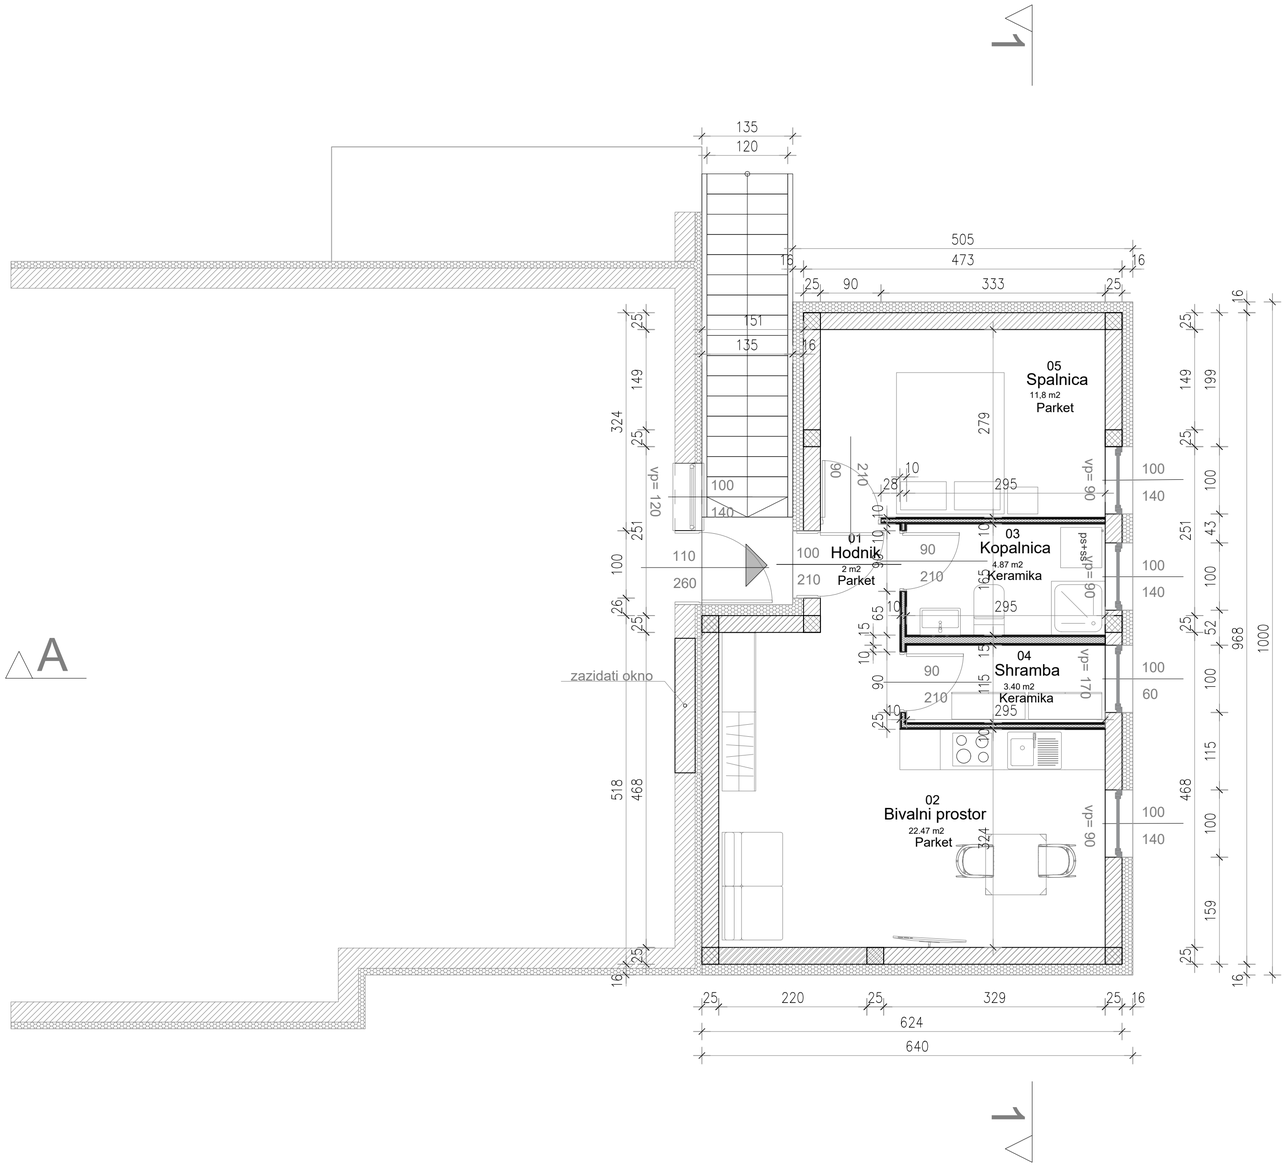

Obstoječi objekt - ni predmet pojekta Novo - prizidava

OPOMBE:

- ***vse mere obvezno kontrolirati na mestu in preveriti usklajenost z obstoječim objektom;***
- detajle na licu mesta uskladiti z navodili proizvajalca
- sestave tlakov prilagoditi izbranemu tipu končne obloge, med različnimi finalnimi tlaki ne sme prihajati do nivojskih razlik!
- parapeti so navedeni od končnega tlaka do spodnjega roba polic;
- okna se vgrajujejo na zunanji rob stene;
- vsa dela izvesti v skladu z zadnjimi veljavnimi standardi na področju gradnje objektov;
- v primeru nejasnosti kontaktirati projektanta;
- mesta prebojev preveriti na načrtih strojnih in elektro inštalacij in jih uskladiti pozicijsko z ostalimi elementi, v primeru dvoma kontaktirati investitorja in projektanta;
- vse odvode inštalacij skozi streho prilagoditi strešni konstrukciji ter jih zaključiti z ustreznimi tipskimi strešnimi elementi oz. po meri izdelanimi, dimezioniranimi in tesnjenimi;
- pozicije vidnih elementov inštalacij uskladiti z načrtom notranje opreme, prilagoditi razporeditvi prostora in opreme ter jih uskladiti s projektanti in investitorjem;
- pri betoniranju paziti na potek inštalacij v betonskih konstrukcijah in se ukladiti z izvajalci;
- posegi v spremembo gabarita objekta niso dovoljeni brez posveta z projektantom
- vsi podzemni in nadzemni deli objekta morajo biti ustrezno tesnjeni in zaščiteni proti vdoru vlage, uporablja naj se kvalitetne certificirane materiale in jih vgradi po navodilih proizvajalca!

LEGENDA:

- Armiran beton
- Opeka 25 cm cm
- predelna stena 12 cm
- toplotna izolacija

TLORIS MANSARDE

M1:50

Vse spremembe je potrebno uskladiti s projektantom!
Mere je potrebno kontrolirati na licu mesta!

spremembe:	datum spremembe:

INVESTIA
SVETOVANJE, INŽENIRING D.O.O.

+386 40 758 707
INFO@INVESTIA.si
www.INVESTIA.si

Naročnik / investitor:
OBČINA MOKRONOG-TREBELNO,
Pod Gradom 2,
8230 Mokronog

Objekt / lokacija:
Prizidava garaže h gasilnemu domu Trebelno in nadzidava dveh stanovanj

Projektantska organizacija:
Investia, svetovanje, inženiring d.o.o.
Levstikova ulica 24, 8210 Trebnje
info@investia.si - 040 758 707

Risba:
TLORIS MANSARDE


	Ime:	Ident. št.:	Podpis:
Odg. vod. proj.	Matjaž Bregar, d.i.g.	IZS G-4075	
Odg. proj.	Matjaž Bregar, d.i.g.	IZS G-4075	
Projektanti:			

Vrsta načrta:
1 - NAČRT ARHITEKTURE

Merilo:
M 1:50

Faza:	Mapa št.	List št.	Projekt št.	Datum:
PZI	1	A4	21/2024	junij 2025

D:\Documents\vmlja\doma\GD_Trebelno\PZI\DGD_PZI_Gasilski_dom (1).dwg
14.07.2025

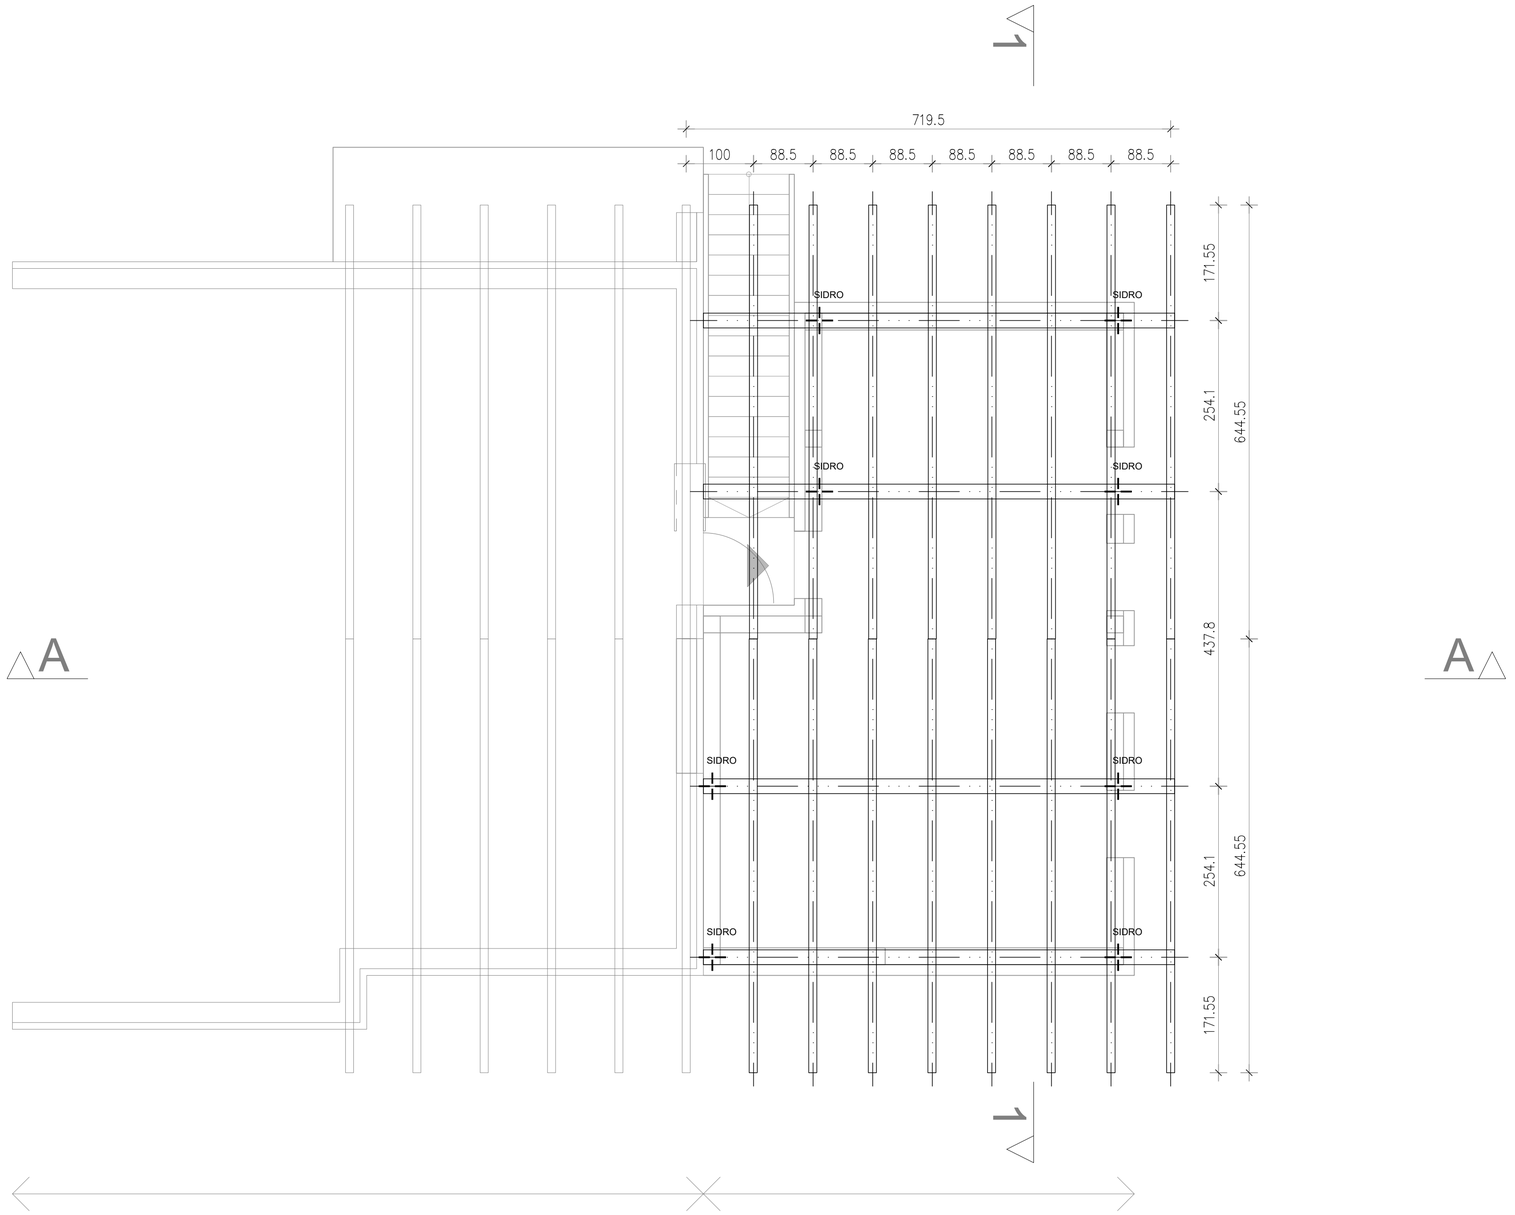

Obstoječi objekt - ni predmet pojekta Novo - prizidava

OPOMBE:

- ***vse mere obvezno kontrolirati na mestu in preveriti usklajenost z obstoječim objektom;***
- detajle na licu mesta uskladiti z navodili proizvajalca
- sestave tlakov prilagoditi izbranemu tipu končne obloge, med različnimi finalnimi tlaki ne sme prihajati do nivojskih razlik!
- parapeti so navedeni od končnega tlaka do spodnjega roba polic;
- okna se vgrajujejo na zunanji rob stene;
- vsa dela izvesti v skladu z zadnjimi veljavnimi standardi na področju gradnje objektov;
- v primeru nejasnosti kontaktirati projektanta;
- mesta prebojev preveriti na načrtih strojnih in elektro inštalacij in jih uskladiti pozicijsko z ostalimi elementi, v primeru dvoma kontaktirati investitorja in projektanta;
- vse odvode inštalacij skozi streho prilagoditi strešni konstrukciji ter jih zaključiti z ustreznimi tipskimi strešnimi elementi oz. po meri izdelanimi, dimezioniranimi in tesnjenimi;
- pozicije vidnih elementov inštalacij uskladiti z načrtom notranje opreme, prilagoditi razporeditvi prostora in opreme ter jih uskladiti s projektanti in investitorjem;
- pri betoniranju paziti na potek inštalacij v betonskih konstrukcijah in se ukladiti z izvajalci;
- posegi v spremembo gabarita objekta niso dovoljeni brez posveta z projektantom
- vsi podzemni in nadzemni deli objekta morajo biti ustrezno tesnjeni in zaščiteni proti vdoru vlage, uporablja naj se kvalitetne certificirane materiale in jih vgradi po navodilih proizvajalca!

LEGENDA:

- Armiran beton
- Opeka 25 cm cm
- predelna stena 12 cm
- toplotna izolacija

TLORIS OSTREŠJA

M1:50

Vse spremembe je potrebno uskladiti s projektantom!
Mere je potrebno kontrolirati na licu mesta!

spremembe:	datum spremembe:

INVESTIA
SVETOVANJE, INŽENIRING D.O.O.

+386 40 758 707
INFO@INVESTIA.si
www.INVESTIA.si

Naročnik / investitor: OBČINA MOKRONOG-TREBELNO, Pod Gradom 2, 8230 Mokronog	Objekt / lokacija: Prizidava garaže h gasilnemu domu Trebelno in nadzidava dveh stanovanj
Projektantska organizacija: Investia, svetovanje, inženiring d.o.o. Levstikova ulica 24, 8210 Trebnje info@investia.si - 040 758 707	Risba: TLORIS OSTREŠJA

	Ime:	Ident. št.:	Podpis:
Odg. vod. proj.	Matjaž Bregar, d.i.g.	IZS G-4075	
Odg. proj.	Matjaž Bregar, d.i.g.	IZS G-4075	
Projektanti:			


Vrsta načrta: 1 - NAČRT ARHITEKTURE

Merilo: M 1:50

Faza:	Mapa št.	List št.	Projekt št.	Datum:
PZI	1	A5	21/2024	junij 2025

D:\Documents\vmlja\doma\GD_Trebelno\PZI\DGD_PZI_Gasilski_dom (1).dwg
14.07.2025

14.07.2025

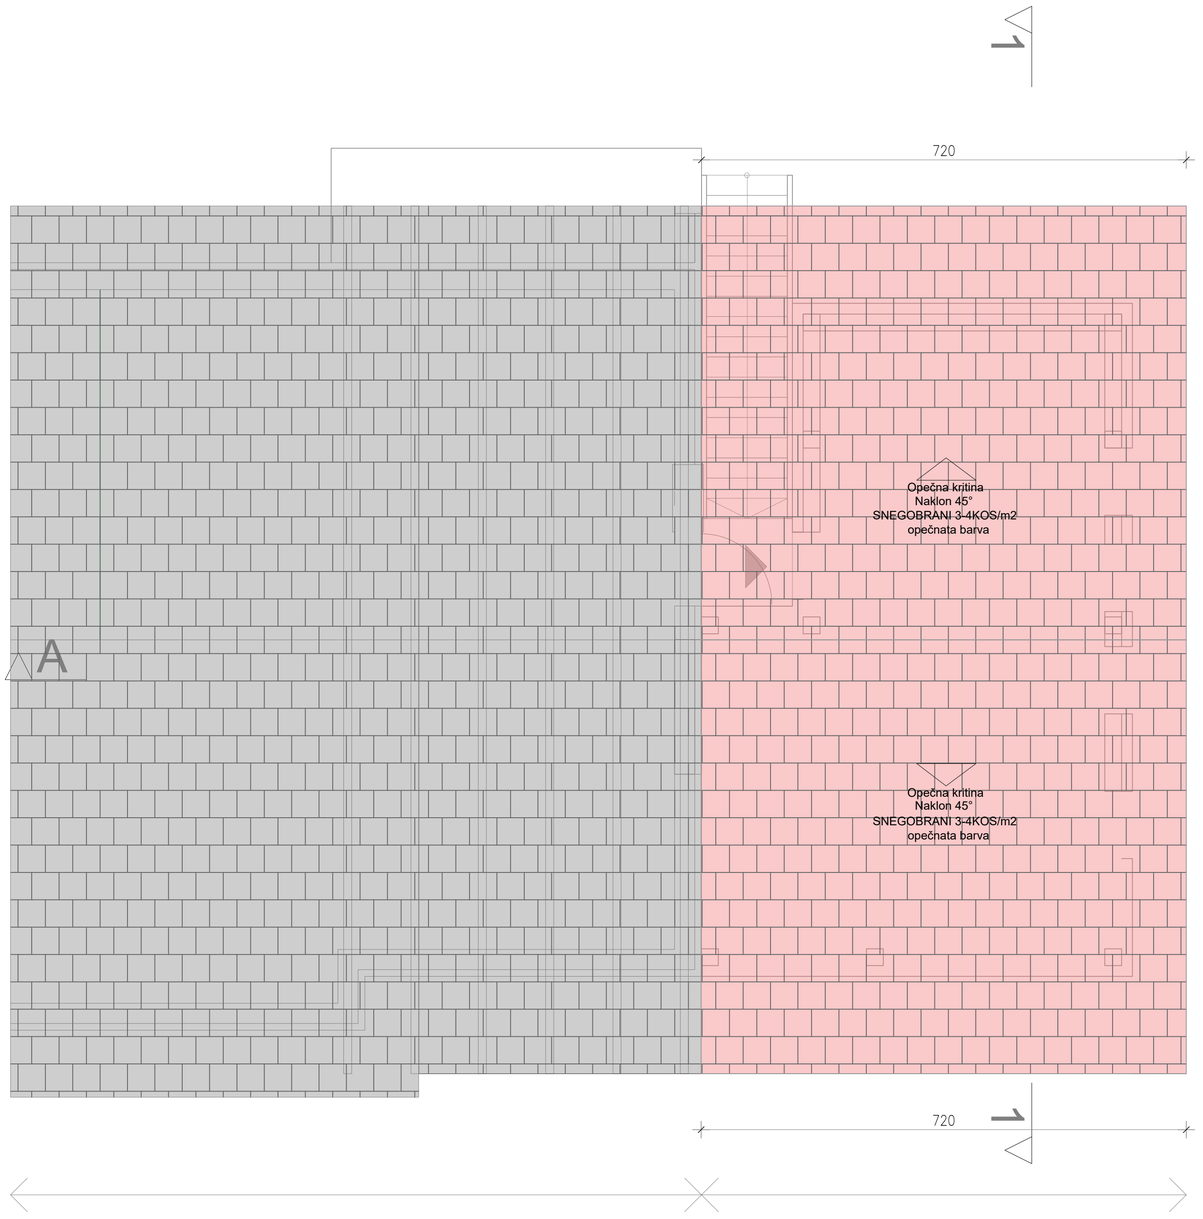

A

Obstoječi objekt - ni predmet pojekta

Novo - prizidava

OPOMBE:

- ***vse mere obvezno kontrolirati na mestu in preveriti usklajenost z obstoječim objektom;***
- detajle na licu mesta uskladiti z navodili proizvajalca
- sestave tlakov prilagoditi izbranemu tipu končne obloge, med različnimi finalnimi tlaki ne sme prihajati do nivojskih razlik!
- parapeti so navedeni od končnega tlaka do spodnjega roba polic;
- okna se vgrajujejo na zunanji rob stene;
- vsa dela izvesti v skladu z zadnjimi veljavnimi standardi na področju gradnje objektov;
- v primeru nejasnosti kontaktirati projektanta;
- mesta prebojev preveriti na načrtih strojnih in elektro inštalacij in jih uskladiti pozicijsko z ostalimi elementi, v primeru dvoma kontaktirati investitorja in projektanta;
- vse odvode inštalacij skozi streho prilagoditi strešni konstrukciji ter jih zaključiti z ustreznimi tipskimi strešnimi elementi oz. po meri izdelanimi, dimezioniranimi in tesnjenimi;
- pozicije vidnih elementov inštalacij uskladiti z načrtom notranje opreme, prilagoditi razporeditvi prostora in opreme ter jih uskladiti s projektanti in investitorjem;
- pri betoniranju paziti na potek inštalacij v betonskih konstrukcijah in se ukladiti z izvajalci;
- posegi v spremembo gabarita objekta niso dovoljeni brez posveta z projektantom
- vsi podzemni in nadzemni deli objekta morajo biti ustrezno tesnjeni in zaščiteni proti vdoru vlage, uporablja naj se kvalitetne certificirane materiale in jih vgradi po navodilih proizvajalca!

LEGENDA:

- Armiran beton
- Opeka 25 cm cm
- predelna stena 12 cm
- toplotna izolacija

TLORIS STREHE

M1:50

Vse spremembe je potrebno uskladiti s projektantom!
Mere je potrebno kontrolirati na licu mesta!

spremembe:	datum spremembe:

INVESTIA
SVETOVANJE, INŽENIRING D.O.O.

+386 40 758 707
INFO@INVESTIA.si
www.INVESTIA.si

Naročnik / investitor:
OBČINA MOKRONOG-TREBELNO,
Pod Gradom 2,
8230 Mokronog

Objekt / lokacija:
Prizidava garaže h gasilnemu domu Trebelno in nadzidava dveh stanovanj

Projektantska organizacija:
Investia, svetovanje, inženiring d.o.o.
Levstikova ulica 24, 8210 Trebnje
info@investia.si - 040 758 707


Risba:
TLORIS STREHE

	Ime:	Ident. št.:	Podpis:
Odg. vod. proj.	Matjaž Bregar, d.i.g.	IZS G-4075	
Odg. proj.	Matjaž Bregar, d.i.g.	IZS G-4075	
Projektanti:			

Vrsta načrta:
1 - NAČRT ARHITEKTURE

Merilo:
M 1:50

Faza:	Mapa št.	List št.	Projekt št.	Datum:
PZI	1	A6	21/2024	junij 2025

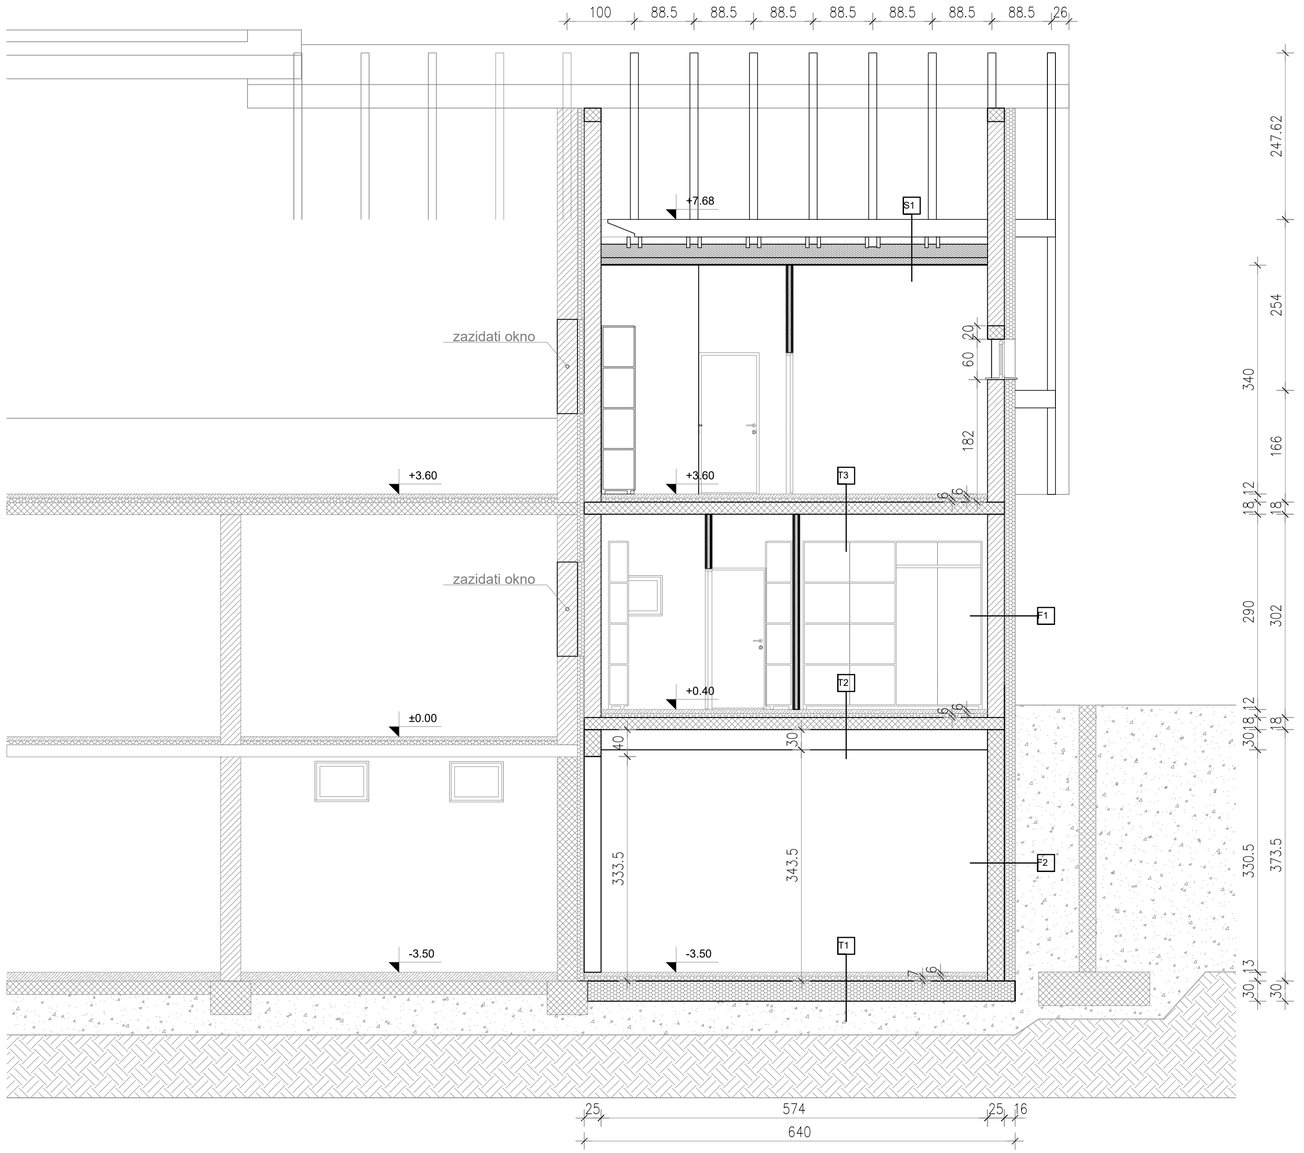

SESTAVE KONSTRUKCIJ:

T1 - TLAK NA TERENU

1.	Armirani cementni estrih	6,00 cm
2.	PE folija	
3.	Toplotna izolacija EPS 100	7,00 cm
4.	Hidroizolacija	1,00 cm
5.	AB Temeljna plošča	30,00 cm
6.	Utrjeno gramozno nasutje	50 cm

T2 - TLAK V PRITLIČJU

1.	Finalni tlak: 1. keramika; 2. Parket;	1-2,00 cm
2.	Armirani cementni estrih	6,00 cm
3.	Toplotna izolacija EPS 100	6,00 cm
4.	AB medetažna plošča	18,00 cm

T3 - TLAK V MANSARDI

1.	Finalni tlak: 1. keramika; 2. Parket;	1-2,00 cm
2.	Armirani cementni estrih	6,00 cm
3.	Toplotna izolacija EPS 100	6,00 cm
4.	AB medetažna plošča	18,00 cm

S1 - STROP PROTI PODSTREŠJU

1.	Podstrešje	
2.	Toplotna izolacija	30 cm
3.	Parna zapora	
4.	Mavčna plošča	1,25 cm

S2 - STREHA

1.	Betonski strešnik	
2.	Letve 4/5 cm	4,0 cm
3.	Paropropustna folija	
4.	Toplotna izolacija 10cm+16cm	16 cm
5.	Parna zapora	
6.	Mavčna plošča	1,25 cm

F1 - FASADNA STENA OBJEKTA

1.	Zaključni silikatno-silikonski omet 0,2 cm	
2.	Mrežica in lepilo	ca.0,3 cm
3.	Toplotna izolacija (cokel XPS 60 cm)	16,00 cm
4.	Hidroizolacija - cokel min. 30 cm 1,0 cm	
5.	Opečni termo zidak - POROTHERM	25,00 cm
6.	Notranji omet	2,00 cm
7.	Finalna obdelava	

F2 - FASADNA STENA OBJEKTA

1.	Utrjeno nasutje	
2.	Čepasta folija	
3.	Toplotna izolacija (cokel XPS 60)	16,00 cm
4.	Hidroizolacija	1,0 cm
5.	Opečni termo zidak - POROTHERM	25,00 cm
6.	Notranji omet	2,00 cm
7.	Finalna obdelava	

OPOMBE:

- ***vse mere obvezno kontrolirati na mestu in preveriti usklajenost z obstoječim objektom;***
- detajle na licu mesta uskladiti z navodili proizvajalca
- sestave tlakov prilagoditi izbranemu tipu končne obloge, med različnimi finalnimi tlaki ne sme prihajati do nivojskih razlik!
- parapeti so navedeni od končnega tlaka do spodnjega roba polic;
- okna se vgrajujejo na zunanji rob stene;
- vsa dela izvesti v skladu z zadnjimi veljavnimi standardi na področju gradnje objektov;
- v primeru nejasnosti kontaktirati projektanta;
- mesta prebojev preveriti na načrtih strojnih in elektro inštalacij in jih uskladiti pozicijsko z ostalimi elementi, v primeru dvoma kontaktirati investitorja in projektanta;
- vse odvode inštalacij skozi streho prilagoditi strešni konstrukciji ter jih zaključiti z ustreznimi tipskimi strešnimi elementi oz. po meri izdelanimi, dimezioniranimi in tesnjenimi;
- pozicije vidnih elementov inštalacij uskladiti z načrtom notranje opreme, prilagoditi razporeditvi prostora in opreme ter jih uskladiti s projektanti in investitorjem;
- pri betoniranju paziti na potek inštalacij v betonskih konstrukcijah in se ukladiti z izvajalci;
- posegi v spremembo gabarita objekta niso dovoljeni brez posveta z projektantom
- vsi podzemni in nadzemni deli objekta morajo biti ustrezno tesnjeni in zaščiteni proti vdoru vlage, uporablja naj se kvalitetne certificirane materiale in jih vgradi po navodilih proizvajalca!

LEGENDA:

- Armiran beton
- Opeka 25 cm cm
- predelna stena 12 cm
- toplotna izolacija

PREREZ A-A

M1:50

Vse spremembe je potrebno uskladiti s projektantom!
Mere je potrebno kontrolirati na licu mesta!

spremembe:	datum spremembe:

INVESTIA
SVETOVANJE, INŽENIRING D.O.O.

+386 40 758 707
INFO@INVESTIA.si
www.INVESTIA.si


Naročnik / investitor: OBČINA MOKRONOG-TREBELNO, Pod Gradom 2, 8230 Mokronog	Objekt / lokacija: Prizidava garaže h gasilnemu domu Trebelno in nadzidava dveh stanovanj
Projektantska organizacija: Investia, svetovanje, inženiring d.o.o. Levstikova ulica 24, 8210 Trebnje info@investia.si - 040 758 707	Risba: PREREZ A-A

	Ime:	Ident. št.:	Podpis:
Odg. vod. proj.	Matjaž Bregar, d.i.g.	IZS G-4075	
Odg. proj.	Matjaž Bregar, d.i.g.	IZS G-4075	
Projektanti:			

Vrsta načrta: 1 - NAČRT ARHITEKTURE

Merilo: M 1:50

Faza:	Mapa št.	List št.	Projekt št.	Datum:
PZI	1	A7	21/2024	junij 2025

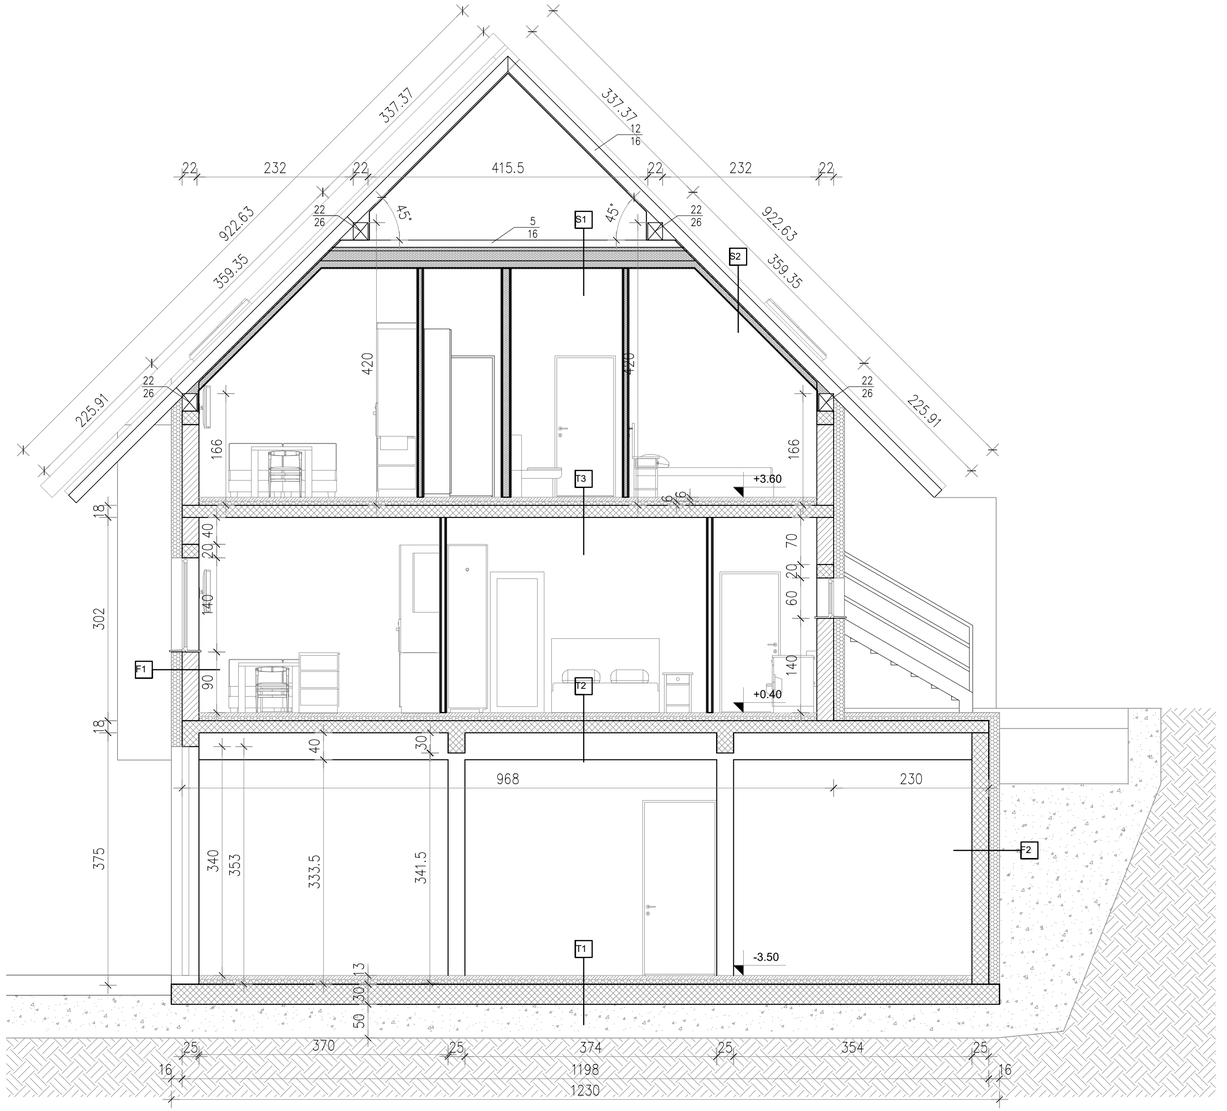

SESTAVE KONSTRUKCIJ:

T1 - TLAK NA TERENU

1.	Armirani cementni estrih	6,00 cm
2.	PE folija	
3.	Toplotna izolacija EPS 100	7,00 cm
4.	Hidroizolacija	1,00 cm
5.	AB Temeljna plošča	30,00 cm
6.	Utrjeno gramozno nasutje	50 cm

T2 - TLAK V PRITLIČJU

1.	Finalni tlak: 1. keramika; 2. Parket;	1-2,00 cm
2.	Armirani cementni estrih	6,00 cm
3.	Toplotna izolacija EPS 100	6,00 cm
4.	AB medetažna plošča	18,00 cm

T3 - TLAK V MANSARDI

1.	Finalni tlak: 1. keramika; 2. Parket;	1-2,00 cm
2.	Armirani cementni estrih	6,00 cm
3.	Toplotna izolacija EPS 100	6,00 cm
4.	AB medetažna plošča	18,00 cm

S1 - STROP PROTI PODSTREŠJU

1.	Podstrešje	
2.	Toplotna izolacija	30 cm
3.	Parna zapora	
4.	Mavčna plošča	1,25 cm

S2 - STREHA

1.	Betonski strešnik	
2.	Letve 4/5 cm	4,0 cm
3.	Paropropustna folija	
4.	Toplotna izolacija 10cm+16cm	16 cm
5.	Parna zapora	
6.	Mavčna plošča	1,25 cm

F1 - FASADNA STENA OBJEKTA

1.	Zaključni silikatno-silikonski omet 0,2 cm	
2.	Mrežica in lepilo	ca.0,3 cm
3.	Toplotna izolacija (cokel XPS 60 cm)	16,00 cm
4.	Hidroizolacija - cokel min. 30 cm 1,0 cm	
5.	Opečni termo zidak - POROTHERM	25,00 cm
6.	Notranji omet	2,00 cm
7.	Finalna obdelava	

F2 - FASADNA STENA OBJEKTA

1.	Utrjeno nasutje	
2.	Čepasta folija	
3.	Toplotna izolacija (cokel XPS 60)	16,00 cm
4.	Hidroizolacija	1,0 cm
5.	Opečni termo zidak - POROTHERM	25,00 cm
6.	Notranji omet	2,00 cm
7.	Finalna obdelava	

OPOMBE:

- ***vse mere obvezno kontrolirati na mestu in preveriti usklajenost z obstoječim objektom;***
- detajle na licu mesta uskladiti z navodili proizvajalca
- sestave tlakov prilagoditi izbranemu tipu končne obloge, med različnimi finalnimi tlaki ne sme prihajati do nivojskih razlik!
- parapeti so navedeni od končnega tlaka do spodnjega roba polic;
- okna se vgrajujejo na zunanji rob stene;
- vsa dela izvesti v skladu z zadnjimi veljavnimi standardi na področju gradnje objektov;
- v primeru nejasnosti kontaktirati projektanta;
- mesta prebojev preveriti na načrtih strojnih in elektro inštalacij in jih uskladiti pozicijsko z ostalimi elementi, v primeru dvoma kontaktirati investitorja in projektanta;
- vse odvode inštalacij skozi streho prilagoditi strešni konstrukciji ter jih zaključiti z ustreznimi tipskimi strešnimi elementi oz. po meri izdelanimi, dimezioniranimi in tesnjenimi;
- pozicije vidnih elementov inštalacij uskladiti z načrtom notranje opreme, prilagoditi razporeditvi prostora in opreme ter jih uskladiti s projektanti in investitorjem;
- pri betoniranju paziti na potek inštalacij v betonskih konstrukcijah in se ukladiti z izvajalci;
- posegi v spremembo gabarita objekta niso dovoljeni brez posveta z projektantom
- vsi podzemni in nadzemni deli objekta morajo biti ustrezno tesnjeni in zaščiteni proti vdoru vlage, uporablja naj se kvalitetne certificirane materiale in jih vgradi po navodilih proizvajalca!

LEGENDA:

- Armiran beton
- Opeka 25 cm cm
- predelna stena 12 cm
- toplotna izolacija

PREREZ 1-1

M1:50

Vse spremembe je potrebno uskladiti s projektantom!
Mere je potrebno kontrolirati na licu mesta!

spremembe:	datum spremembe:

INVESTIA
SVETOVANJE, INŽENIRING D.O.O.

+386 40 758 707
INFO@INVESTIA.si
www.INVESTIA.si

Naročnik / investor: OBČINA MOKRONOG-TREBELNO, Pod Gradom 2, 8230 Mokronog	Objekt / lokacija: Prizidava garaže h gasilnemu domu Trebelno in nadzidava dveh stanovanj
Projektantska organizacija: Investia, svetovanje, inženiring d.o.o. Levstikova ulica 24, 8210 Trebnje info@investia.si - 040 758 707	Risba: PREREZ 1-1

	Ime:	Ident. št.:	Podpis:
Odg. vod. proj.	Matjaž Bregar, d.i.g.	IZS G-4075	
Odg. proj.	Matjaž Bregar, d.i.g.	IZS G-4075	
Projektanti:			

Vrsta načrta: 1 - NAČRT ARHITEKTURE

Merilo: M 1:50


Faza:	Mapa št.	List št.	Projekt št.	Datum:
PZI	1	A8	21/2024	junij 2025

D:\Documents\mitja\doma\GD_Trebelno\PZI\DGD_PZI_Gasilski_dom (1).dwg


14.07.2025

14.07.2025


FASADA ZAHOD

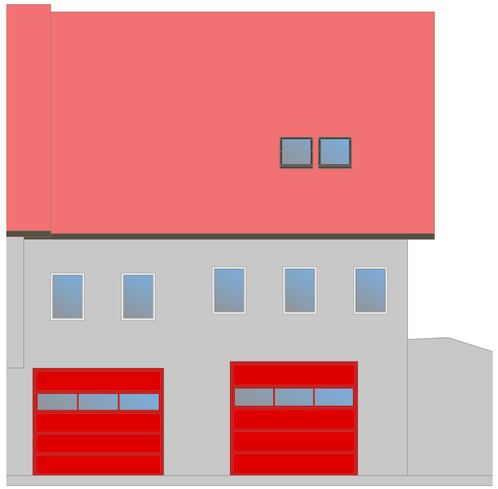

FASADA JUG

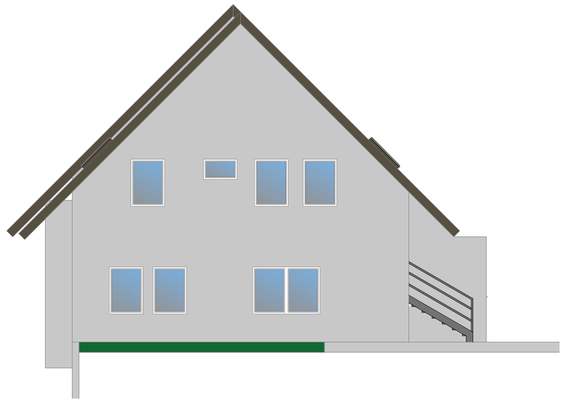

FASADA VZHOD

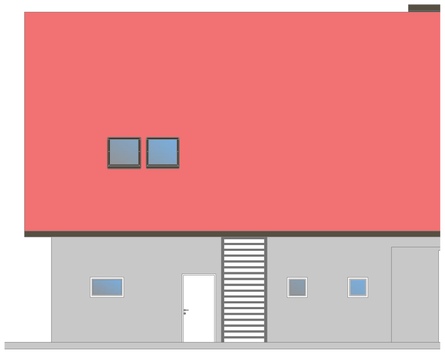

OPOMBE:

- ***vse mere obvezno kontrolirati na mestu in preveriti usklajenost z obstoječim objektom;***
- detajle na licu mesta uskladiti z navodili proizvajalca
- sestave tlakov prilagoditi izbranemu tipu končne obloge, med različnimi finalnimi tlaki ne sme prihajati do nivojskih razlik!
- parapeti so navedeni od končnega tlaka do spodnjega roba polic;
- okna se vgrajujejo na zunanji rob stene;
- vsa dela izvesti v skladu z zadnjimi veljavnimi standardi na področju gradnje objektov;
- v primeru nejasnosti kontaktirati projektanta;
- mesta prebojev preveriti na načrtih strojnih in elektro inštalacij in jih uskladiti pozicijsko z ostalimi elementi, v primeru dvoma kontaktirati investitorja in projektanta;
- vse odvode inštalacij skozi streho prilagoditi strešni konstrukciji ter jih zaključiti z ustreznimi tipskimi strešnimi elementi oz. po meri izdelanimi, dimezioniranimi in tesnjenimi;
- pozicije vidnih elementov inštalacij uskladiti z načrtom notranje opreme, prilagoditi razporeditvi prostora in opreme ter jih uskladiti s projektanti in investitorjem;
- pri betoniranju paziti na potek inštalacij v betonskih konstrukcijah in se uskladiti z izvajalci;
- posegi v spremembo gabarita objekta niso dovoljeni brez posveta z projektantom
- vsi podzemni in nadzemni deli objekta morajo biti ustrezno tesnjeni in zaščiteni proti vdoru vlage, uporablja naj se kvalitetne certificirane materiale in jih vgradi po navodilih proizvajalca!

LEGENDA:

- Armiran beton
- Opeka 25 cm cm
- predelna stena 12 cm
- toplotna izolacija

FASADE

M1:100

Vse spremembe je potrebno uskladiti s projektantom!
Mere je potrebno kontrolirati na licu mesta!

spremembe:	datum spremembe:

INVESTIA
SVETOVANJE, INŽENIRING D.O.O.

+386 40 758 707
INFO@INVESTIA.si
www.INVESTIA.si

Naročnik / investitor: OBČINA MOKRONOG-TREBELNO, Pod Gradom 2, 8230 Mokronog			Objekt / lokacija: Prizidava garaže h gasilnemu domu Trebelno in nadzidava dveh stanovanj
Projektantska organizacija: Investia, svetovanje, inženiring d.o.o. Levstikova ulica 24, 8210 Trebnje info@investia.si - 040 758 707			Risba: FASADE
	Ime:	Ident. št.:	Podpis:
Odg. vod. proj.	Matjaž Bregar, d.i.g.	IZS G-4075	Vrsta načrta: 1 - NAČRT ARHITEKTURE
Odg. proj.	Matjaž Bregar, d.i.g.	IZS G-4075	Merilo: M 1:50
Projektanti:			

Faza:	Mapa št.	List št.	Projekt št.	Datum:
PZI	1	A9	21/2024	junij 2025