
A3x3 : 420x891
A: 0.38 m²

RTP Tolmin_17.6.2025_PZR.dwg

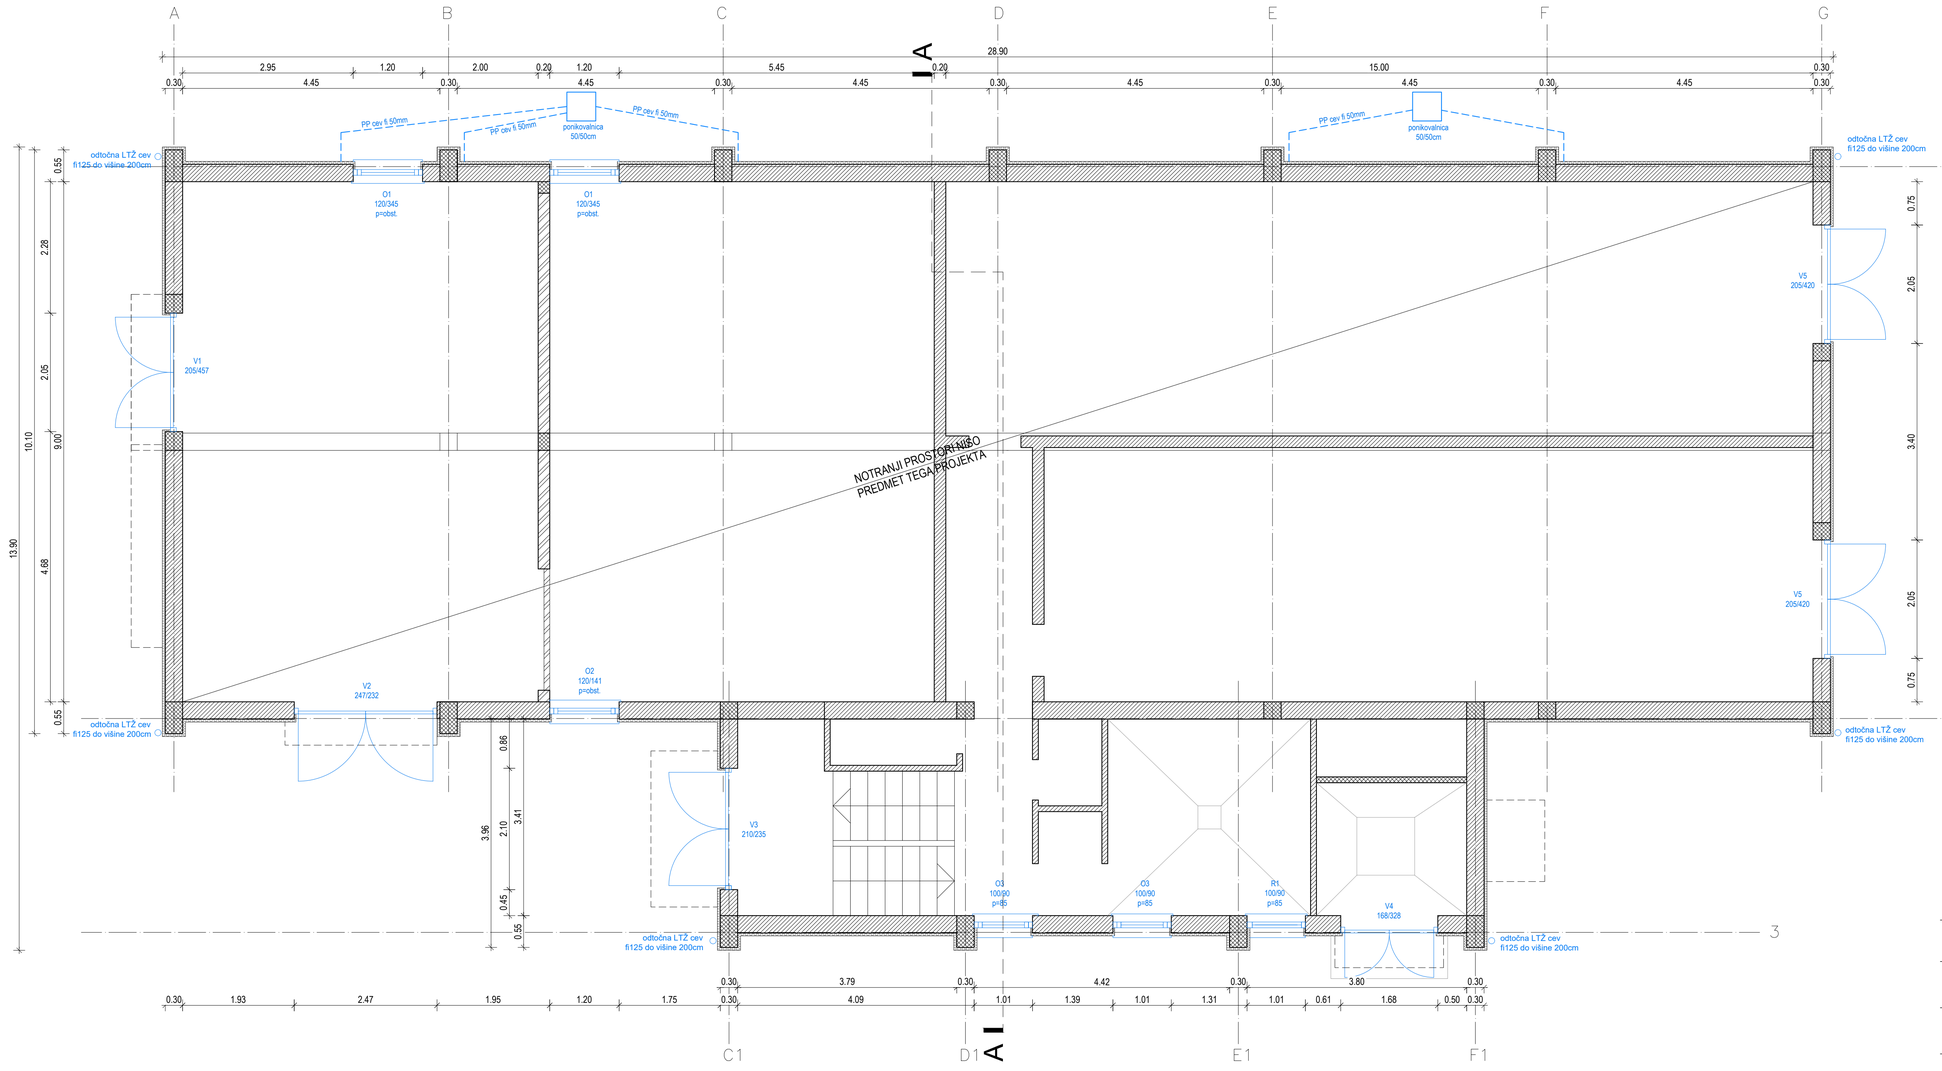

S

Op.: Vse mere kontrolirati na objektu!

Projektant:
PROJEKT d.o.o. NOVA GORICA

Investitor:
ELEKTRO PRIMORSKA d.d.
Erjavčeva 22, 5000 Nova Gorica

Tehnični prikaz:
TLORIS PRITLIČJA
Merilo: 1:50

Naziv gradnje:
RTP - Tolmin
obnova ovoja stavbe 20 kV stikališča

Vodja projekta:
Tomaž Mohorko, univ.dipl.inž.arh.
Id. št.: ZAPS 1418 PA PPN

Pooblaščeni inženir:
Tomaž Mohorko, univ.dipl.inž.arh.
Id. št.: ZAPS 1418 PA PPN

Strokovno področje načrta:
1 - NAČRT S PODROČJA ARHITEKTURE

Sodelavci:
Matej Štanta mag. inž. arh.
Id. št.:

Vrsta dokumentacije:	Številka načrta:	Številka projekta:	Datum:		Številka lista:
PZR	17131_1	17131	april 2025		A_1.1

Spremembe: