
A3x3 : 420x891
A: 0.38 m²

RTP Tolmin_17.6.2025_PZR.dwg

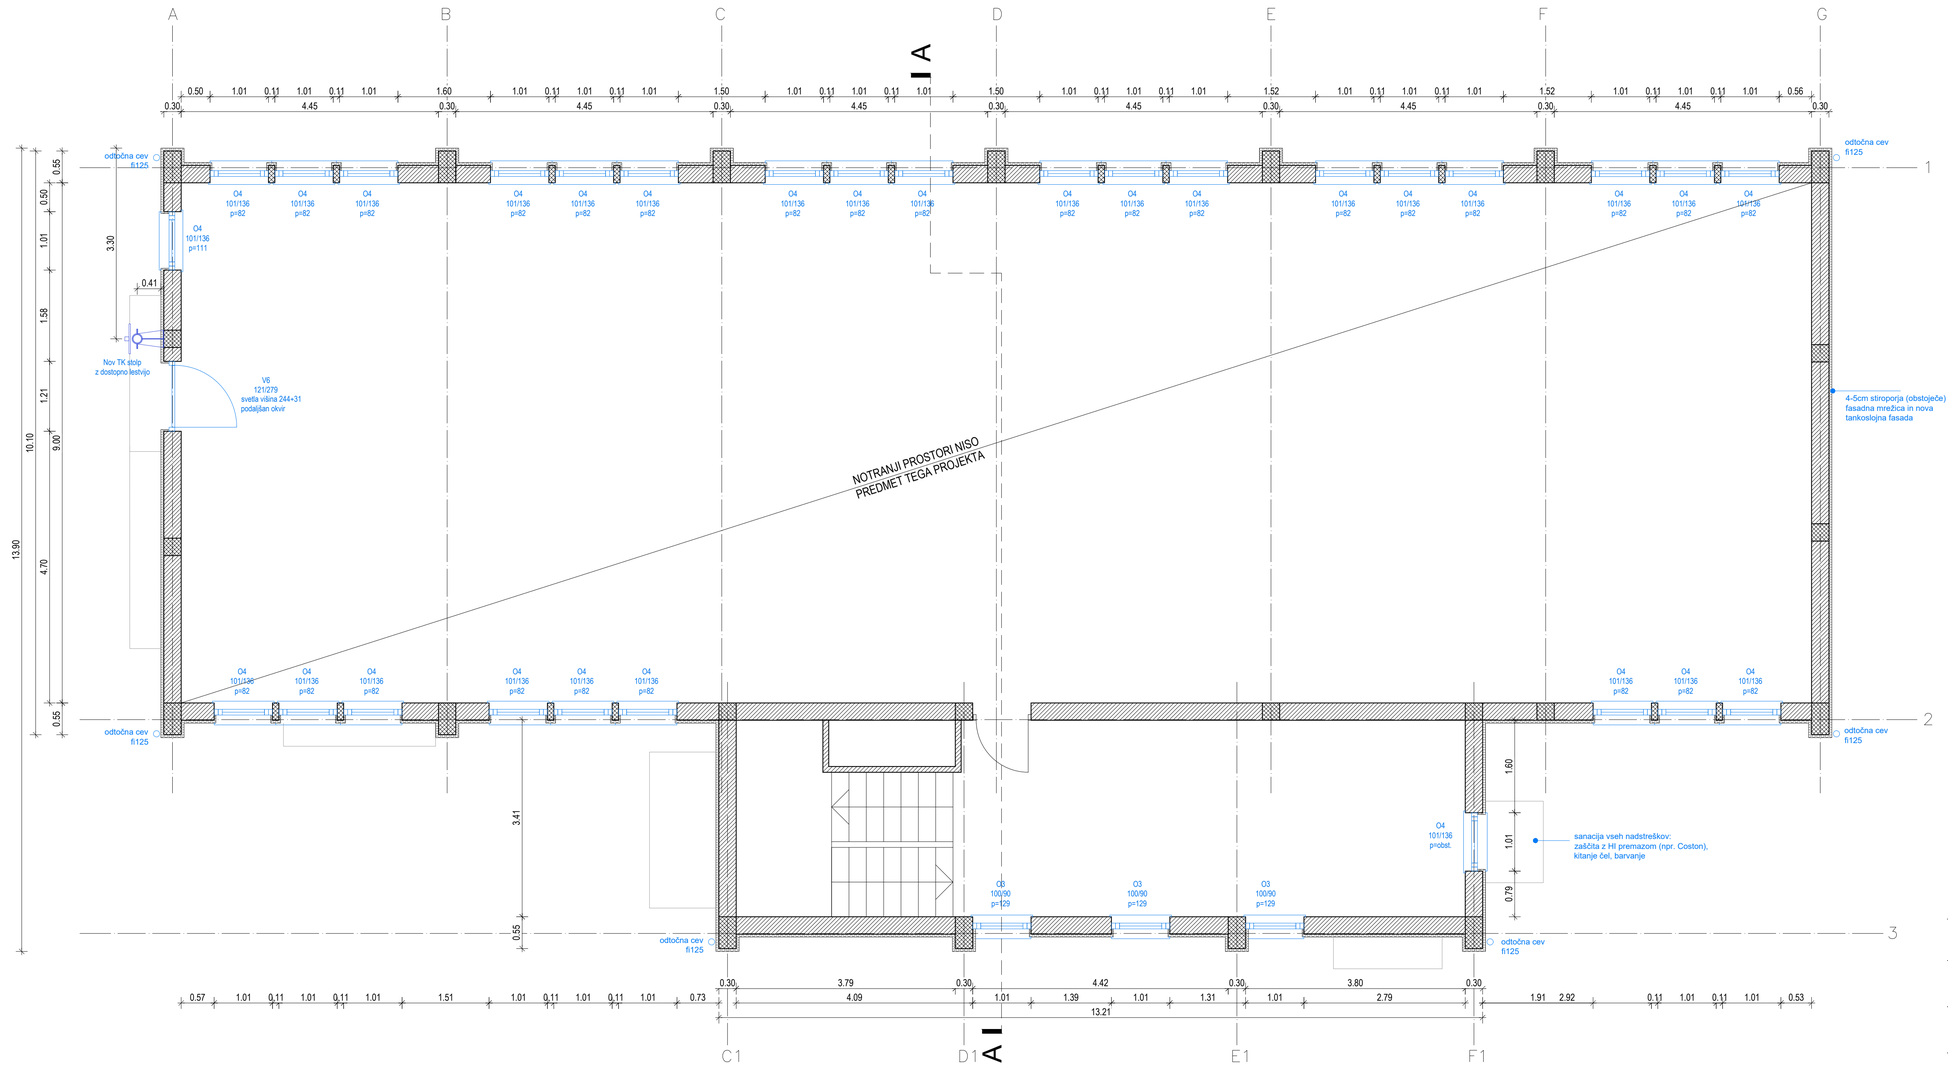

LEGENDA

- opeka (obstoječe)
- AB (obstoječe)
- toplotna izolacija (obstoječe)

Op.: Vse mere kontrolirati na objektu!

Projektant:
PROJEKT d.o. NOVA GORICA

Investitor:
ELEKTRO PRIMORSKA d.d.
Erjavčeva 22, 5000 Nova Gorica

Tehnični prikaz:
TLORIS NA KOTI +5.12
Merilo: 1:50

Naziv gradnje:
RTP - Tolmin
obnova ovoja stavbe 20 kV stikališča

Vodja projekta: Tomaž Mohorko, univ.dipl.inž.arh. — Id. št.: ZAPS 1418 PA PPN
Pooblaščeni inženir: Tomaž Mohorko, univ.dipl.inž.arh. — Id. št.: ZAPS 1418 PA PPN
Sodelavci: Matej Štanta mag. inž. arh. — Id. št.:

Strokovno področje načrta:
1 - NAČRT S PODROČJA ARHITEKTURE

Vrsta dokumentacije:	Številka načrta:	Številka projekta:	Datum:		Številka lista:
PZR	17131_1	17131	april 2025		A_1.2

Spremembe: