
A3x3 : 420x891
A: 0.38 m²

RTP Tolmin_17.6.2025_1PZR.dwg

10.06.2025

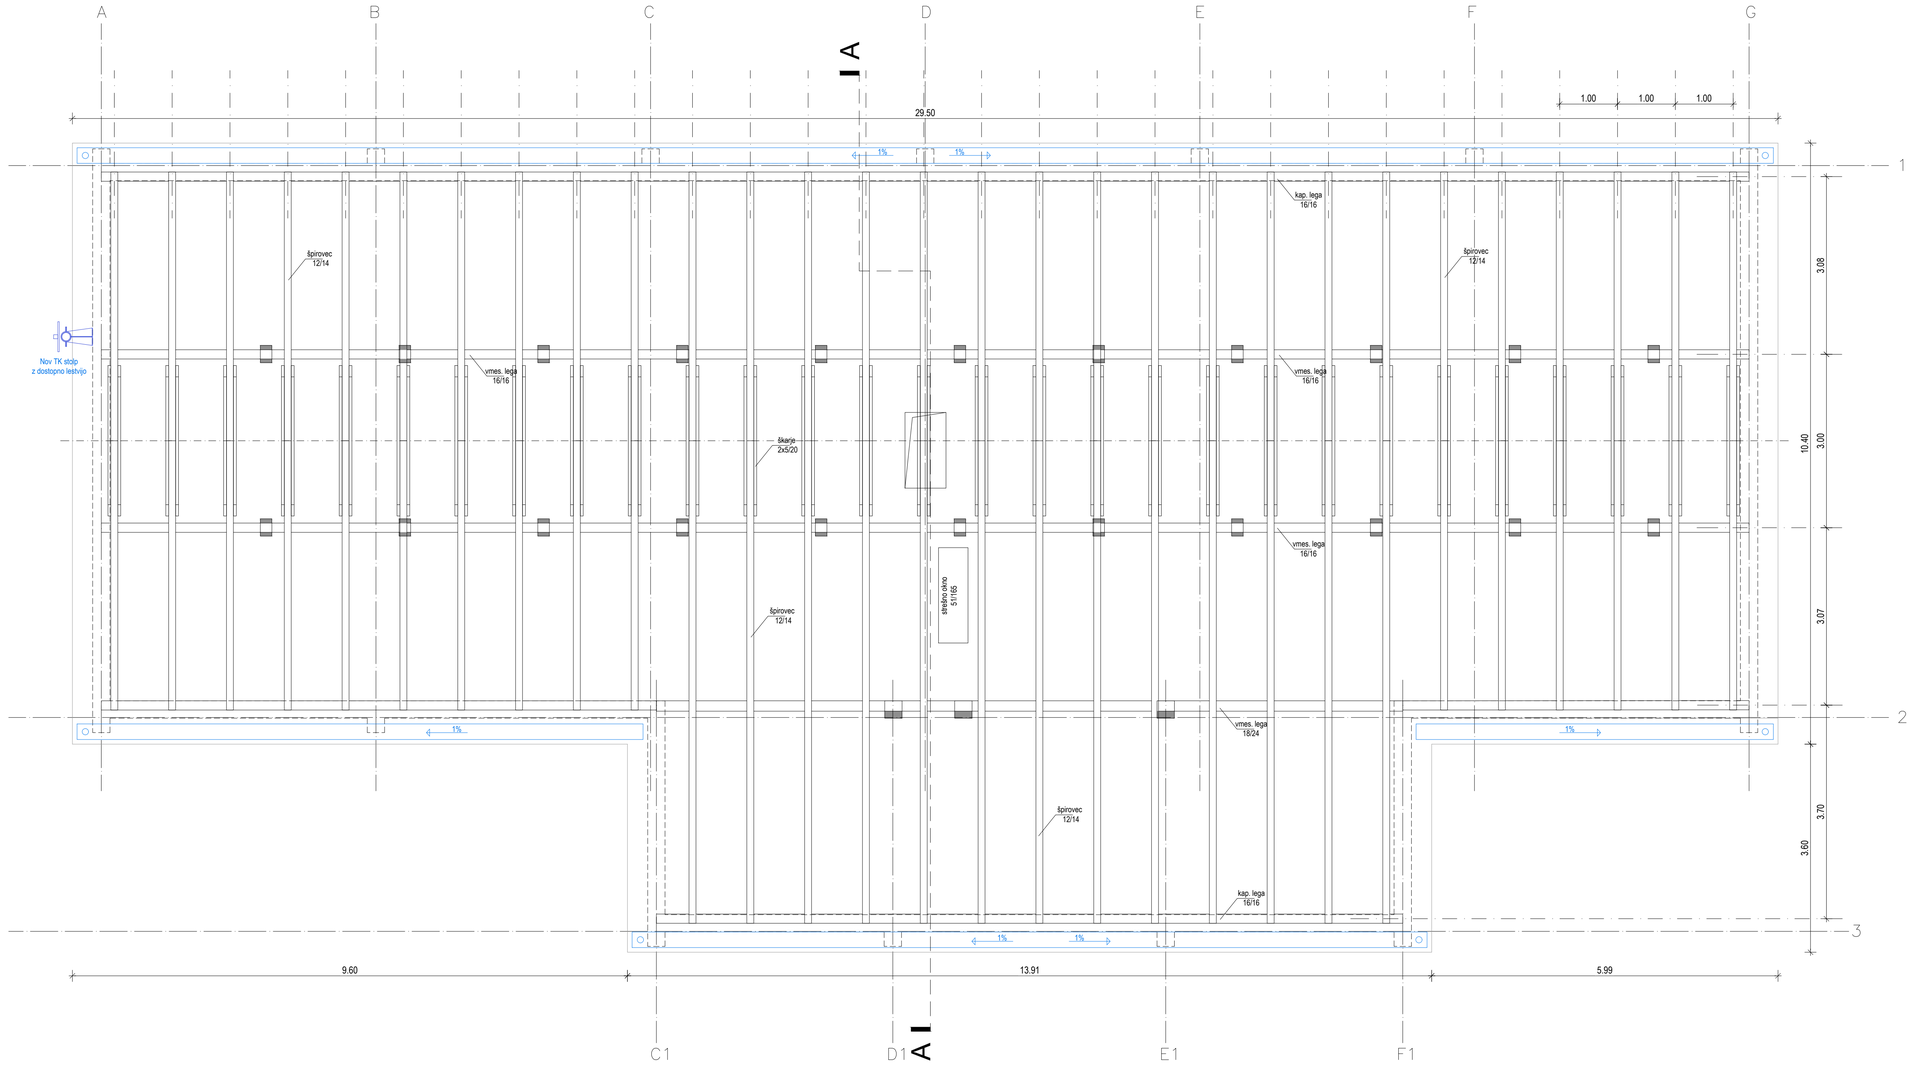

LEGENDA

- opeka (obstoječe)
- AB (obstoječe)
- toplotna izolacija (obstoječe)

S

Op.: Vse mere kontrolirati na objektu!

Projektant:
PROJEKT d.d.
NOVA GORICA

Investitor:
ELEKTRO PRIMORSKA d.d.
Erjavčeva 22, 5000 Nova Gorica

Tehnični prikaz:
TLORIS OSTREŠJA
Merilo: 1:50

Naziv gradnje:
RTP - Tolmin
obnova ovoja stavbe 20 kV stikališča

Vodja projekta:
Tomaž Mohorko, univ.dipl.inž.arh.
Id. št.: ZAPS 1418 PA PPN

Pooblaščeni inženir:
Tomaž Mohorko, univ.dipl.inž.arh.
Id. št.: ZAPS 1418 PA PPN

Strokovno področje načrta:
1 - NAČRT S PODROČJA ARHITEKTURE

Sodelavci:
Matej Štanta mag. inž. arh.
Id. št.:

Vrsta dokumentacije:	Številka načrta:	Številka projekta:	Datum:		Številka lista:
PZR	17131_1	17131	april 2025		A_1.3

Spremembe: