

A2: 420x594
A: 0.25 m²
09.06.2023
RTP Tolmin_17.6.2025_PZR.dwg

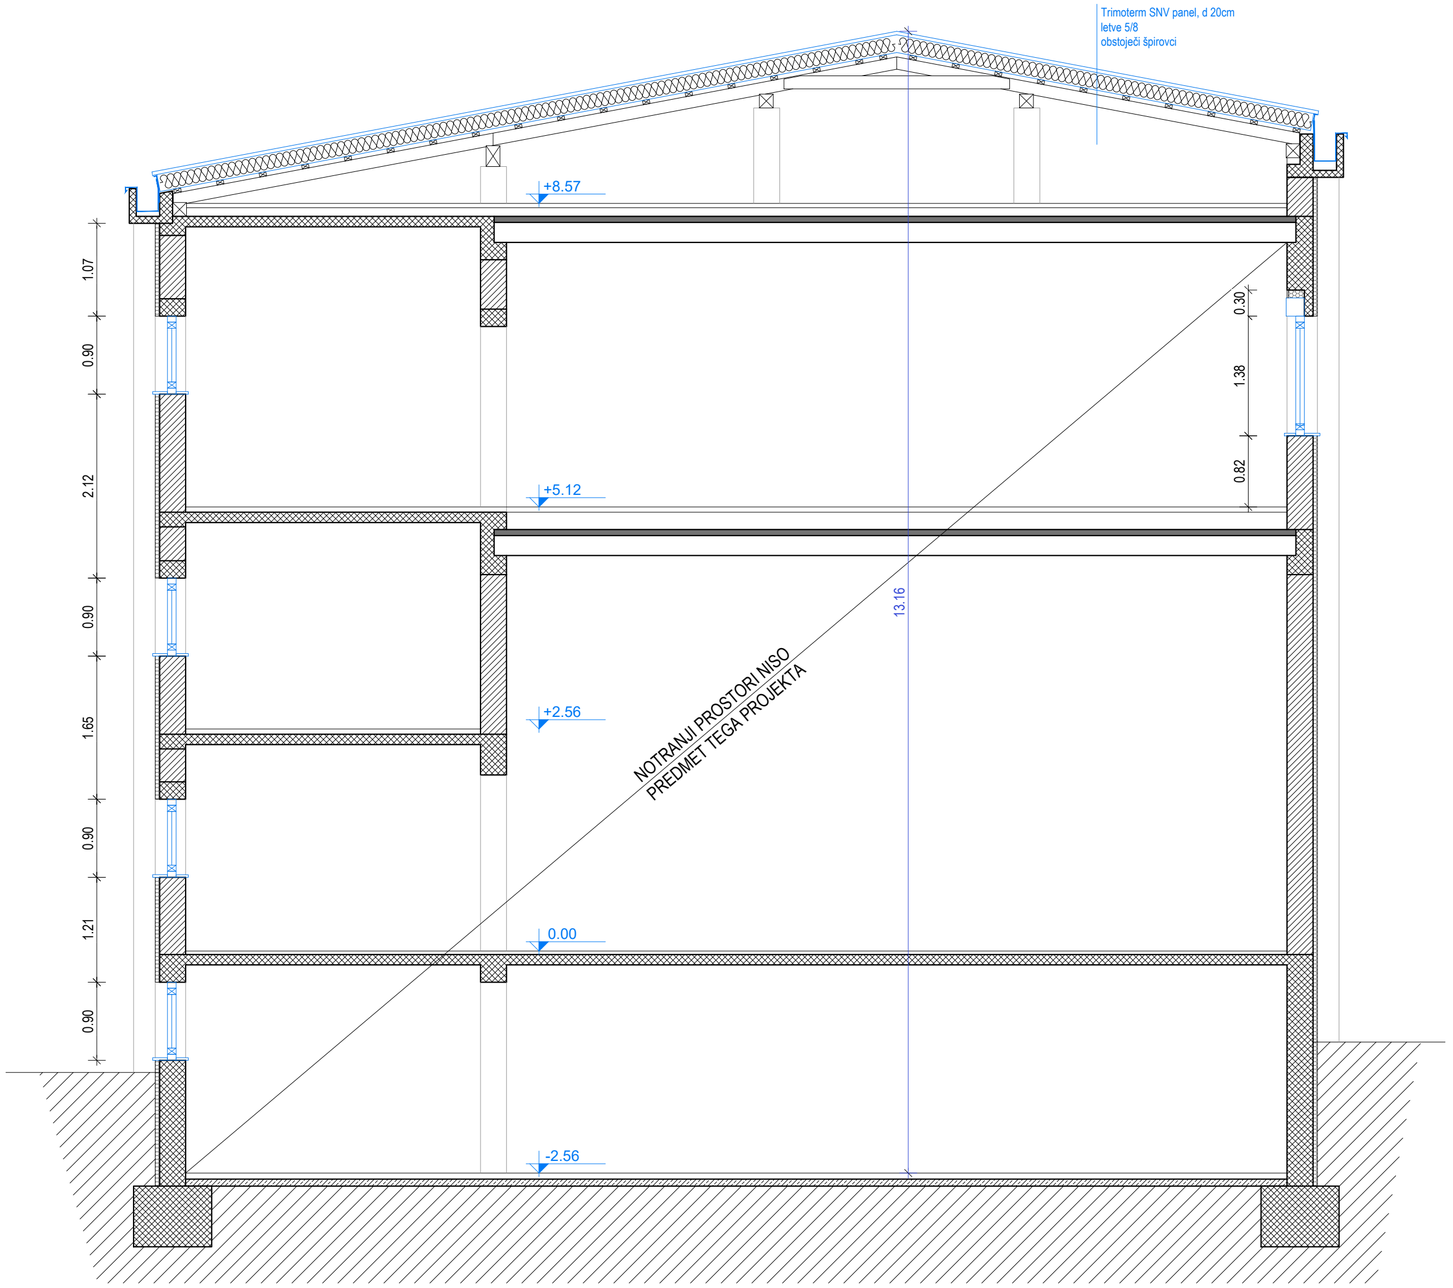

LEGENDA

- opeka (obstoječe)
- AB (obstoječe)
- toplotna izolacija (obstoječe)

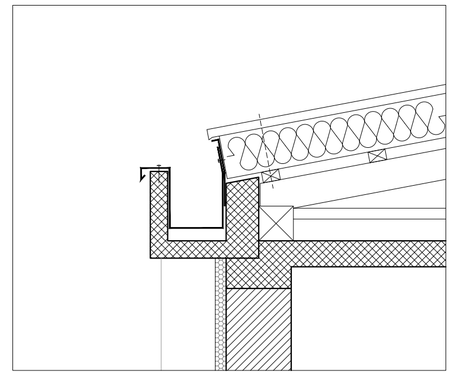

DETAJL M 1:20

Op.: Vse mere kontrolirati na objektu!

Projektant:
PROJEKT d.d. NOVA GORICA

Investitor:
ELEKTRO PRIMORSKA d.d.
Erjavčeva 22, 5000 Nova Gorica

Tehnični prikaz:
PREREZ A-A
Merilo: 1:50

Naziv gradnje:
RTP - Tolmin
obnova ovoja stavbe 20 kV stikališča

Vodja projekta: Tomaž Mohorko, univ.dipl.inž.arh. — Id. št.: ZAPS 1418 PA PPN
Pooblaščeni inženir: Tomaž Mohorko, univ.dipl.inž.arh. — Id. št.: ZAPS 1418 PA PPN
Sodelavci: Matej Štanta mag. inž. arh. — Id. št.:

Strokovno področje načrta: **1 - NAČRT S PODROČJA ARHITEKTURE**

Vrsta dokumentacije:	Številka načrta:	Številka projekta:	Datum:		Številka lista:
PZR	17131_1	17131	april 2025		A_2.1

Spremembe: