
A2: 420x594
A: 0.25 m²

11.03.2024
RTP Tolmin_strelovod_PZR (250613).dwg

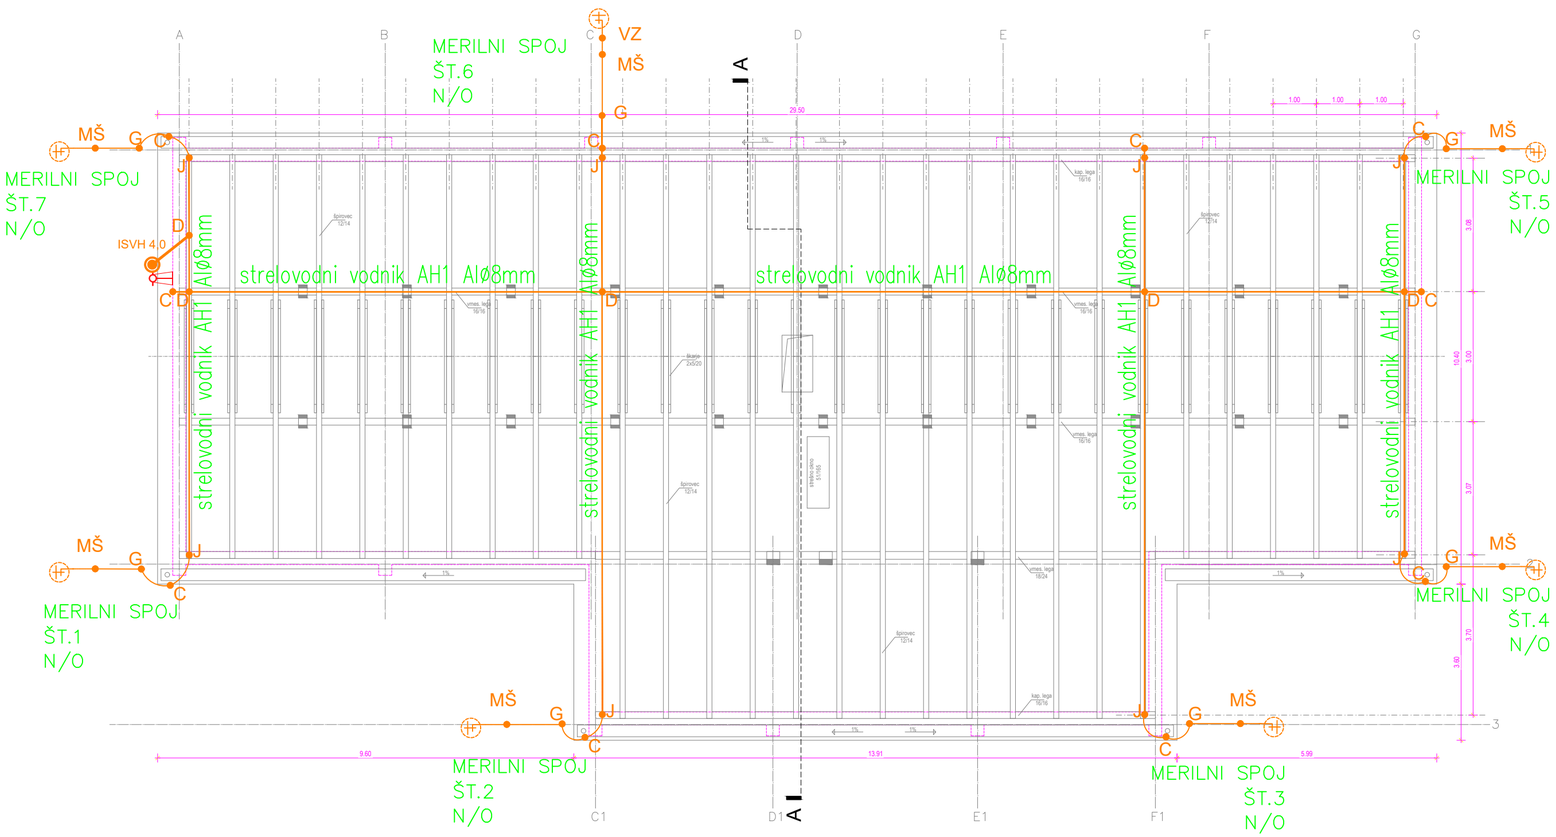

+5.12

LEGENDA STRELOVOD:

- strelovodni vodnik AH1 Al Ø8mm (lovilni in odvodni sistem) v zraku - na lovilnih palicah
- strelovodni vodnik AH1 Al Ø8mm (lovilni in odvodni sistem) ali AH4 Al Ø8mm (p/o odvodni sistem)
- strelovodni vodnik FeZn 25x4mm (temeljsko ozemljilo)
- strelovodni vodnik Rf 30x3,5mm (obročasto ozemljilo)
- ozemljitve konstrukcij in osnovni ozemljilni sistem (Cu 70mm2)

- A sponka za medsebojno povezavo strelovodnega vodnika, kot npr. HERMI KON04
- B sponka za povezvo strelovodnega vodnika na kovinske dele, kot npr. HERMI KON05-1
- C sponka za povezavo strelovodnega vodnika z žlebnim koritom, kot npr. HERMI KON06
- D sponka za povezavo okroglih strelovodnih vodnikov, kot npr. HERMI KON07
- E sponka za povezavo ploščatih vodnikov, kot npr. HERMI KON01
- F sponka za povezavo bakrenih vrvi Cu 70mm2 in ploščatih vodnikov, kot npr. HERMI KON02
- G spoj ozemljilnega traku odtočno cev - cevna objemka Rf, kot npr. HERMI KON11A
- I zidni nosilec za valjanec ali okrogel vodnik, kot npr. HERMI ZON
- J strešni in slemenski nosilec, kot npr. HERMI SON
- MŠ merilna številka za označevanje merilnih spojev, kot npr. HERMI MŠ
- VZ vertikalna zaščita Rf, dolžine 1,5m za izolirane stene, kot npr. HERMI VZ08
- spoj ozemljilnega traku na odvodni vodnik, kot npr. HERMI KON01

ISVH4,0 Izoliran strelovodni vodnik ISVH4,0, višine h=4,0m za zaščito stolpa, kot npr. HERMI ISVH 4,0

OPOMBA 1: Strešni nosilci se nameščajo v razmakih 1m, stenski nosilci pa na razmaku 1,5m. Tlorisno so prikazani zgolj simbolično.

OPOMBA 2: Pri izvedbi strelovodnih odvodov z izoliranim vodnikom se namesti negorljiv material v .

Projektant:
PROJEKT d.d. NOVA GORICA

Investitor: **ELEKTRO PRIMORSKA Erjavčeva 22 5000 Nova Gorica**			Risba: TLORIS STREHE -STRELOVOD Merilo: 1:100		
Objekt: **RTP-Tolmin - obnova ovoja stavbe 20kV stikališča**			Odgovorni vodja projekta: Tomaž Mohorko, u. d. i. a.		Id. št. : ZAPS A-1418
			Odgovorni projektant: Dean Božič, u. d. i. e.		Id. št. : IZS E-2040
Vrsta načrta: 3 - NAČRT S PODROČJA ELEKTROTEHNIKE - Strelovod			Sodelavci: M. Humar, d.i.e., S. Černic, d.i.e., G. Malik, m.d.i.e.		Id. št. :
Vrsta projektne dokumentacije: PZR	Številka načrta: 17131_3	Številka projekta: 17131	Datum: april 2025	Spremembe:	Številka lista: 3/1