
OBJEKT 1
Ulica Moše Pijada 30

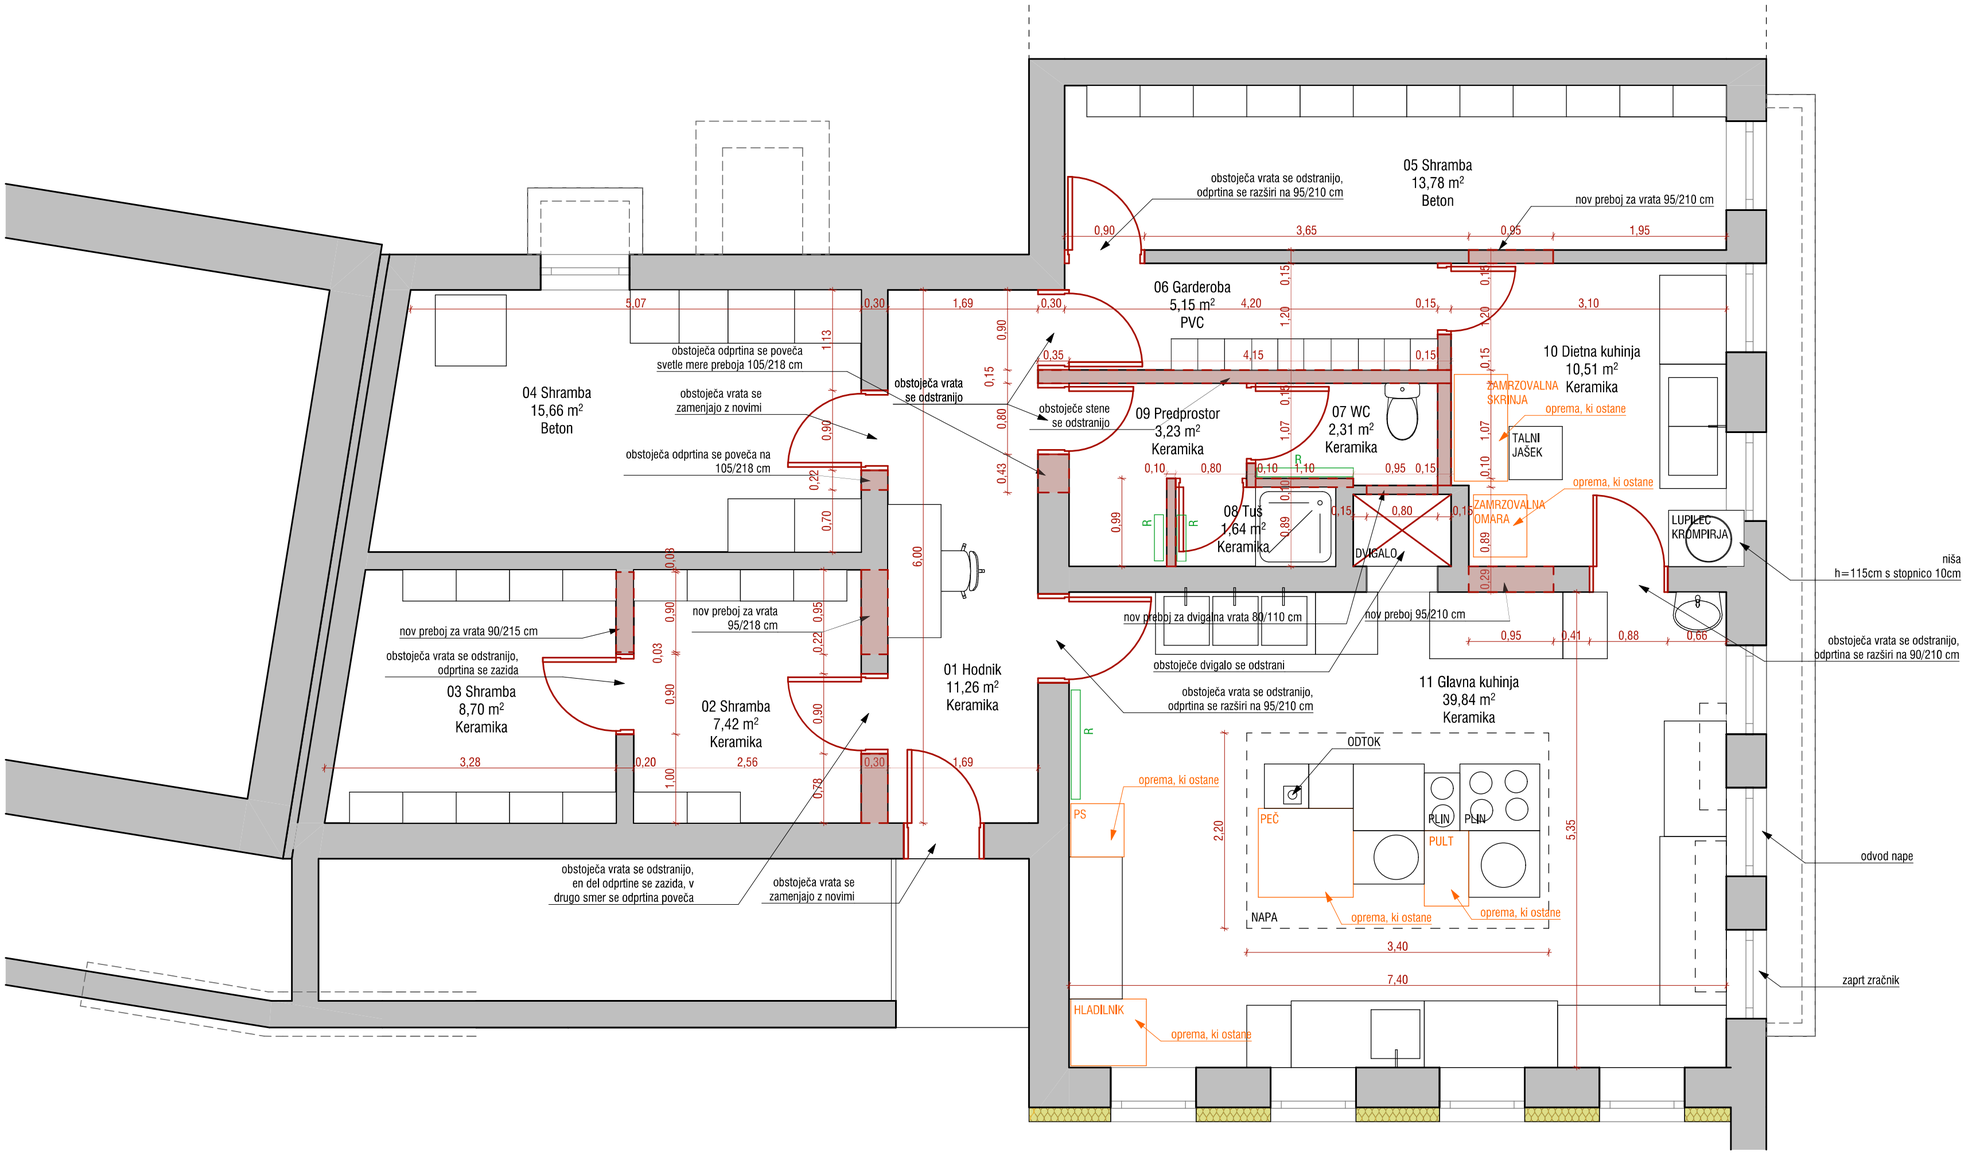

Legenda materialov v načrtu:

- obstoječa konstrukcija
- rušitve

STUDIO BAZA, d.o.o.
Glavni trg 17B, 2000 Maribor
M +386 40 250 807
E-pošta marko.rozman@gmail.com

Investitor:
Mestna občina Maribor
Ulica heroja Staneta 1, 2000 Maribor

±0,00 = obstoječa kota tlaka

Naziv:
VRTEC JOŽICE FLANDER - OBJEKT 1
NA UL. MOŠE PIJADA 30

Vrsta načrta:
PZI

Številka projekta:
9-022122

Številka načrta:
9-022122-A

Odgovorni vodja projekta:
Marko ROZMAN, univ.dipl.inž.arh., ZAPS 1836

Odgovorni projektant:
Marko ROZMAN, univ.dipl.inž.arh., ZAPS 1836


Grafika:
OBSTOJEČE STANJE - glavna kuhinja klet

Merilo:
1:50

Datum:
junij 2023

Sodelavci:
Nejc GONZA, mag. inž. arh.
Pia MERNIK, mag. inž. arh.
Nejc OGRIZEK, dipl. inž. arh. (UN)

01

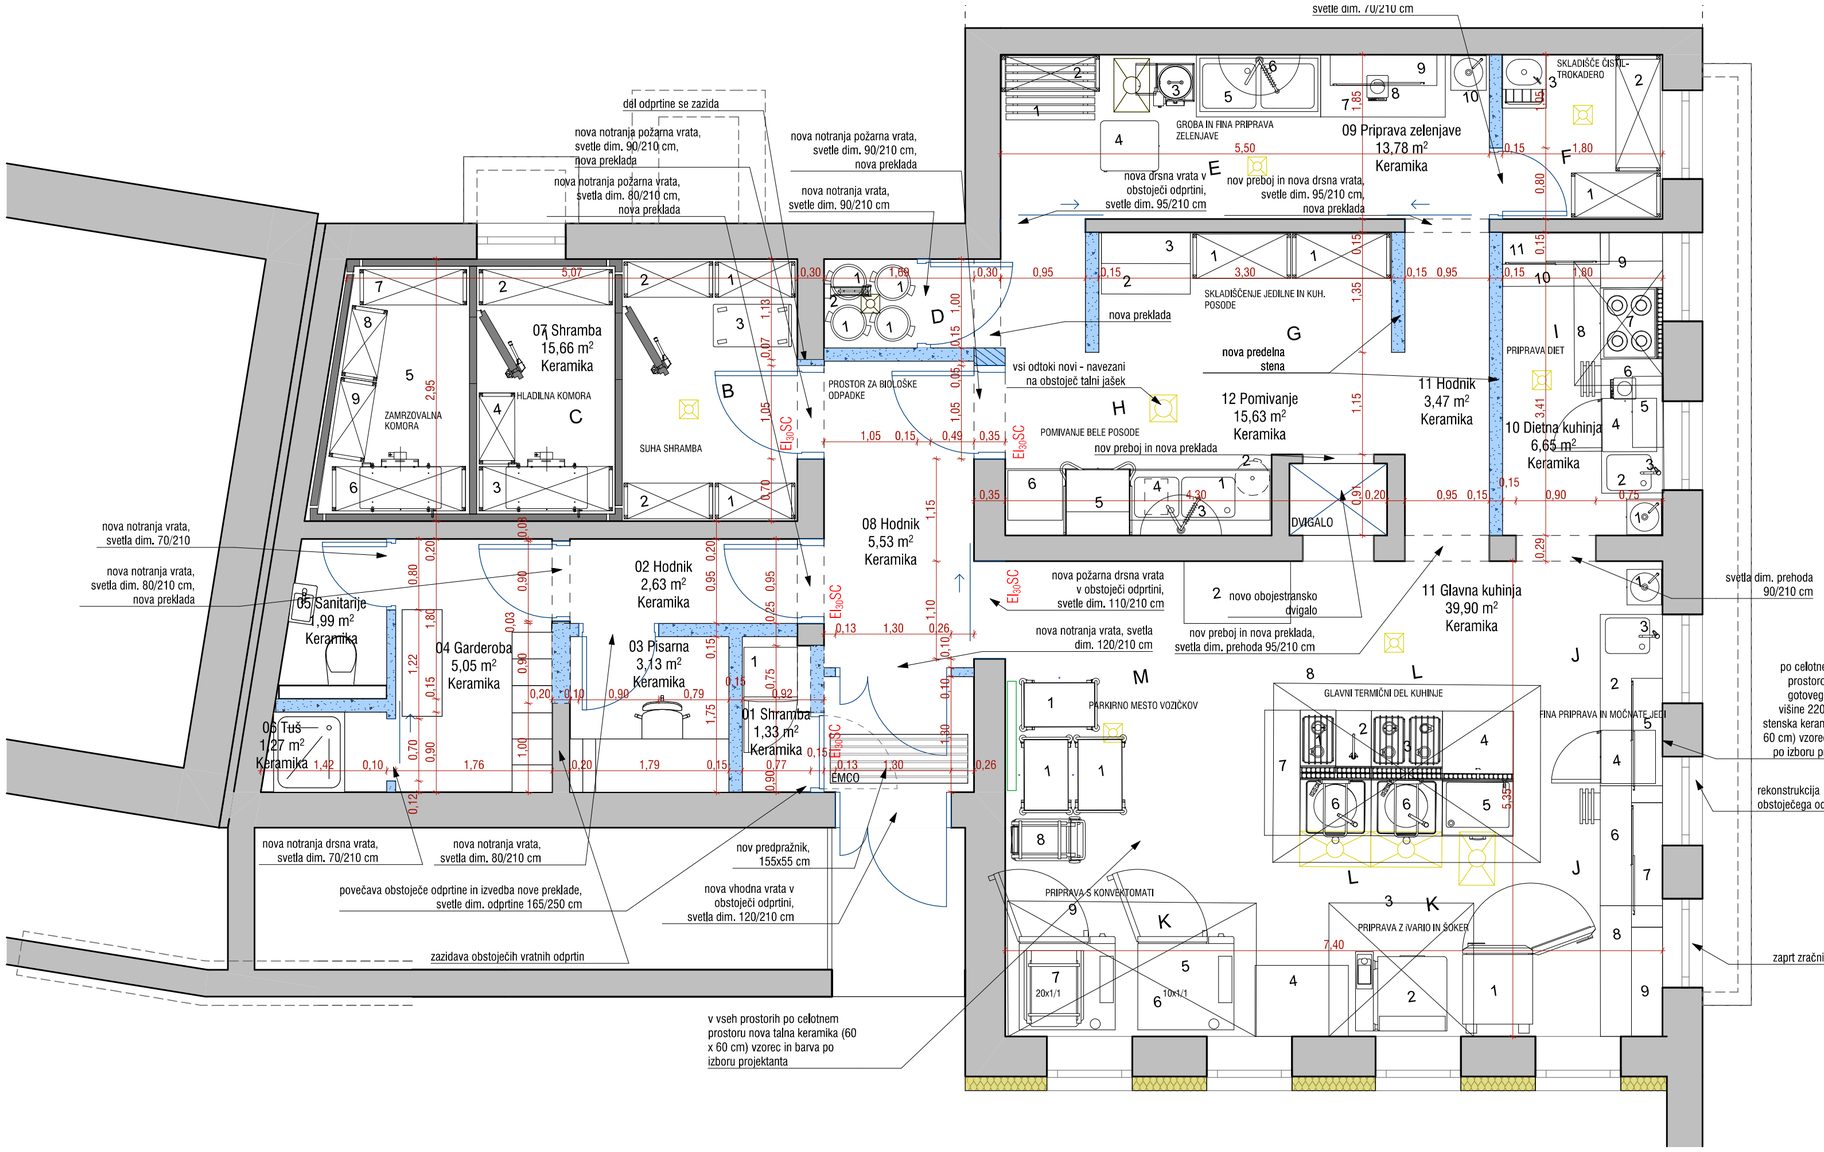

Legenda materialov v načrtu:

- obstoječa konstrukcija
- novo - porobeton
- novo - opeka

STUDIO BAZA, d.o.o.
Glavni trg 17B, 2000 Maribor
M +386 40 250 807
E-pošta marko.rozman@gmail.com

Investitor:
Mestna občina Maribor
Ulica heroja Staneta 1, 2000 Maribor

±0,00 = obstoječa kota tlaka

Naziv:
VRTEC JOŽICE FLANDER - OBJEKT 1
NA UL. MOŠE PIJADA 30

Vrsta načrta:
PZI

Številka projekta:
9-022122

Številka načrta:
9-022122-A

Odgovorni vodja projekta:
Marko ROZMAN, univ.dipl.inž.arh., ZAPS 1836

Odgovorni projektant:
Marko ROZMAN, univ.dipl.inž.arh., ZAPS 1836

Grafika:

NOVO STANJE - glavna kuhinja

Merilo:
1:50

Datum:
junij 2023

Sodelavci:
Nejc GONZA, mag. inž. arh.
Pia MERNIK, mag. inž. arh.
Nejc OGRIZEK, dipl. inž. arh. (UN)

04