
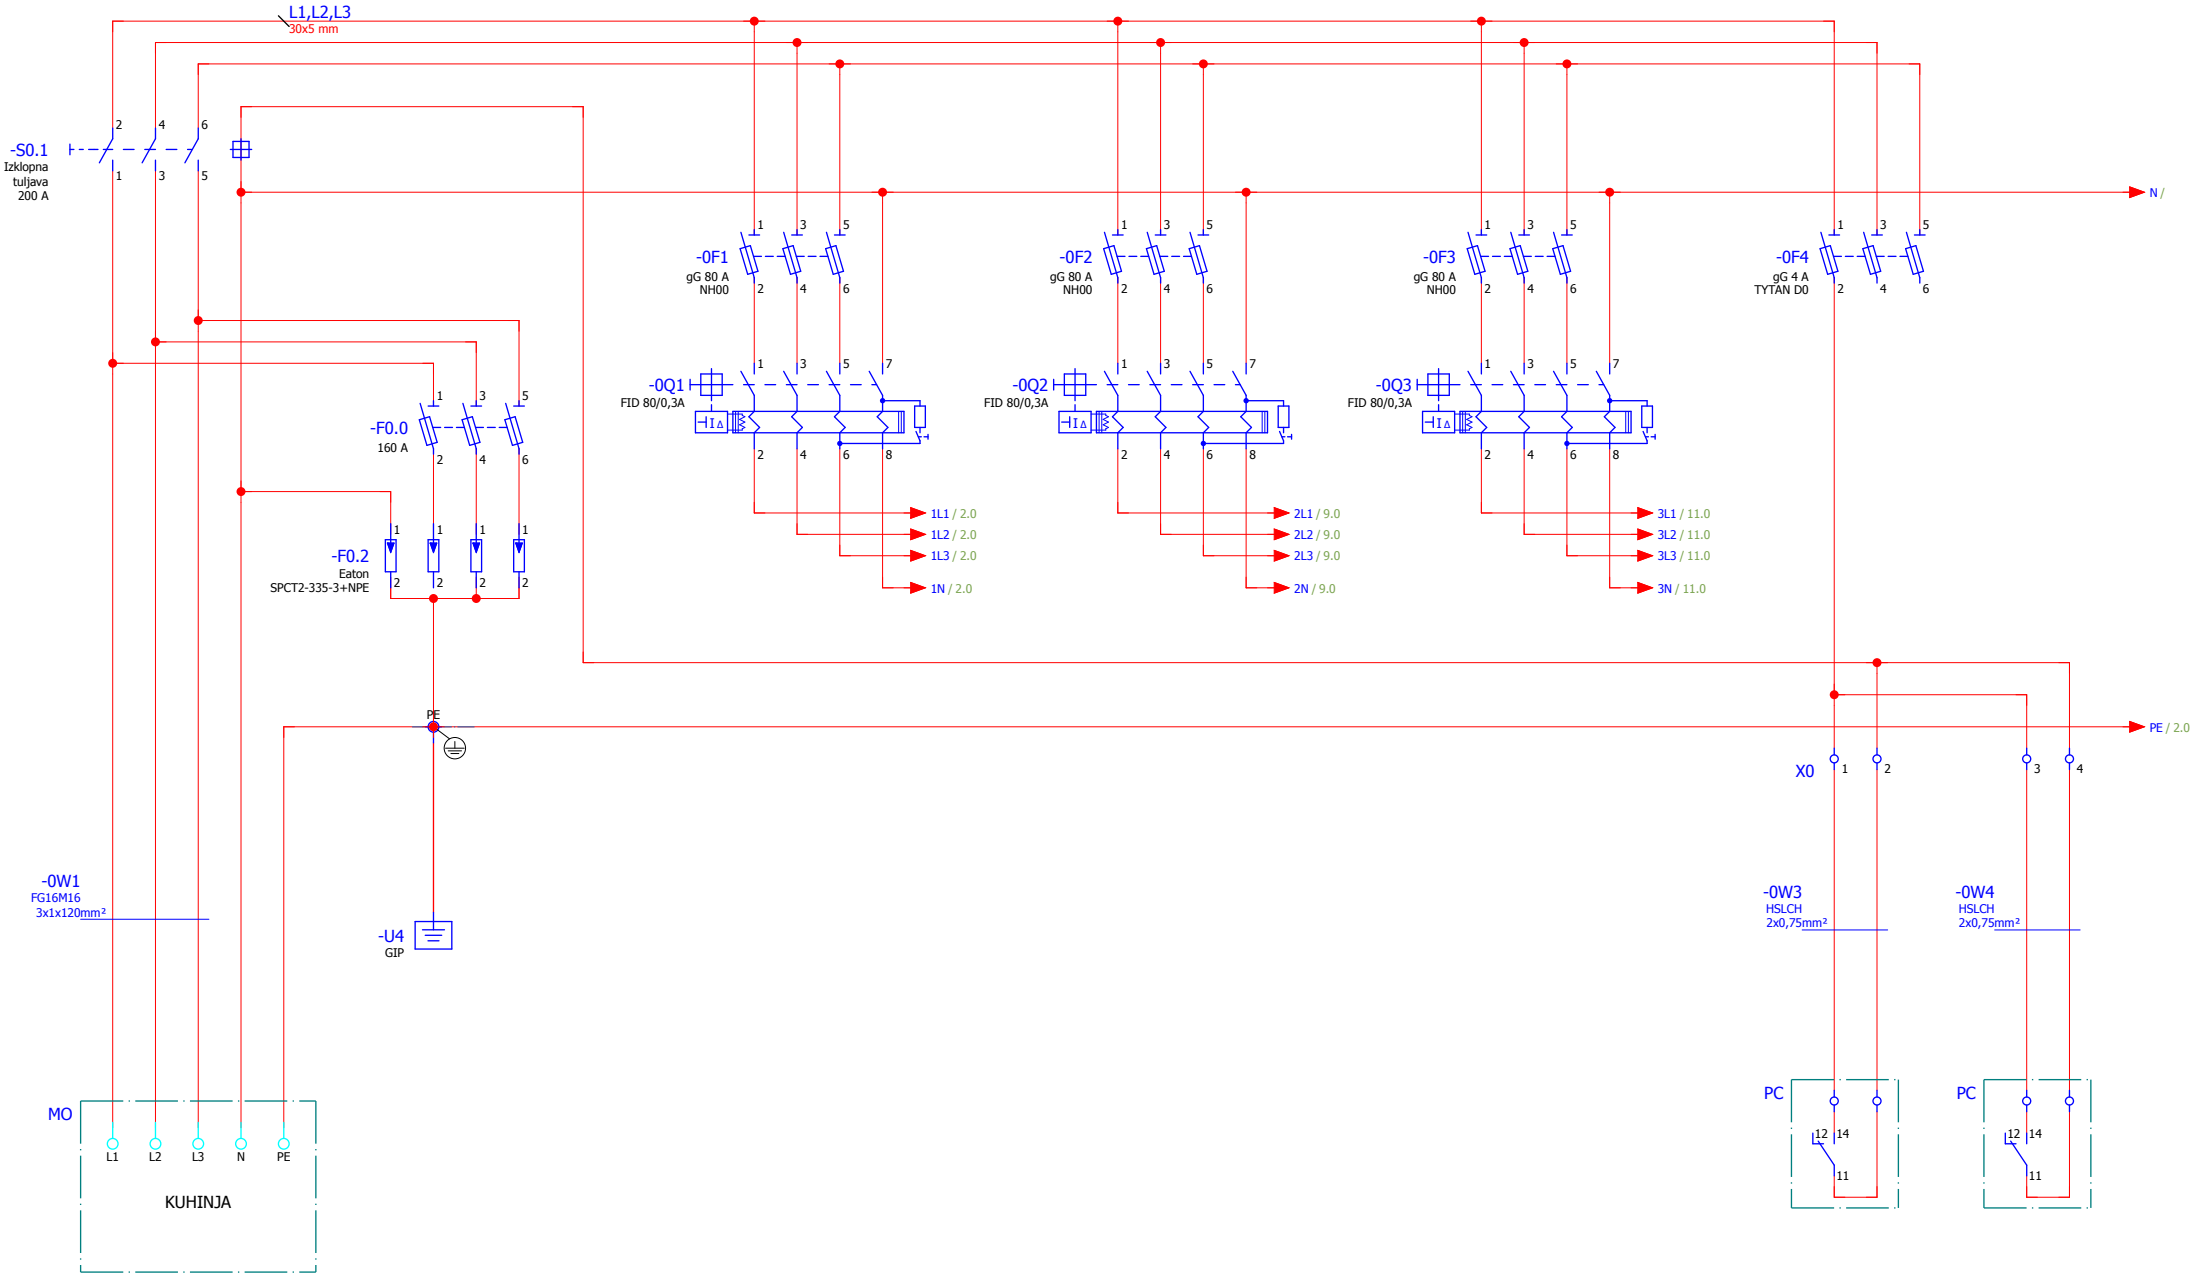


2

			Datum		VRTEC Jožice Flander KUHNIJA ENOPOLNA SHEMA	**Anton KARČOVNIK s.p.** Šober 56 a 2354 Bresternica	Napajanje, Odcepi	Št. načrta:	= Vrtec JOŽICA FLANDER + Rk
			Projektant	Toni Karčovnik u.d.i.e					
			Odg.proj.	Toni Karčovnik u.d.i.e				Št. projekta: 9-022122-E	Stran 1 Strani 12
Spremeba	Datum	Ime	IZS ID	IZS E-1383					

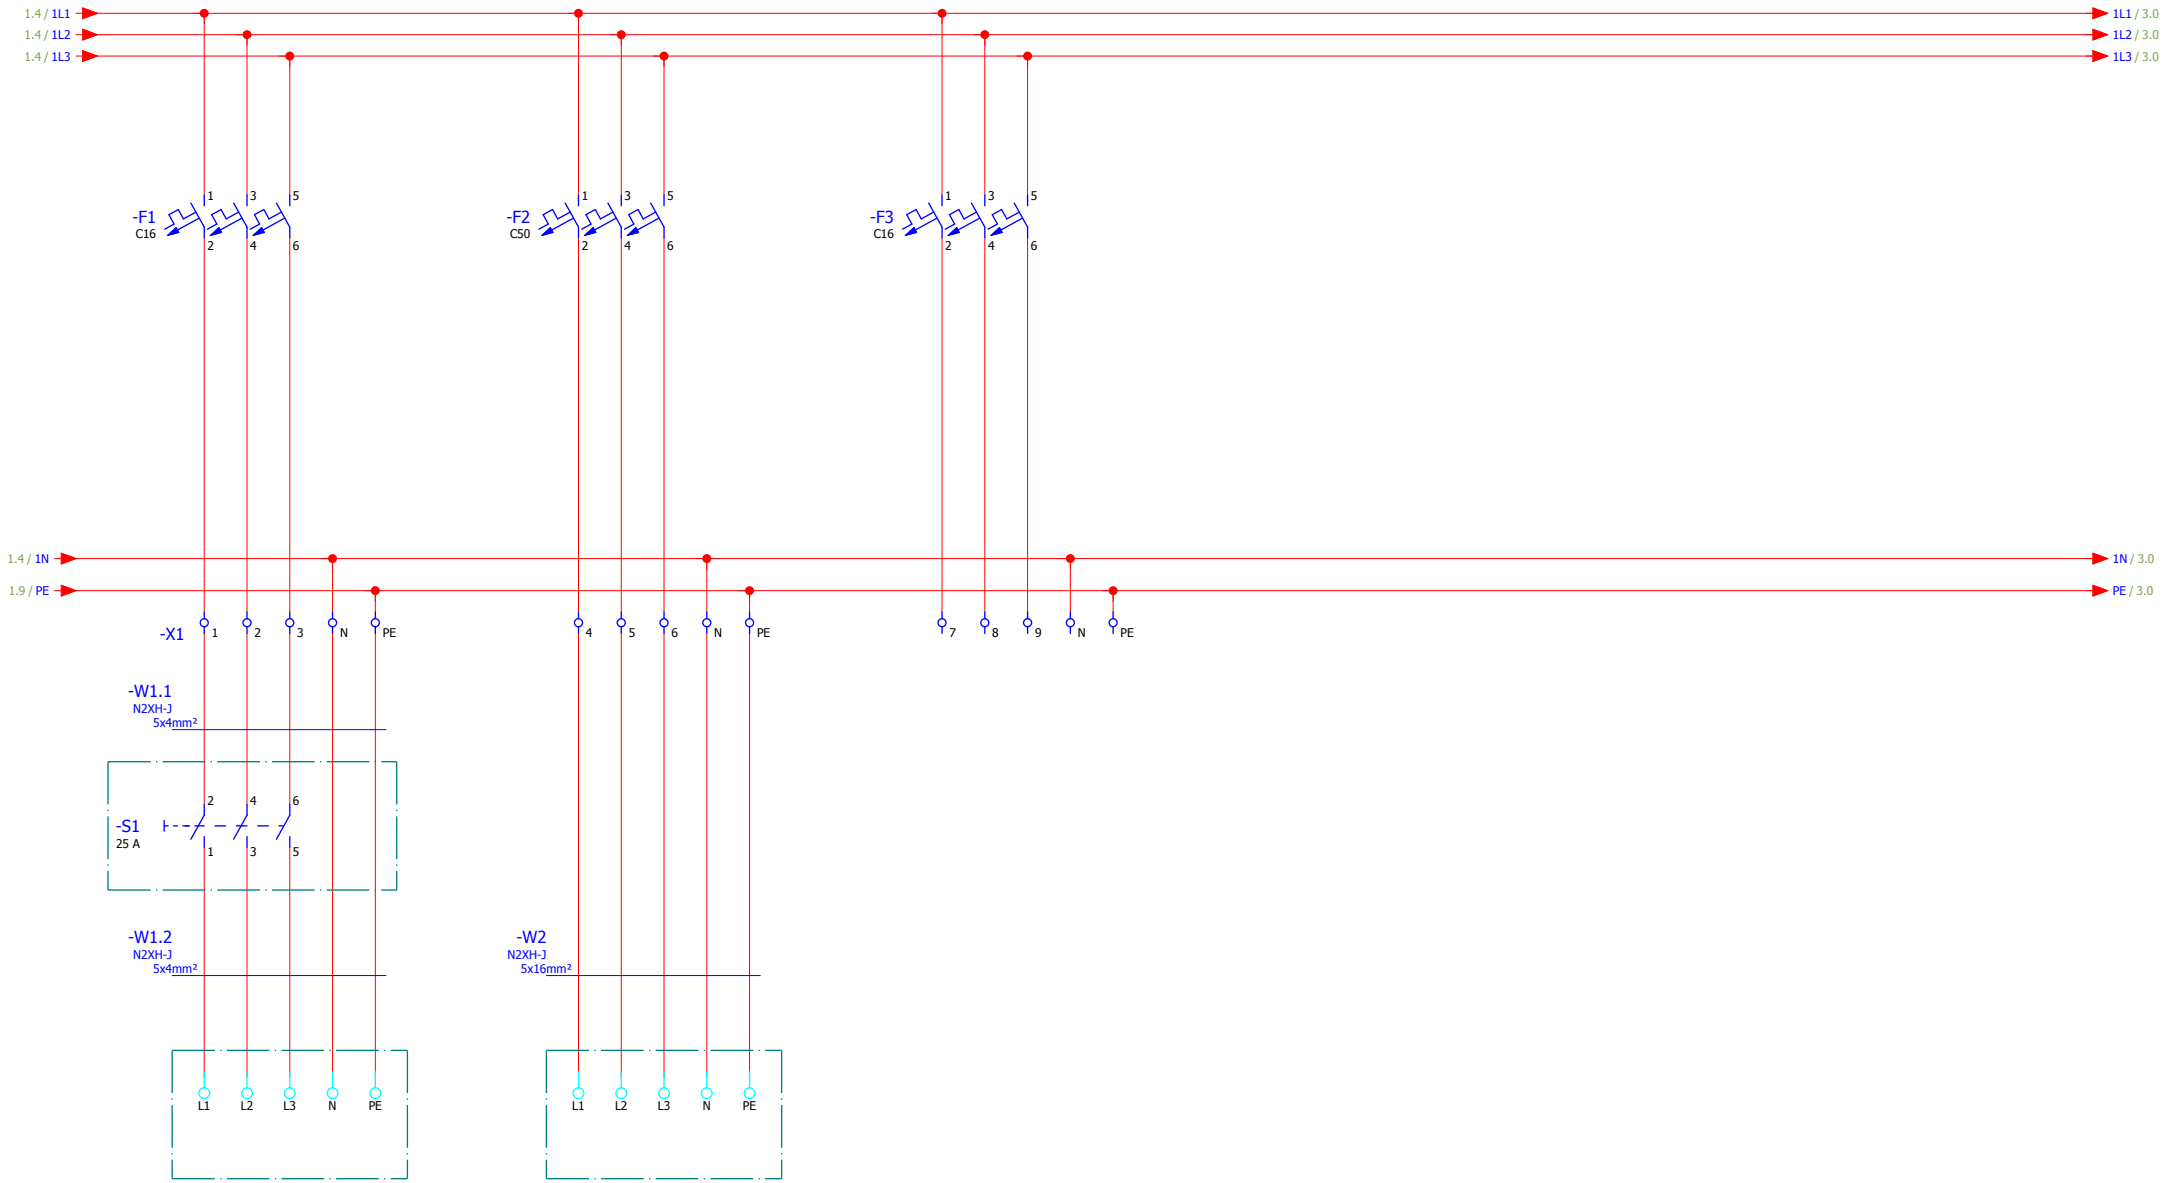


Pomivalni stroj
9,1 kW


Multifunkcijska ponev
27 kW

Rezerva


			Datum		VRTEC Jožice Flander KUHNIJA ENOPOLNA SHEMA	**Anton KARČOVNIK s.p.** Šober 56 a 2354 Bresternica	Odcepi KUHINJA FID 1 MOČ	Št. načrta:	= Vrtec JOŽICA FLANDER + Rk
			Projektant	Toni Karčovnik u.d.i.e					
			Odg.proj.	Toni Karčovnik u.d.i.e				Št. projekta: 9-022122-E	Stran 2
Spremeba	Datum	Ime	IZS ID	IZS E-1383					Strani 12

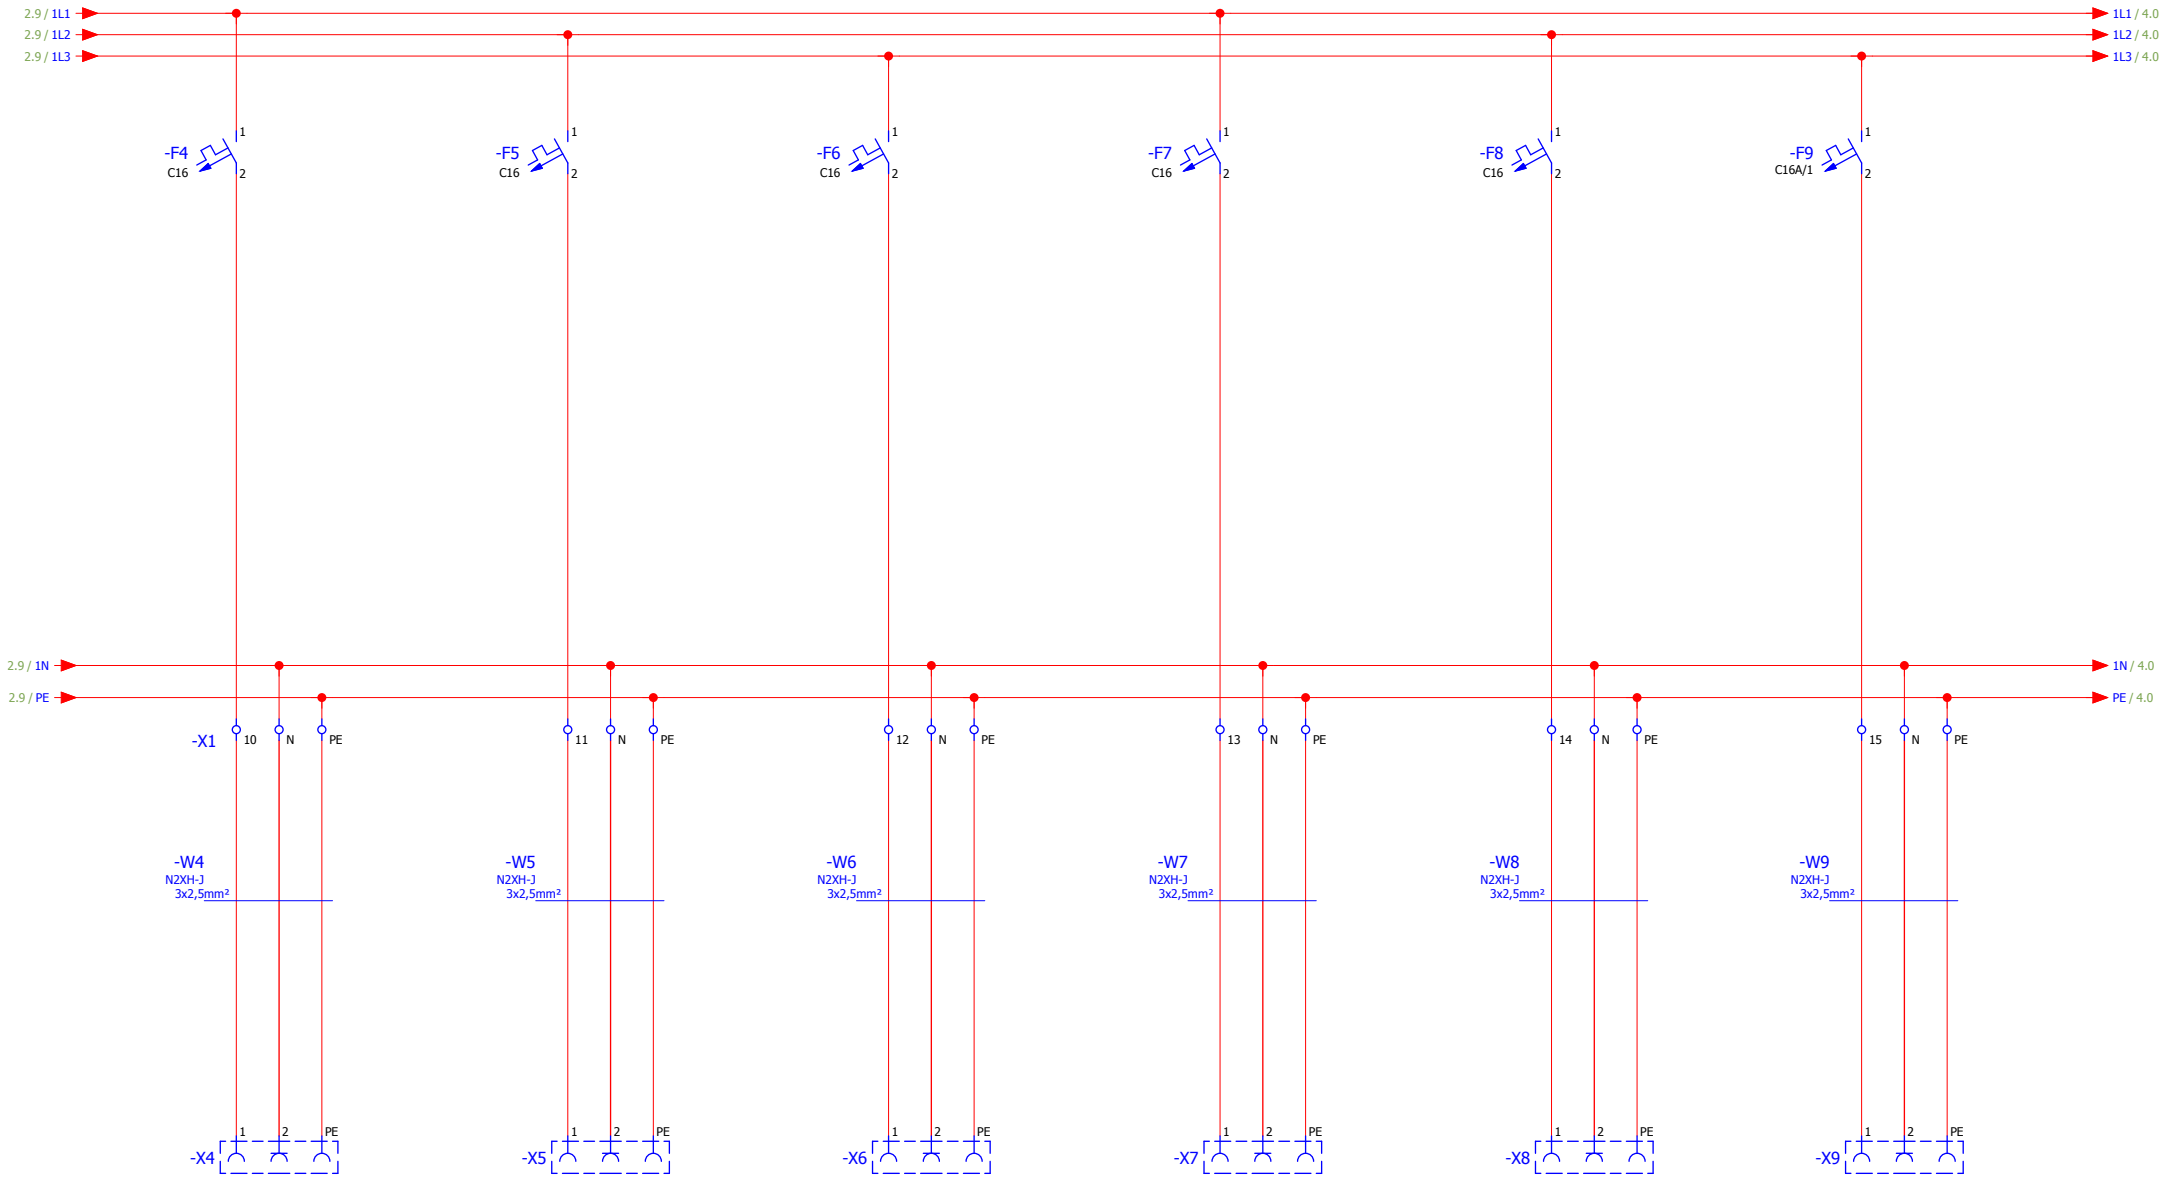


			Datum		VRTEC Jožice Flander KUHNIJA	**Anton KARČOVNIK s.p.**	Odcepi KUHINJA	Št. načrta:	= Vrtec JOŽICA FLANDER
			Projektant	Toni Karčovnik u.d.i.e	ENOPOLNA SHEMA	Šober 56 a	FID 1; MOČ		+ Rk
			Odg.proj.	Toni Karčovnik u.d.i.e		2354 Bresternica		Št. projekta: 9-022122-E	Stran 3
Spremeba	Datum	Ime	IZS ID	IZS E-1383					Strani 12

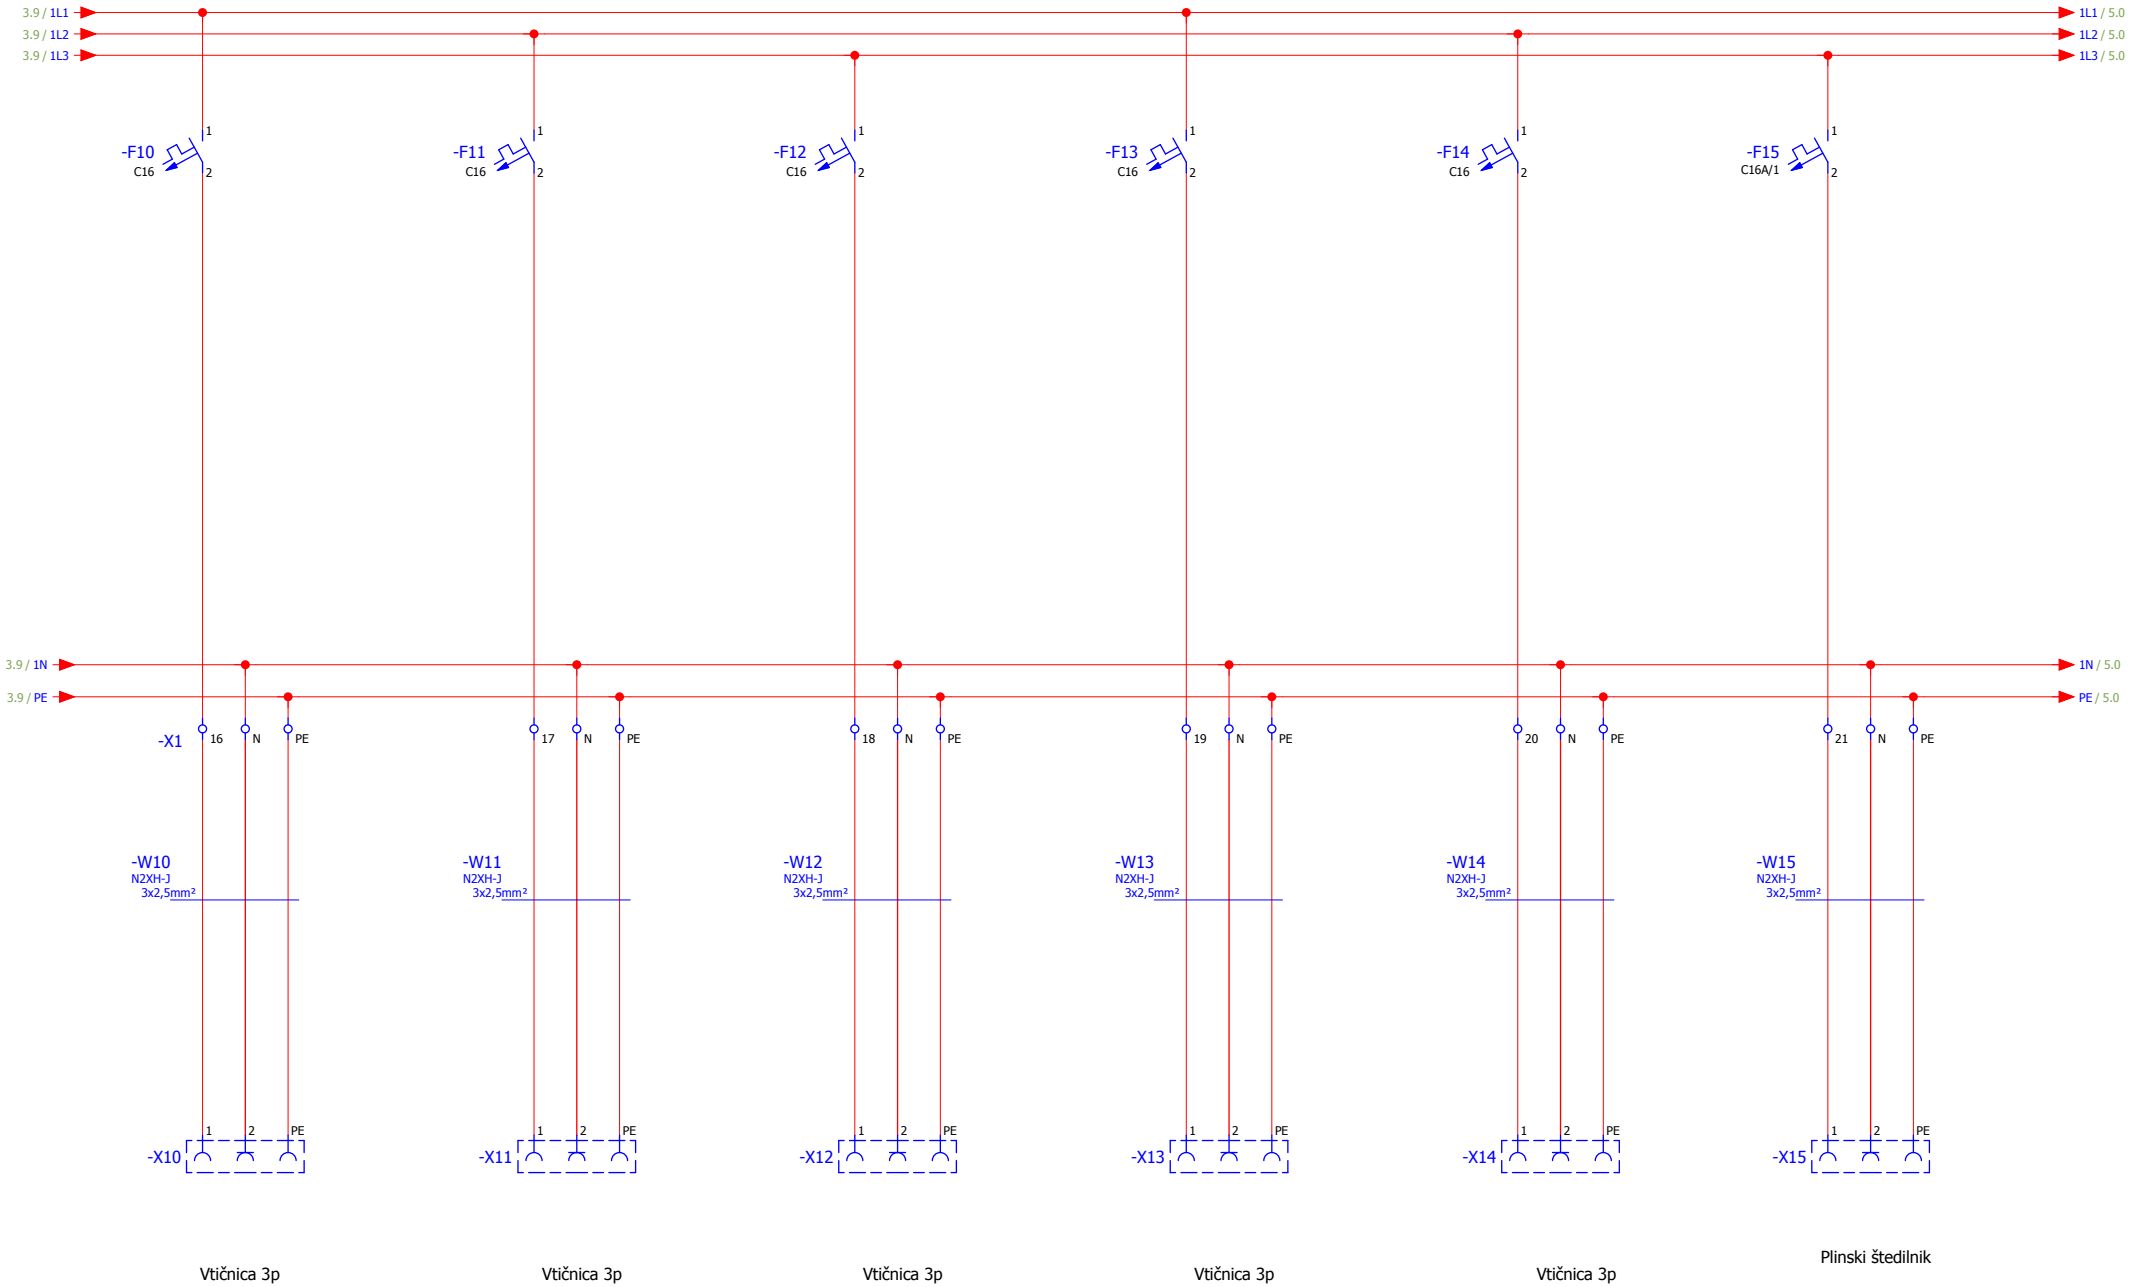


			Datum		VRTEC Jožice Flander KUHNJA	**Anton KARČOVNIK s.p.**	Odcepi KUHINJA	Št. načrta:	= Vrtec JOŽICA FLANDER
			Projektant	Toni Karčovnik u.d.i.e	ENOPOLNA SHEMA	Šober 56 a	FID 1; MOČ		+ Rk
			Odg.proj.	Toni Karčovnik u.d.i.e		2354 Bresternica		Št. projekta: 9-022122-E	Stran 4
Spremeba	Datum	Ime	IZS ID	IZS E-1383					Strani 12

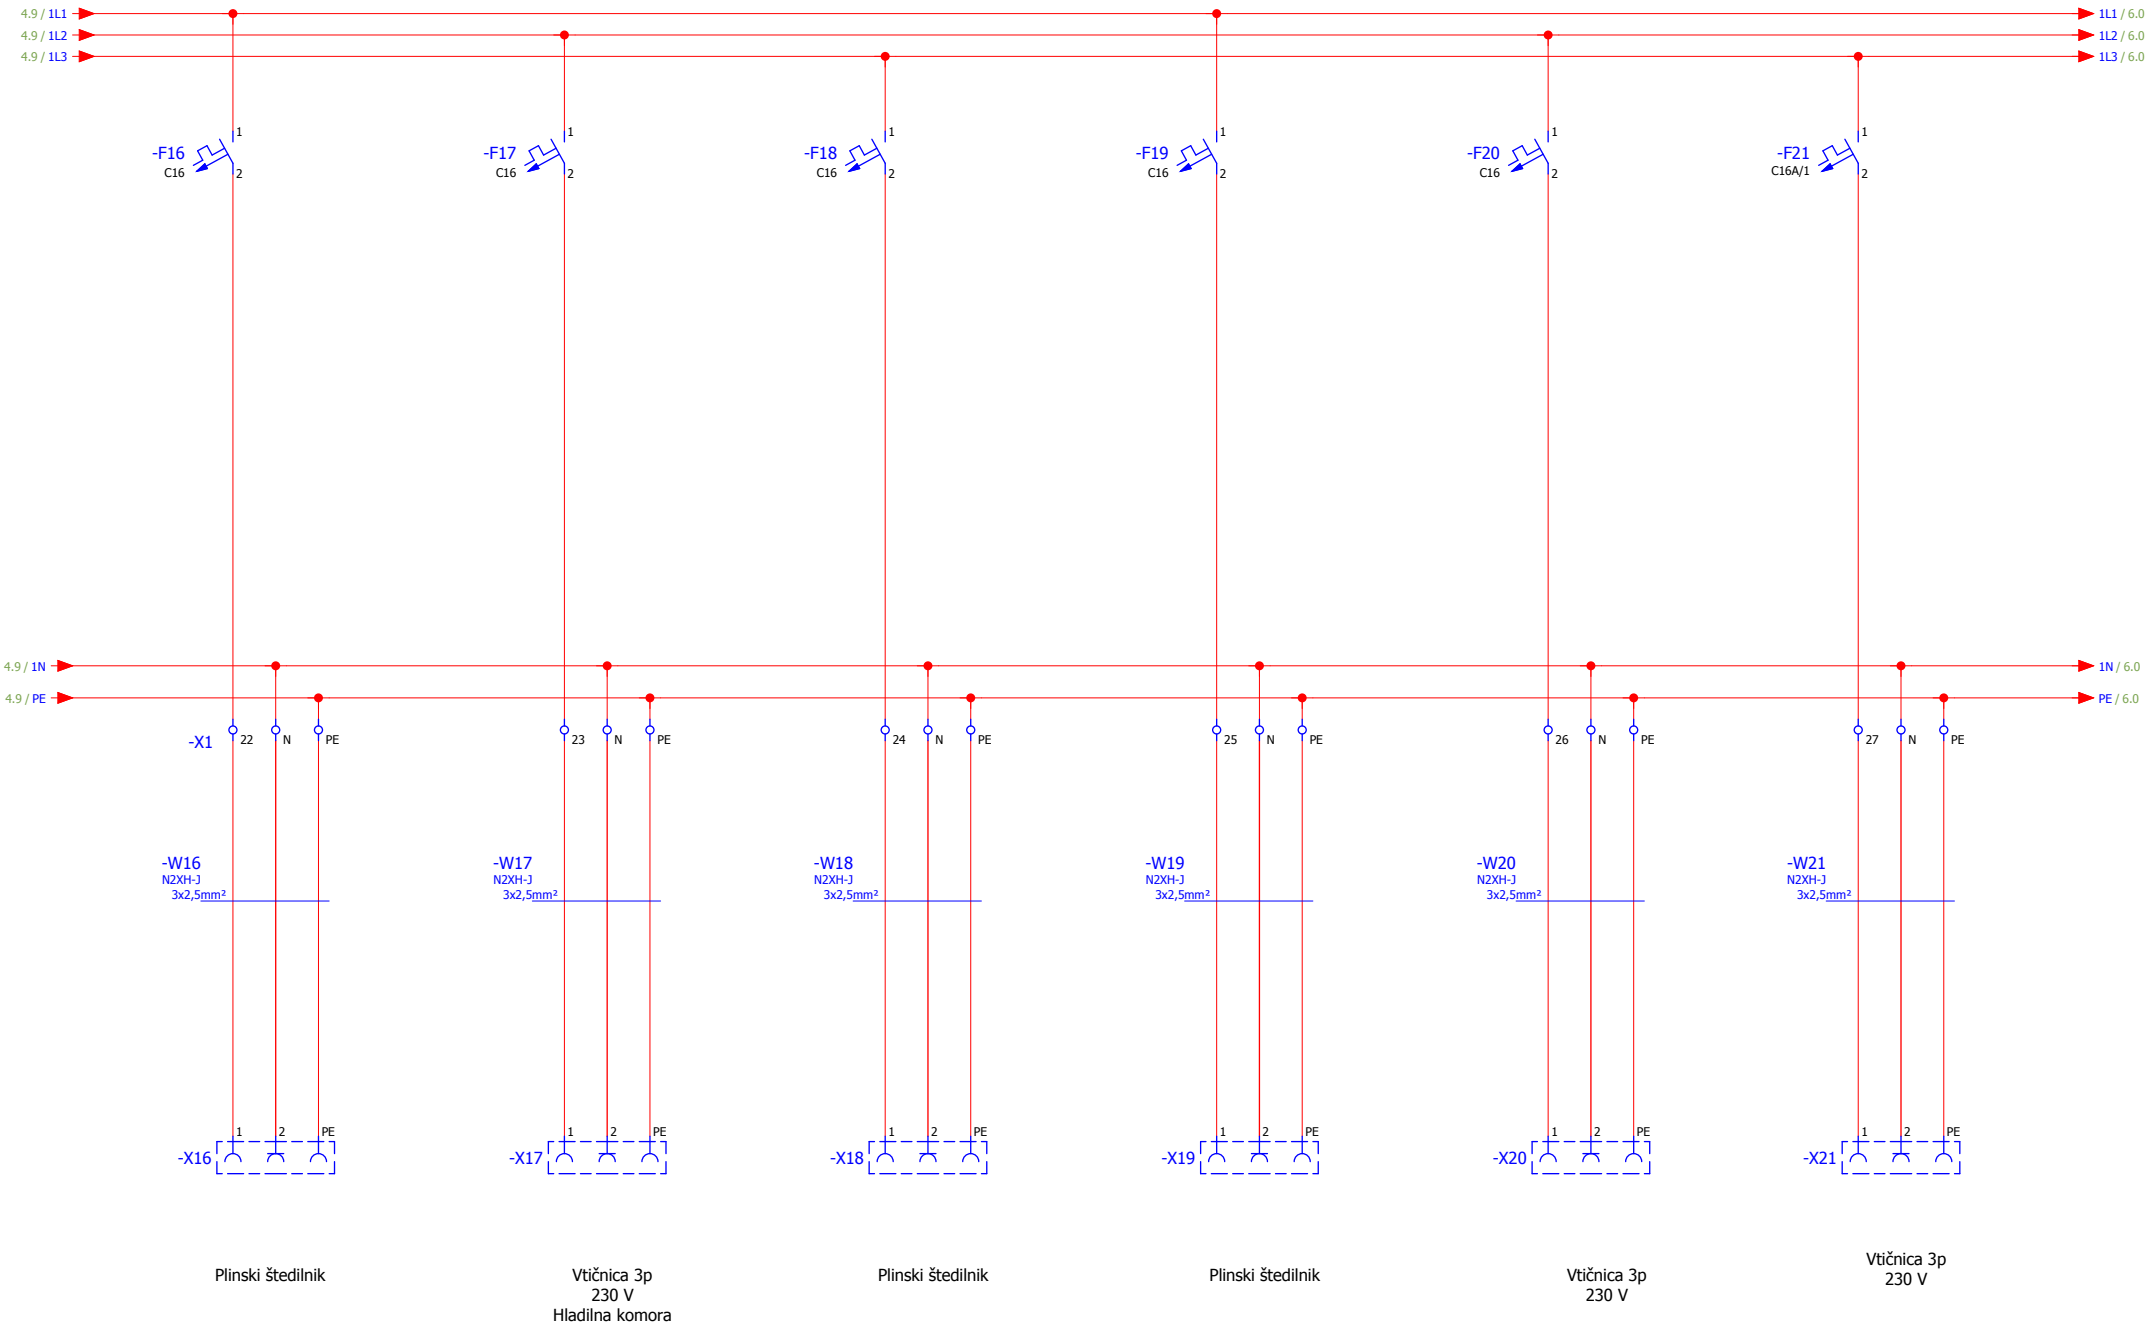


			Datum		VRTEC Jožice Flander KUHNIJA	**Anton KARČOVNIK s.p.**	Odcepi KUHINJA	Št. načrta:	= Vrtec JOŽICA FLANDER
			Projektant	Toni Karčovnik u.d.i.e	ENOPOLNA SHEMA	Šober 56 a	FID 1; MOČ		+ Rk
			Odg.proj.	Toni Karčovnik u.d.i.e		2354 Bresternica		Št. projekta: 9-022122-E	Stran 5
Spremeba	Datum	Ime	IZS ID	IZS E-1383					Strani 12

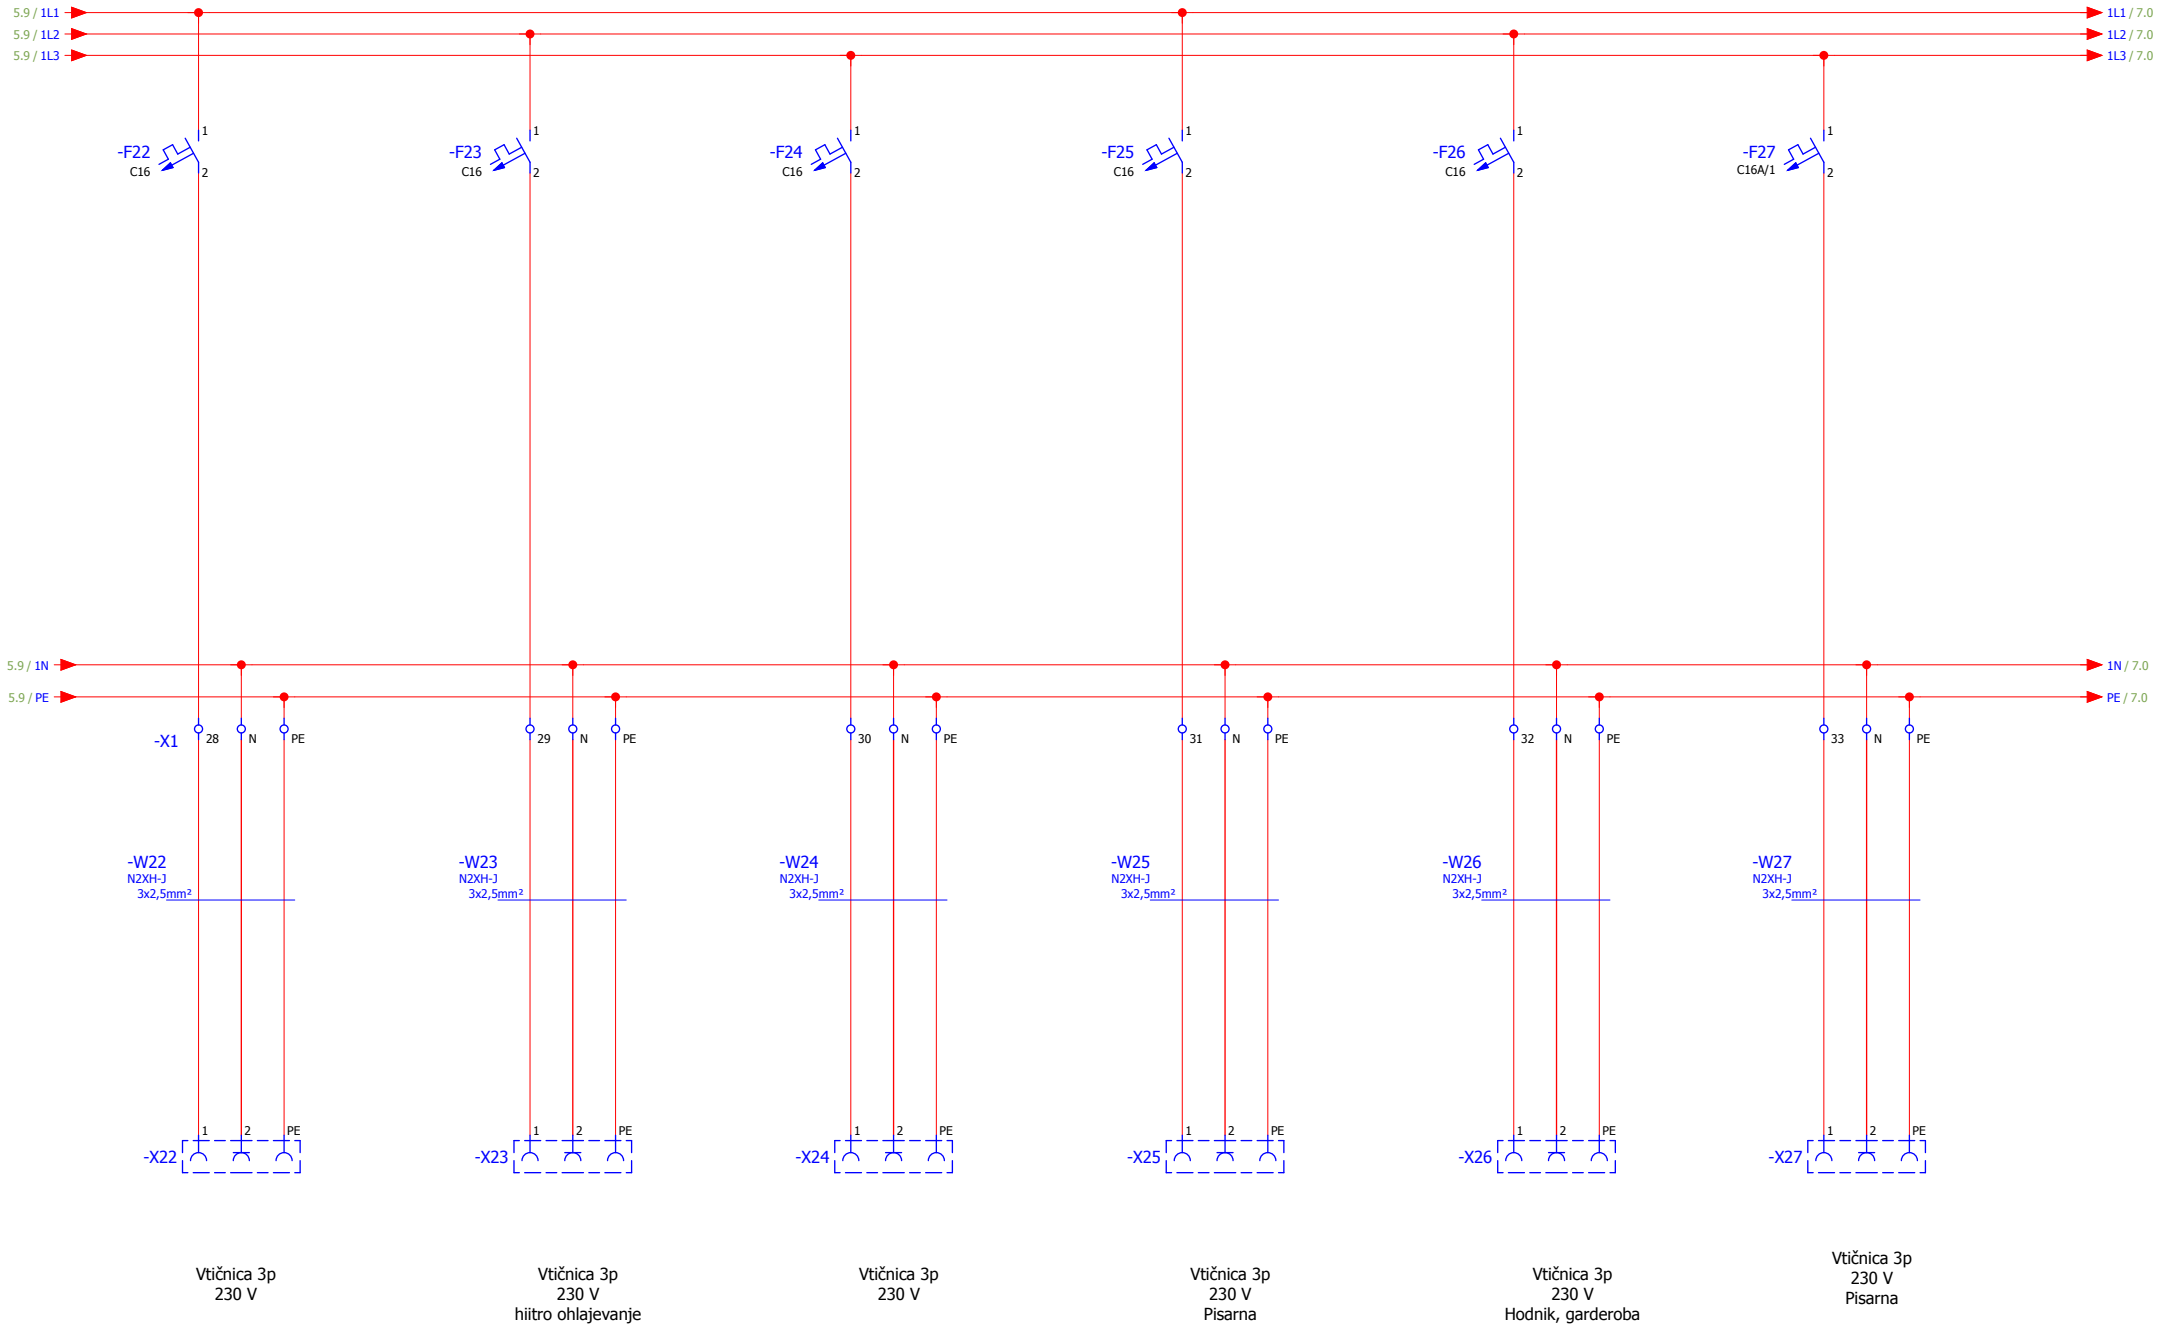


			Datum		VRTEC Jožice Flander KUHNIJA ENOPOLNA SHEMA	**Anton KARČOVNIK s.p.** Šober 56 a 2354 Bresternica	Odcepi KUHINJA FID 1; MOČ	Št. načrta:	= Vrtec JOŽICA FLANDER + Rk
			Projektant	Toni Karčovnik u.d.i.e					
			Odg.proj.	Toni Karčovnik u.d.i.e				Št. projekta: 9-022122-E	Stran 6
Spremeba	Datum	Ime	IZS ID	IZS E-1383					Strani 12

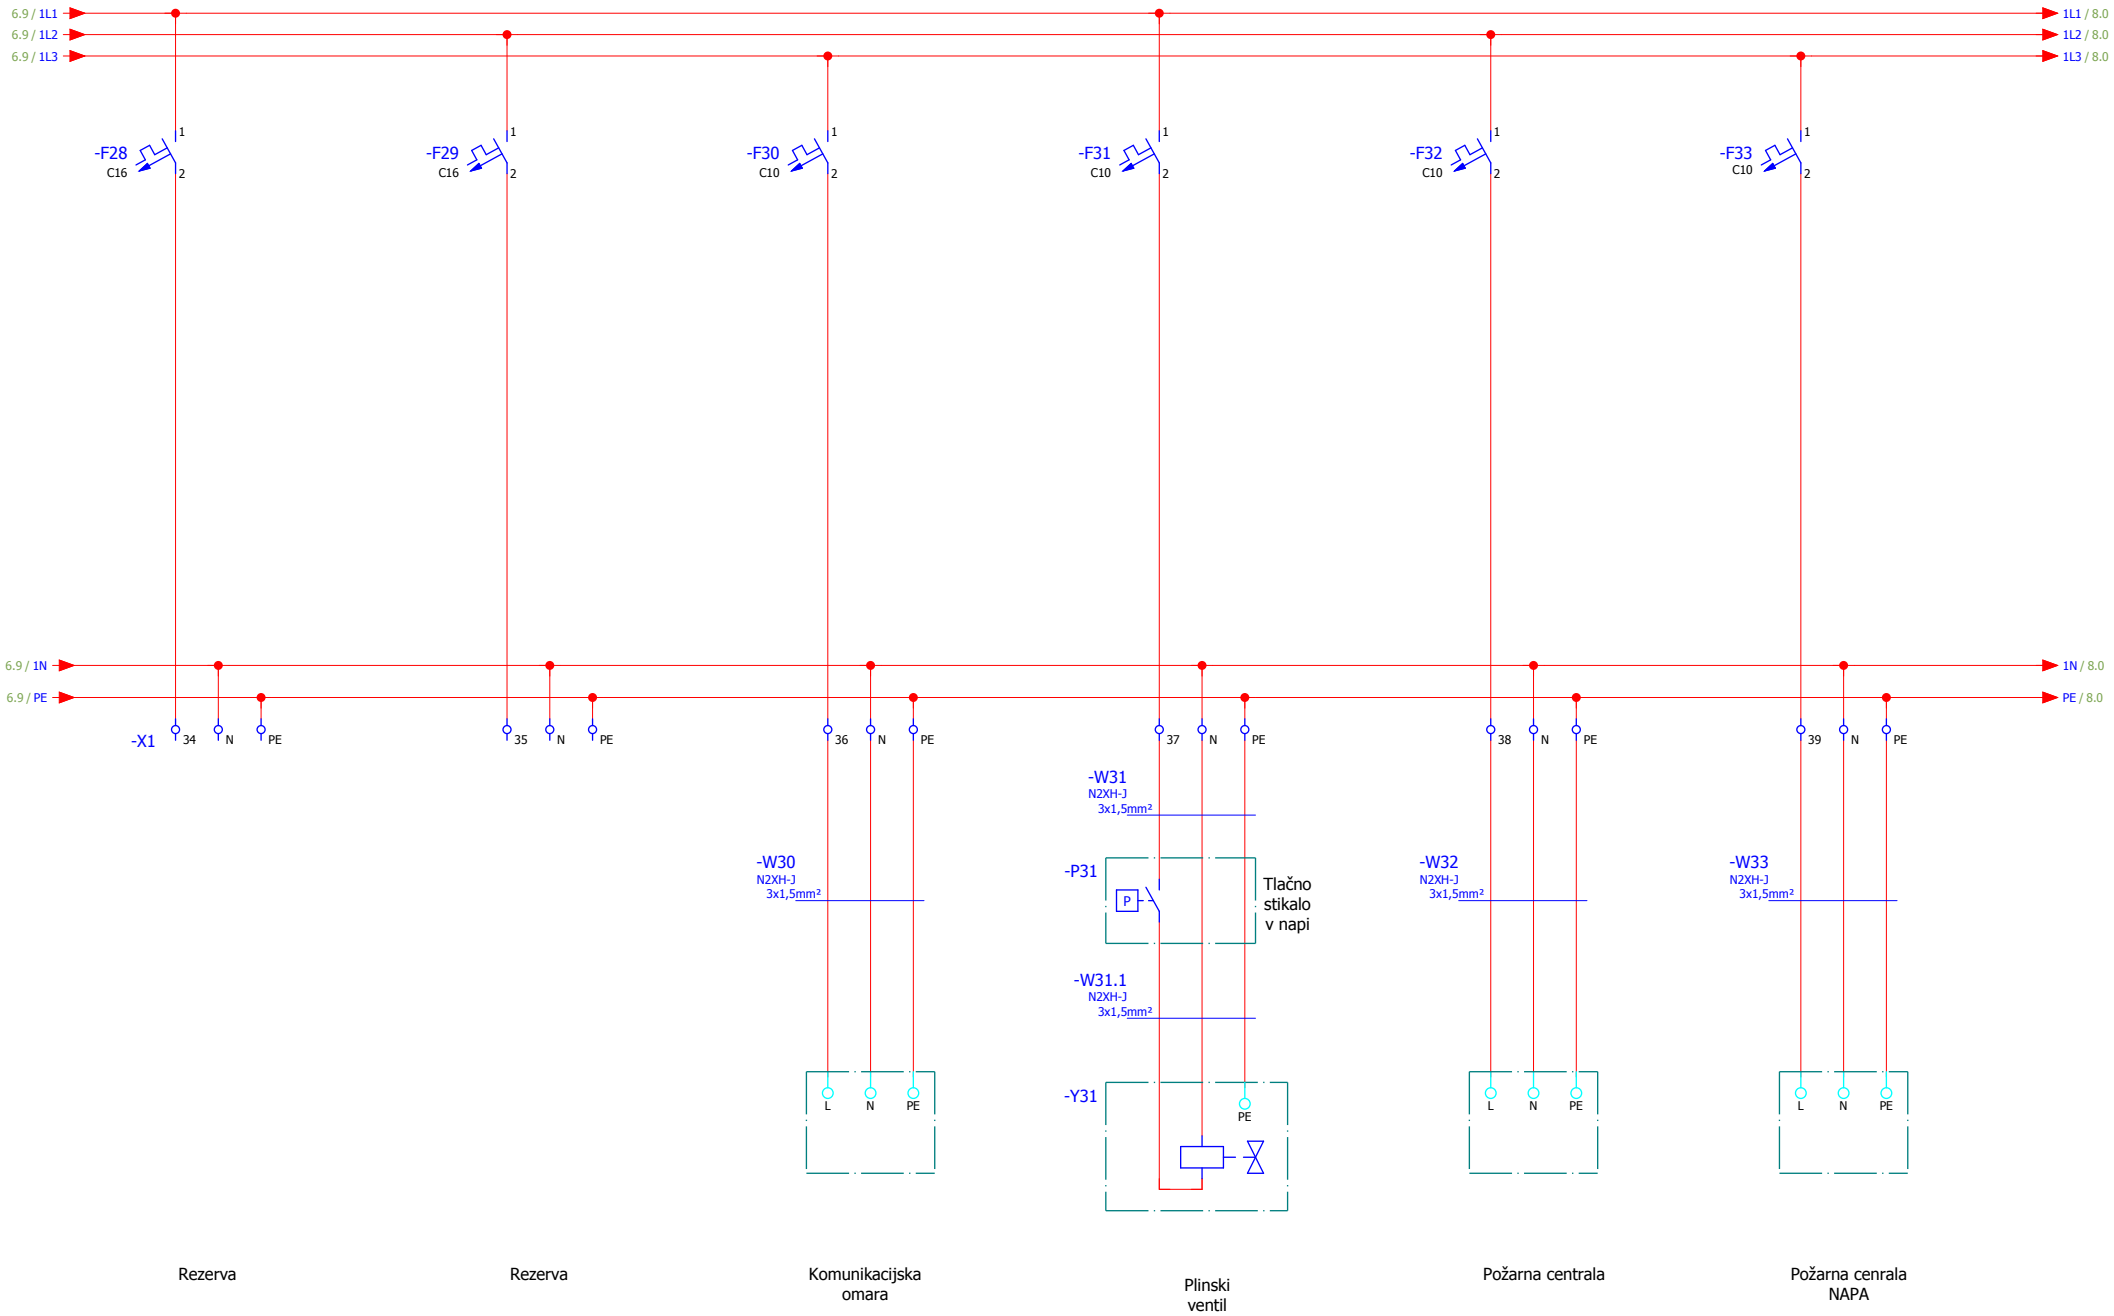

			Datum		VRTEC Jožice Flander KUHNIJA ENOPOLNA SHEMA	**Anton KARČOVNIK s.p.** Šober 56 a 2354 Bresternica	Odcepi KUHINJA FID 1; MOČ	Št. načrta:	= Vrtec JOŽICA FLANDER + Rk
			Projektant	Toni Karčovnik u.d.i.e					
			Odg.proj.	Toni Karčovnik u.d.i.e				Št. projekta: 9-022122-E	Stran 7
Spremeba	Datum	Ime	IZS ID	IZS E-1383					Strani 12

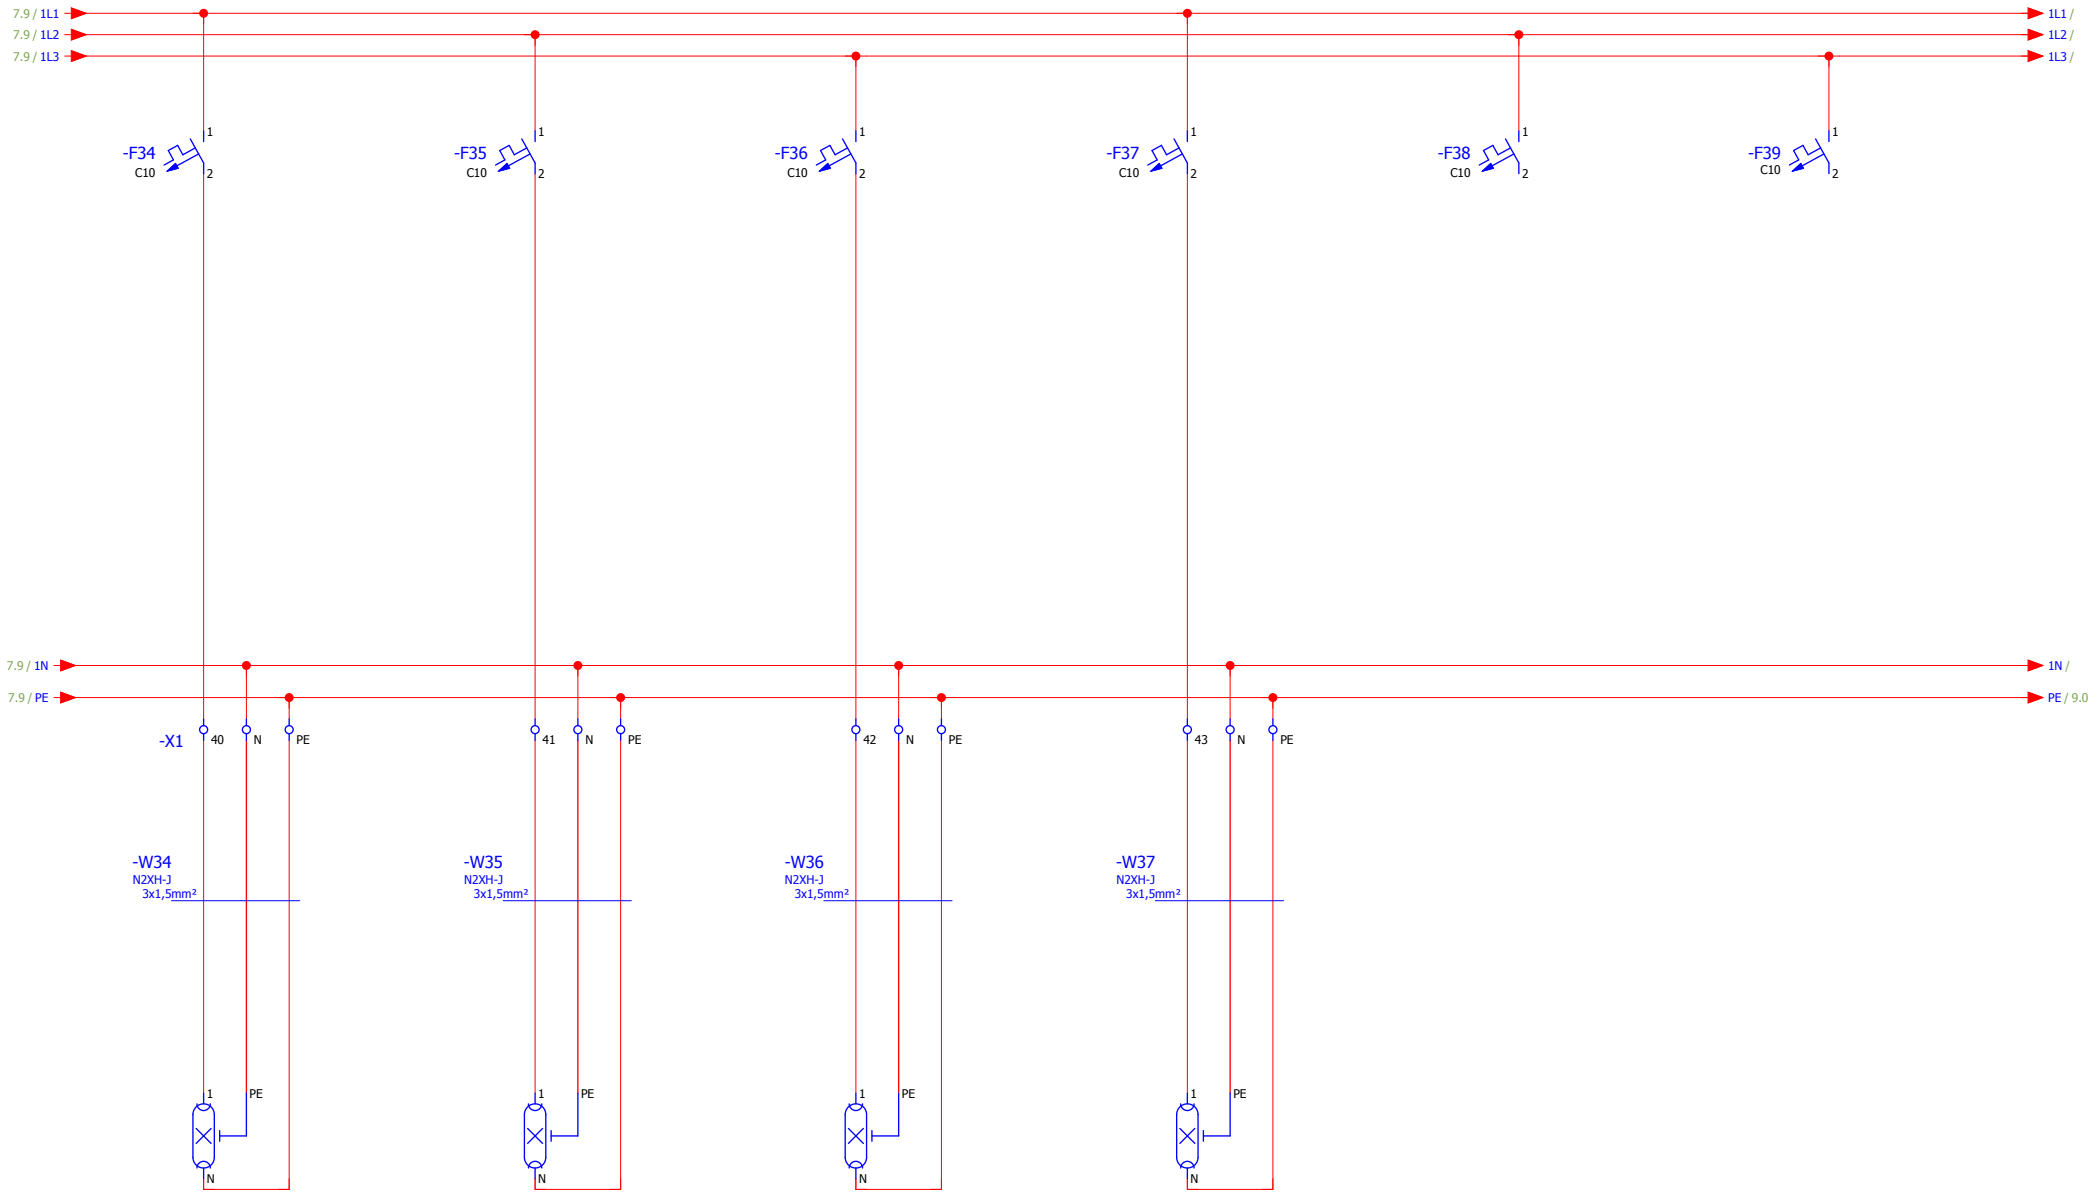

			Datum		VRTEC Jožice Flander KUHNIJA ENOPOLNA SHEMA	**Anton KARČOVNIK s.p.** Šober 56 a 2354 Bresternica	Odcepi KUHINJA FID 1; MOČ	Št. načrta:	= Vrtec JOŽICA FLANDER + Rk
			Projektant	Toni Karčovnik u.d.i.e					
			Odg.proj.	Toni Karčovnik u.d.i.e				Št. projekta: 9-022122-E	Stran 8
Spremeba	Datum	Ime	IZS ID	IZS E-1383					Strani 12

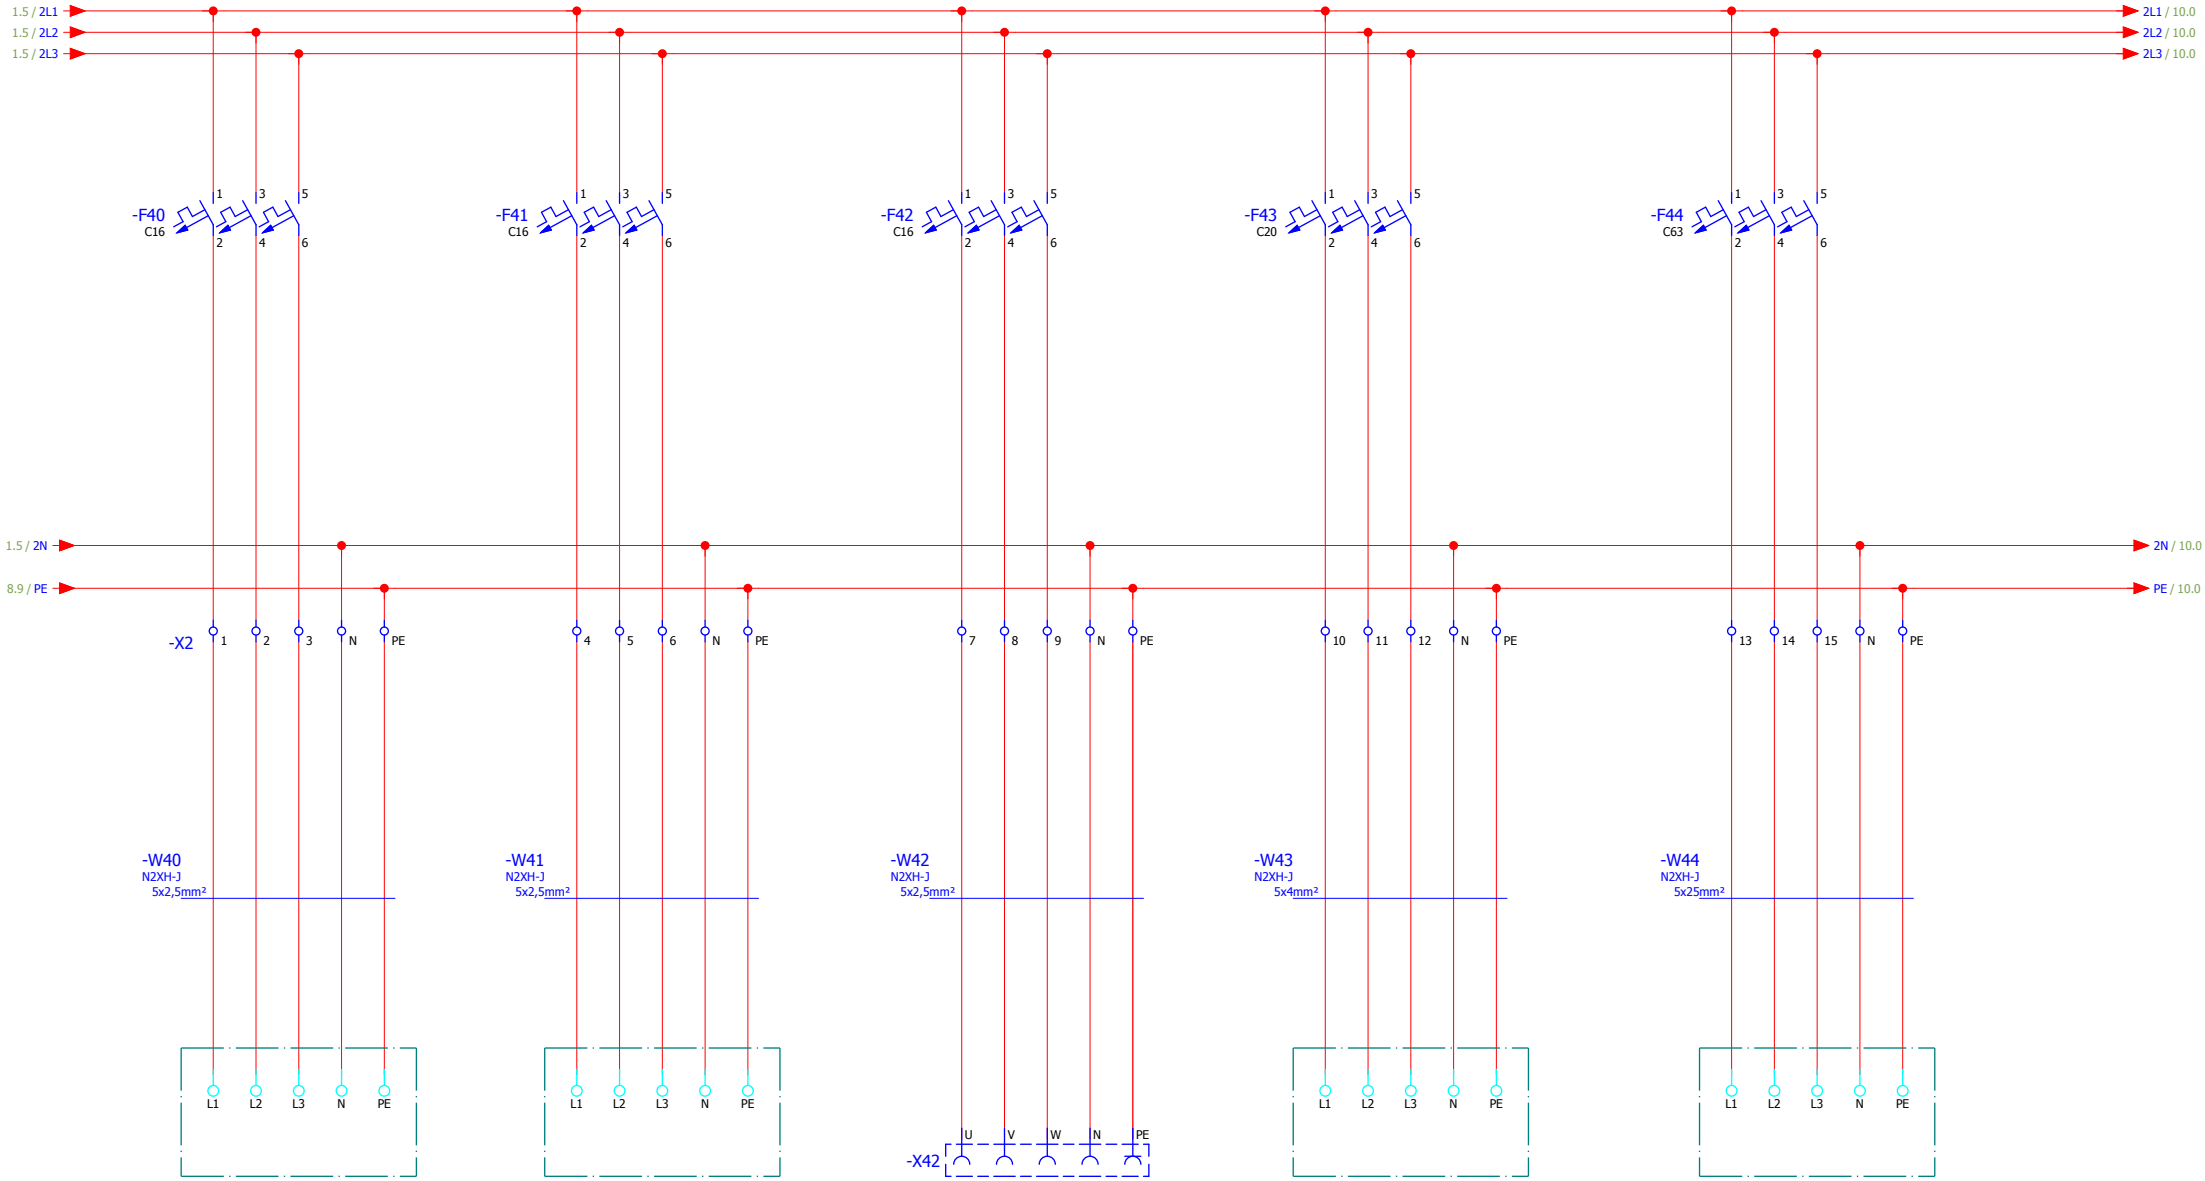

Hladilni agregat
2 kW

Hladilni agregat
2 kW

Vtičnica 5p
Lupilnik krompirja

El prekucna ponev
10 kW

Parno konvekcijska peč
37,2 kW

			Datum		VRTEC Jožice Flander KUHNIJA ENOPOLNA SHEMA	**Anton KARČOVNIK s.p.** Šober 56 a 2354 Bresternica	Odcepi KUHINJA FID 2; MOČ
			Projektant	Toni Karčovnik u.d.i.e			
			Odg.proj.	Toni Karčovnik u.d.i.e			
Spremeba	Datum	Ime	IZS ID	IZS E-1383			

Št. načrta: = Vrtec JOŽICA FLANDER + Rk


Št. projekta: 9-022122-E

Stran 9
Strani 12



Rezerva

			Datum		VRTEC Jožice Flander KUHNJA ENOPOLNA SHEMA	**Anton KARČOVNIK s.p.** Šober 56 a 2354 Bresternica	Odcepi KUHINJA FID 2; MOČ	Št. načrta:	= Vrtec JOŽICA FLANDER + Rk
			Projektant	Toni Karčovnik u.d.i.e					
			Odg.proj.	Toni Karčovnik u.d.i.e				Št. projekta: 9-022122-E	Stran 10
Spremeba	Datum	Ime	IZS ID	IZS E-1383					Strani 12

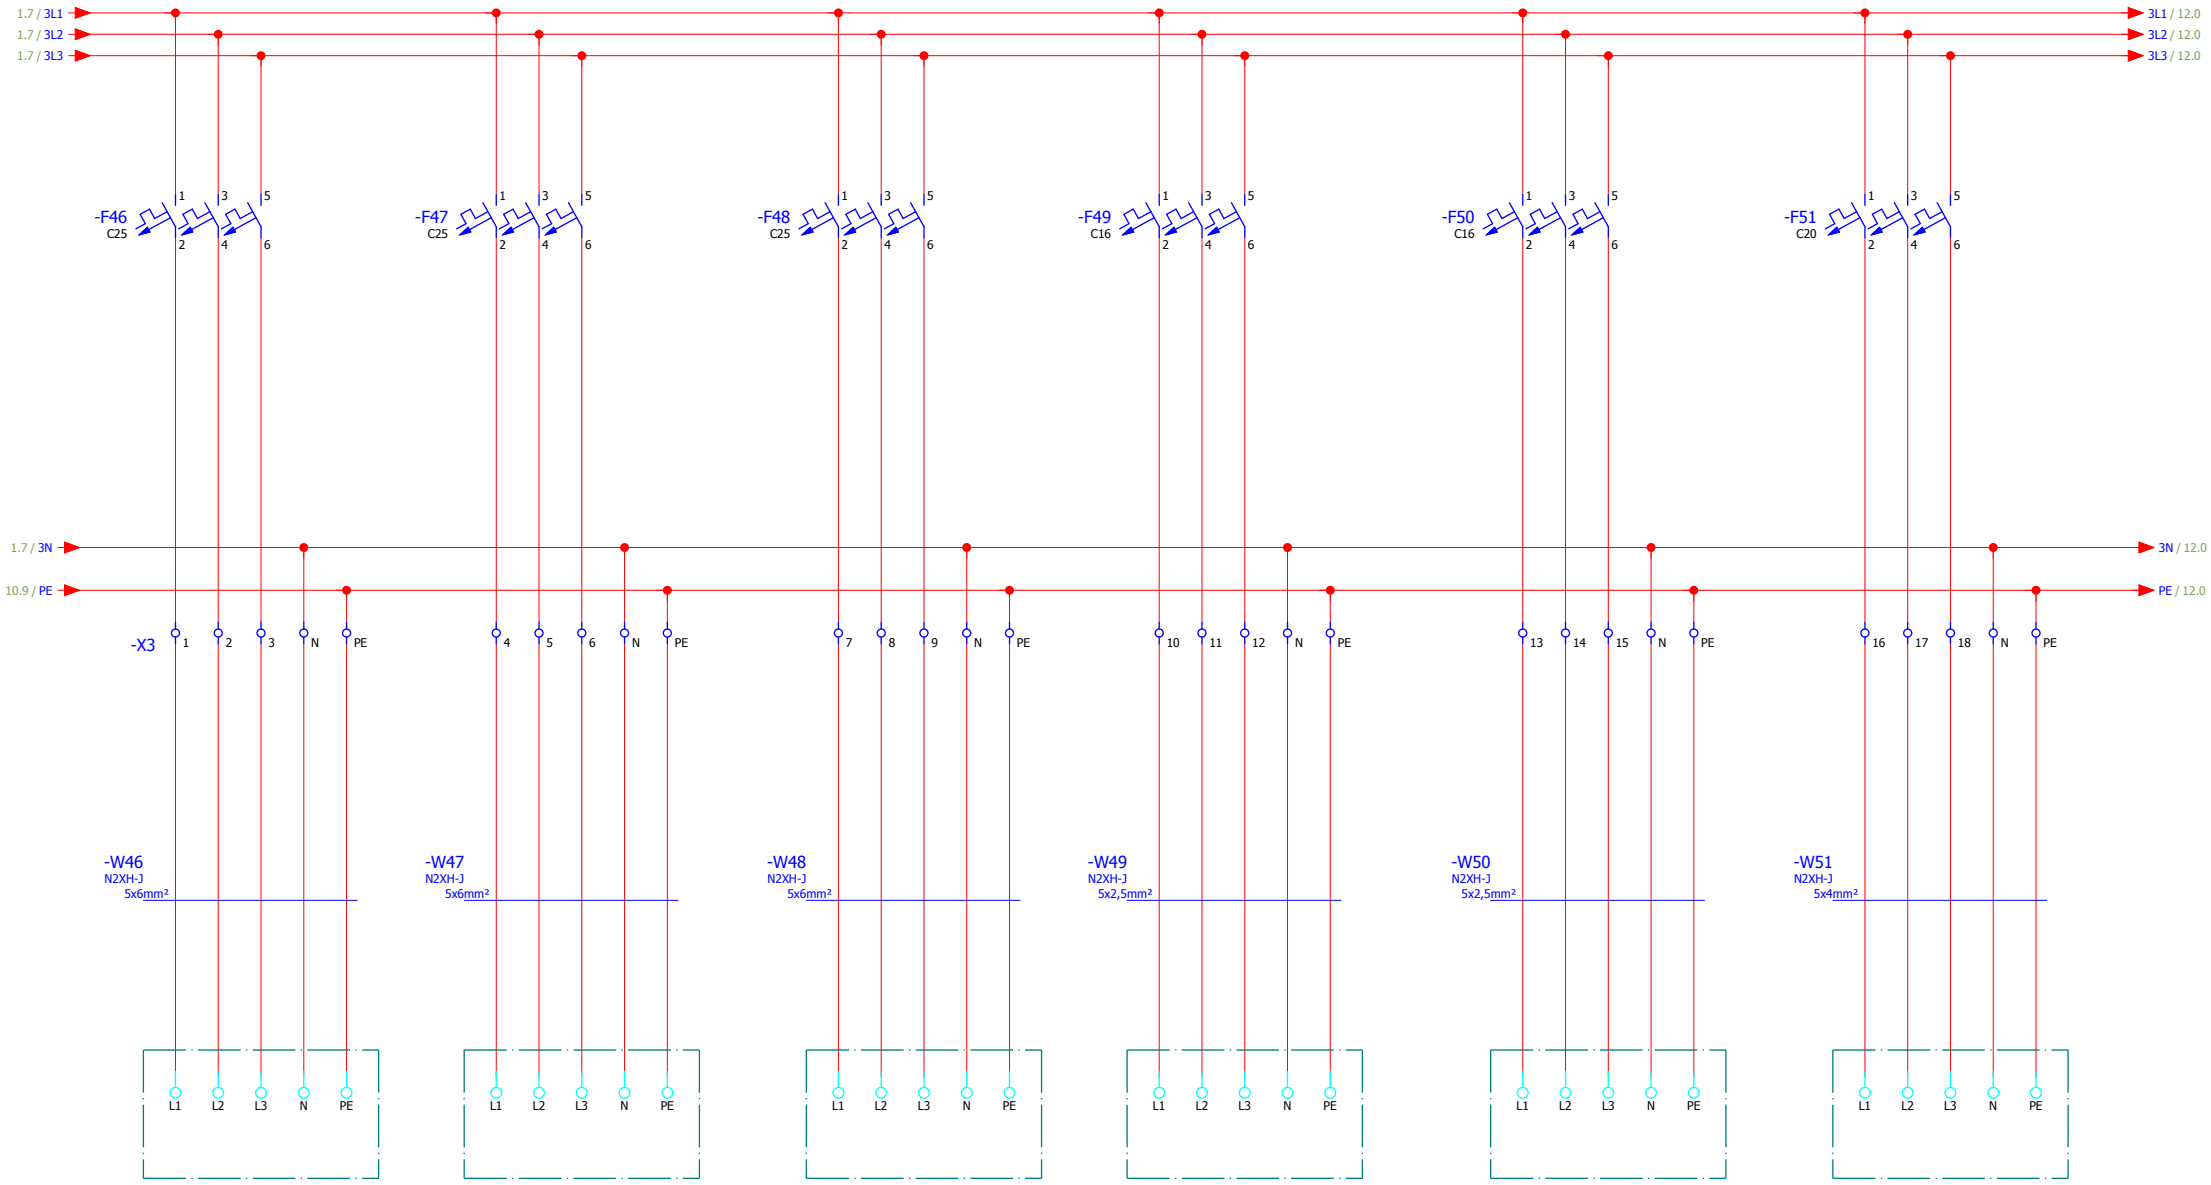

KN1
ORM reglacijska omara

DX enota 1


DX enota 2

Reulacijska omara za
za kuhinjske nape

Odvodni ventilator

Steklokeramični
štedilnik
10 kW

			Datum		VRTEC Jožice Flander KUHNIJA	**Anton KARČOVNIK s.p.**	Odcepi KUHINJA	Št. načrta:	= Vrtec JOŽICA FLANDER
			Projektant	Toni Karčovnik u.d.i.e	ENOPOLNA SHEMA	Šober 56 a	FID 3; MOČ		+ Rk
			Odg.proj.	Toni Karčovnik u.d.i.e		2354 Bresternica		Št. projekta: 9-022122-E	Stran 11
Spremeba	Datum	Ime	IZS ID	IZS E-1383					Strani 12

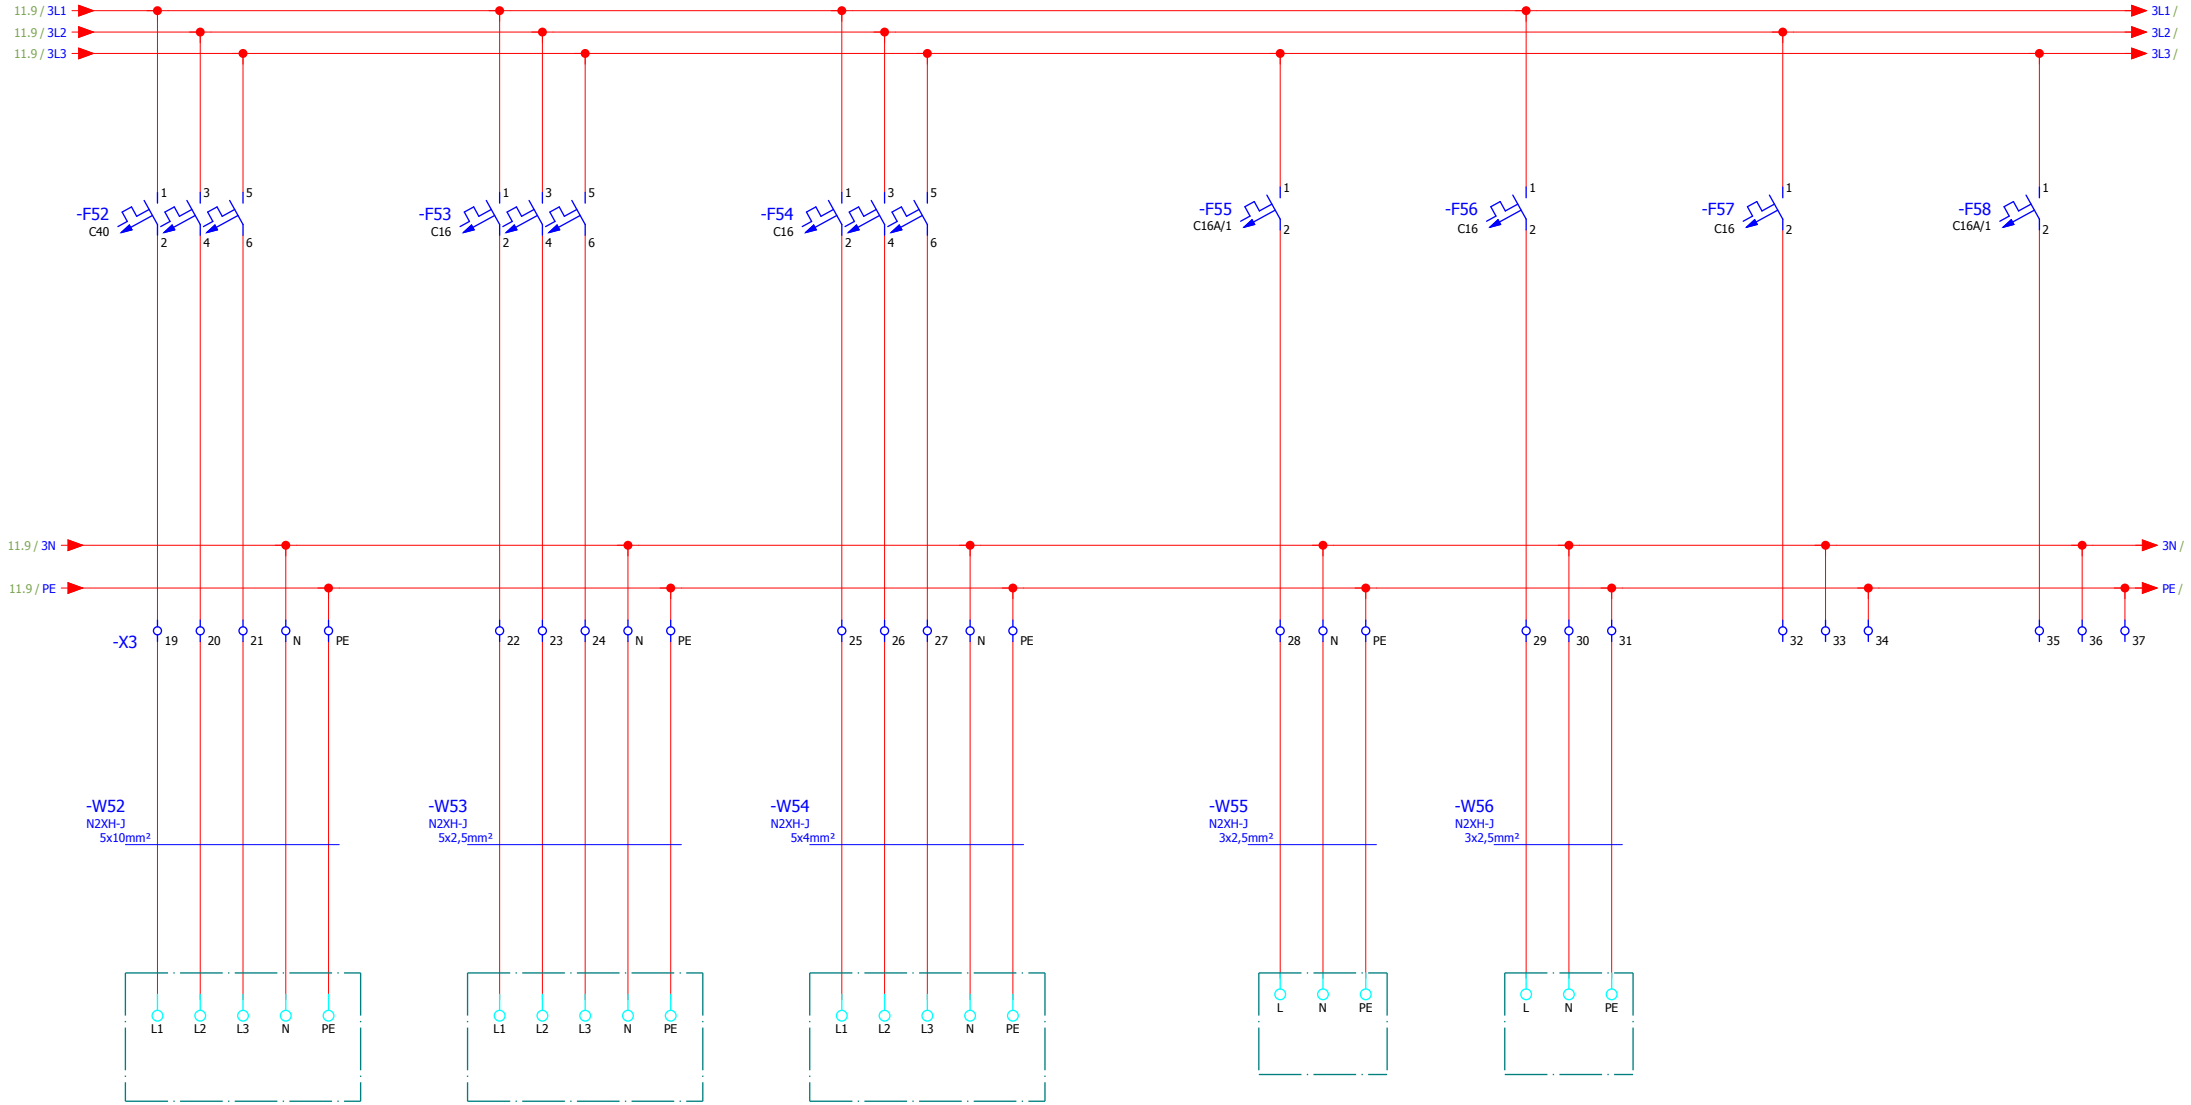

Parno konvekcijska peč
18,9 kW

Hitri ohlajevalnik
4 kW

Rezerva

Dovodni ventilaotr KC1

Dovodni ventilator KC2

Rezerva

Rezerva

11

			Datum		VRTEC Jožice Flander KUHNIJA ENOPOLNA SHEMA	**Anton KARČOVNIK s.p.** Šober 56 a 2354 Bresternica	Odcepi KUHINJA FID 3; MOČ	Št. načrta:	= Vrtec JOŽICA FLANDER + Rk
			Projektant	Toni Karčovnik u.d.i.e					
			Odg.proj.	Toni Karčovnik u.d.i.e				Št. projekta: 9-022122-E	Stran 12
Spremeba	Datum	Ime	IZS ID	IZS E-1383					Strani 12