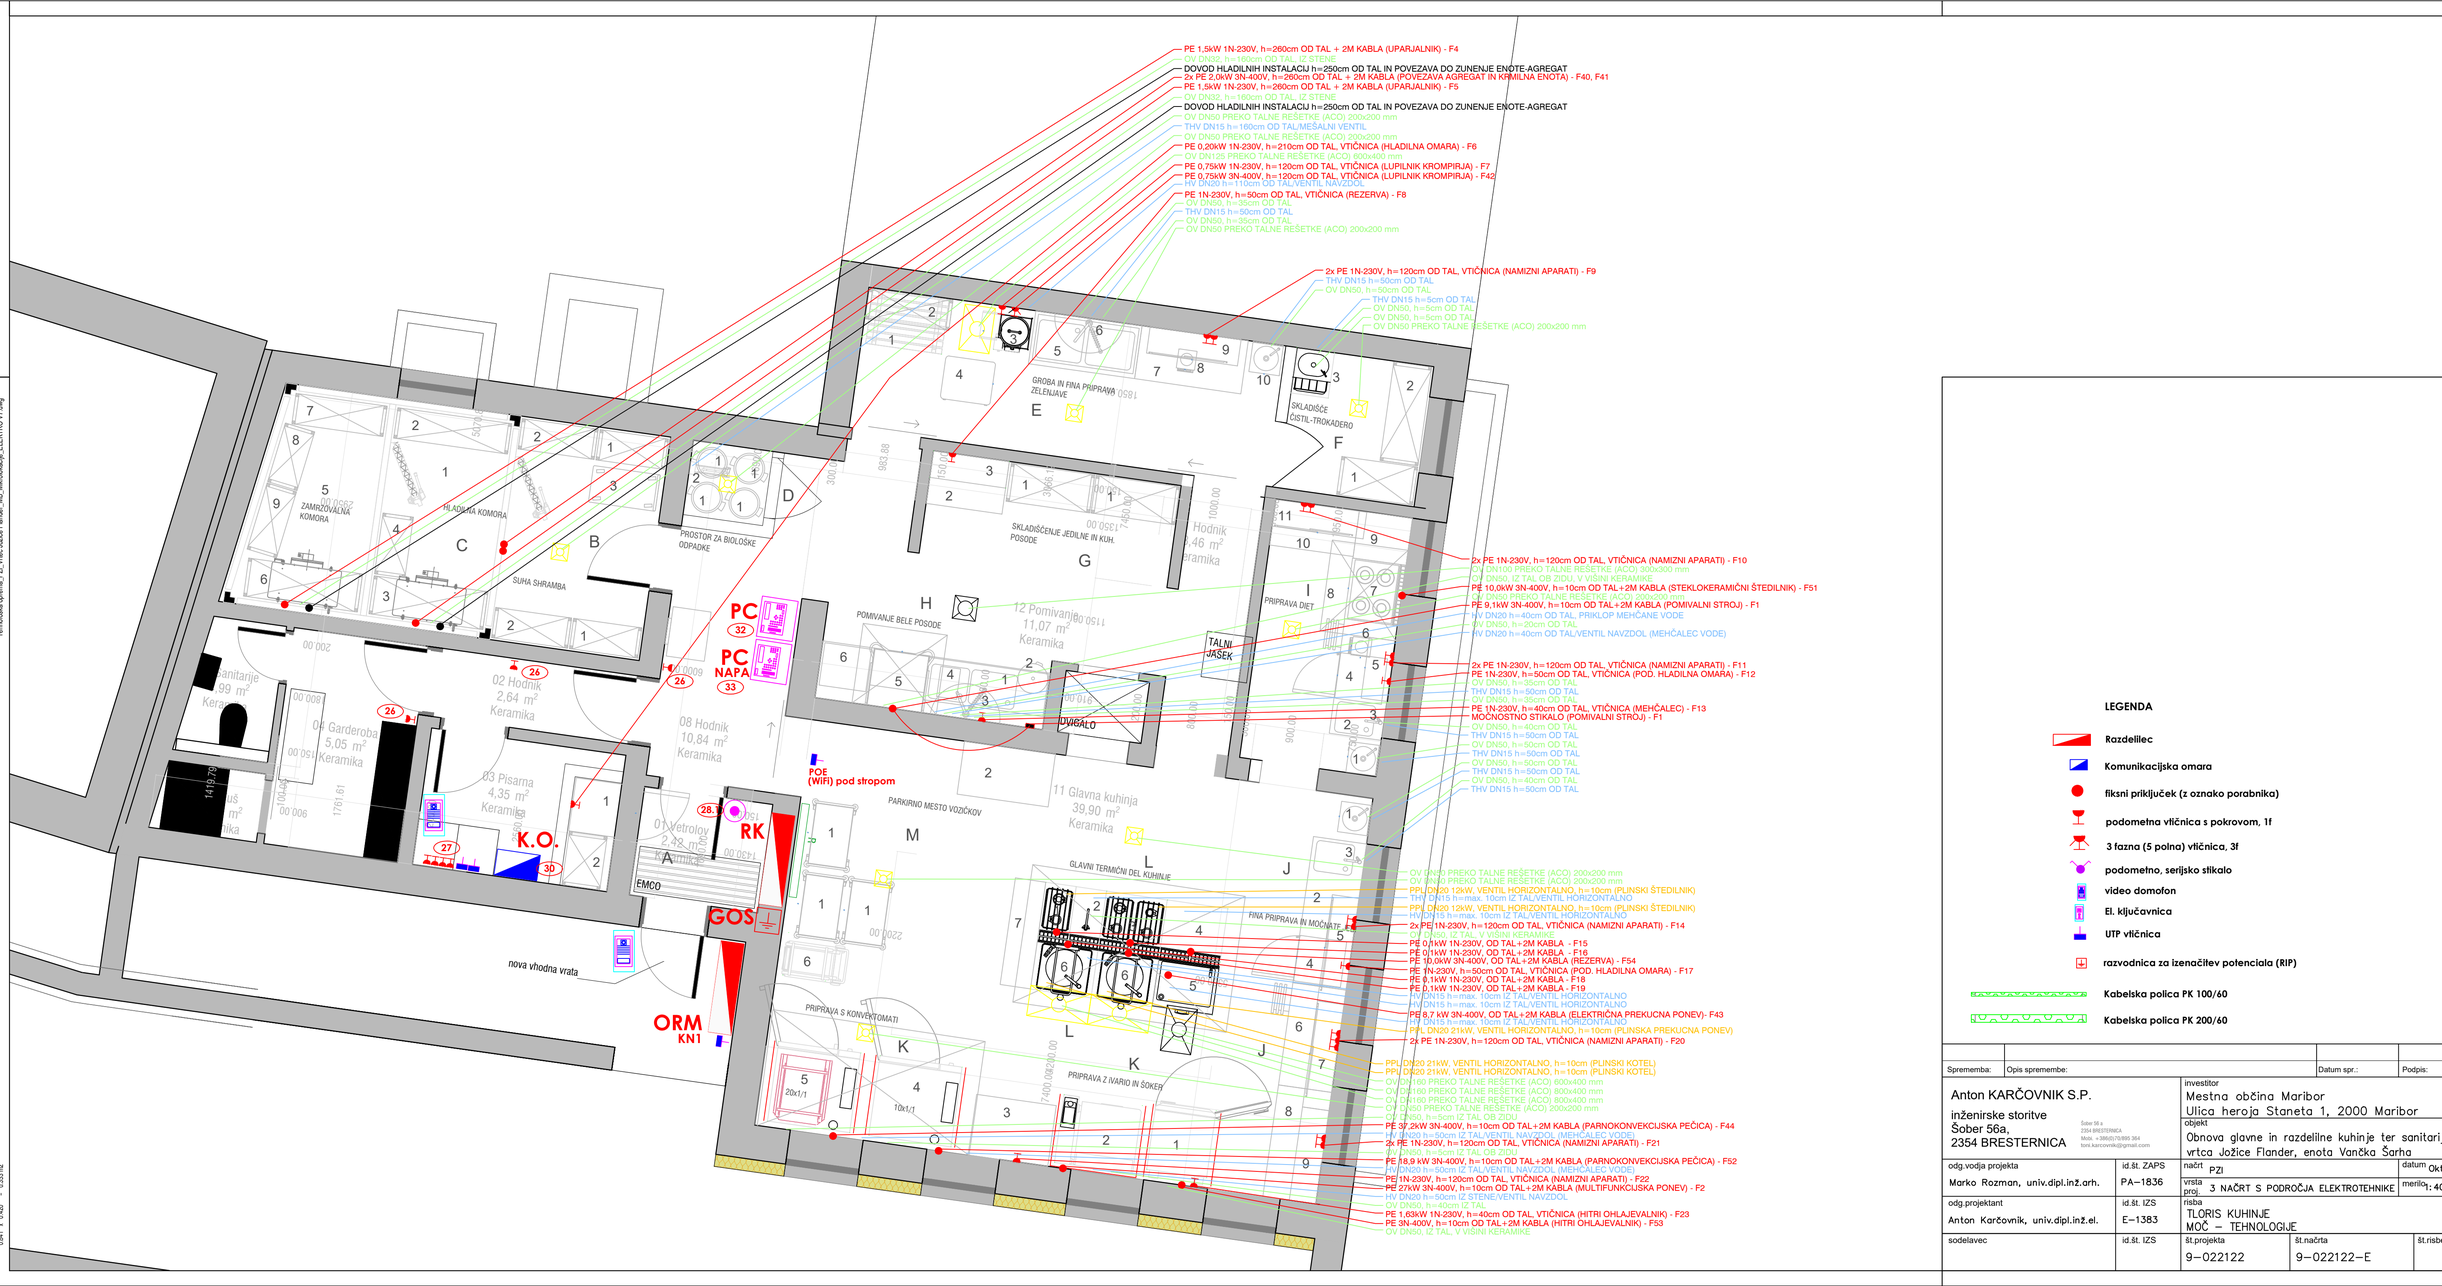


Sprememba:	Opis spremembe:	Datum spr.:	Podpis:

Anton KARČOVNIK S.P.
inženirske storitve
Šober 56a,
2354 BRESTERNICA
Šober 56 a
2354 BRESTERNICA
Mobi.: +386(0)70/895 364
bost.karcovnik@gmail.com

investitor
Mestna občina Maribor
Ulica heroja Staneta 1, 2000 Maribor

objekt
Obnova glavne in razdelilne kuhinje ter sanitarij vrtca Jožice Flander, enota Vančka Šarha

odg.vodja projekta	id.št. ZAPS	načrt PZI	datum Okt. 2023
Marko Rozman, univ.dipl.inž.arh.	PA–1836	vrsta proj. 3 NAČRT S PODROČJA ELEKTROTEHNIKE	merilo 1:40
odg.projektant	id.št. IZS	risba TLORIS KUHINJE MOČ – TEHNOLOGIJE	
Anton Karčovnik, univ.dipl.inž.el.	E–1383		
sodelavec	id.št. IZS	št.projekta 9–022122	št.načrta 9–022122–E	št.risbe 1

Tehnološka oprema PZI, Vrtec Jožice Flander, MB, Mikroklasje, ELEKTRO V7.dwg

0,841 x 0,420 = 0,353 m2