
Tehnološka oprema_PZI_Vrtec Jožca Flander_MB_Mikrolokacije_ELEKTRO LUČ-6.dwg

0655 x 0420 = 0,275 m2

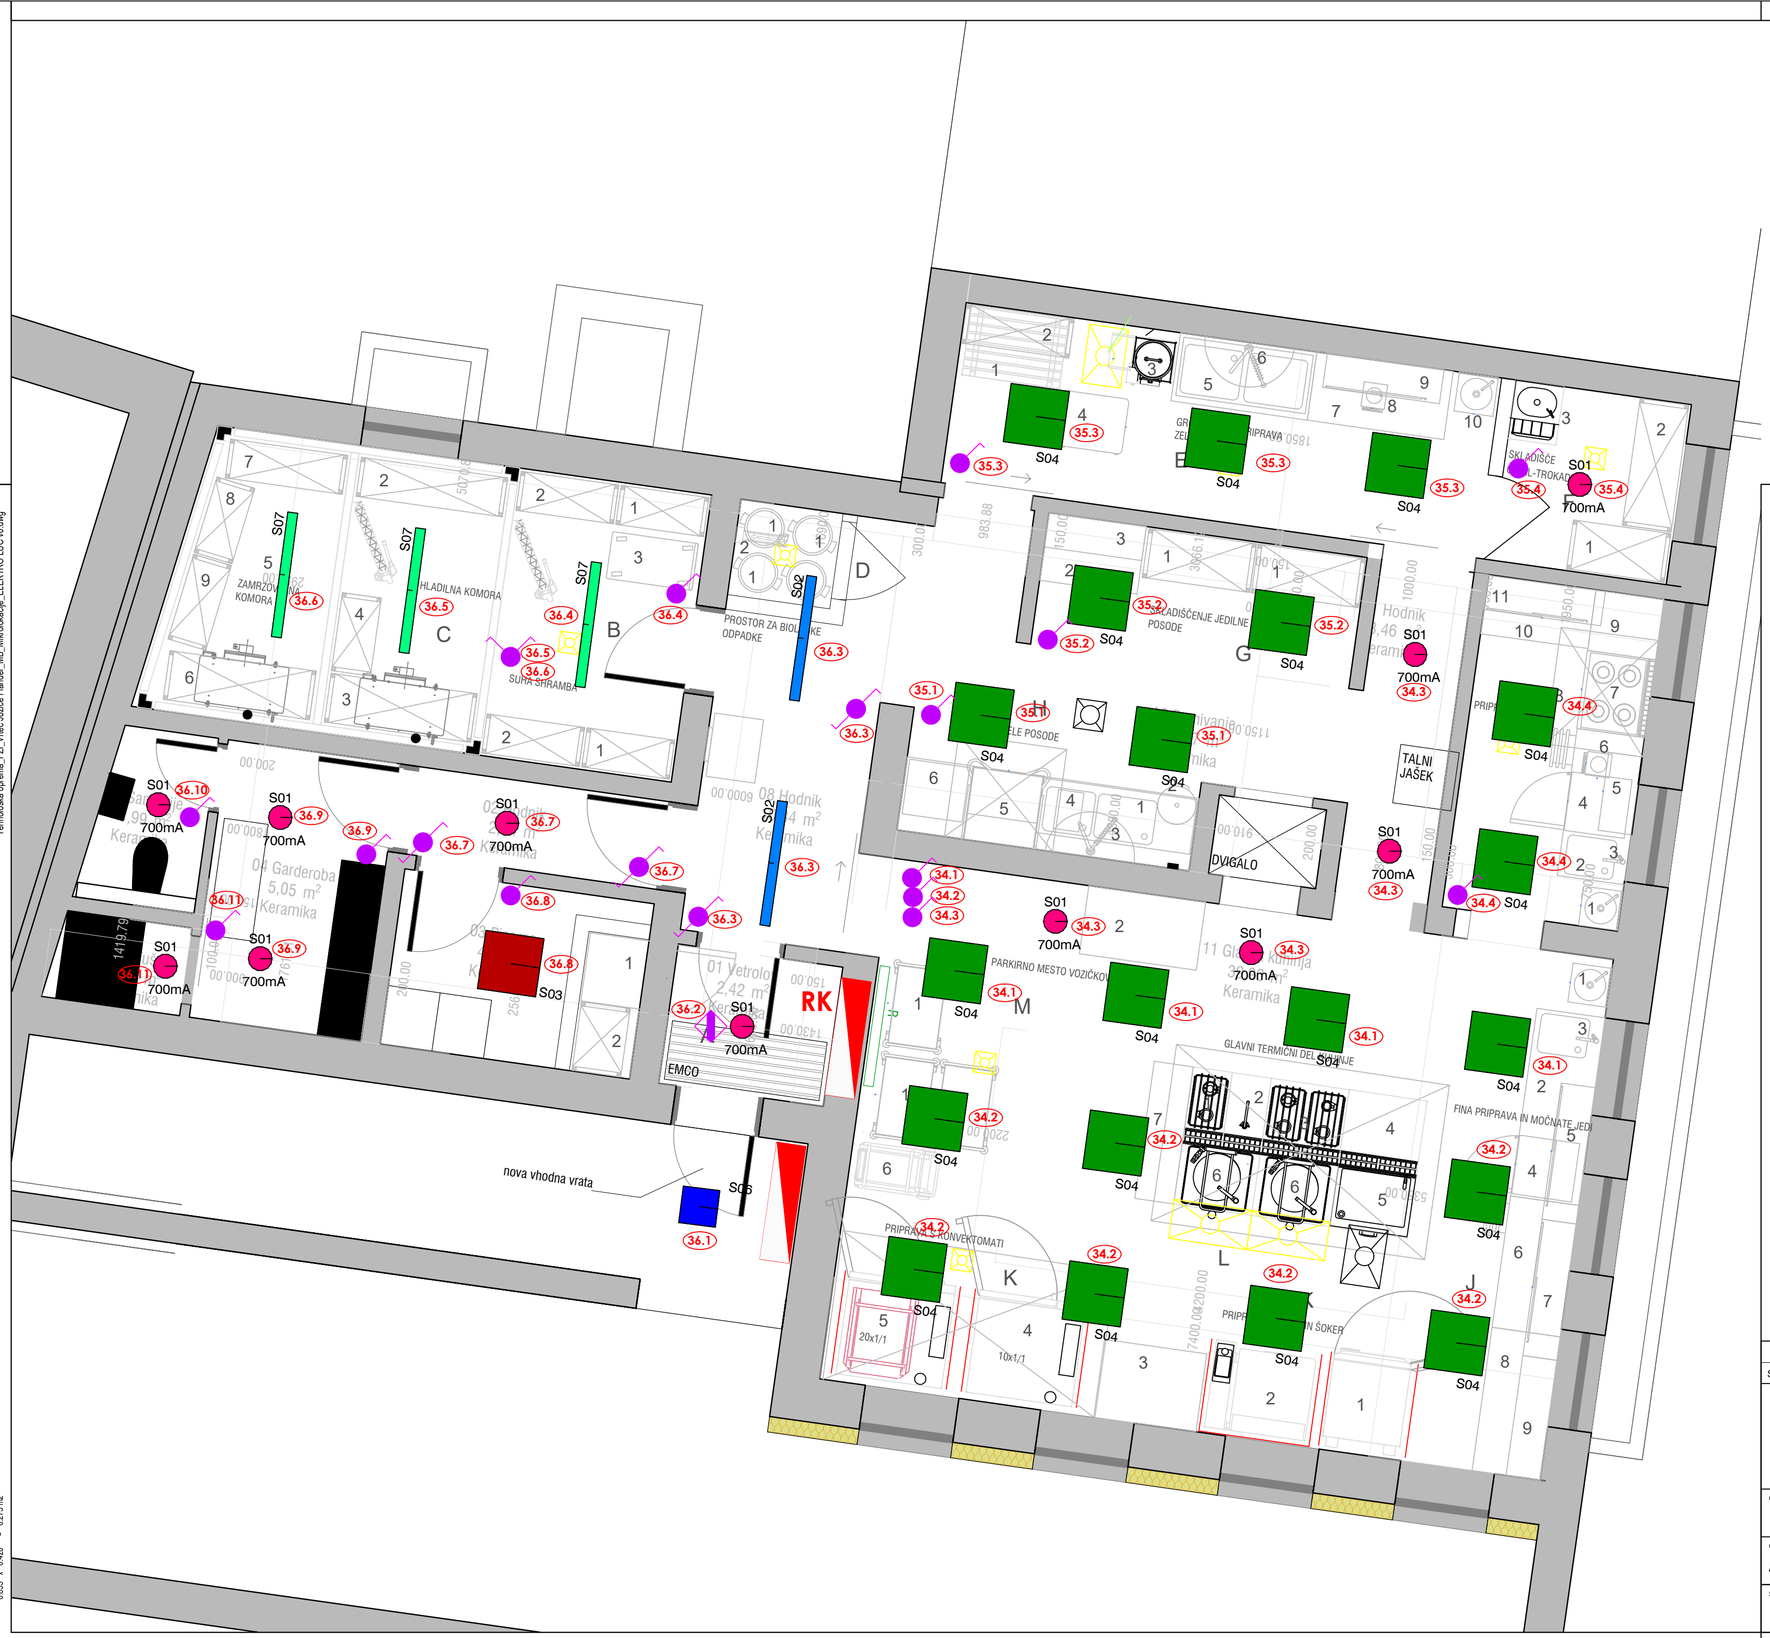

Simbol		Tip	Kos
S01 700mA		Etea D 1900 lm 14 W 840 FO IP43 white	11
S05		216 OP 2650 lm 31 W 830 FO 200x1200 mm IP43 white	2
S03		216 OP 3100 lm 31 W 830 FO 600x600 mm IP43 white	2
S04		216 OP 4400 lm 44 W 840 FO 600x600 mm IP43 white	15
S06		Zunanja stropna LED luč, senzor gibanja 800lm 3000K IP65 White	1
S07		5700 3250 lm 27 W 830 FO L1277mm IP66	3

LEGENDA

- Razdelilec
- fiksni priključek (z oznako porabnika)
- podometna vtičnica s pokrovom, 1f
- 3 fazna (5 polna) vtičnica, 3f
- podometno, serijsko stikalo
- podometno stikalo
- podometno stikalo, menjalno
- povezava na ozemljilo
- podometna tipka
- senzor gibanja

Sprememba:	Opis spremembe:	Datum spr.:	Podpis:

Anton KARČOVNIK S.P.
inženirske storitve
Šober 56a,
2354 BRESTERNICA
Šober 56 a
2354 BRESTERNICA
Mobi. +386(0)70/895 364
toni.karcovnik@gmail.com

investitor: Mestna občina Maribor, Ulica heroja Staneta 1, 2000 Maribor

objekt: Obnova glavne in razdelilne kuhinje ter sanitarij vrtca Jožice Flander, enota Vančka Šarha

odg.vodja projekta: Marko Rozman, univ.dipl.inž.arh.	id.št. ZAPS: PA–1836	načrt: PZI	datum: Okt. 2023
		vrsta proj.: 3 NAČRT S PODROČJA ELEKTROTEHNIKE	merilo: 1:40
odg.projektant: Anton Karčovnik, univ.dipl.inž.el.	id.št. IZS: E–1383	risba: TLORIS KUHINJE RAZSVETLJAVA	
sodelavec	id.št. IZS	št.projekta: 9–022122	št.načrta: 9–022122–E
			št.risbe: 2