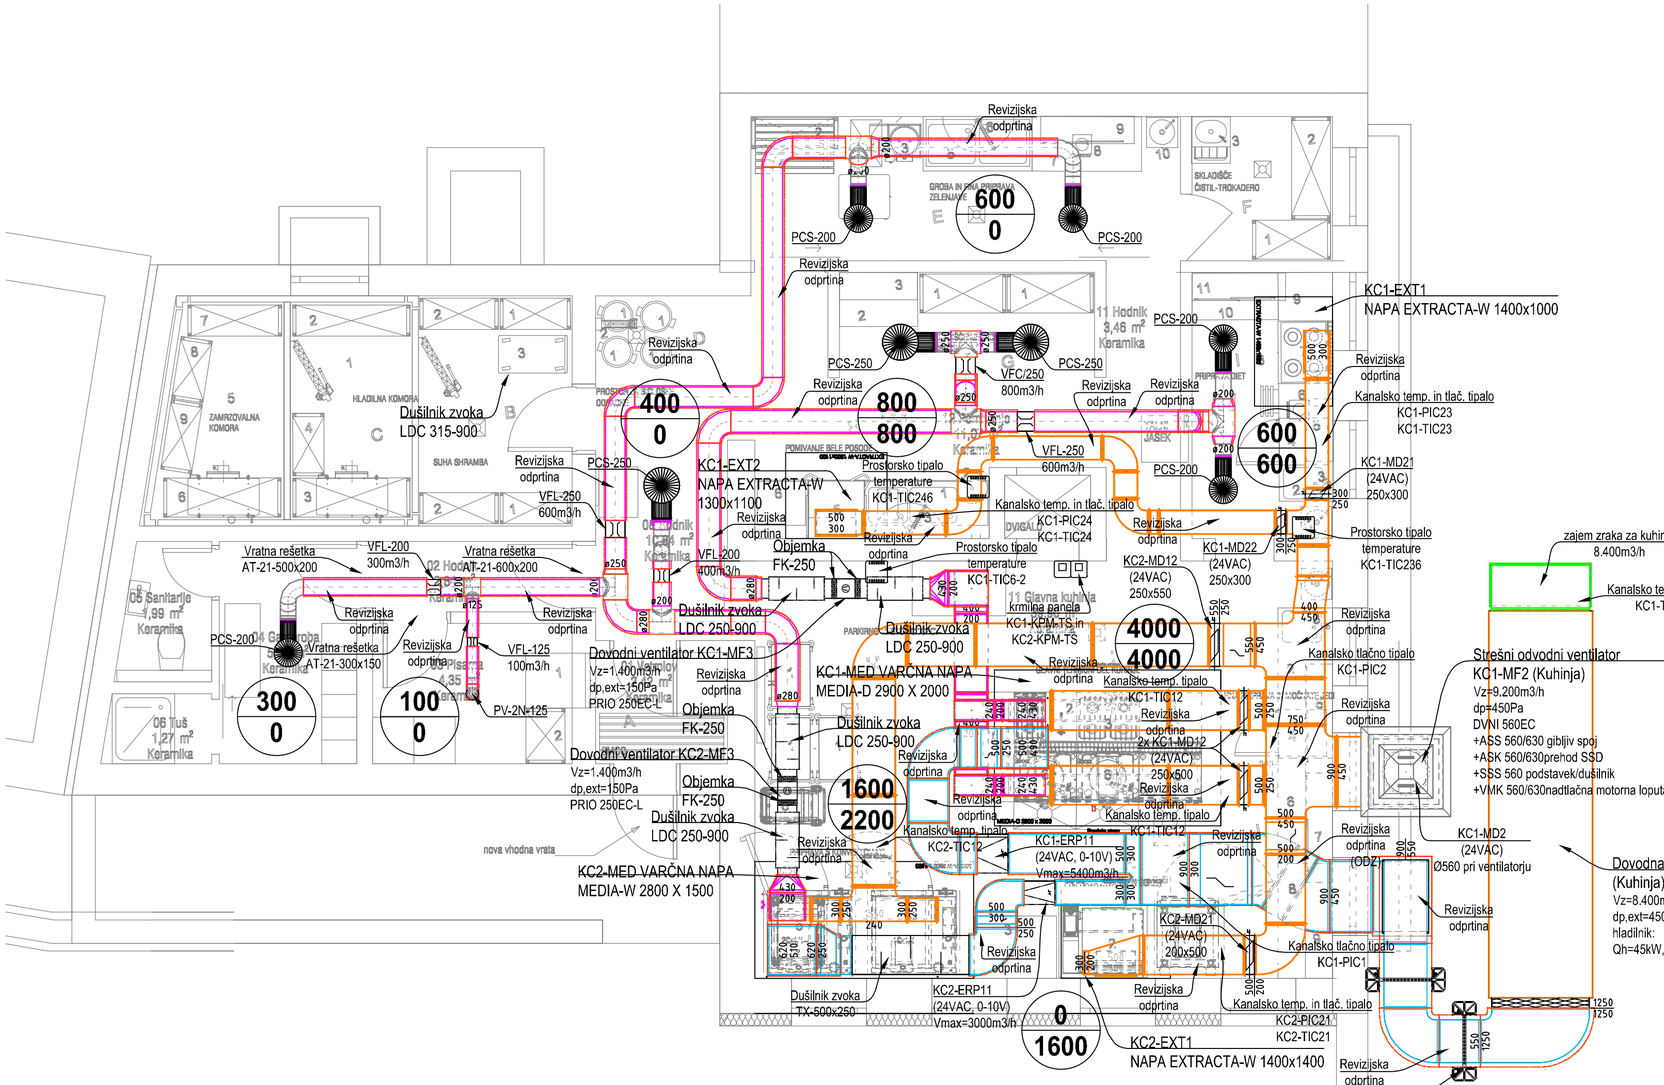


OPOMBE:

- Izvajalec strojnih instalacij je dolžan preveriti usklajenost vseh instalacij s tekstualnim delom načrta, risbami in popisi materiala in del, kakor tudi z arhitekturo in ostalimi instalacijami (elektro, ogrevanje, hlajenje, vododvod, kanalizacija). V primeru ugotovljenih neskladij se mora izvajalec posvetovati z odgovornim projektantom!!!
- VTZ kanalski razvodi izolirani z 19mm parazaporne izolacije
- ODZ kanalski razvodi v hodnikih skupnih prostorov, jaških izolirani z 9mm parozaporne izolacije
- ZUZ kanalski razvodi izolirani s 13mm parazaporne izolacije
- ZAZ kanalski razvodi izolirani z 9mm parozaporne izolacije
- VTZ kanali, ki potekajo zunaj objekta so dodatno izolirani z mineralno volno v Al foliji debeline 70 mm, v Al oklepu, spoji oklepa pa morajo biti popolnoma vodotesni.
- V kanalskem razvodu izdelati revizijske odprtine na razdalji vsaj 10m skladno s SIST EN 12097

PRAVOKOTNI KANALI:

širina stranice, v kateri je vgrajena odprtina S (mm)	minimalna velikost odprtine v kanalu A X B(mm)
S≤200	300 x 100
200<S≤500	400 x 200
500<S	500 x 400

OKROGLI KANALI:

premer kanala D (mm)	minimalna velikost odprtine v kanalu A X B(mm)
100≤D<200	180 x 80
200≤D≤315	200 x 100
315<D≤500	300 x 200
500<D	400 x 300

- VTZ - kanal vtočnega zraka
- ODZ - kanal odtočnega zraka
- ZUZ - kanal zunanjega zraka
- ZAZ - zanal zavrženega zraka
- Fleksibilni kanal
- VTZ - kanal primarnega vtočnega zraka
- Izolacija kanala
- UKK=m x.xxx - višinska kota spodnjega roba kanala (merjeno od AB plošče)
- smer toka zraka
- revizijske odprtine

100 — VTZ - vtočne količ. zraka (m3/h)
50 — ODZ - odtočne količ. zraka (m3/h)

PL-N1-3N-03 / WK25-DSB-600x500
- Oznaka prezračevalnega sistema h kateri spada pož. lop.
- Etaža v kateri se nahaja loputa
- Zaporedna številka pož. lop.
- Oznaka požarne lopute
- Tip požarne lopute
- Dimenzije pož. lopute

Investitor/naročnik: Mestna občina Maribor, Ulica heroja Staneta 1, 2000 Maribor		Objekt/lokacija: Obnova glavne in razdelilne kuhinje ter saniarij vrtca Jožice Flander, enote Vančka Šarha	
Projektant: simep, Simep inženiring d.o.o., Turnerjeva ulica 21A, SI-2000 Maribor, E-mail: info@simep.si		Načrt: 4 - NAČRT S PODROČJA STROJNIŠTVA	
	Ime:	Ident. štev.:	Podpis:
Vodja projekta.:	Marko Rozman u.d.i.a.	ZAPS PA 1836	
Poobl. inženir:	B. Visočnik, d.i.s.	IZS S-1716	
Obdelal:	Andrej Zupan	XXX	
Št. projekta:	9-022122	Faza: PZI	Merilo: 1:50
Št. načrta:	S074-2023	Datum: avgust 2023	Št. risbe: 7
			Vsebina risbe: PREZRAČEVANJE IN KLIMATIZACIJA TLORIS KLETI --