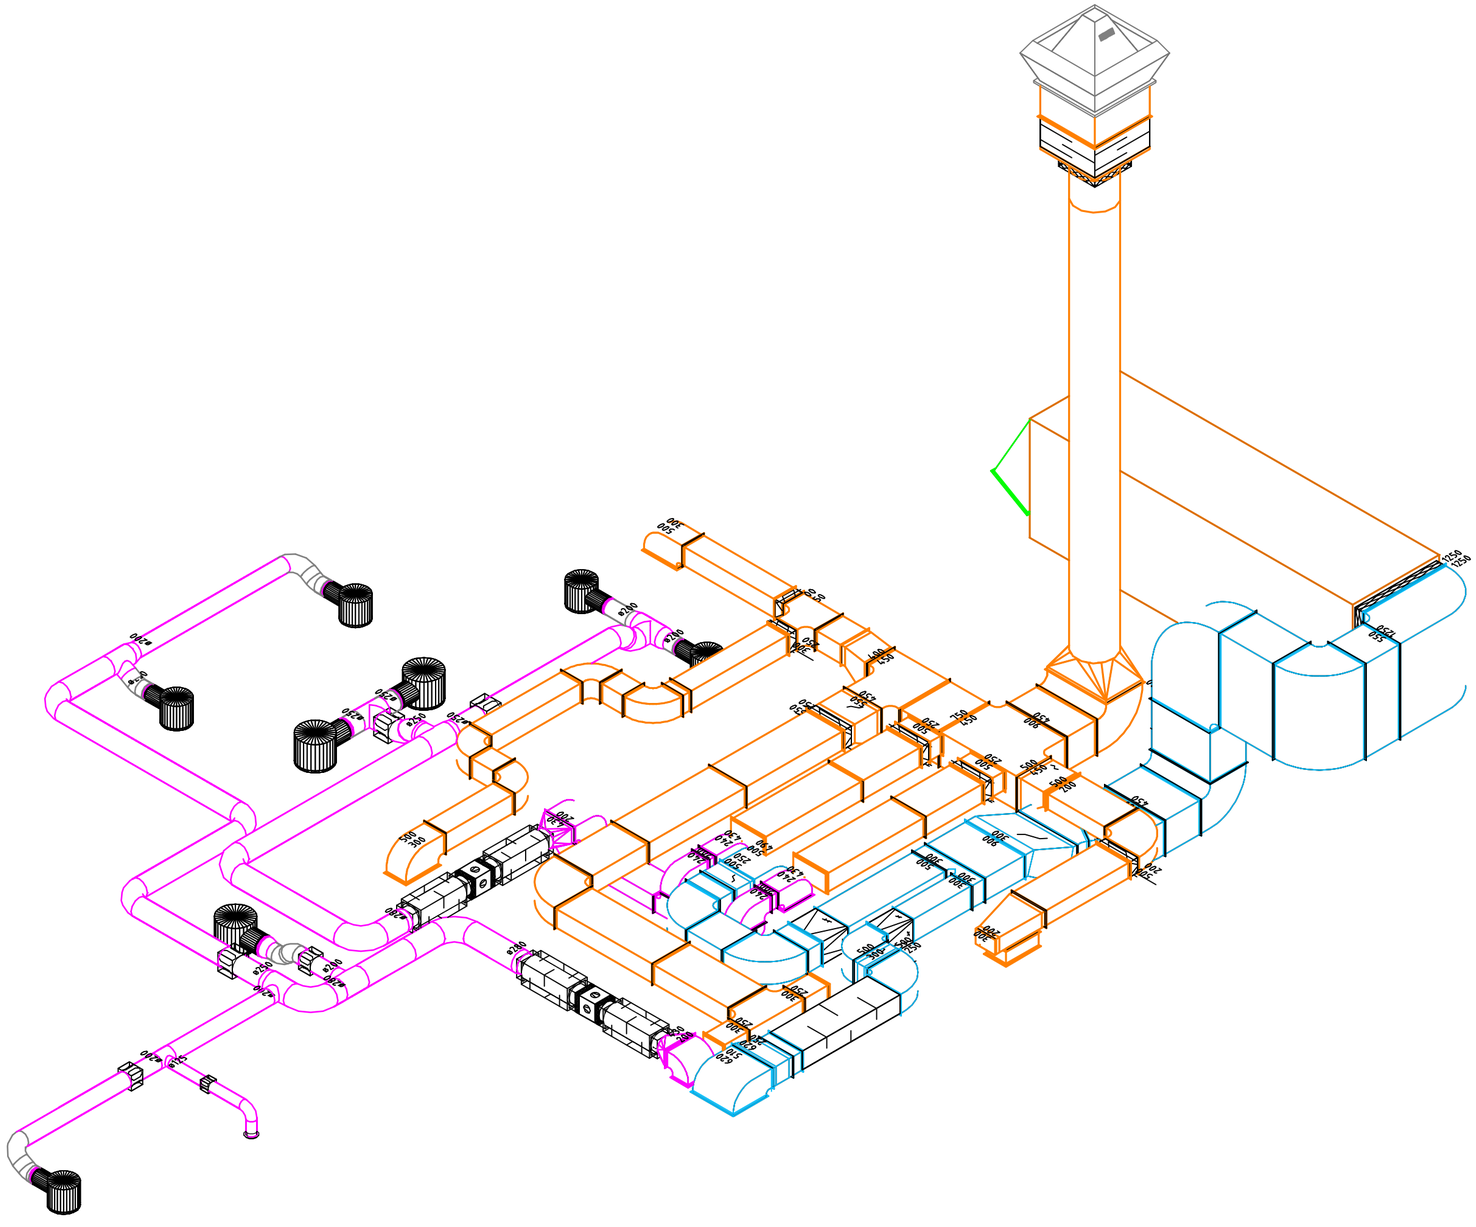


| | | | |
|---|---|---|---|
| Investitor/naročnik: Mestna občina Maribor, Ulica heroja Staneta 1, 2000 Maribor | | | Objekt/lokacija: Obnova glavne in razdelilne kuhinje ter saniarij vrtca Jožice Flander, enote Vančka Šarha |
| Projektant: simep — Simep inženiring d.o.o., Turnerjeva ulica 21A, SI-2000 Maribor, E-mail: info@simep.si | | | Načrt: 4 - NAČRT S PODROČJA STROJNIŠTVA |
| | Ime: | Ident. štev.: | Podpis: |
| Vodja. projekta.: | Marko Rozman u.d.i.a. | ZAPS PA 1836 | |
| Poobl. inženir: | B. Visočnik, d.i.s. | IZS S-1716 | |
| Obdelal: | Andrej Zupan | XXX | |
| Št. projekta: | 9-022122 | Faza: PZI | Vsebina risbe: PREZRAČEVANJE IN KLIMATIZACIJA IZOMETRIJA 1 -- |
| Št. načrta: | S074-2023 | Datum: avgust 2023 | Merilo: 1:50 / Št. risbe: 8 |