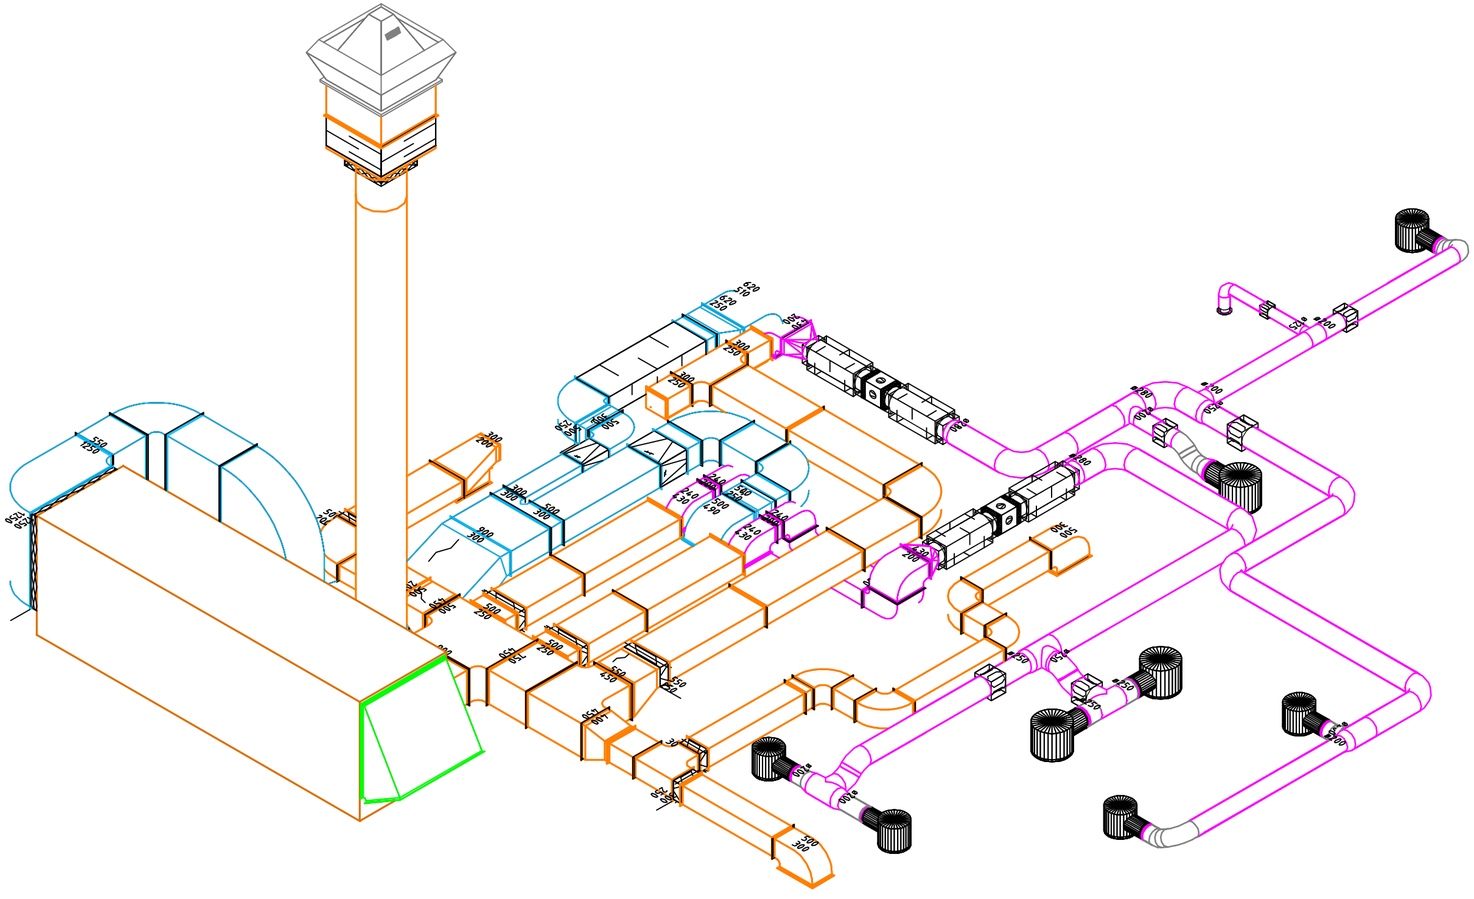


Investitor/naročnik: Mestna občina Maribor, Ulica heroja Staneta 1, 2000 Maribor			Objekt/lokacija: Obnova glavne in razdelilne kuhinje ter saniarij vrtca Jožice Flander, enote Vančka Šarha
Projektant: simep — Simep inženiring d.o.o., Turnerjeva ulica 21A, SI-2000 Maribor, E-mail: info@simep.si			Načrt: 4 - NAČRT S PODROČJA STROJNIŠTVA
	Ime:	Ident. štev.:	Podpis:
Vodja. projekta.:	Marko Rozman u.d.i.a.	ZAPS PA 1836	
Poobl. inženir:	B. Visočnik, d.i.s.	IZS S-1716	
Obdelal:	Andrej Zupan	XXX	
Št. projekta:	9-022122	Faza: PZI	Merilo: 1:50 / Št. risbe: 9
Št. načrta:	S074-2023	Datum: avgust 2023	
			Vsebina risbe: PREZRAČEVANJE IN KLIMATIZACIJA IZOMETRIJA 2 --