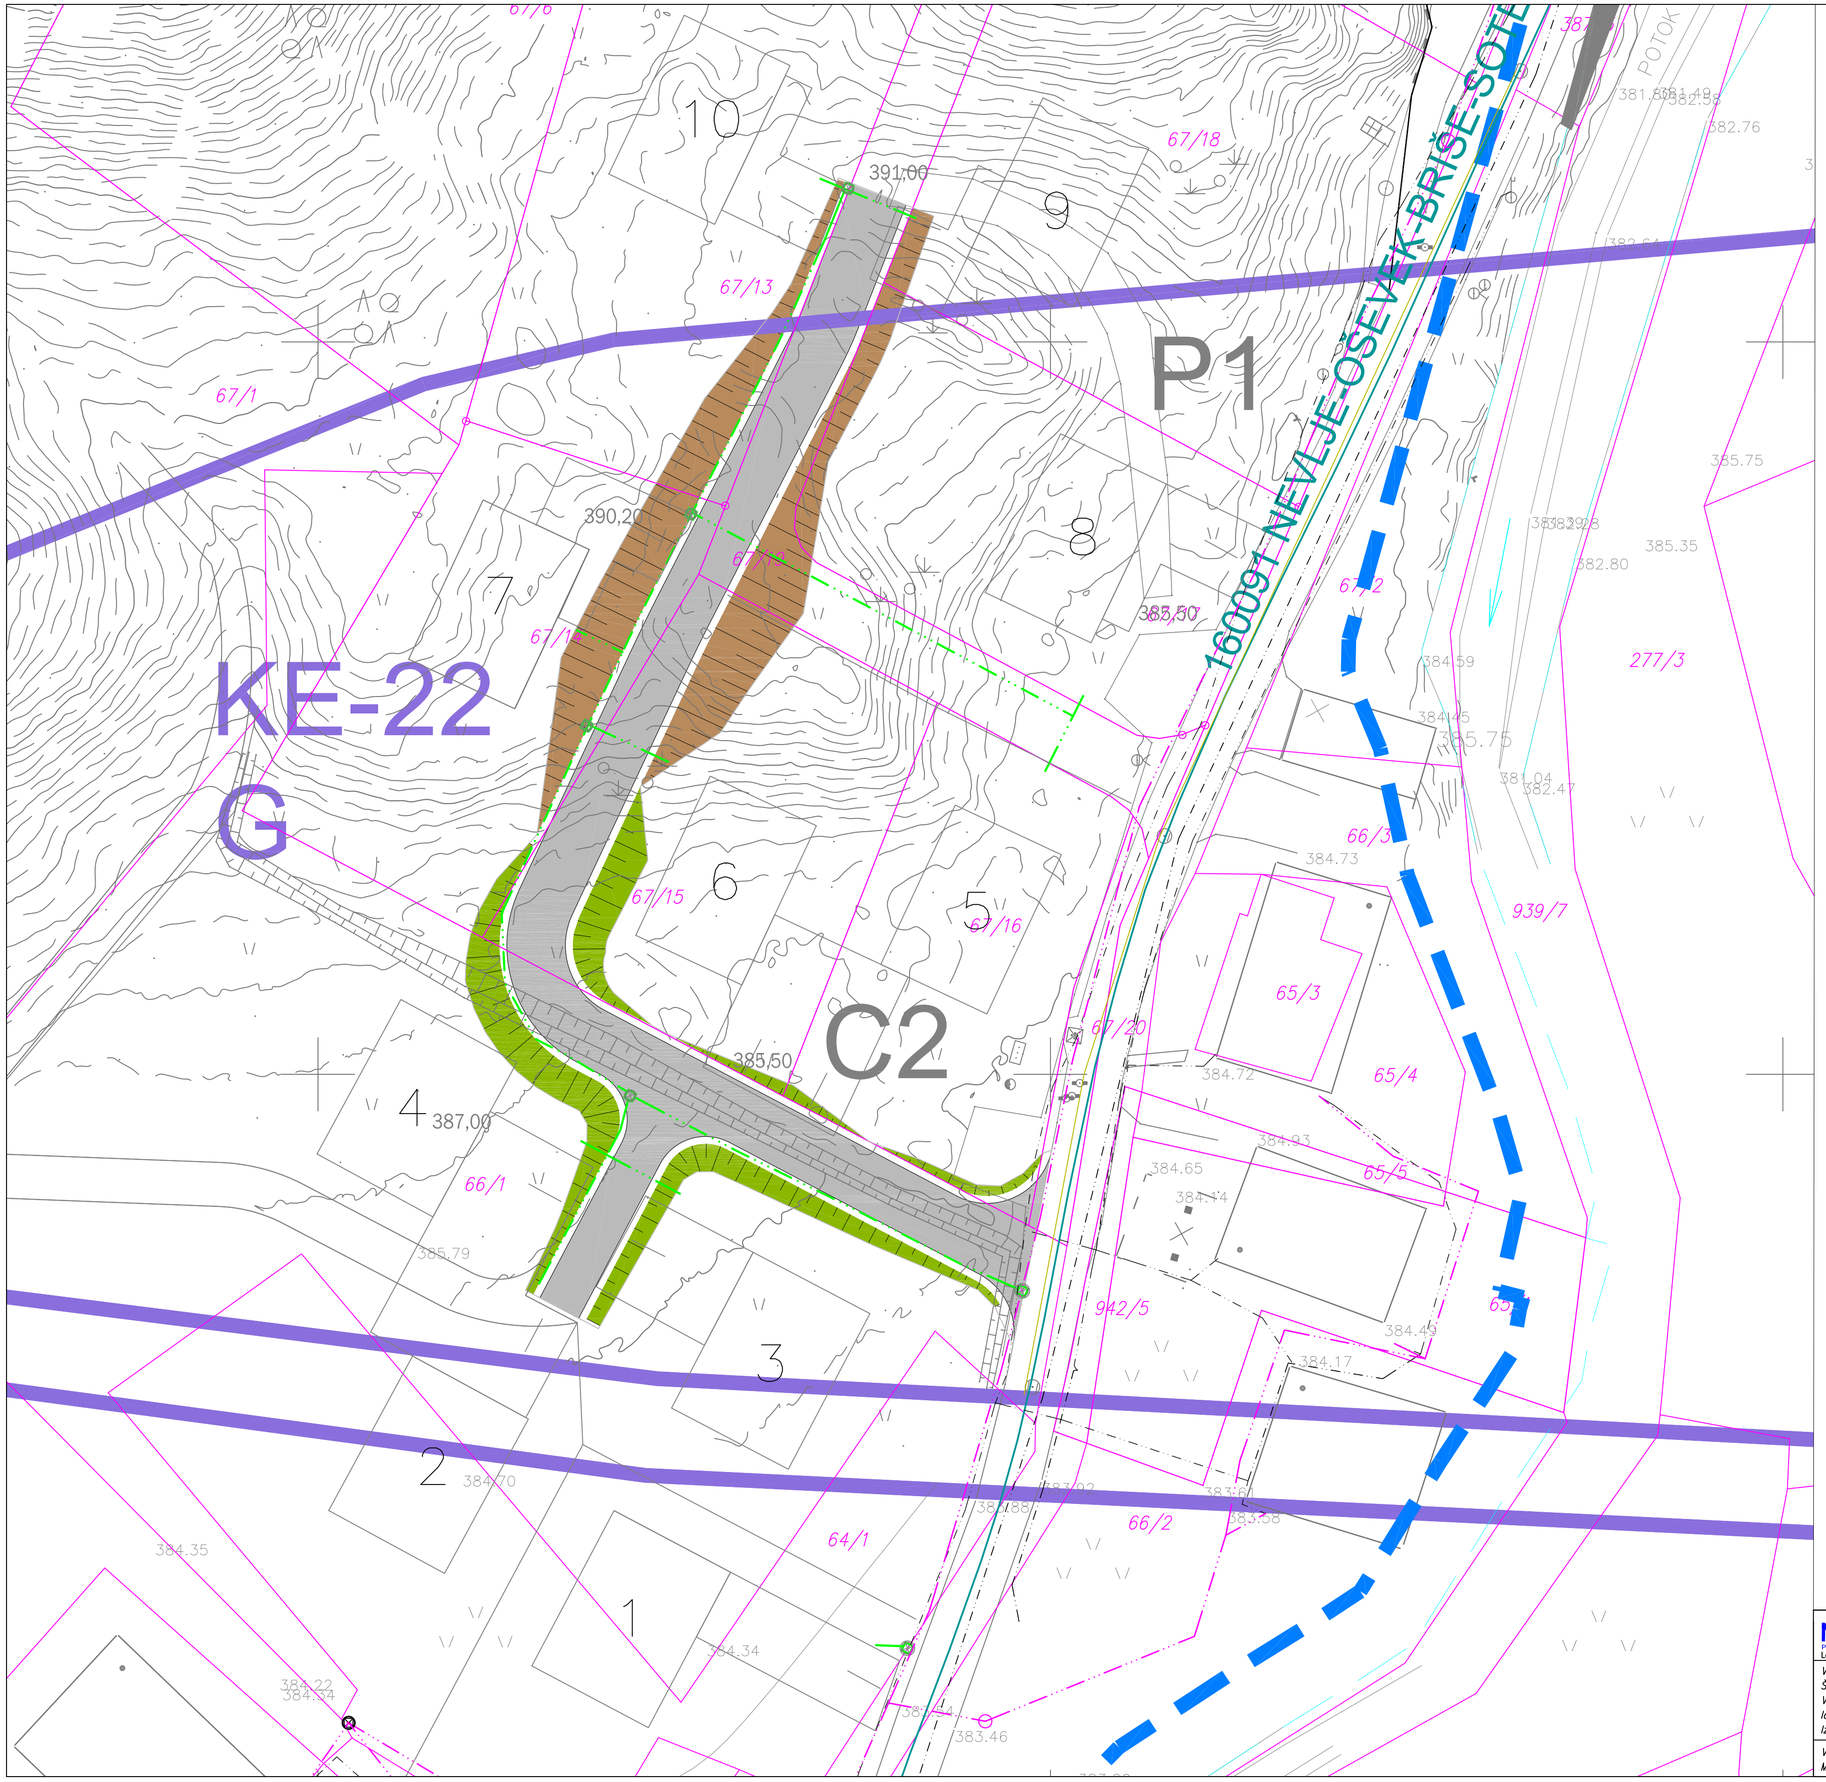


LEGENDA:

- MEJA OBMOČJA OBDELAVE
- PRIOBALNI PAS VODOTOKA
- DOVOZNA POT
- BREŽINA
- VKOP

S

LEGENDA KOMUNALNIH VODOV

	OBSTOJEČI	PREDVIDENI	UKINJENI
Kanalizacija			
Kanalizacija - meteorna			
Vodovod			
Plinovod			
Vročevod			
Električni vod NN			
Električni vod VN			
Javna razsvetljava			
TK vod			
TK vod + drugo			predvideno - ni predmet projekta
Klic v sili			
Naftovod			
Požarna voda			
HP vodovod			

NOVERA PROJEKT d.o.o.
Letališka cesta 27, Ljubljana

Objekt:	Javna prometna in komunalna infrastruktura v delu naselja Oševek		
Investitor:	Občina Kamnik, Glavni trg 24, 1240 Kamnik		
Naročnik:	LUZ d.d., Verovškova ulica 64, 1000 Ljubljana		
Vrsta projekta:	PZI	Vrsta in št. oznaka načrta:	Načrt elektrotehnike – 3.3 – TK omrežje
Številka projekta:	8657	Številka načrta:	18-043/TK
Vodja projekta:	Uroš Maršič, univ.dipl.inž.grad.	Pooblaščeni inženir:	Igor Valovec, inž.el.
Ident. št., podpis, datum:	IZS G–3272	Ident. št., podpis, datum:	IZS E–0085
Izdelovalec projekta:		Izdelovalec načrta:	Peter Rudolf, inž.el
Vsebina risbe:	Situacija		
Merilo:	1:250	Sprememba:	.
		Datum:	september 2020
		Št. risbe:	1.2