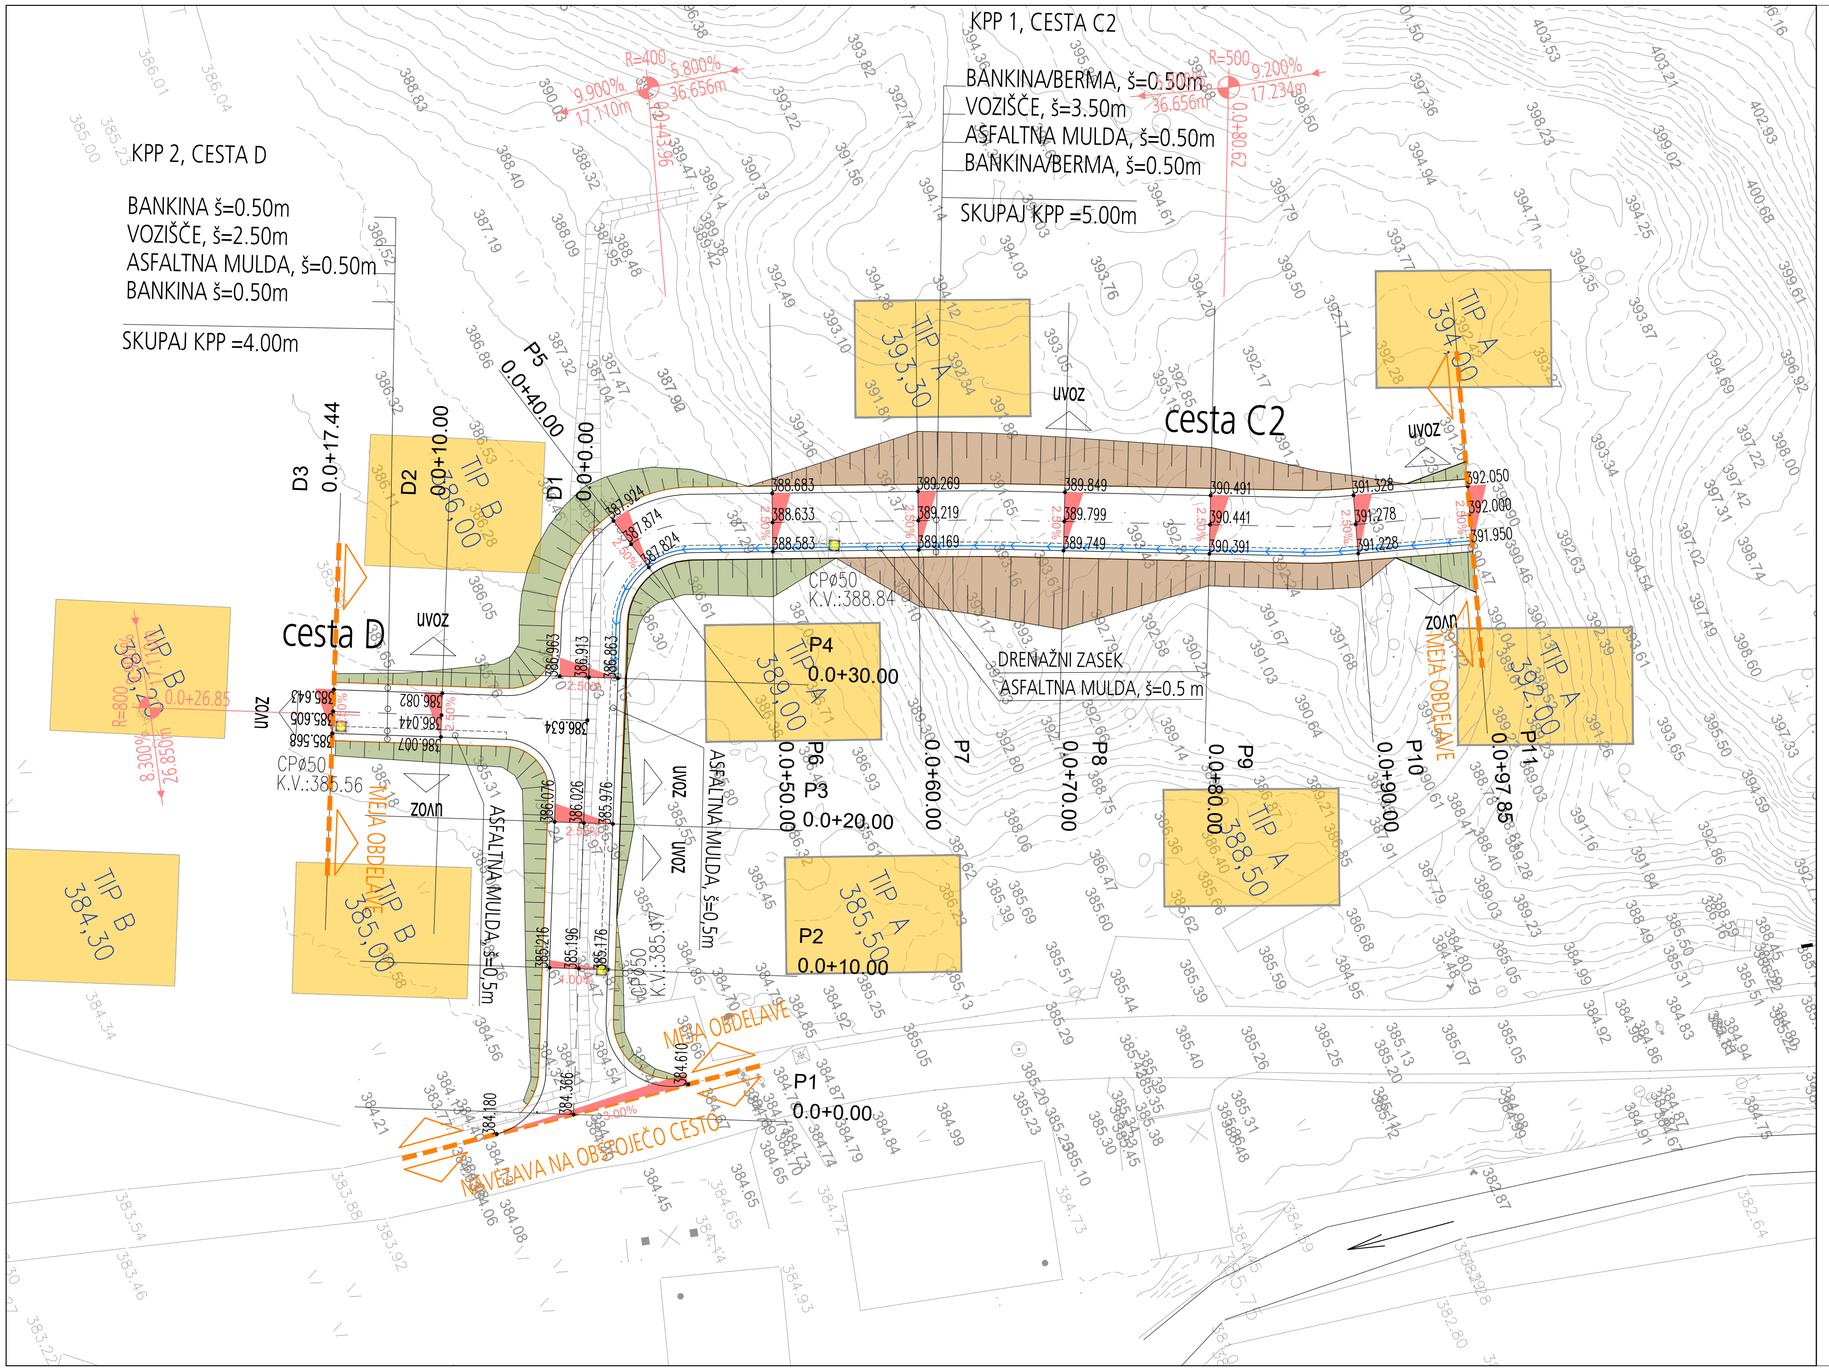

KPP 1, CESTA C2
BANKINA/BERMA, š=0.50m
VOZIŠČE, š=3.50m
ASFALTNA MULDA, š=0.50m
BANKINA/BERMA, š=0.50m
SKUPAJ KPP =5.00m
KPP 2, CESTA D
BANKINA š=0.50m
VOZIŠČE, š=2.50m
ASFALTNA MULDA, š=0.50m
BANKINA š=0.50m
SKUPAJ KPP =4.00m
cesta C2
cesta D
TIP A 393,30
TIP A 394,00
TIP A 392,00
TIP A 389,00
TIP A 385,50
TIP A 388,50
TIP B 386,00
TIP B 385,20
TIP B 384,30
TIP B 385,00
P1 0.0+0.00
P2 0.0+10.00
P3 0.0+20.00
P4 0.0+30.00
P5 0.0+40.00
P6 0.0+50.00
P7 0.0+60.00
P8 0.0+70.00
P9 0.0+80.00
P10 0.0+90.00
P11 0.0+97.85
D1 0.0+0.00
D2 0.0+10.00
D3 0.0+17.44
0.0+26.85
0.0+80.62
UVOZ
IZVOZ
MEJA OBDELAVE
ASFALTNA MULDA, š=0.5m
DRENAŽNI ZASEK
ASFALTNA MULDA, š=0.5 m
CPØ50 K.V.:388.84
CPØ50 K.V.:385.56
CPØ50 K.V.:385.39
NAVEZAVA NA OBSTOJEČO CESTO
R=400
R=500
R=800
9.900%
17.110m
5.800%
36.656m
9.200%
17.234m
8.300%
36.850m
388.683
388.633
388.583
389.269
389.219
389.169
389.849
389.799
389.749
390.491
390.441
390.391
391.328
391.278
391.228
392.050
392.000
391.950
387.974
387.924
387.874
386.963
386.913
386.863
386.643
386.605
386.568
386.082
386.044
386.007
386.634
386.026
385.976
385.216
385.196
385.176
384.619
384.366
384.180
384.000
384.000
384.000