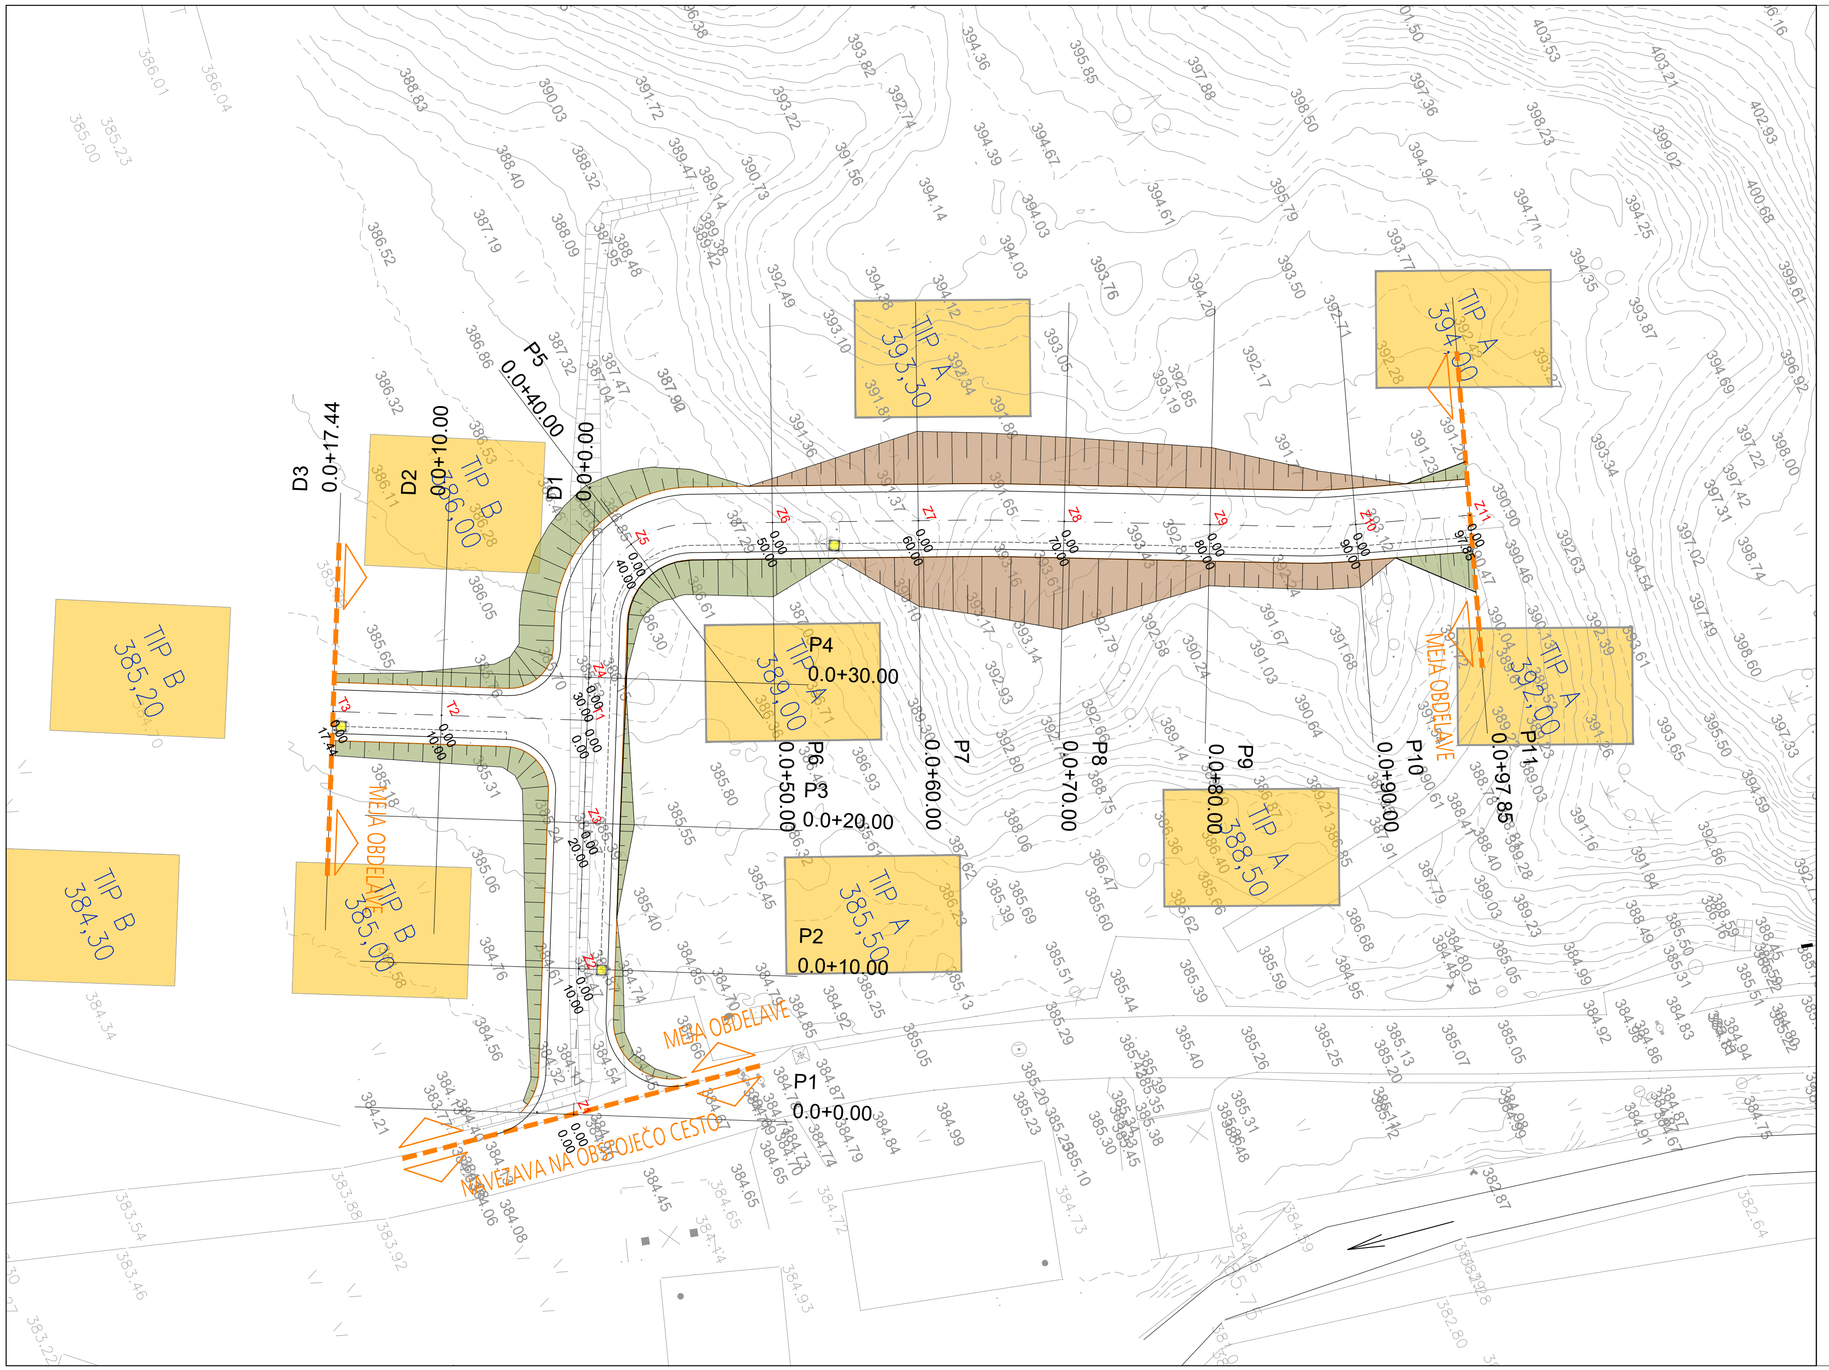


S

C2

STACIONAZA	ODDALJENOST	OZNAKA	X	Y	Z
0.000	0.000	Z1	470998.515	121586.841	384.366
10.000	0.000	Z2	470989.669	121591.505	385.196
20.000	0.000	Z3	470980.823	121596.168	386.026
30.000	0.000	Z4	470971.977	121600.832	386.913
40.000	0.000	Z5	470965.026	121607.411	387.874
50.000	0.000	Z6	470967.900	121616.782	388.633
60.000	0.000	Z7	470972.140	121625.839	389.219
70.000	0.000	Z8	470976.543	121634.816	389.799
80.000	0.000	Z9	470981.092	121643.722	390.441
90.000	0.000	Z10	470985.422	121652.727	391.278
97.850	0.000	Z11	470988.266	121660.047	382.000

D

STACIONAZA	ODDALJENOST	OZNAKA	X	Y	Z
0.000	0.000	T1	470974.592	121599.453	386.634
10.000	0.000	T2	470969.929	121590.608	386.044
17.440	0.000	T3	470966.458	121584.025	385.605

ZAKOLIČBENA SITUACIJA

PROJEKTANT

LJUBLJANSKI URBANISTIČNI ZAVOD, d.d.
Verovškova ulica 64, 1000 Ljubljana
Telefon +386(0)1 360 24 00
www.luz.si

OBJEKT	UREDITEV KOMUNALNE INFRASTRUKTURE OŠEVEK
INVESTITOR	OBČINA KAMNIK Glavni trg 1, 1240 Kamnik
VODJA PROJEKTA	Uroš Maršič, univ. dipl. inž. grad. G-3272
POOBLAŠČENI INŽENIR	Uroš Maršič, univ. dipl. inž. grad. G-3272
SODELAVCI	Ernest Sotlar, dipl. inž. grad.

VRSTA DOKUMENTACIJE	PZI
VRSTA NAČRTA	NAČRT CEST
VSEBINA RISBE	ZAKOLIČBENA SITUACIJA
DATUM	avgust 2020
OPOMBE	

ŠT. PROJEKTA:	8657
ŠT. NAČRTA:	8657_P
MERILO:	1:250
ŠT. RISBE:	5