


KARAKTERISTIČNI PREČNI PREREZ
CESTA C2, V NASIPU

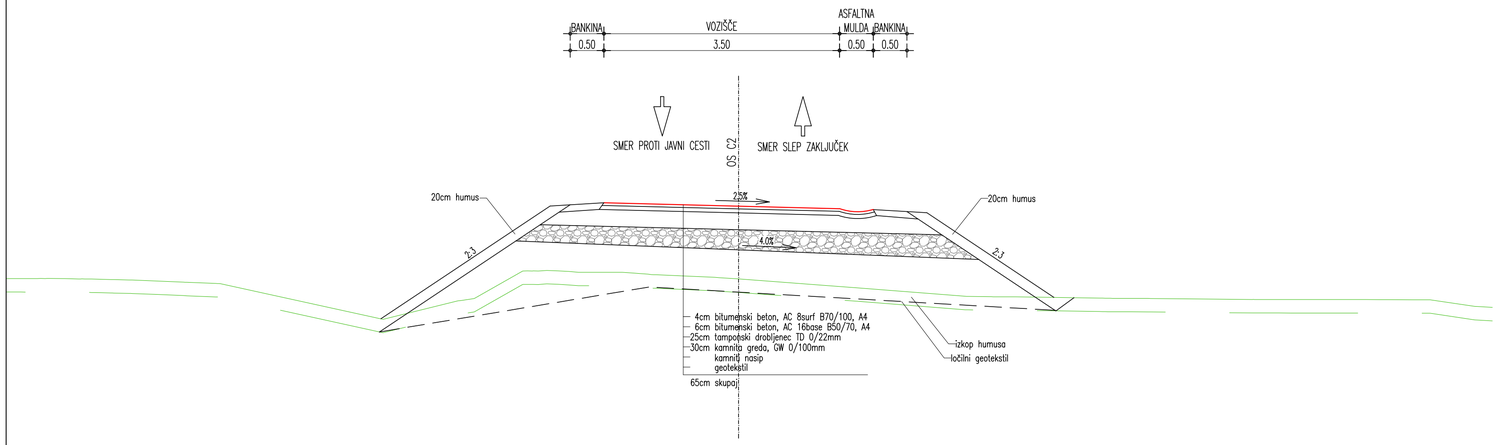

KARAKTERISTIČNI PREČNI PREREZ
CESTA C2, V VKOPU

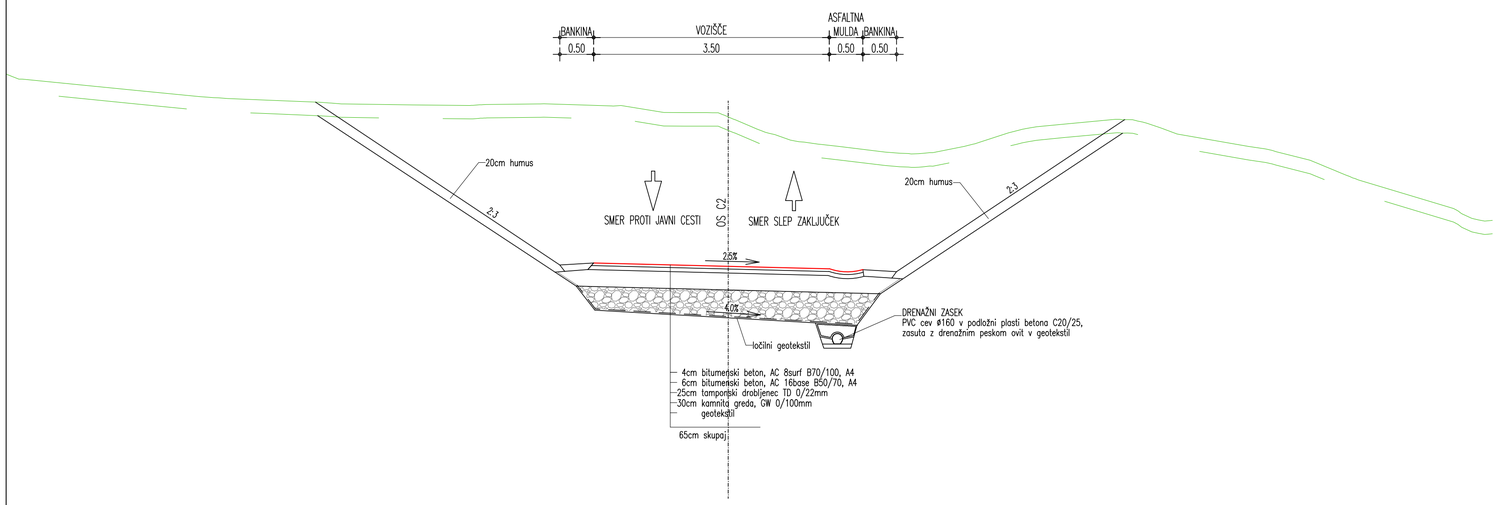

KARAKTERISTIČNI PREČNI PREREZ
CESTA D

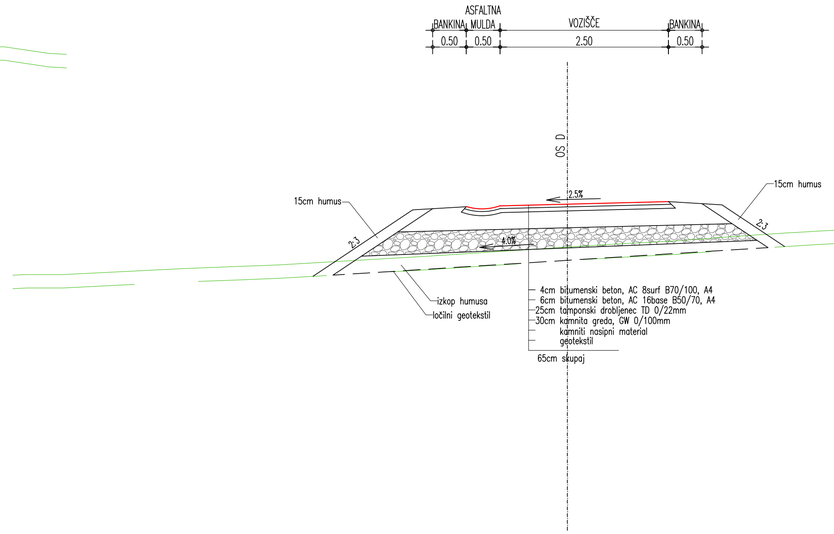

KARAKTERISTIČNI PREČNI PREREZI

PROJEKTANT

LJUBLJANSKI URBANISTIČNI ZAVOD, d.d.
Verovškova ulica 64, 1000 Ljubljana
Telefon +386(0)1 360 24 00
www.luz.si

OBJEKT	UREDITEV KOMUNALNE INFRASTRUKTURE OŠEVEK	
INVESTITOR	OBČINA KAMNIK Glavni trg 1, 1240 Kamnik	
VODJA PROJEKTA	Uroš Maršič, univ. dipl. inž. grad.	G-3272
POOBLAŠČENI INŽENIR	Uroš Maršič, univ. dipl. inž. grad.	G-3272
SODELAVCI	Ernest Sotlar, dipl. inž. grad.	

VRSTA DOKUMENTACIJE	PZI
VRSTA NAČRTA	NAČRT CEST
VSEBINA RISBE	KARAKTERISTIČNI PREČNI PREREZ
DATUM	avgust 2020
OPOMBE	

ŠT. PROJEKTA:	8657
ŠT. NAČRTA:	8657_P
MERILO:	1:50
ŠT. RISBE:	6