

VZD C2

MERILO 1:250/100

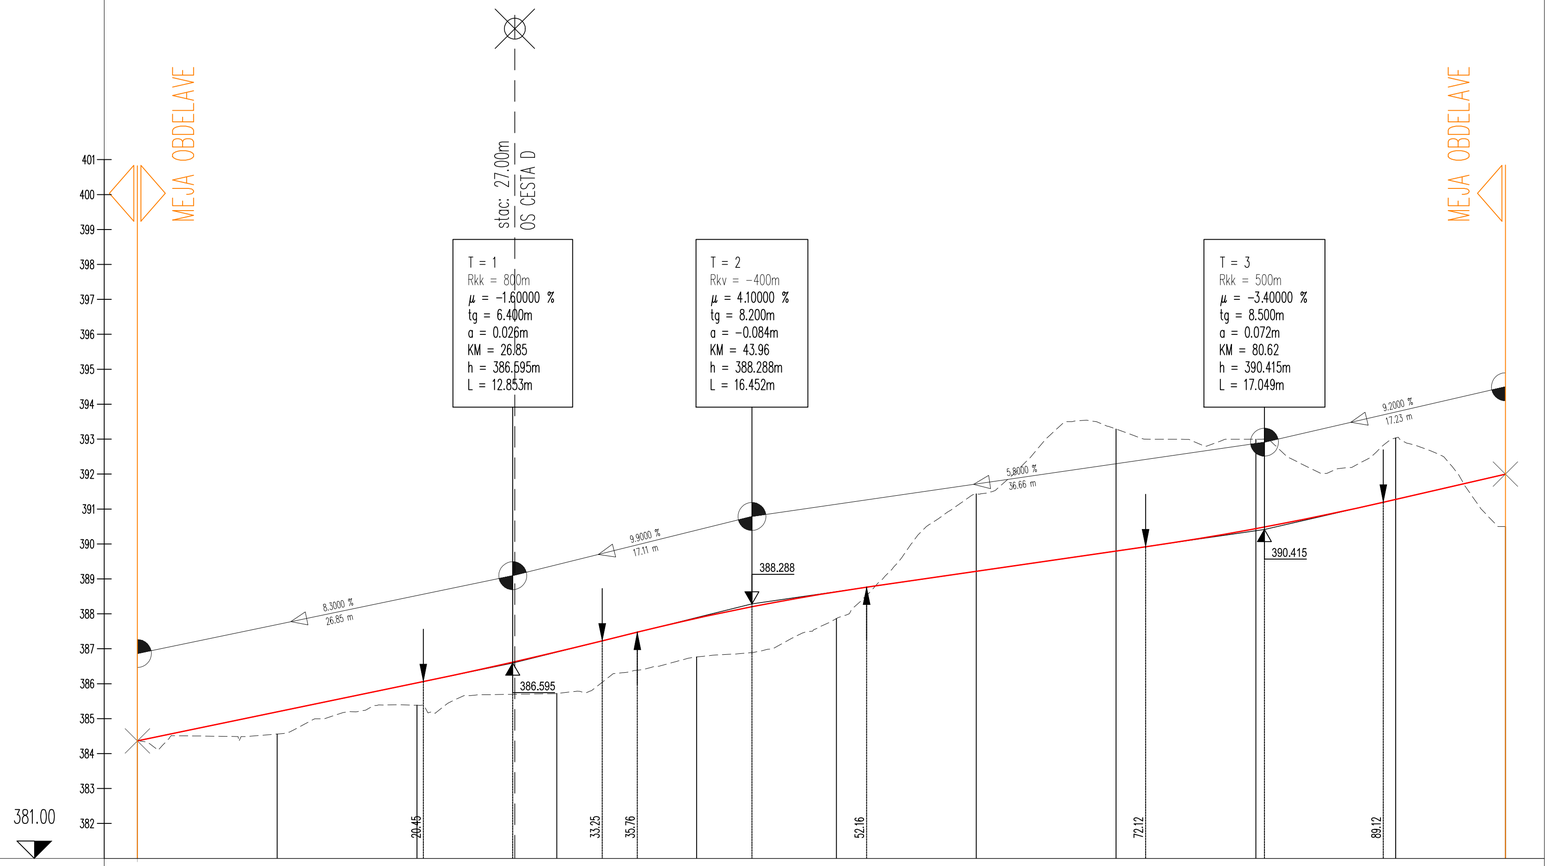


OZNAKE PROFILOV	P1	10.000	P2	10.000	P3	10.000	P4	10.000	P5	10.000	P6	10.000	P7	10.000	P8	10.000	P9	10.000	P10	7.853	P11
STACIONAŽE	0.00		10.00		20.00		30.00		40.00		50.00		60.00		70.00		80.00		90.00		97.85
KOTE TERENA	384.366		384.564		385.386		385.724		386.768		387.869		391.438		393.290		392.999		393.035		390.500
KOTE NIVELETE	384.366		385.196		386.026		386.913		387.874		388.633		389.219		389.799		390.441		391.278		392.000

PREME IN KRIVINE

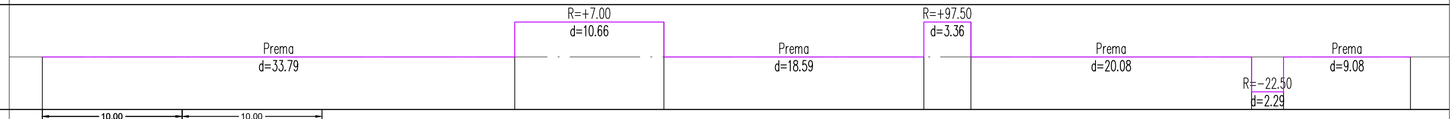

PREČNI NAGIBI

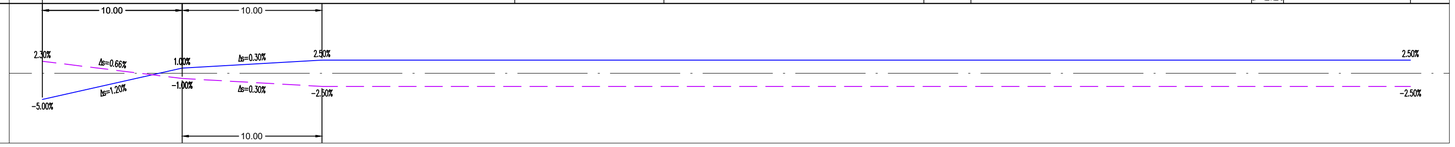

VZDOLŽNI PROFIL, CESTA C2

PROJEKTANT

LJUBLJANSKI URBANISTIČNI ZAVOD, d.d.
Verovškova ulica 64, 1000 Ljubljana
Telefon +386(0)1 360 24 00
www.luz.si

OBJEKT	UREDITEV KOMUNALNE INFRASTRUKTURE OŠEVEK
INVESTITOR	OBČINA KAMNIK Glavni trg 1, 1240 Kamnik
VODJA PROJEKTA	Uroš Maršič, univ. dipl. inž. grad. G-3272
POOBLAŠČENI INŽENIR	Uroš Maršič, univ. dipl. inž. grad. G-3272
SODELAVCI	Ernest Sotlar, dipl. inž. grad.

VRSTA DOKUMENTACIJE	PZI
VRSTA NAČRTA	NAČRT CESTE
VSEBINA RISBE	VZDOLŽNI PROFIL, CESTA C2
DATUM	avgust 2020
OPOMBE	

ŠT. PROJEKTA:	8657
ŠT. NAČRTA:	8657_P
MERILO:	1:250/100
ŠT. RISBE:	7.1