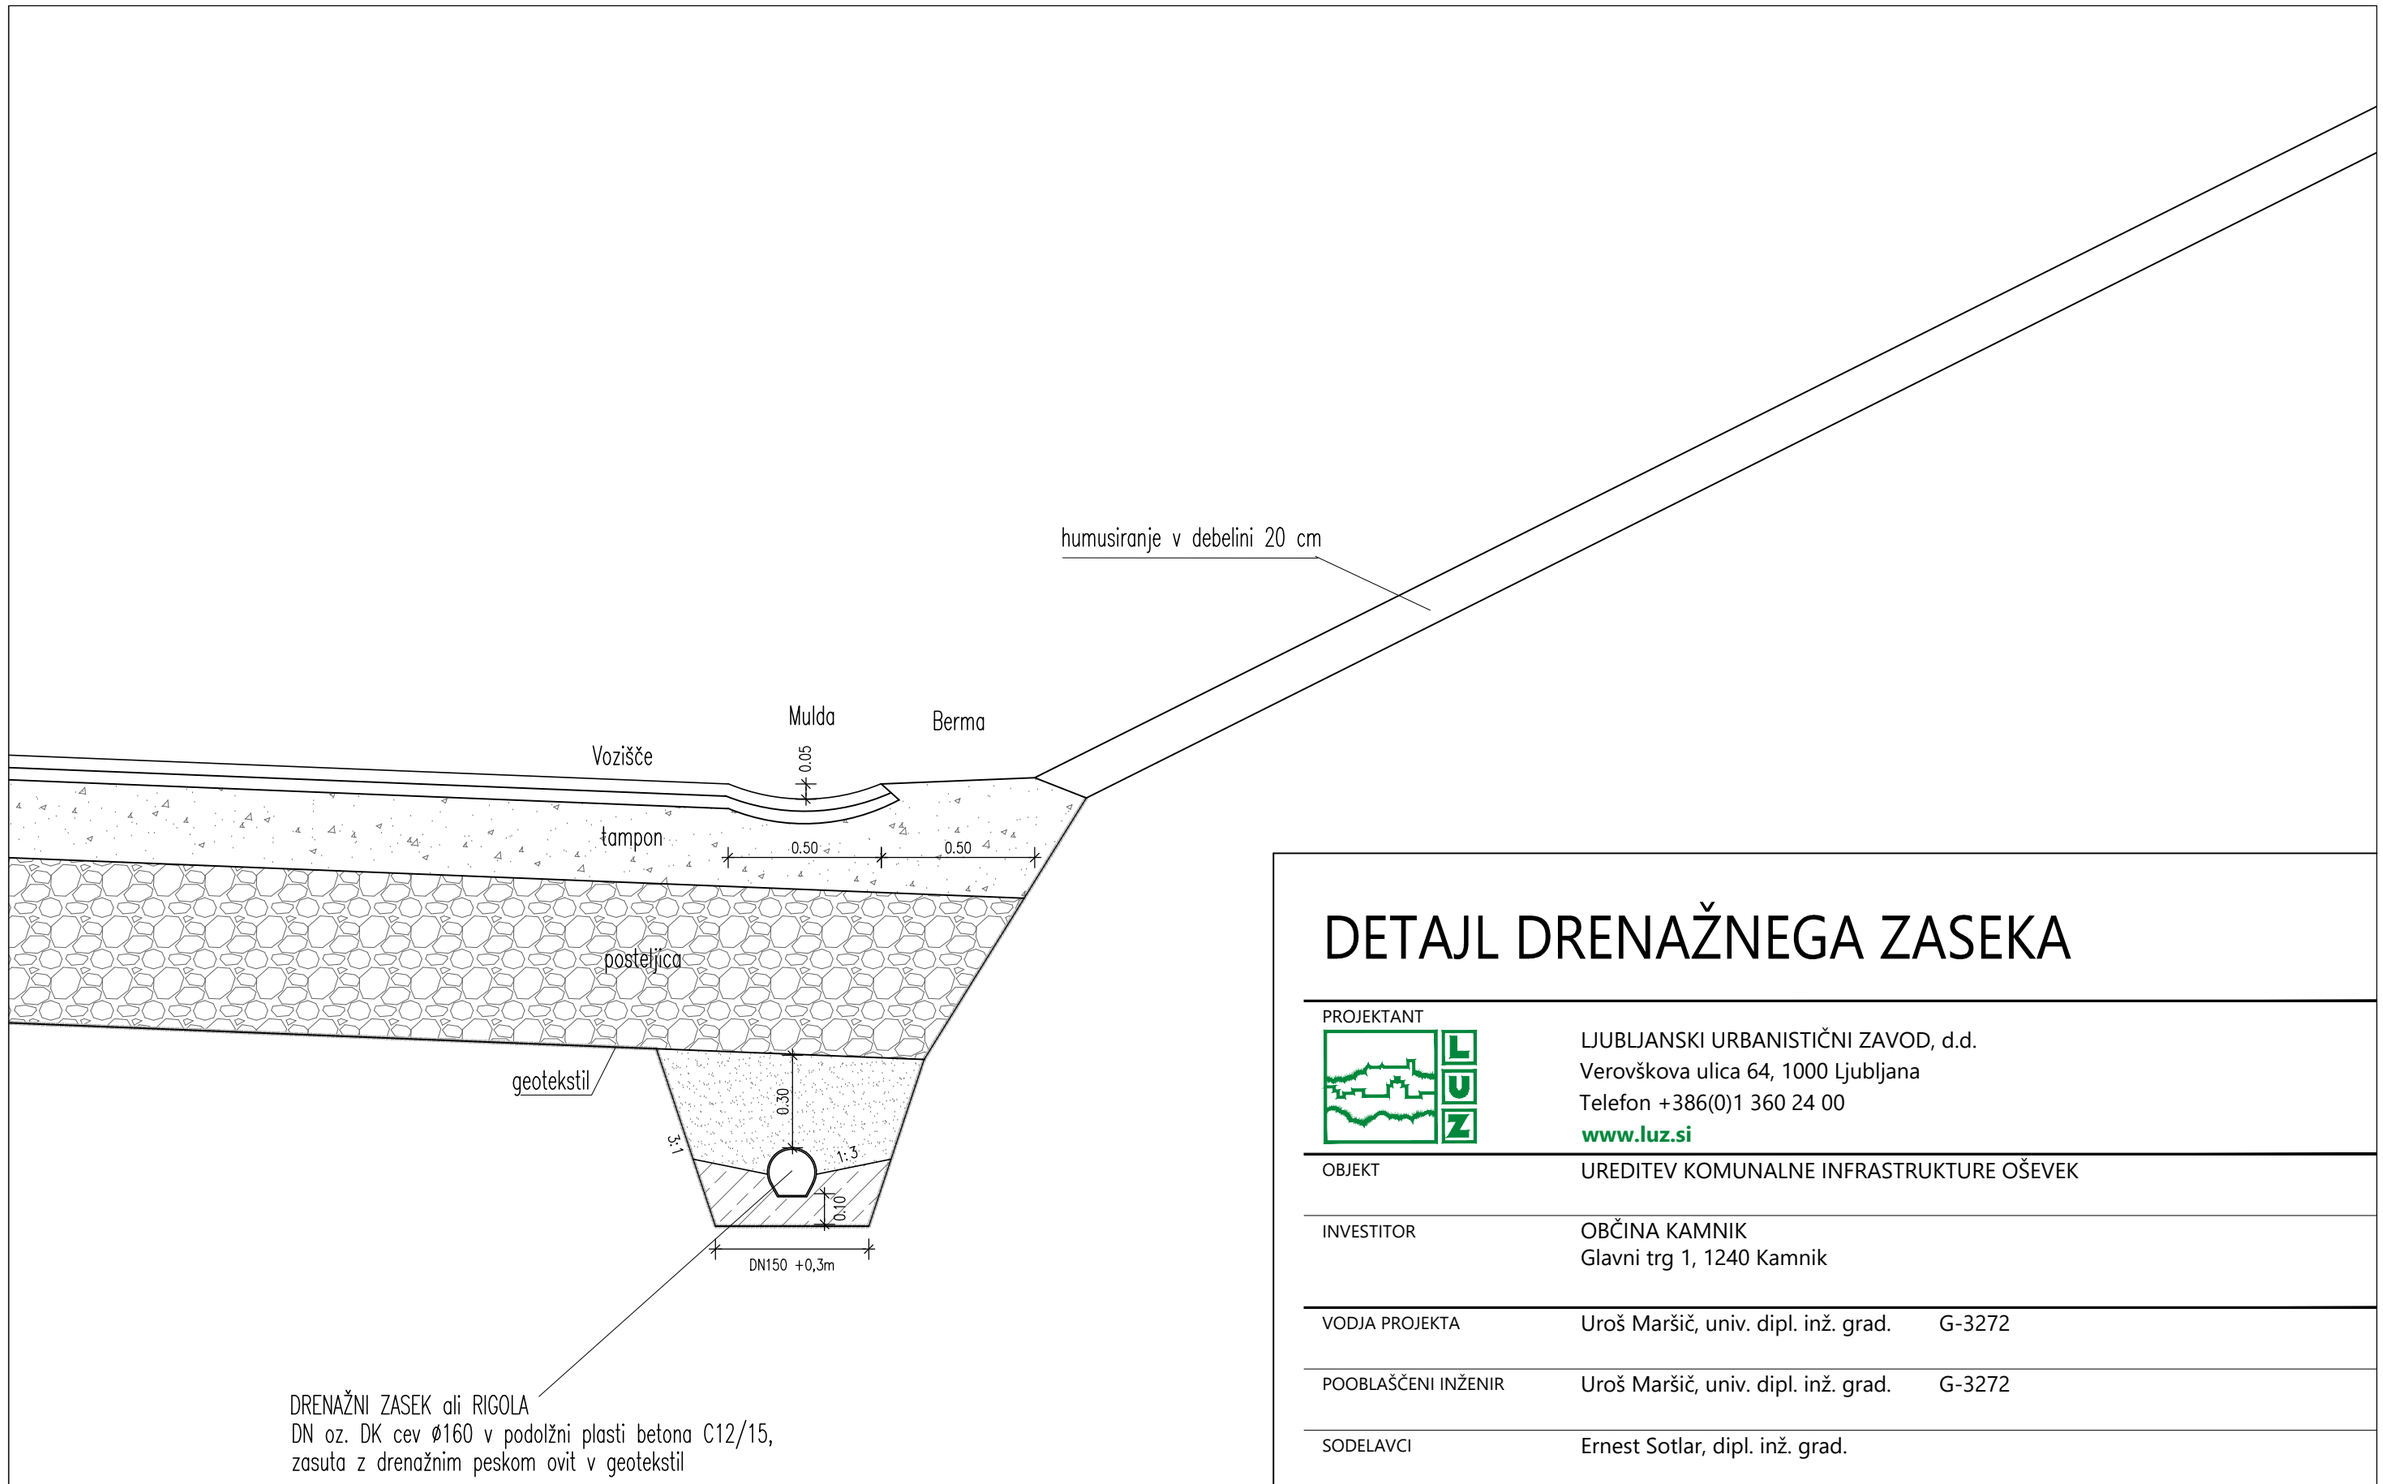


DETAJL DRENAŽNEGA ZASEKA

PROJEKTANT	LJUBLJANSKI URBANISTIČNI ZAVOD, d.d. Verovškova ulica 64, 1000 Ljubljana Telefon +386(0)1 360 24 00 **www.luz.si**	
OBJEKT	UREDITEV KOMUNALNE INFRASTRUKTURE OŠEVEK	
INVESTITOR	OBČINA KAMNIK Glavni trg 1, 1240 Kamnik	
VODJA PROJEKTA	Uroš Maršič, univ. dipl. inž. grad.	G-3272
POOBLAŠČENI INŽENIR	Uroš Maršič, univ. dipl. inž. grad.	G-3272
SODELAVCI	Ernest Sotlar, dipl. inž. grad.	

VRSTA DOKUMENTACIJE	PZI
VRSTA NAČRTA	NAČRT CEST
VSEBINA RISBE	DETAJL DRENAŽNEGA ZASEKA
DATUM	avgust 2020
OPOMBE	

ŠT. PROJEKTA:	8657
ŠT. NAČRTA:	8657_P
MERILO:	1:20
ŠT. RISBE:	9.2