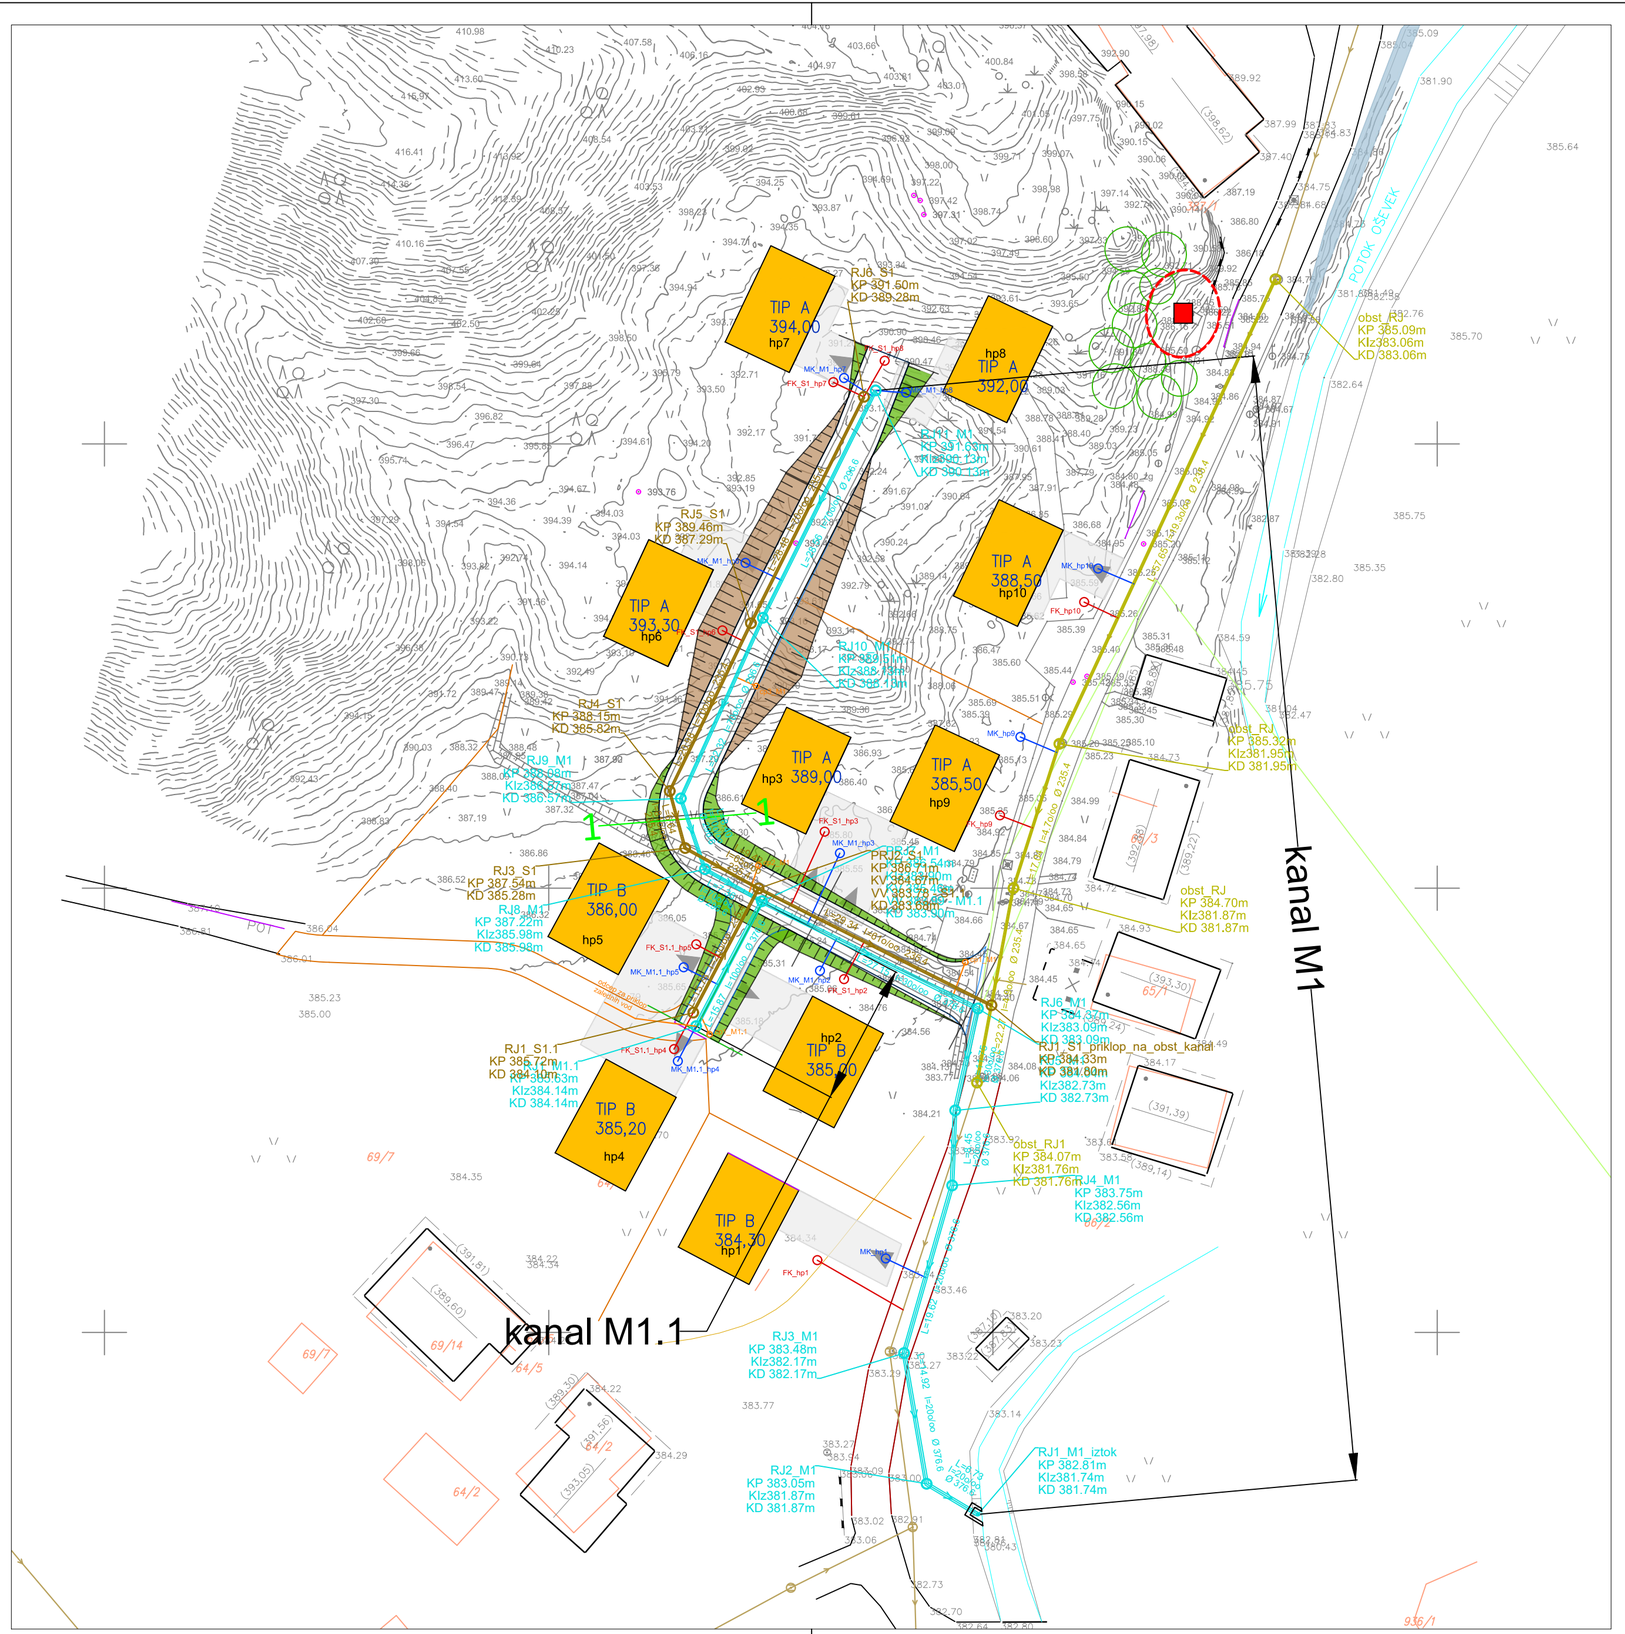


LEGENDA:

- projektiran kanal za meteorno odpadno vodo
- RJ4_M1 KP 285.05m Klz283.73m KD 283.73m — oznaka objektov na kanalu za meteorno odpadno vodo
- navezava cestnih požiralnikov
- projektirani odcepi za hišne priključke
- projektiran kanal za komunalno odpadno vodo
- projektiran kanal za komunalno odpadno vodo - ni predmet načrta
- obstoječi kanal - komunalna odpadna voda
- hp2 — oznaka objektov

SITUACIJA KANALIZACIJE

PROJEKTANT

LJUBLJANSKI URBANISTIČNI ZAVOD, d.d.
Verovškova ulica 64, 1000 Ljubljana
Telefon +386(0)1 360 24 00
www.luz.si

OBJEKT	UREDITEV KOMUNALNE INFRASTRUKTURE OŠEVEK
INVESTITOR	OBČINA KAMNIK Glavni trg 1, 1240 Kamnik
VODJA PROJEKTA	Uroš Maršič, univ. dipl. inž. grad. G-3272
POOBLAŠČENI INŽENIR	Uroš Maršič, univ. dipl. inž. grad. G-3272
SODELAVCI	Gašper Kokalj, univ.dipl.inž.grad, G -4599 Luka Krajnc
VRSTA DOKUMENTACIJE	PZI
VRSTA NAČRTA	TEHNIČNI PRIKAZI
VSEBINA RISBE	SITUACIJA KANALIZACIJE
DATUM	avgust 2020
OPOMBE	

ŠT. PROJEKTA:	8657
ŠT. NAČRTA:	8657 MK
MERILO:	1:500
ŠT. RISBE:	MK.3