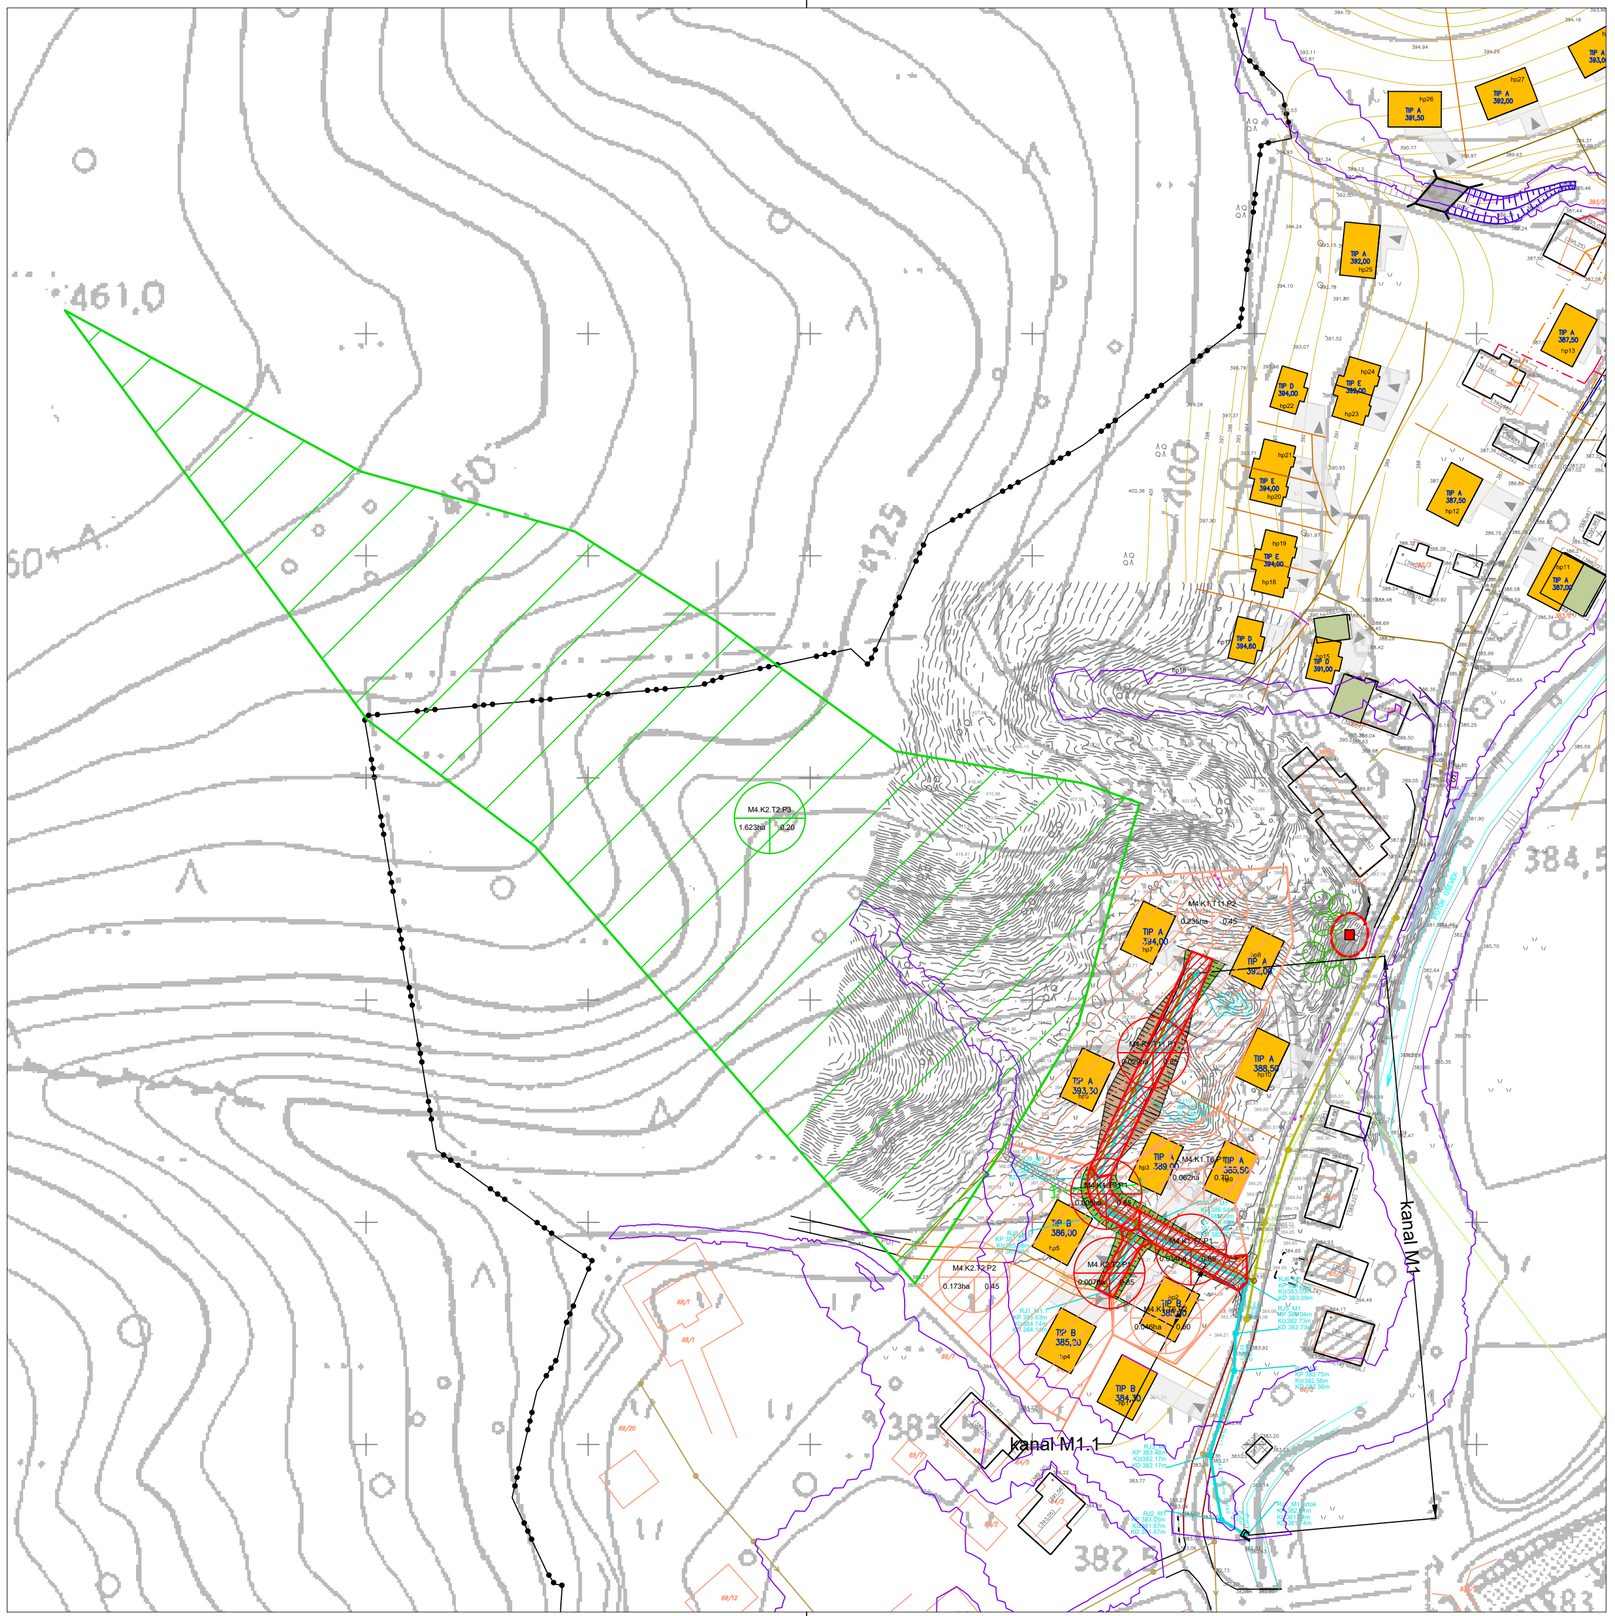


LEGENDA:

S

projektiran kanal za meteorno odpadno vodo

projektiran kanal za komunalno odpadno vodo - ni predmet načrta

območje prispevnih površin-cesta

območje prispevnih površin-objekti

območje prispevnih površin-zaledna voda

M4.K1.T11.P1 0.029ha 0.85
M4.K1.T11.P2 0.235ha 0.45
M4.K2.T2.P3 1.623ha 0.20

oznaka območja - (M4.K1.T11.P1)
prispevna površona - (0.029ha)
koeficient odtoka - (0.85)

obstoječi kanal - komunalna odpadna voda

območje poplavnih vod Q100

HIDRAVLIČNA SITUACIJA

PROJEKTANT

LJUBLJANSKI URBANISTIČNI ZAVOD, d.d.
Verovškova ulica 64, 1000 Ljubljana
Telefon +386(0)1 360 24 00
www.luz.si

OBJEKT	UREDITEV KOMUNALNE INFRASTRUKTURE OŠEVEK
INVESTITOR	OBČINA KAMNIK Glavni trg 1, 1240 Kamnik
VODJA PROJEKTA	Uroš Maršič, univ. dipl. inž. grad. G-3272
POOBLAŠČENI INŽENIR	Uroš Maršič, univ. dipl. inž. grad. G-3272
SODELAVCI	Gašper Kokalj, univ.dipl.inž.grad, G -4599 Luka Krajnc

VRSTA DOKUMENTACIJE	PZI
VRSTA NAČRTA	TEHNIČNI PRIKAZI
VSEBINA RISBE	HIDRAVLIČNA SITUACIJA
DATUM	avgust 2020
OPOMBE	

ŠT. PROJEKTA:	8657
ŠT. NAČRTA:	8657 MK
MERILO:	1:1000
ŠT. RISBE:	MK.4