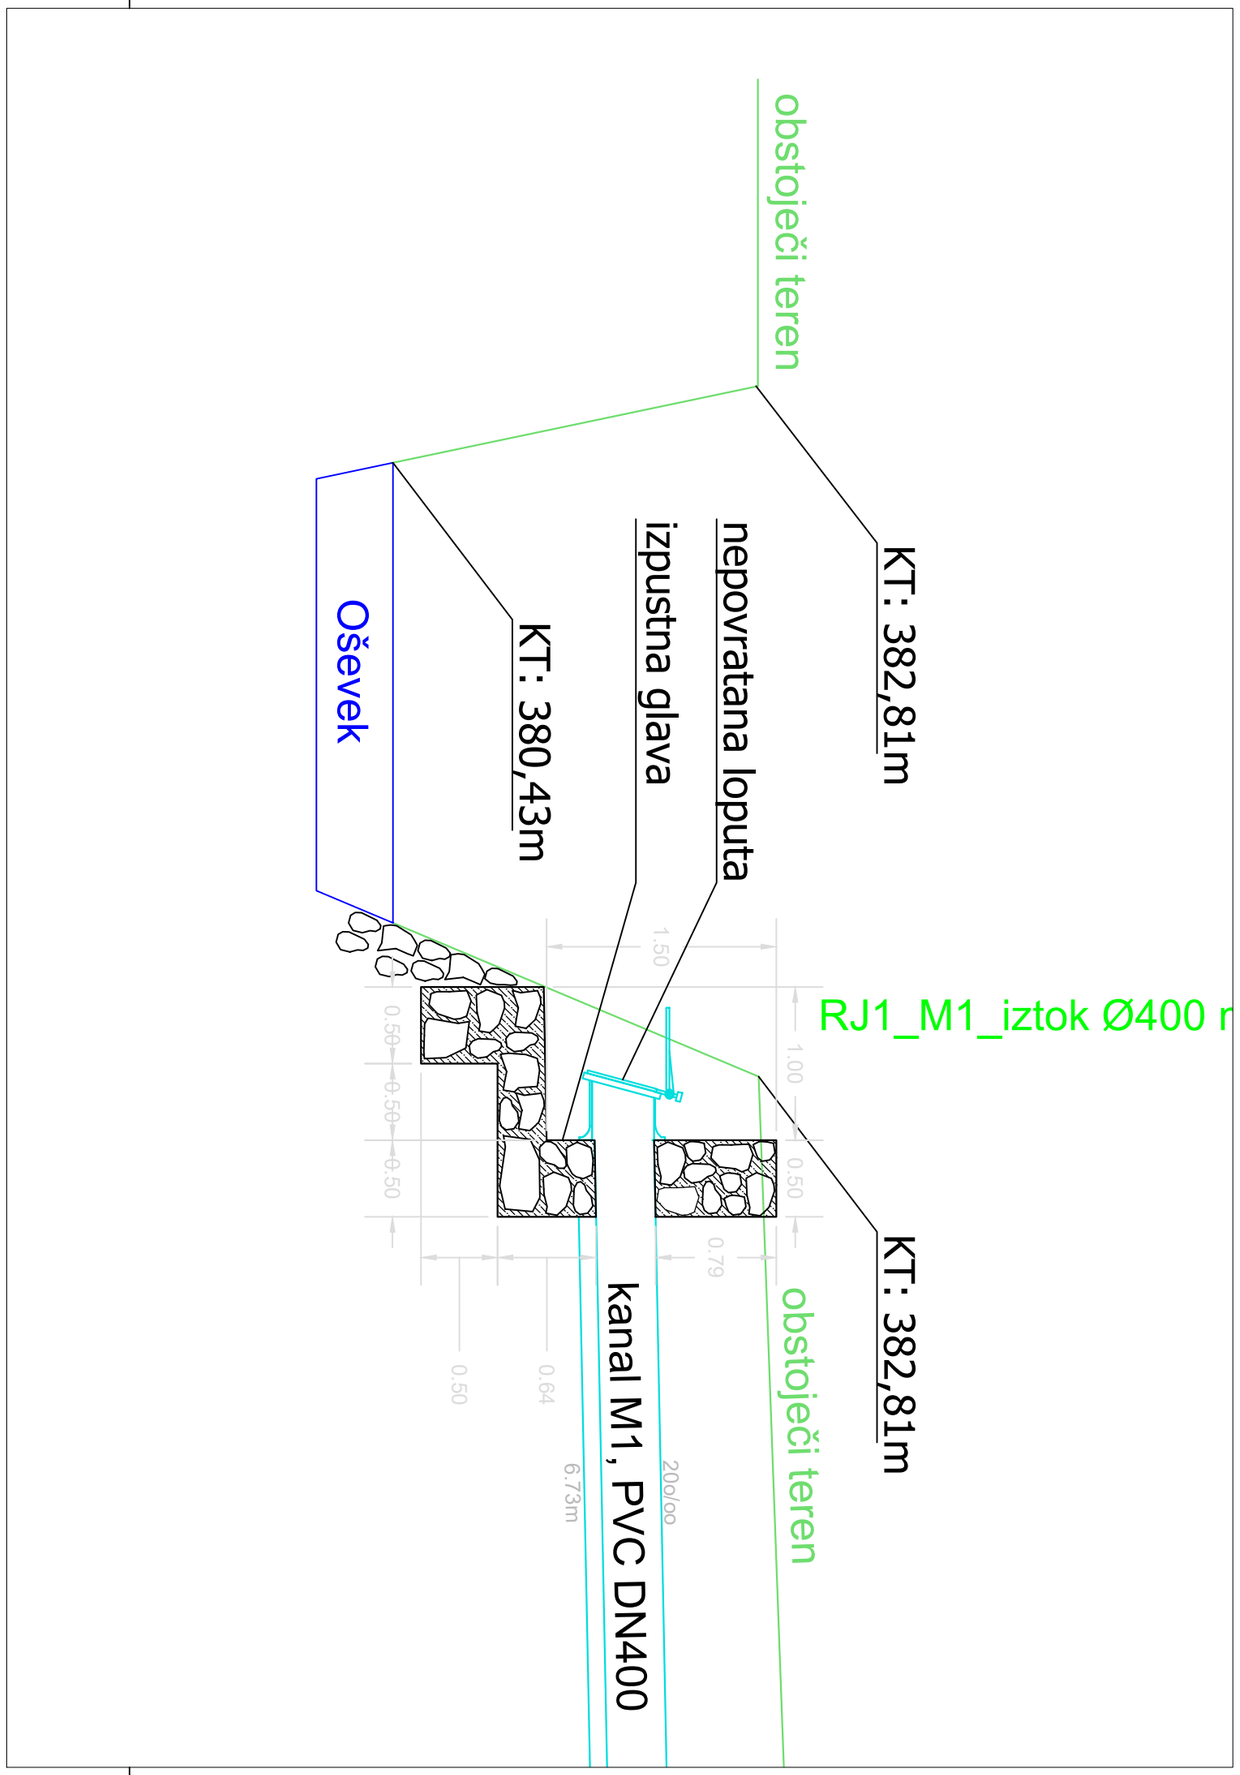



# DETAJL IZTOKA KANALA M1

| | |
|---|---|
| PROJEKTANT | LJUBLJANSKI URBANISTIČNI ZAVOD, d.d.<br>Verovškova ulica 64, 1000 Ljubljana<br>Telefon +386(0)1 360 24 00<br>**www.luz.si** |
| OBJEKT | UREDITEV KOMUNALNE INFRASTRUKTURE OŠEVEK |
| INVESTITOR | OBČINA KAMNIK<br>Glavni trg 1, 1240 Kamnik |
| VODJA PROJEKTA | Uroš Maršič, univ. dipl. inž. grad. G-3272 |
| POOBLAŠČENI INŽENIR | Uroš Maršič, univ. dipl. inž. grad. G-3272 |
| SODELAVCI | Gašper Kokalj, univ.dipl.inž.grad, G -4599<br>Luka Krajnc |

| | |
|---|---|
| VRSTA DOKUMENTACIJE | PZI |
| VRSTA NAČRTA | TEHNIČNI PRIKAZI |
| VSEBINA RISBE | DETAJL IZTOKA KANALA M1 |
| DATUM | avgust 2020 |
| OPOMBE | |

| | |
|---|---|
| ŠT. PROJEKTA: | 8657 |
| ŠT. NAČRTA: | 8657 MK |
| MERILO: | 1:25 |
| ŠT. RISBE: | MK.7 |