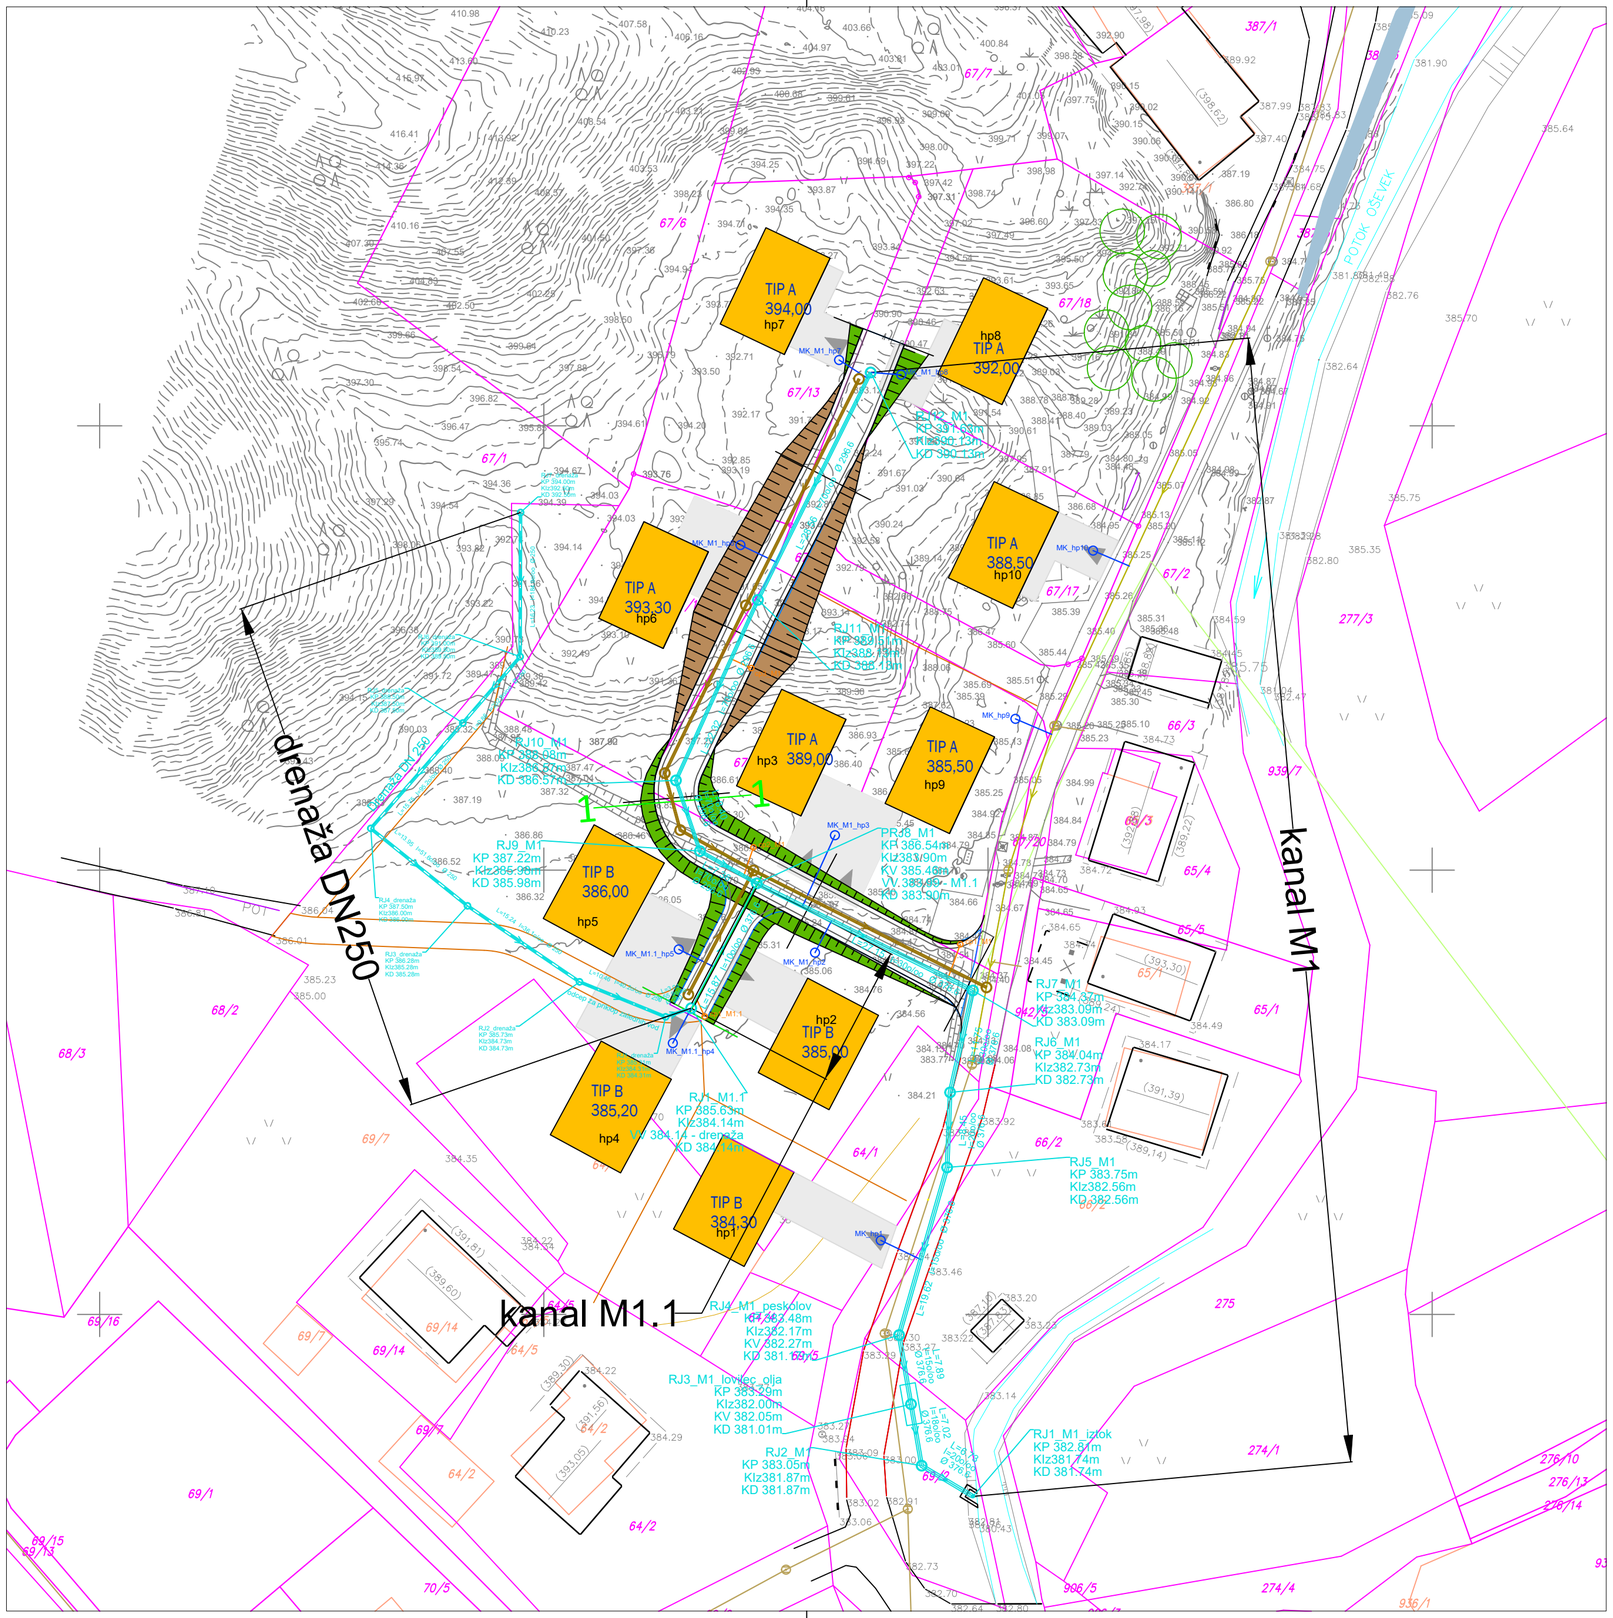


LEGENDA:

- projektiran kanal za meteorno odpadno vodo
- RJ4_M1 KP 285.05m KIz283.73m KD 283.73m — oznaka objektov na kanalu za meteorno odpadno vodo
- navezava cestnih požiralnikov
- projektirani odcepi za hišne priključke
- drenaža
- projektiran kanal za komunalno odpadno vodo - ni predmet načrta
- obstoječi kanal - komunalna odpadna voda
- hp2 — oznaka objektov

Spremembe — Datum in podpis

Projektantsko podjetje: Ljubljanski urbanistični zavod d.d., Verovškova ulica 64, Ljubljana, Tel: +386 (0)1 3602- 400, Fax: +386 (0)1 3602 - 401	Naziv objekta: UREDITEV KOMUNALNE INFRASTRUKTURE OŠEVEK
	Vrsta projektne dokumentacije: DGD; Številka projekta: 8657
Investitor: OBČINA KAMNIK, Glavni trg 21, 1240 Kamnik	Grafični prikazi: Tehnični prikazi
	Vsebina risbe: SITUACIJA METEORNE KANALIZACIJE
Vodja projekta: Uroš Maršič, univ.dipl.inž.grad., G-3272	
Projektanti, sodelavci: Gašper Kokalj, univ.dipl.inž.grad., G-4599	Številka načrta: 8657_MK; Merilo: M 1:500
	Datum: Maj 2020; Št. risbe: MK.1