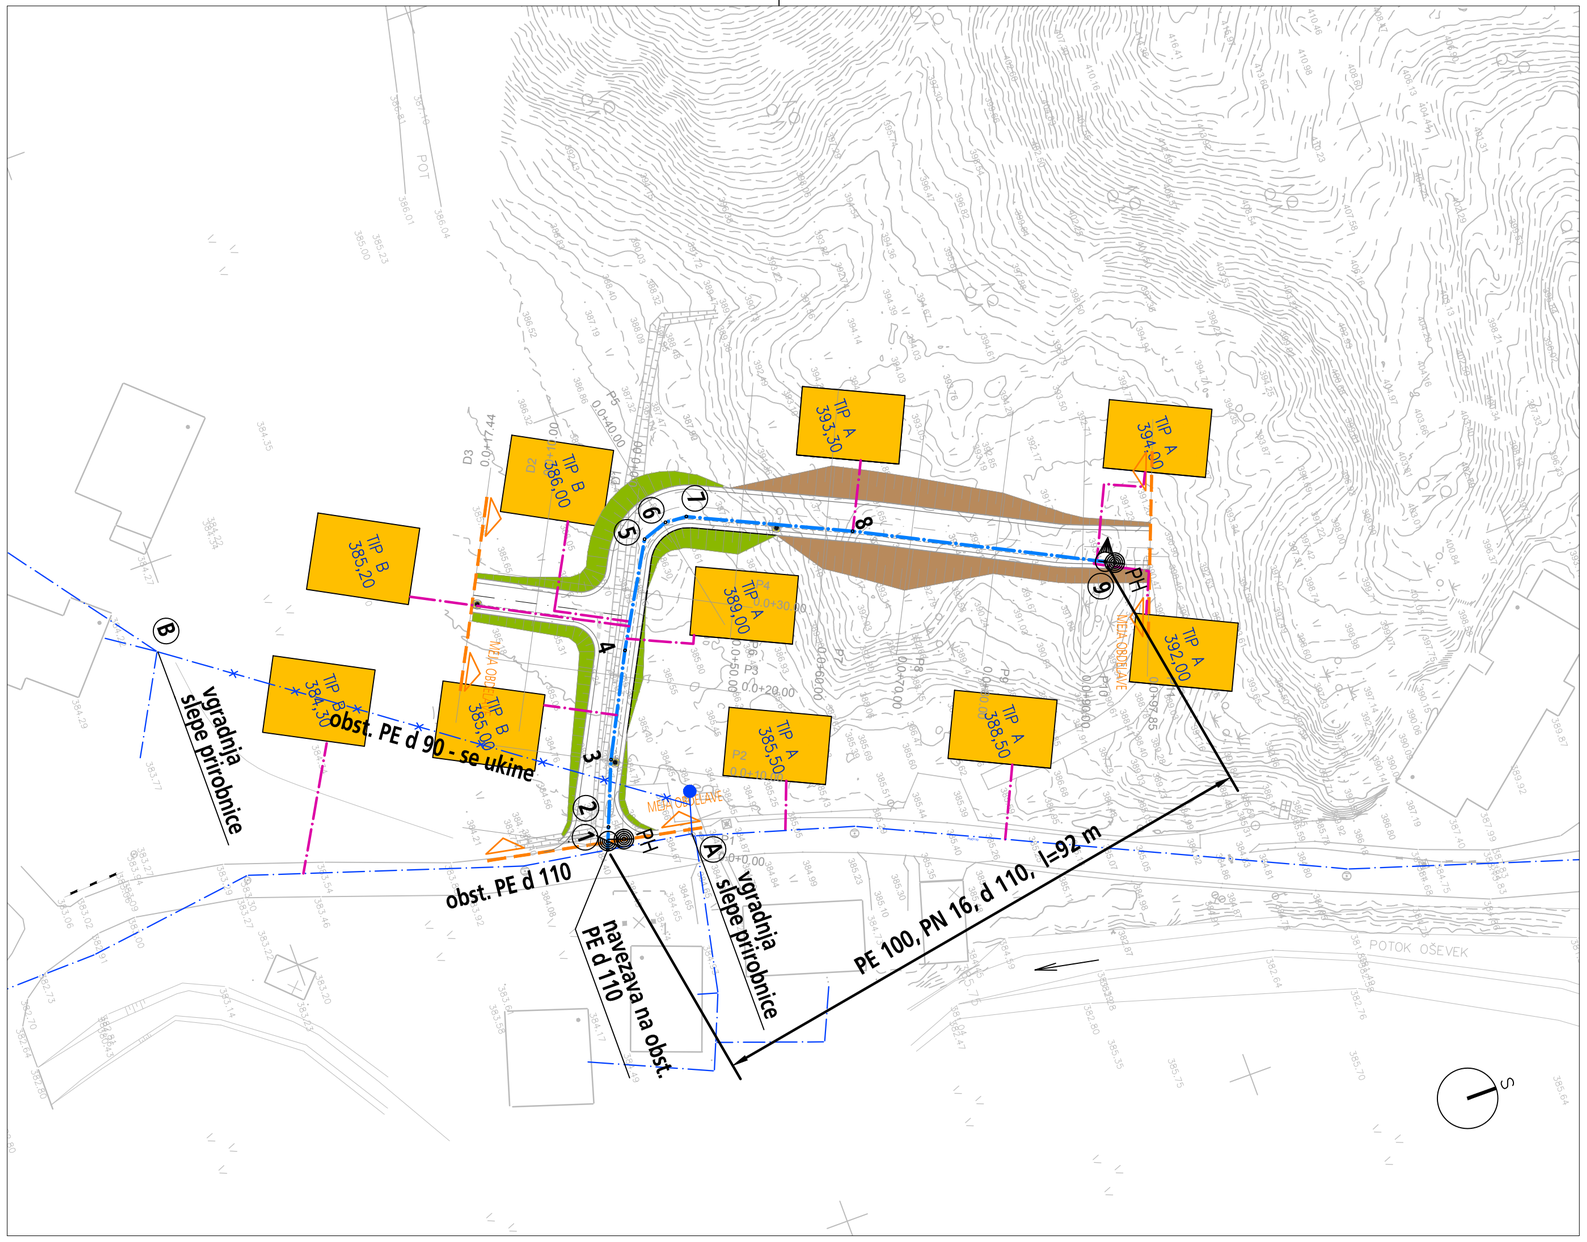


LEGENDA ELEMENTOV VODOVODA

- obstoječi vodovod
- obstoječi hišni priključek
- projektirani vodovod
- predvideni hišni priključek
- projektirani zasun
- projektirani podtalni hidrant
- projektirani podtalni hidrant-blatnik
- projektirani nadtalni hidrant
- projektirani avtomatski zračnik
- projektirani blatnik

1 zakoličbena točka

(1) shema montaže

Hidroprojekt d.o.o.
Vodovodna cesta 109
1000 Ljubljana
tel.:01/3602478
e-mail: info@hidroprojekt.si

OBJEKT	PROJEKT JAVNE PROMETNE IN KOMUNALNE INFRASTRUKTURE V DELU NASELJA OŠEVEK		
INVESTITOR	OBČINA KAMNIK Glavni trg 24, 1240 Kamnik	VODJA PROJEKTA	Uroš MARŠIČ univ.dipl.inž.gradb. id štev. G-3272
NAROČNIK	OBČINA KAMNIK Glavni trg 24, 1240 Kamnik	POOBLAŠČENI INŽENIR	Elizabeta PEKLAJ, univ.dipl.inž.gradb. id štev. G-1184
VRSTA PROJEKTNE DOKUMENTACIJE	PZI	PROJEKTANT	Elizabeta PEKLAJ, univ.dipl.inž.gradb. id štev. G-1184
NAČRT	2.3 - NAČRT VODOVODA		ŠT.PROJEKTA: 8657
VSEBINA RISBE	SITUACIJA VODOVODA	MERILO: 1:500	DATUM: avgust 2020
		ŠT. NAČRTA: 8657_V	ŠT. RISBE: TP.1