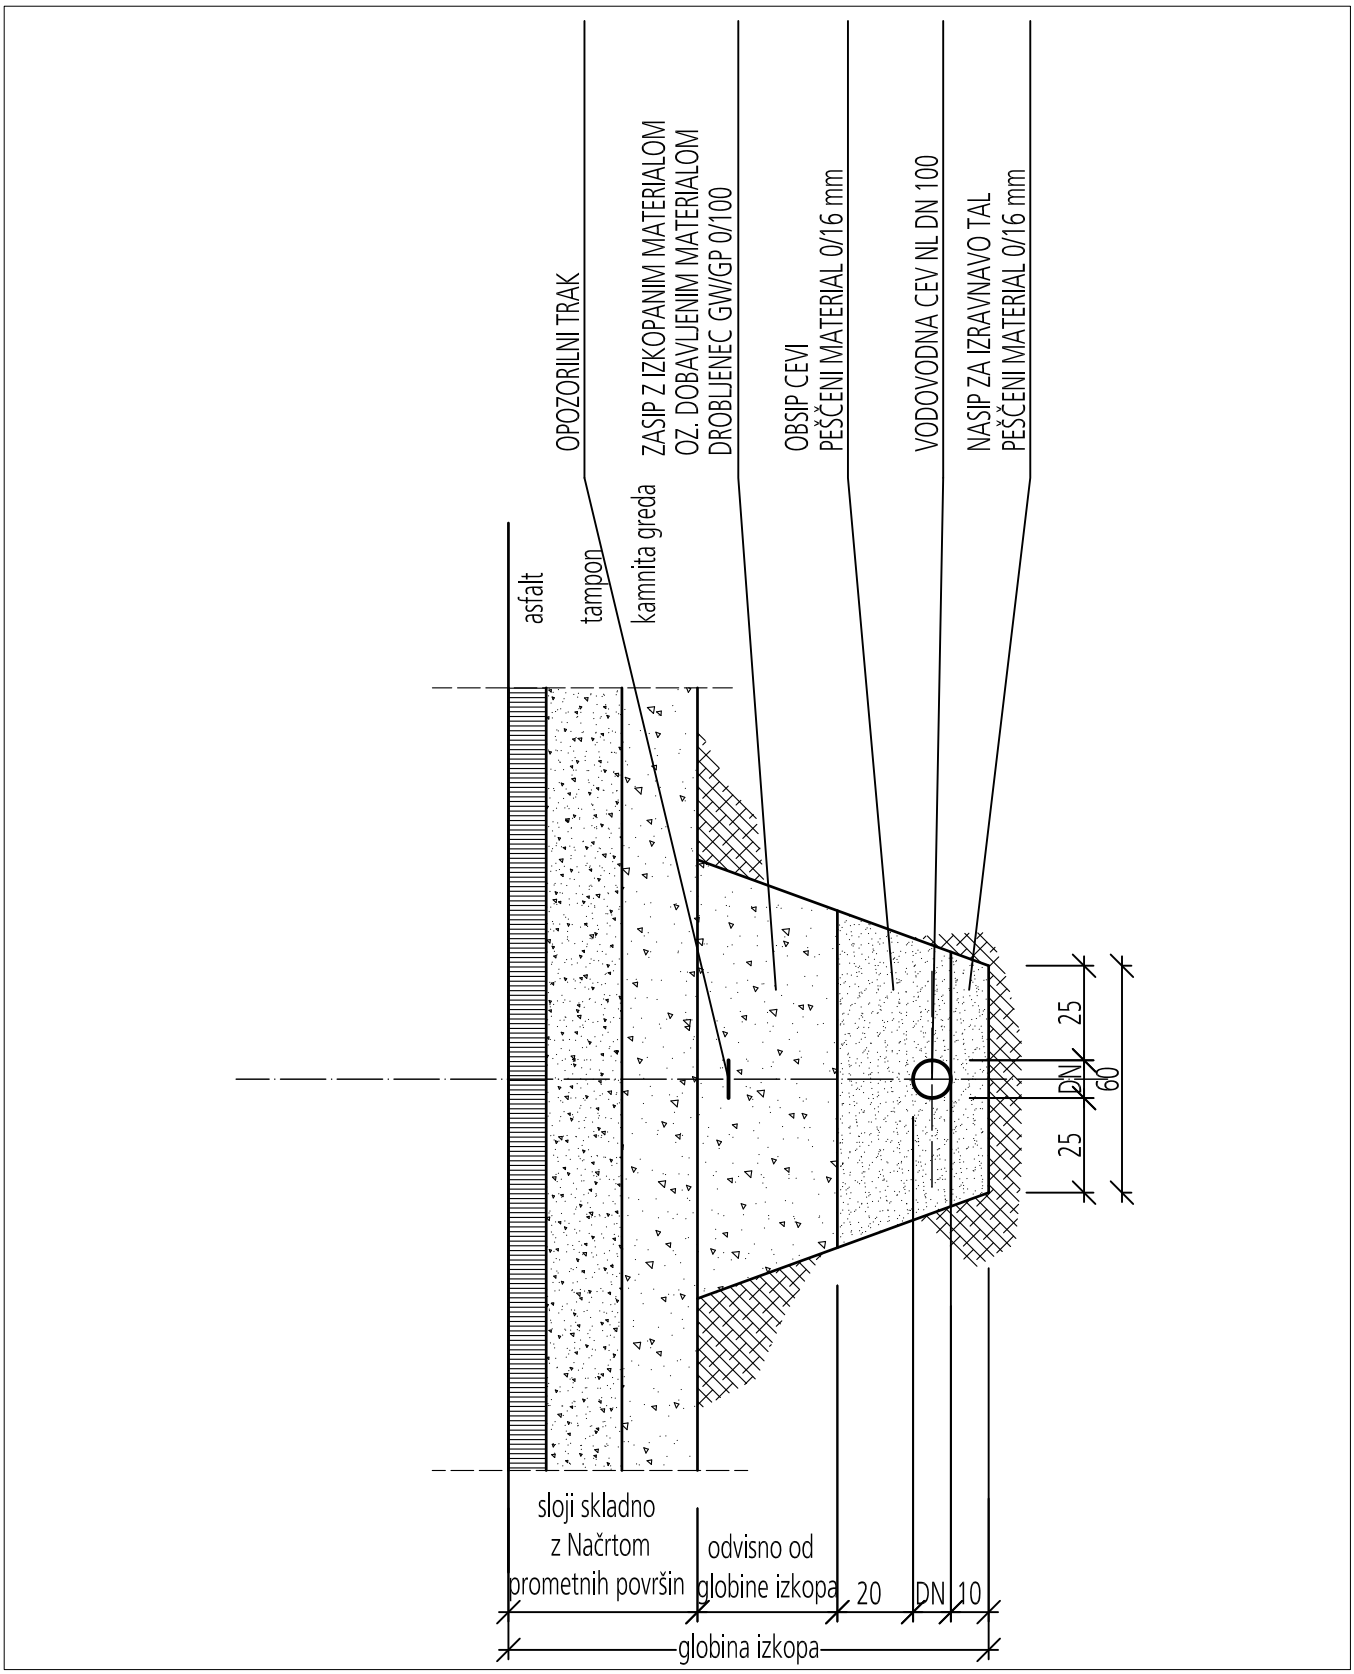


KARAKTERISTIČNI PREREZ VGRADNJE CEVOVODA NL DN 100 V PREDVIIDENEM ASFALTNEM VOZIŠČU Z BREŽINAMI V NAKLONU

hidro projekt d.o.o.
Hidroprojekt d.o.o.
Vodovodna cesta 109
1000 Ljubljana
tel.:01/3602478
e-mail: info@hidroprojekt.si

ODGOVORNI PROJEKTANT

Elizabeta PEKLAJ, univ.dipl.inž.gradb.

ŠT. RISBE

TP.4.1